


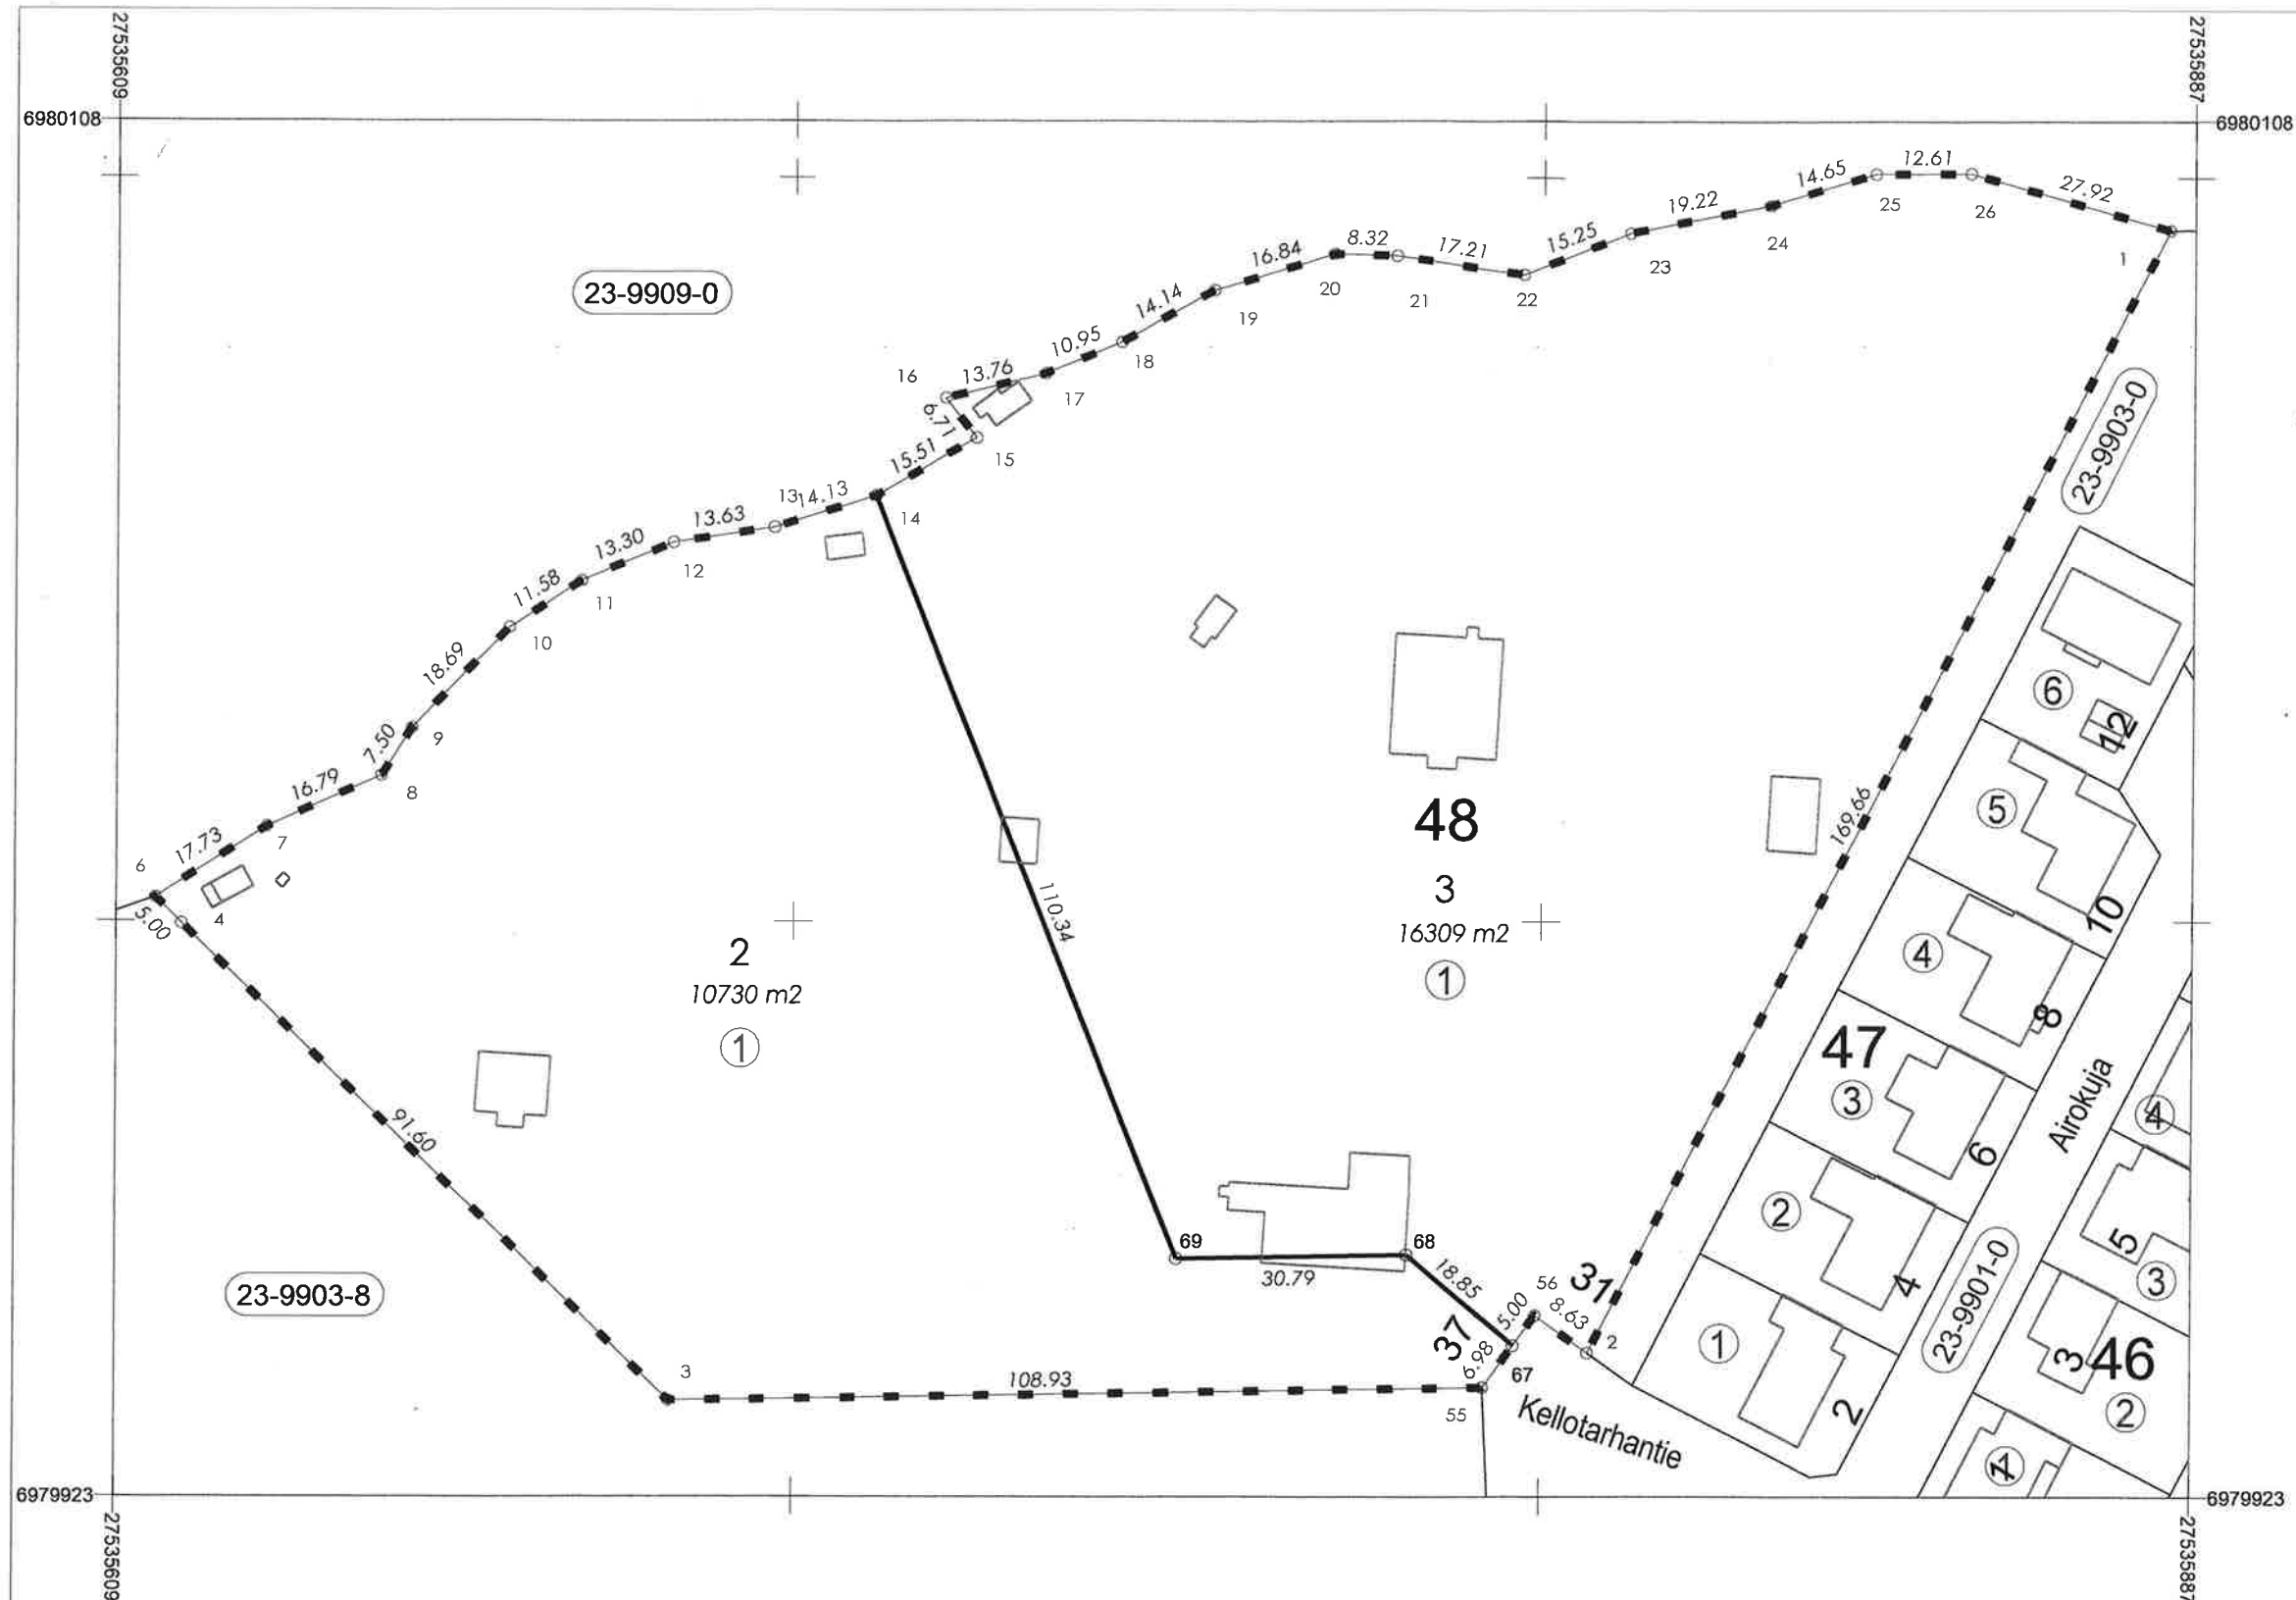


KOORDINAATTILUETTELO - ETRS-GK27

N:O	X	Y
1	6980092.942	27535883.696
2	6979941.934	27535806.353
3	6979935.488	27535683.421
4	6979999.697	27535618.096
6	6980003.202	27535614.530
7	6980012.743	27535629.470
8	6980019.599	27535644.798
9	6980025.939	27535648.814
10	6980039.473	27535661.697
11	6980045.751	27535671.422
12	6980050.882	27535683.690
13	6980052.933	27535697.164
14	6980057.201	27535710.630
15	6980064.935	27535724.075
16	6980070.283	27535720.028
17	6980073.634	27535733.373
18	6980077.831	27535743.489
19	6980084.819	27535755.780
20	6980089.744	27535771.881
21	6980089.464	27535780.197
22	6980086.935	27535797.221
23	6980092.593	27535811.384
24	6980096.354	27535830.236
25	6980100.597	27535844.262
26	6980100.692	27535856.873
55	6979937.286	27535792.337
56	6979946.993	27535799.364
67	6979942.943	27535796.432
68	6979955.118	27535782.041
69	6979954.610	27535751.258

MUODOSTUMINEN

KIINTEISTÖ	P-ALA	OSAPINTA-ALA	KIINTEISTÖ	M-ALA
023 0048 0002	10730		023 0048 0001	
023 0048 0003	16309		023 0048 0001	

TONTTIAON MUUTOS		1:1000	
ASEMAKAAVA		VAHVISTETTU	
nro. 791		pvm.	
TONTTIAOSSA MUUTTUVAT TONTIT			
TONTTIAON LAATI		06.10.2016	MUODOSTUVAT TONTIT
			KAUPUNGINOSA 23
LASKI AK	Toimitus- insinööri  Lauri Laitinen		KORTTELI 48
PIIRSI AK			TONTIT 2,3
TARK MK			TJNRO 3653
Hyväksytty asemakaavan yhteydessä			

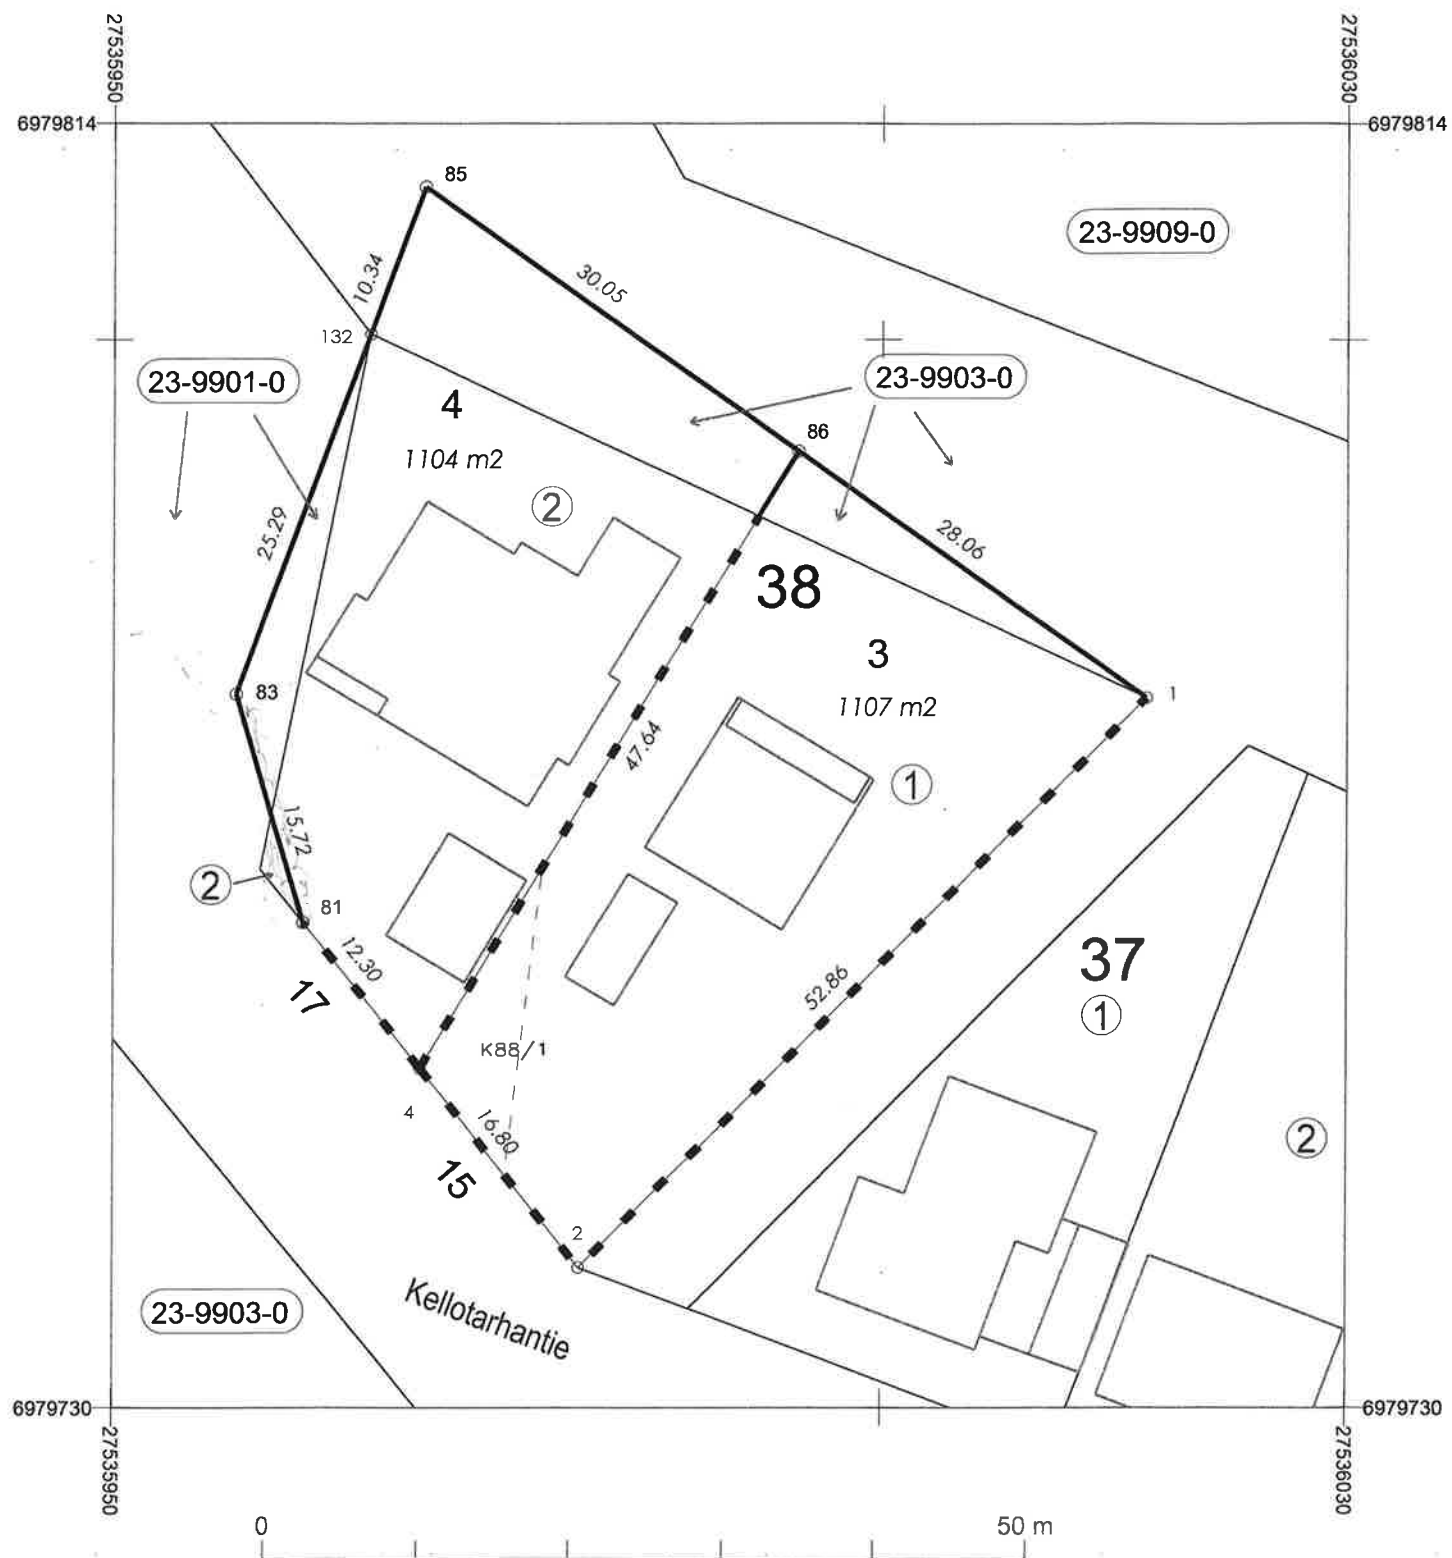

KOORDINAATTILUETTELO - ETRS-GK27

N:O	X	Y
1	6979776.410	27536017.295
2	6979738.784	27535980.166
4	6979751.934	27535969.714
81	6979761.561	27535962.061
83	6979776.645	27535957.634
85	6979810.077	27535969.929
86	6979792.668	27535994.421
132	6979800.377	27535966.362

MUODOSTUMINEN

KIINTEISTÖ	P-ALA	OSAPINTA-ALA	KIINTEISTÖ	M-ALA
023 0038 0003	1107	1037	023 0038 0001	
		70	023 9903 0000	
023 0038 0004	1104	821	023 0038 0002	
		63	023 9901 0000	
		220	023 9903 0000	

TONTTIJAON MUUTOS			1:500	
ASEMAKAAVA		VAHVISTETTU		
nro. 791		pvm.		
TONTTIJAOSSA MUUTTUVAT TONTIT				
TONTTIJAON LAATI		10.10.2016		MUODOSTUVAT TONTIT
				KAUPUNGINOSA 23
LASKI	AK	Toimitus- insinööri  Elina Heikura		KORTTELI 38
PIIRSI	AK			TONTIT 3,4
TARK	MK			TJNRO 3654
Hyväksytty asemakaavan yhteydessä				