


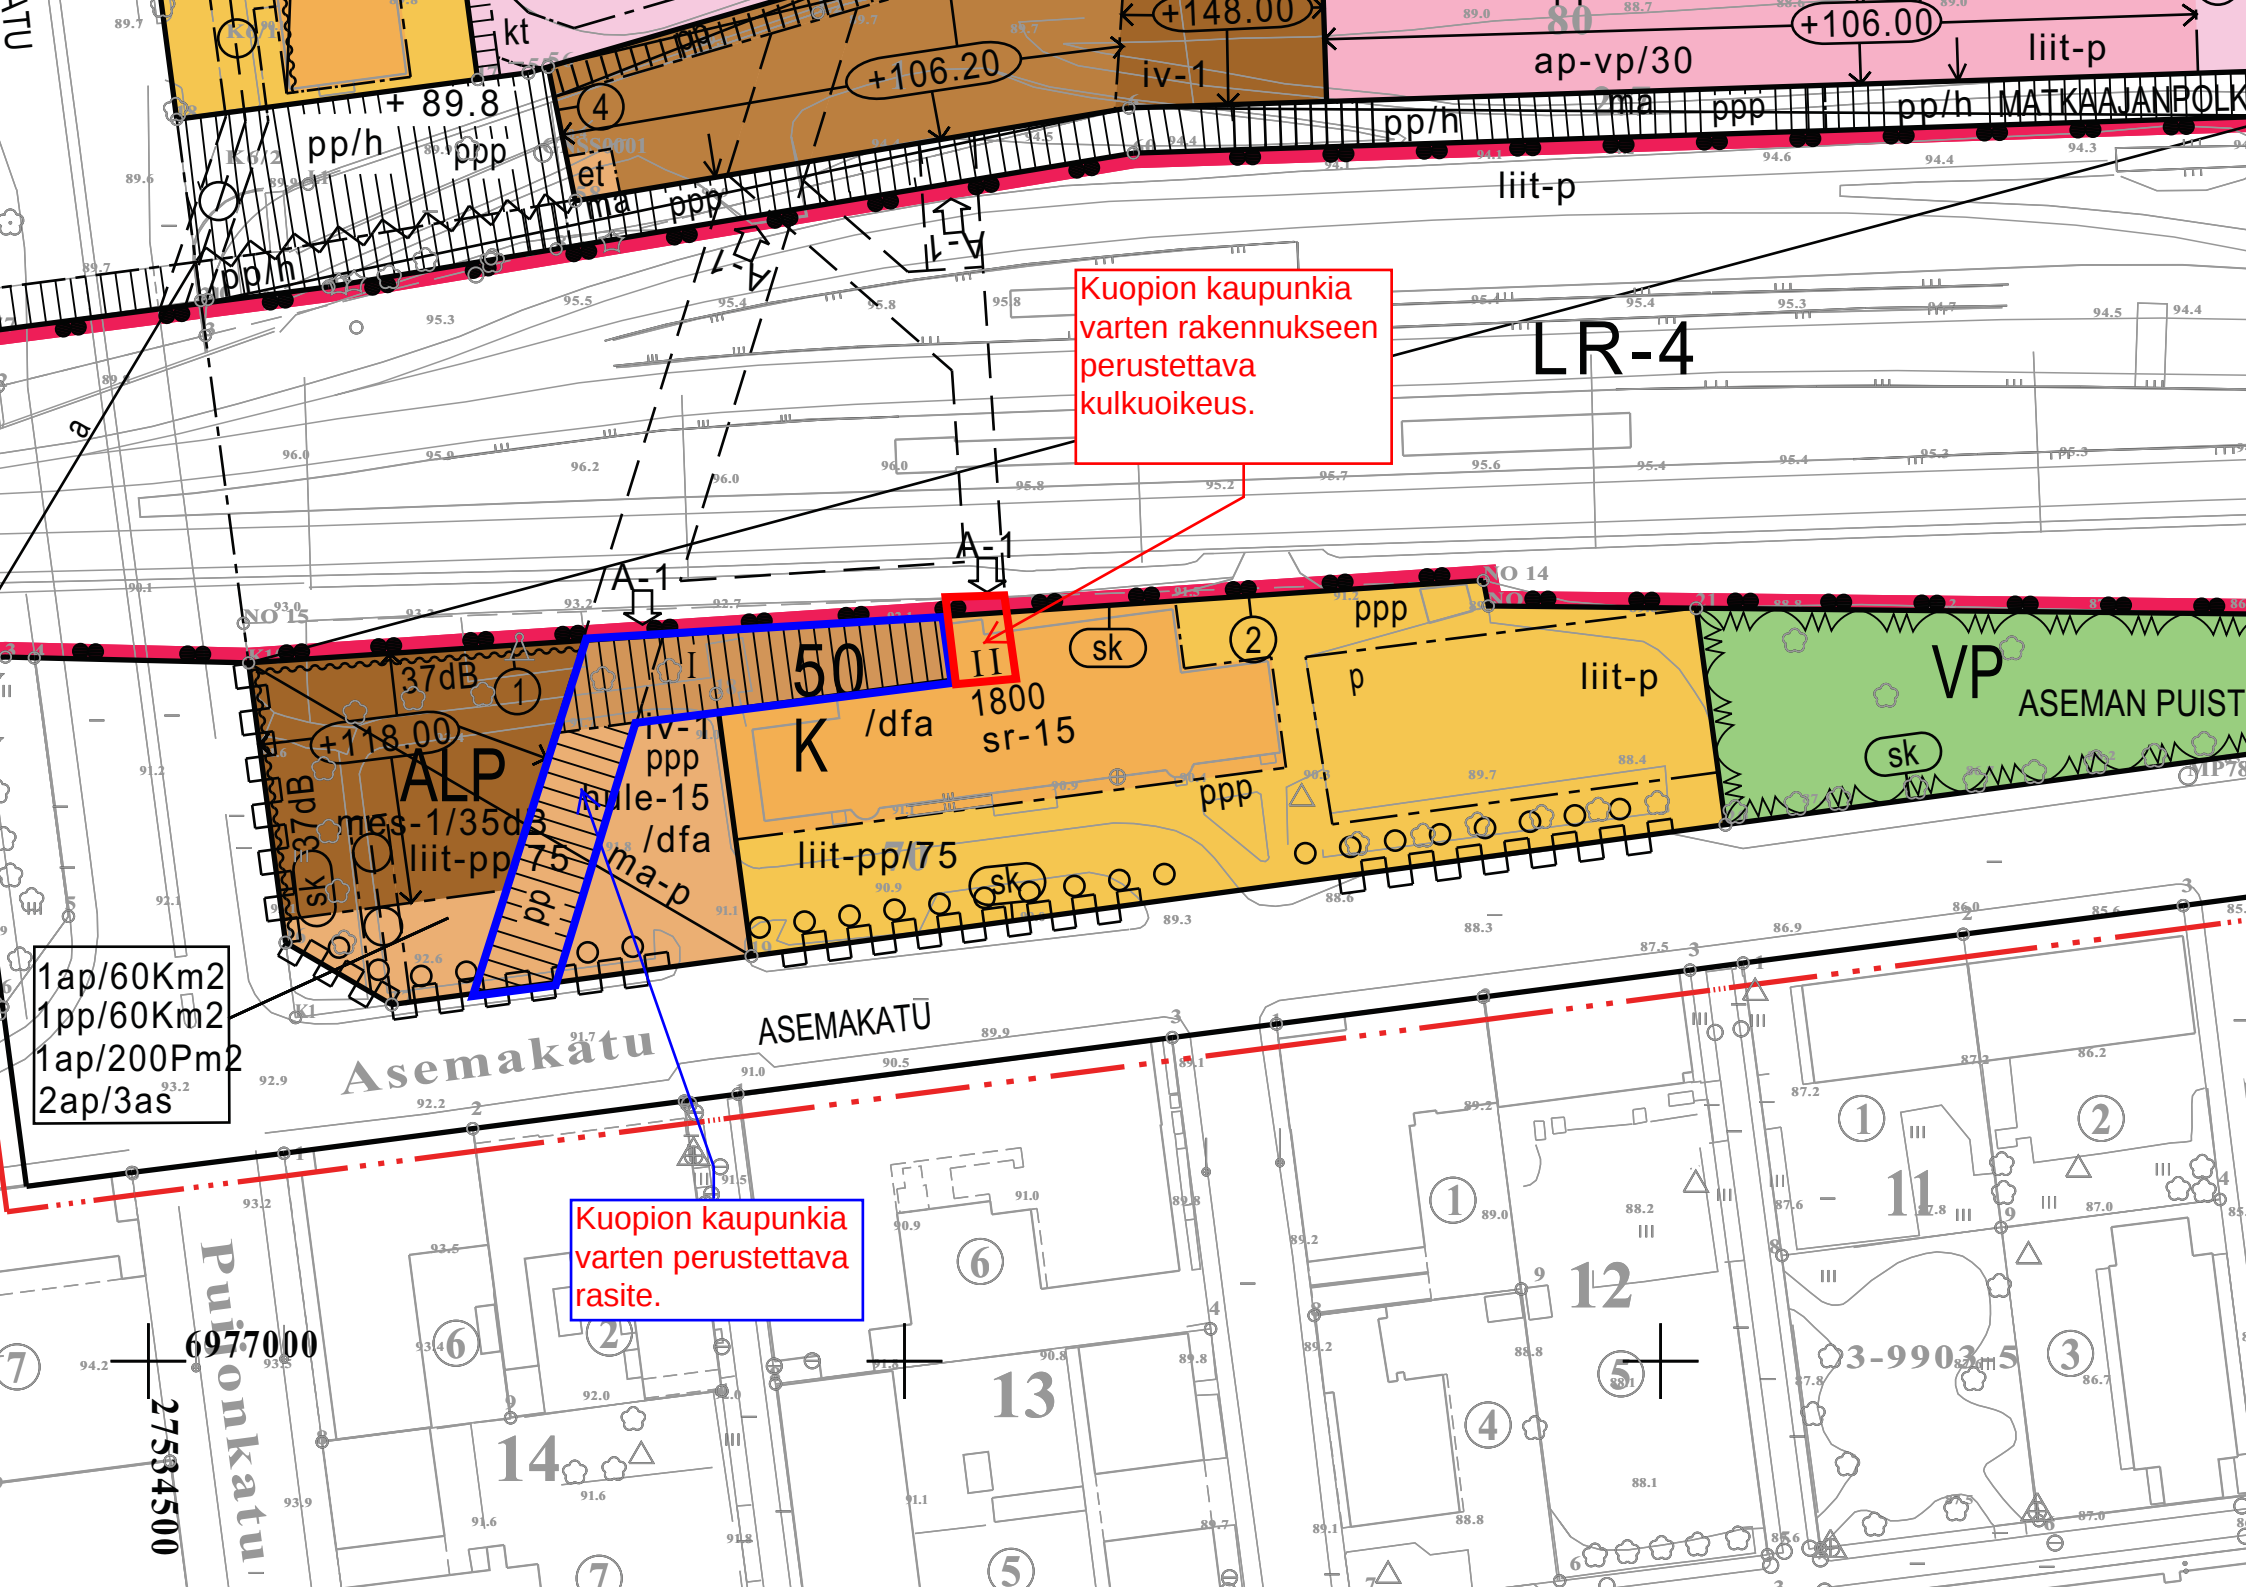

Kuopion kaupunkia
varten rakennukseen
perustettava
kulkuoikeus.

1ap/60Km2
1pp/60Km2
1ap/200Pm2
2ap/3as

Kuopion kaupunkia
varten perustettava
rasite.

LR-4

Asemakatu

ASEMAKATU

VP
ASEMAN PUISTO

Puhonkatu

6977000

27534500