








2672 Savilahti, Kuopio
Kaavaluonnos
L002 Aluekaavio
18.10.2017


AINO ARKKITEHDIT

Satakunnankatu 18 A
33210 Tampere
Puhelin
030 3125 0100
Fax
030 3125 0125
email
tomsta@ainoark.fi

Luonnos
1:2000

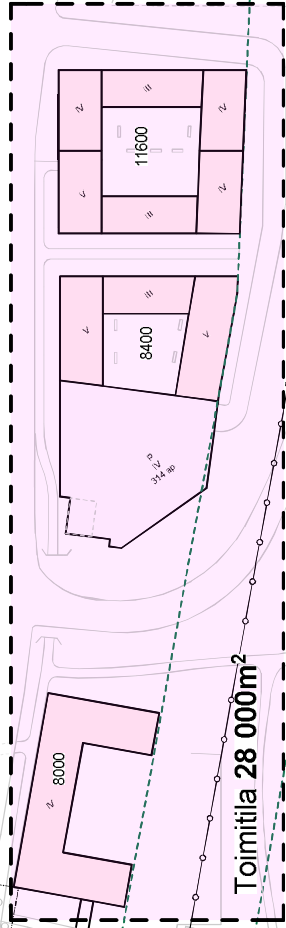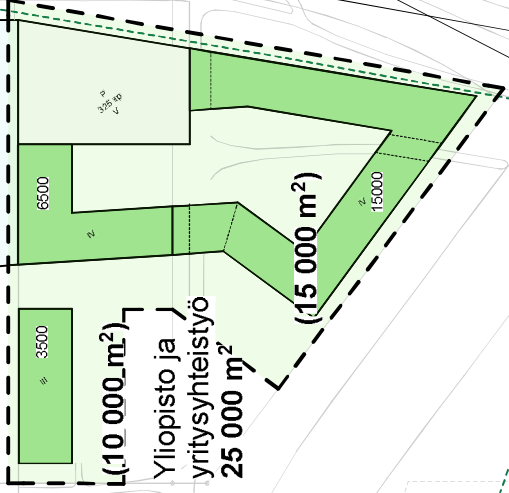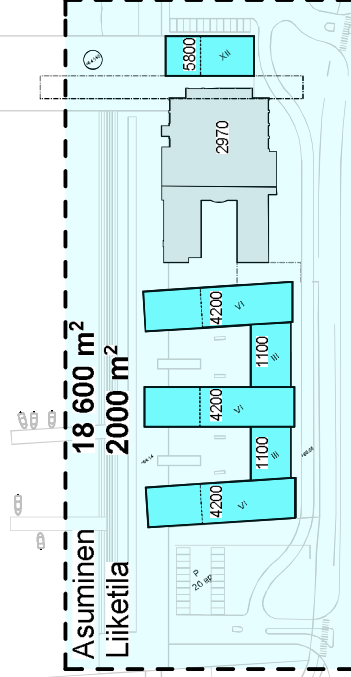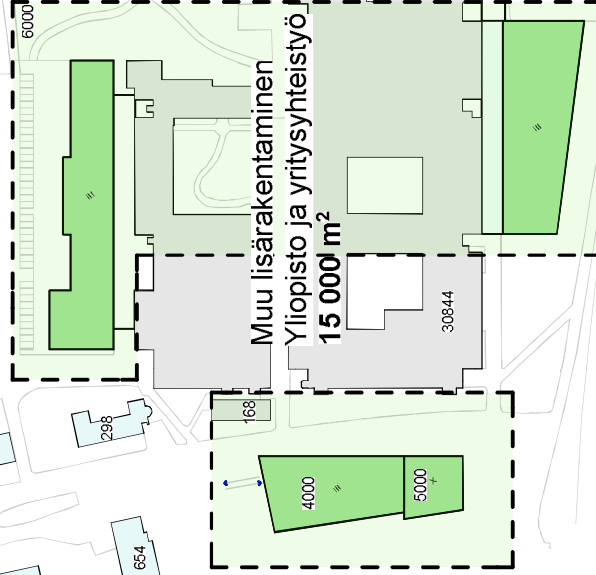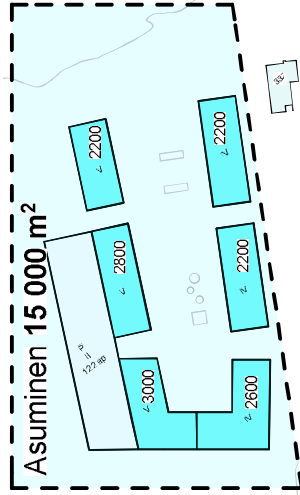

P

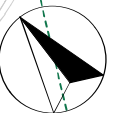




L003 Pysäköintikaavio Luonnos

1:2000

Satakunnankatu 18 A
33210 Tampere

puhelin (03) 3125 0100
fax (03) 3125 0125
email: toimisto@ahioark.fi

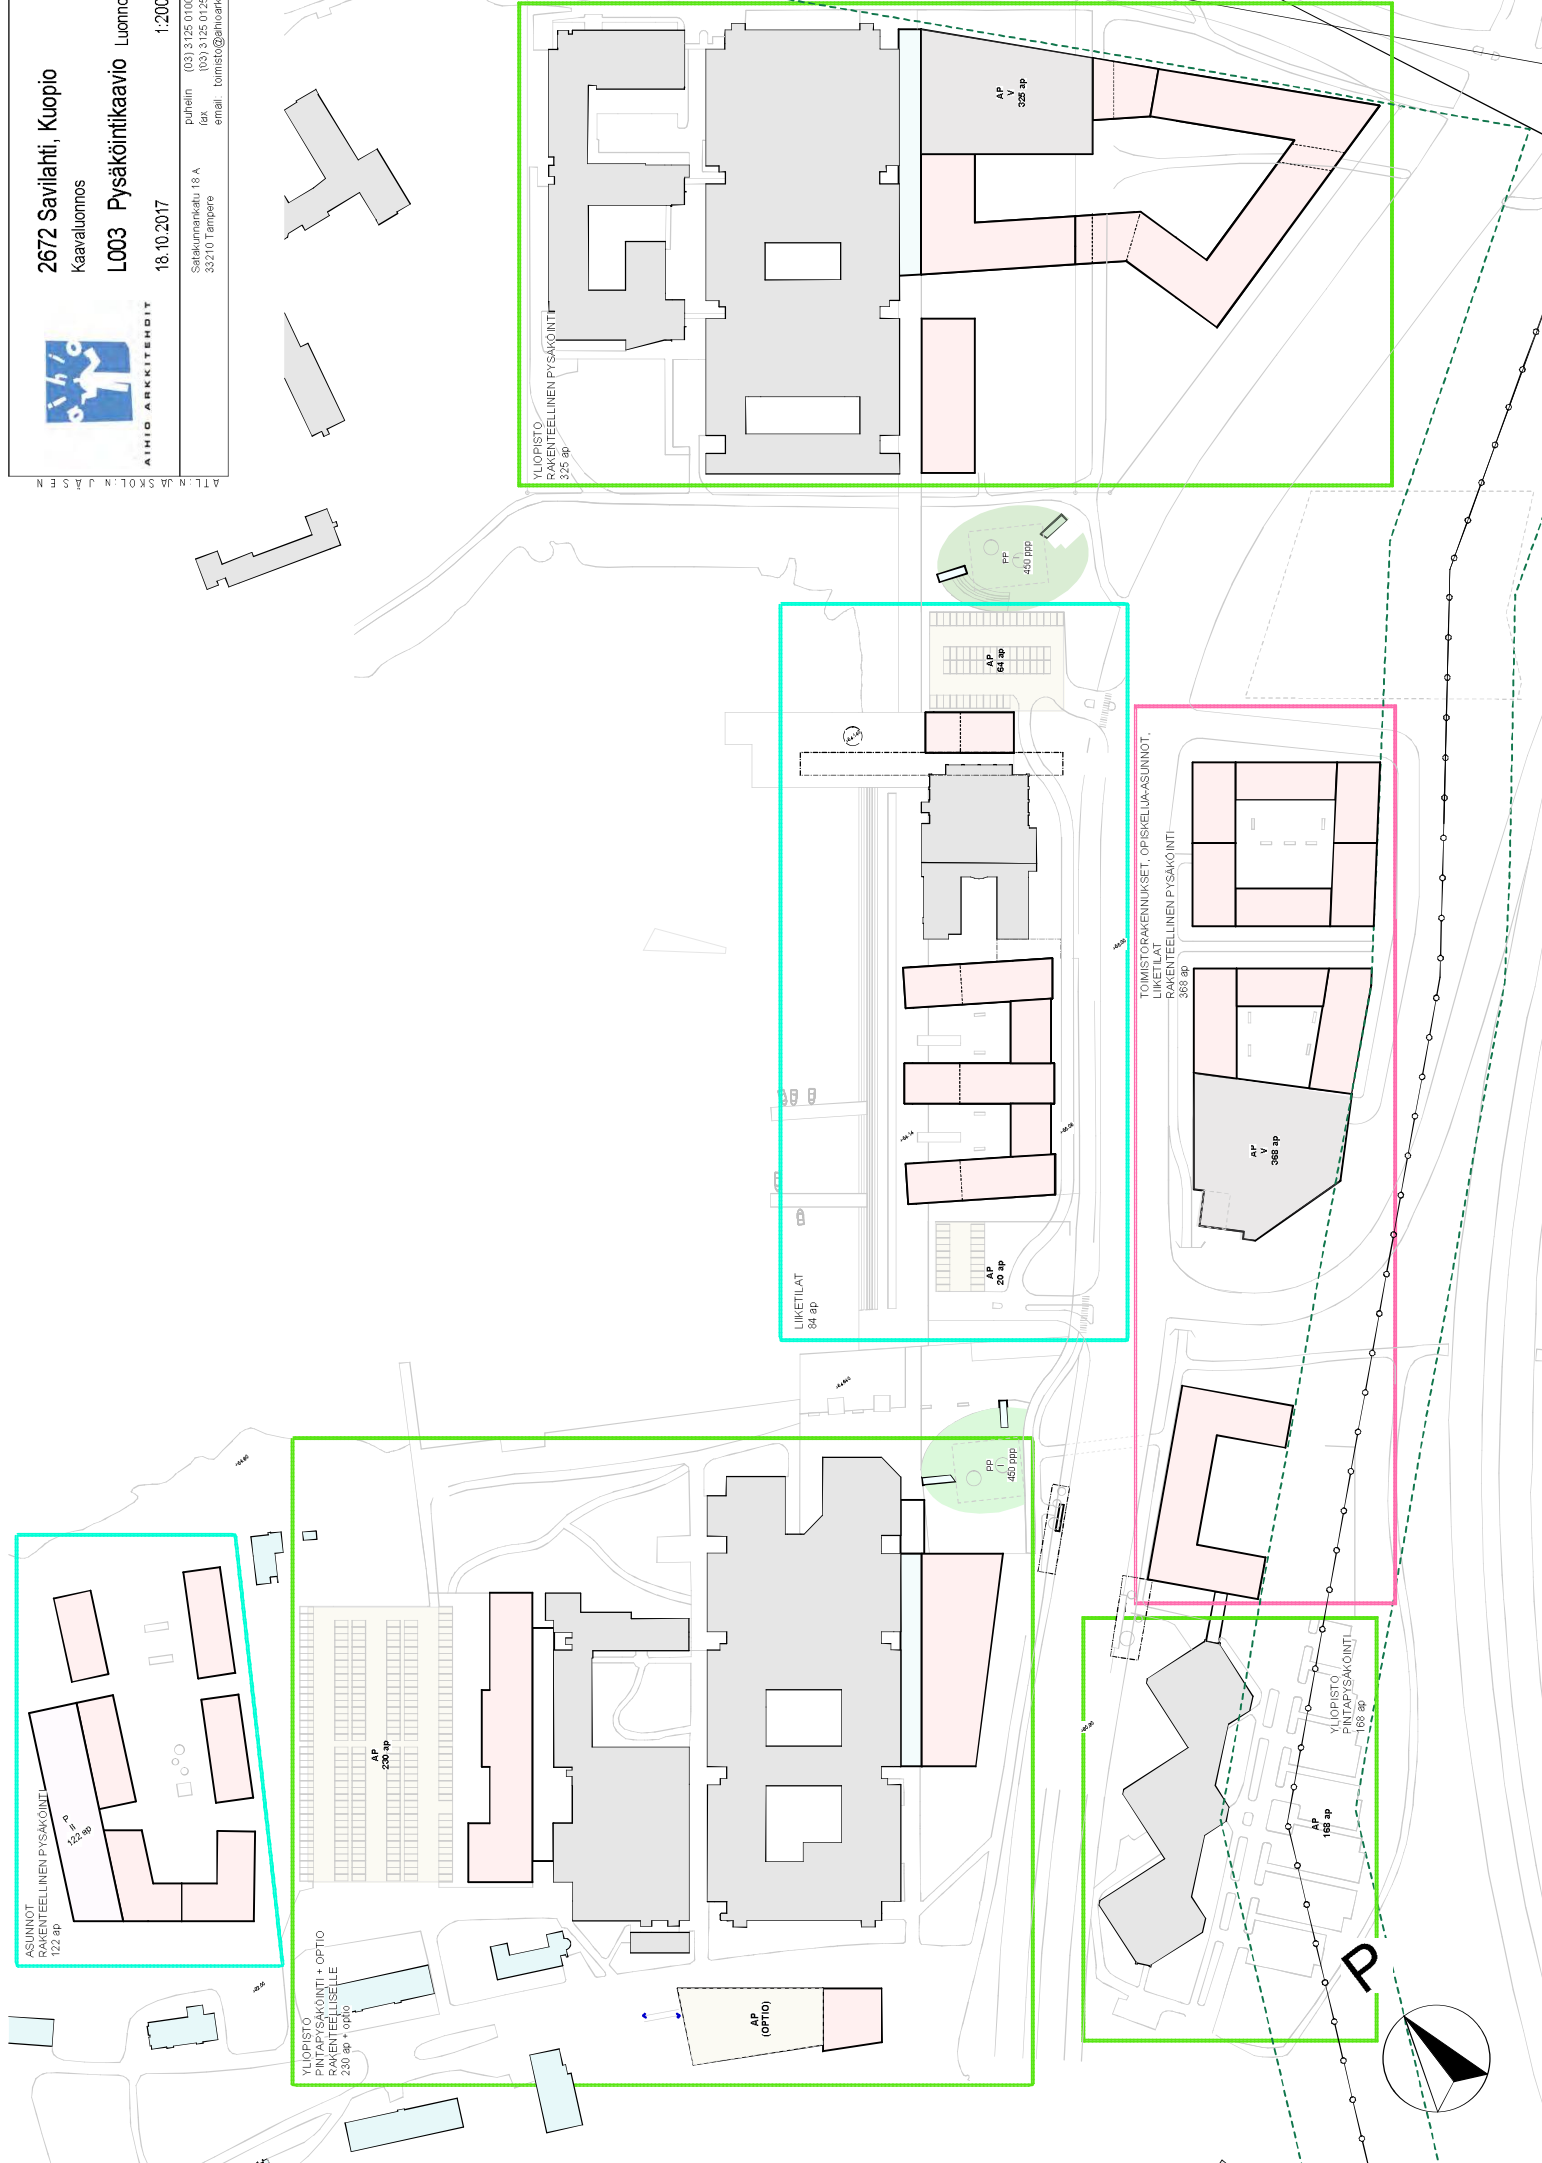



AINO ARKKITIDIT

2672 Savilanti, Kuopio
Kaavaluonnos

L004 Alueleikkaus

Luonnos

18.10.2017

1:1000

Puhelin (03) 3125 0100
Fax (03) 3125 0125
email tomas@ainoark.fi

Satakunnankatu 18 A
33210 Tampere



SAVILAHDEN POHJUKKA
SNELLMANIAN RANNASTA



AIMIO ARKITEHDIT

2672 Savilahti, Kuopio
Kaavaluomos
L005 Havainnekuva 1 Luomos

20.10.2017

1:137,52

Puhelin (03) 3125 0100
Fax (03) 3125 0125
email tomas@aimio.fi

Satakunnankatu 18 A
33210 Tampere

STUDENTIA

CANTHIA



SAVILAHDENTIELTÄ KOILLISEEN



2672 Savilahti, Kuopio
Kaavaluonnos
L006 Havainnekuva 2 Luonnos
20.10.2017 1:137,12

Puhelin 033 3125 0100
Fax 033 3125 0125
email tomas@aimio.fi

Satakunnankatu 18 A
33210 Tampere



SAVILAHDEN ETELÄRANTA JA SAVILAHDENTIENTEN ALIKULKU



AINO ARKKITIDIT

2672 Savilahti, Kuopio
Kaavaluonnos

L007 Havainnekuva 3 Luonnos

20.10.2017 1:137,15

Puhelin (03) 3125 0100
Fax (03) 3125 0125
email tomas@ainoark.fi

Satakunnankatu 18 A
33210 Tampere



ILMAKUVA CANTHIAN
SUUNNASTA




AINO ARKITEHDIT

2672 Savilahti, Kuopio
Kaavaluomos
L008 Havainnekuva 4 Luomos

20.10.2017 1:137.55

Puhelin (03) 3125 0100
Fax (03) 3125 0125
email tomas@ainoark.fi

Satakunnankatu 18 A
33210 Tampere

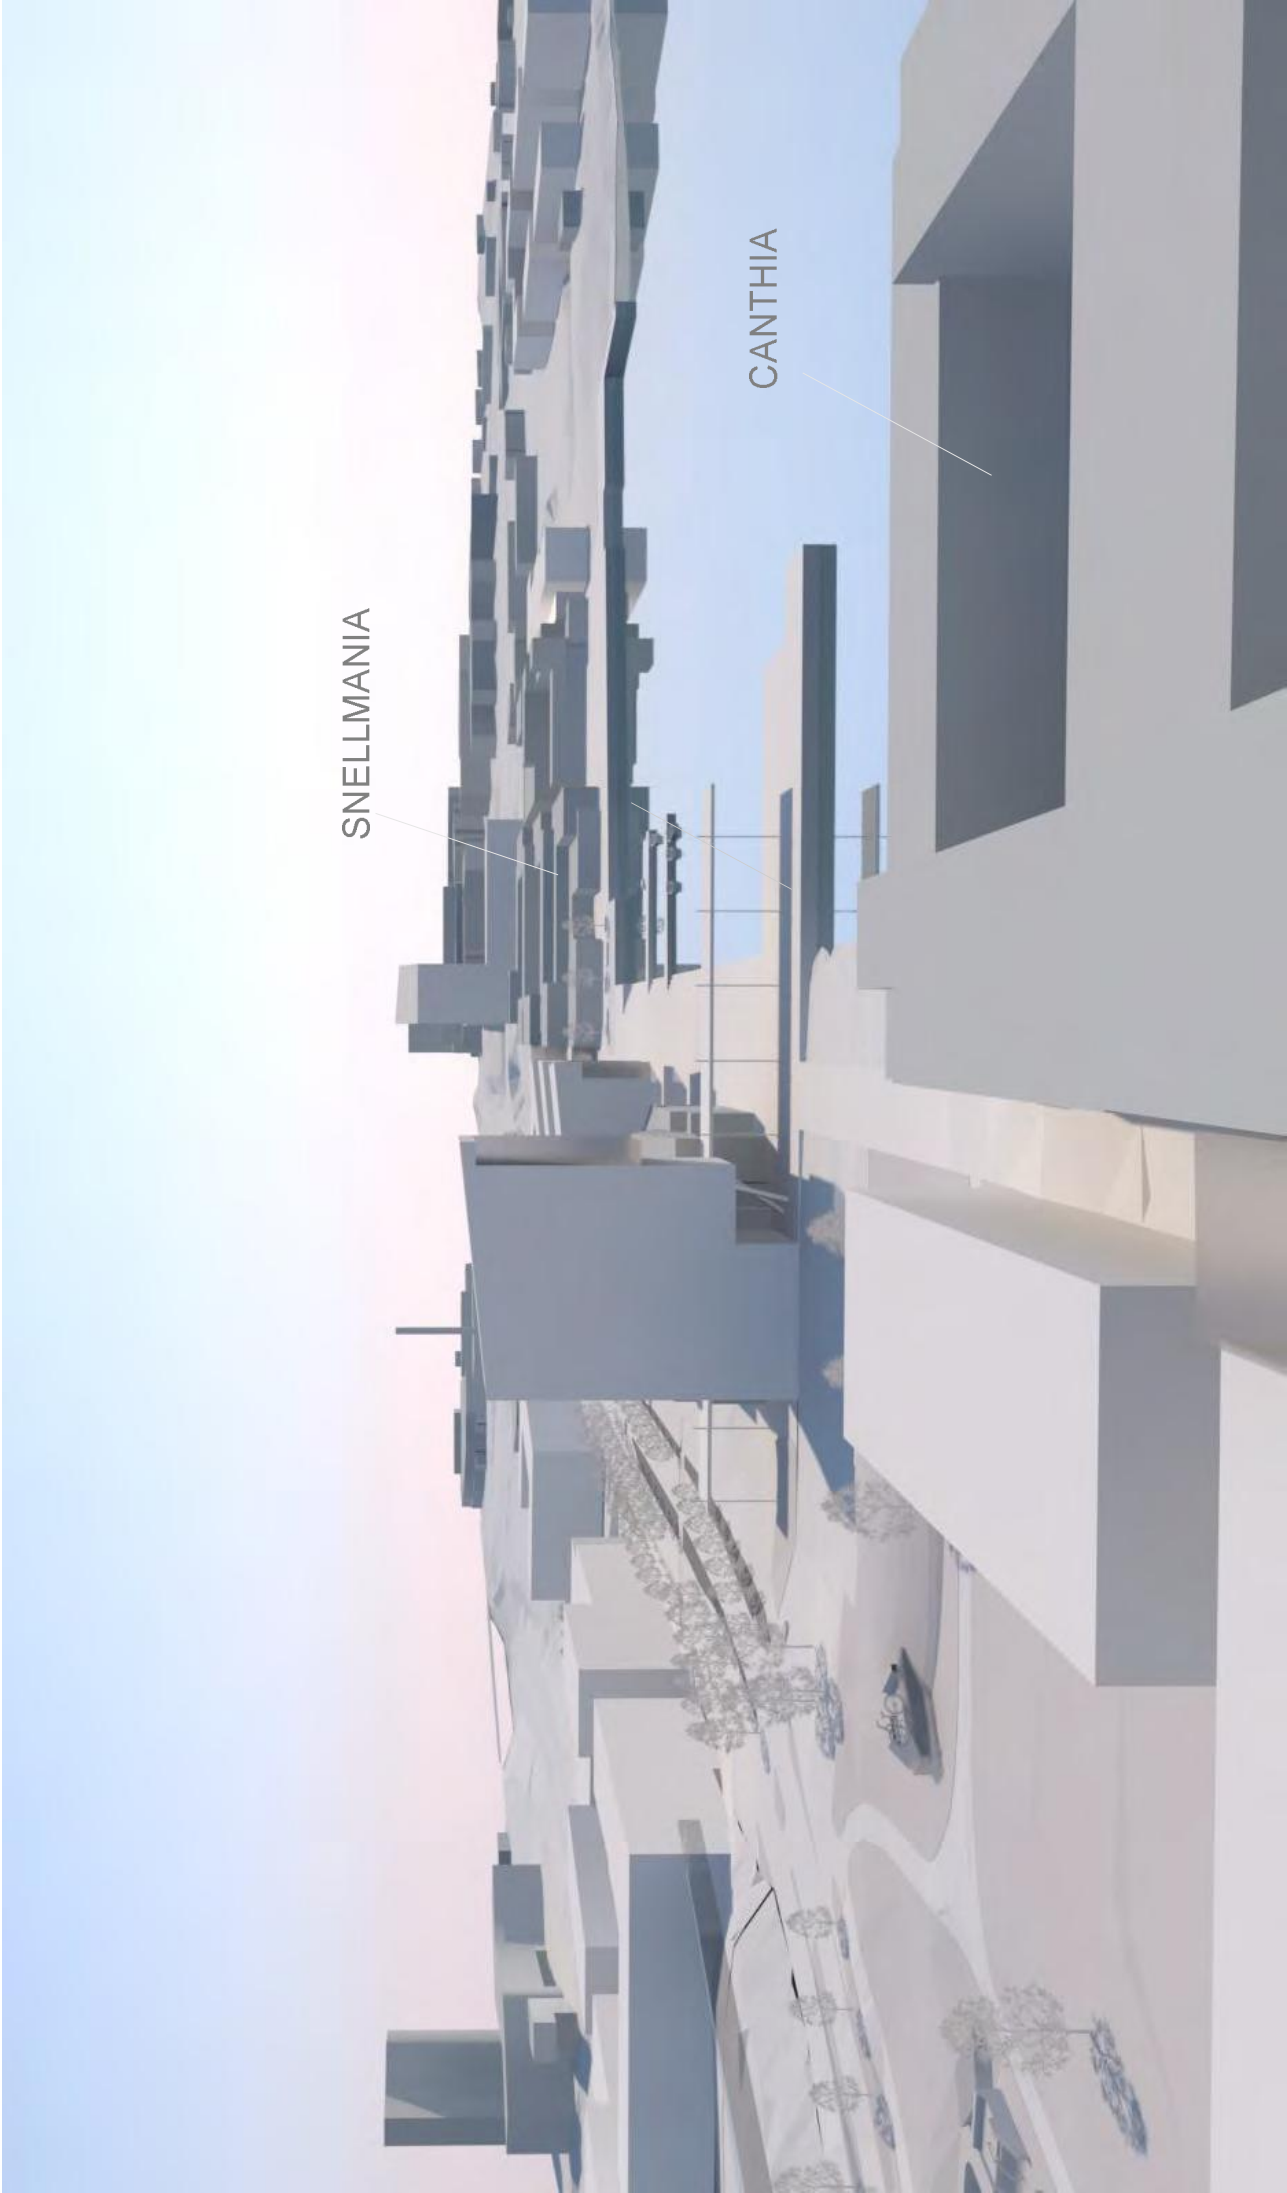

SNELLMANIAN ITÄPUOLINEN AUKIO



AINO ARKKITIDIT

2672 Savilahti, Kuopio
Kaavaluonnos

L009 Havainnekuva 5 Luonnos

20.10.2017

1:137:55

Puhelin (03) 3125 0100
Fax (03) 3125 0125
email tomas@ainoark.fi

Satakunnankatu 18 A
33210 Tampere

SNELLMANIA





AINO ARKKITIDIT

2672 Savilahti, Kuopio
Kaavaluonnos

L0010 Havainnekuva 6 Luonnos

20.10.2017

1:137,55

Puhelin (03) 3125 0100
Fax (03) 3125 0125
email tomas@ainoarkki.fi

Satakunnankatu 18 A
33210 Tampere





AINO ARKKITIDIT

2672 Savilahti, Kuopio
Kaavaluomos

L0011 Havainnekuva 7 Luomos

20.10.2017

1:137,55

Puhelin (03) 3125 0100
Fax (03) 3125 0125
email tomas@ainoarkki.fi

Satakunnankatu 18 A
33210 Tampere

