


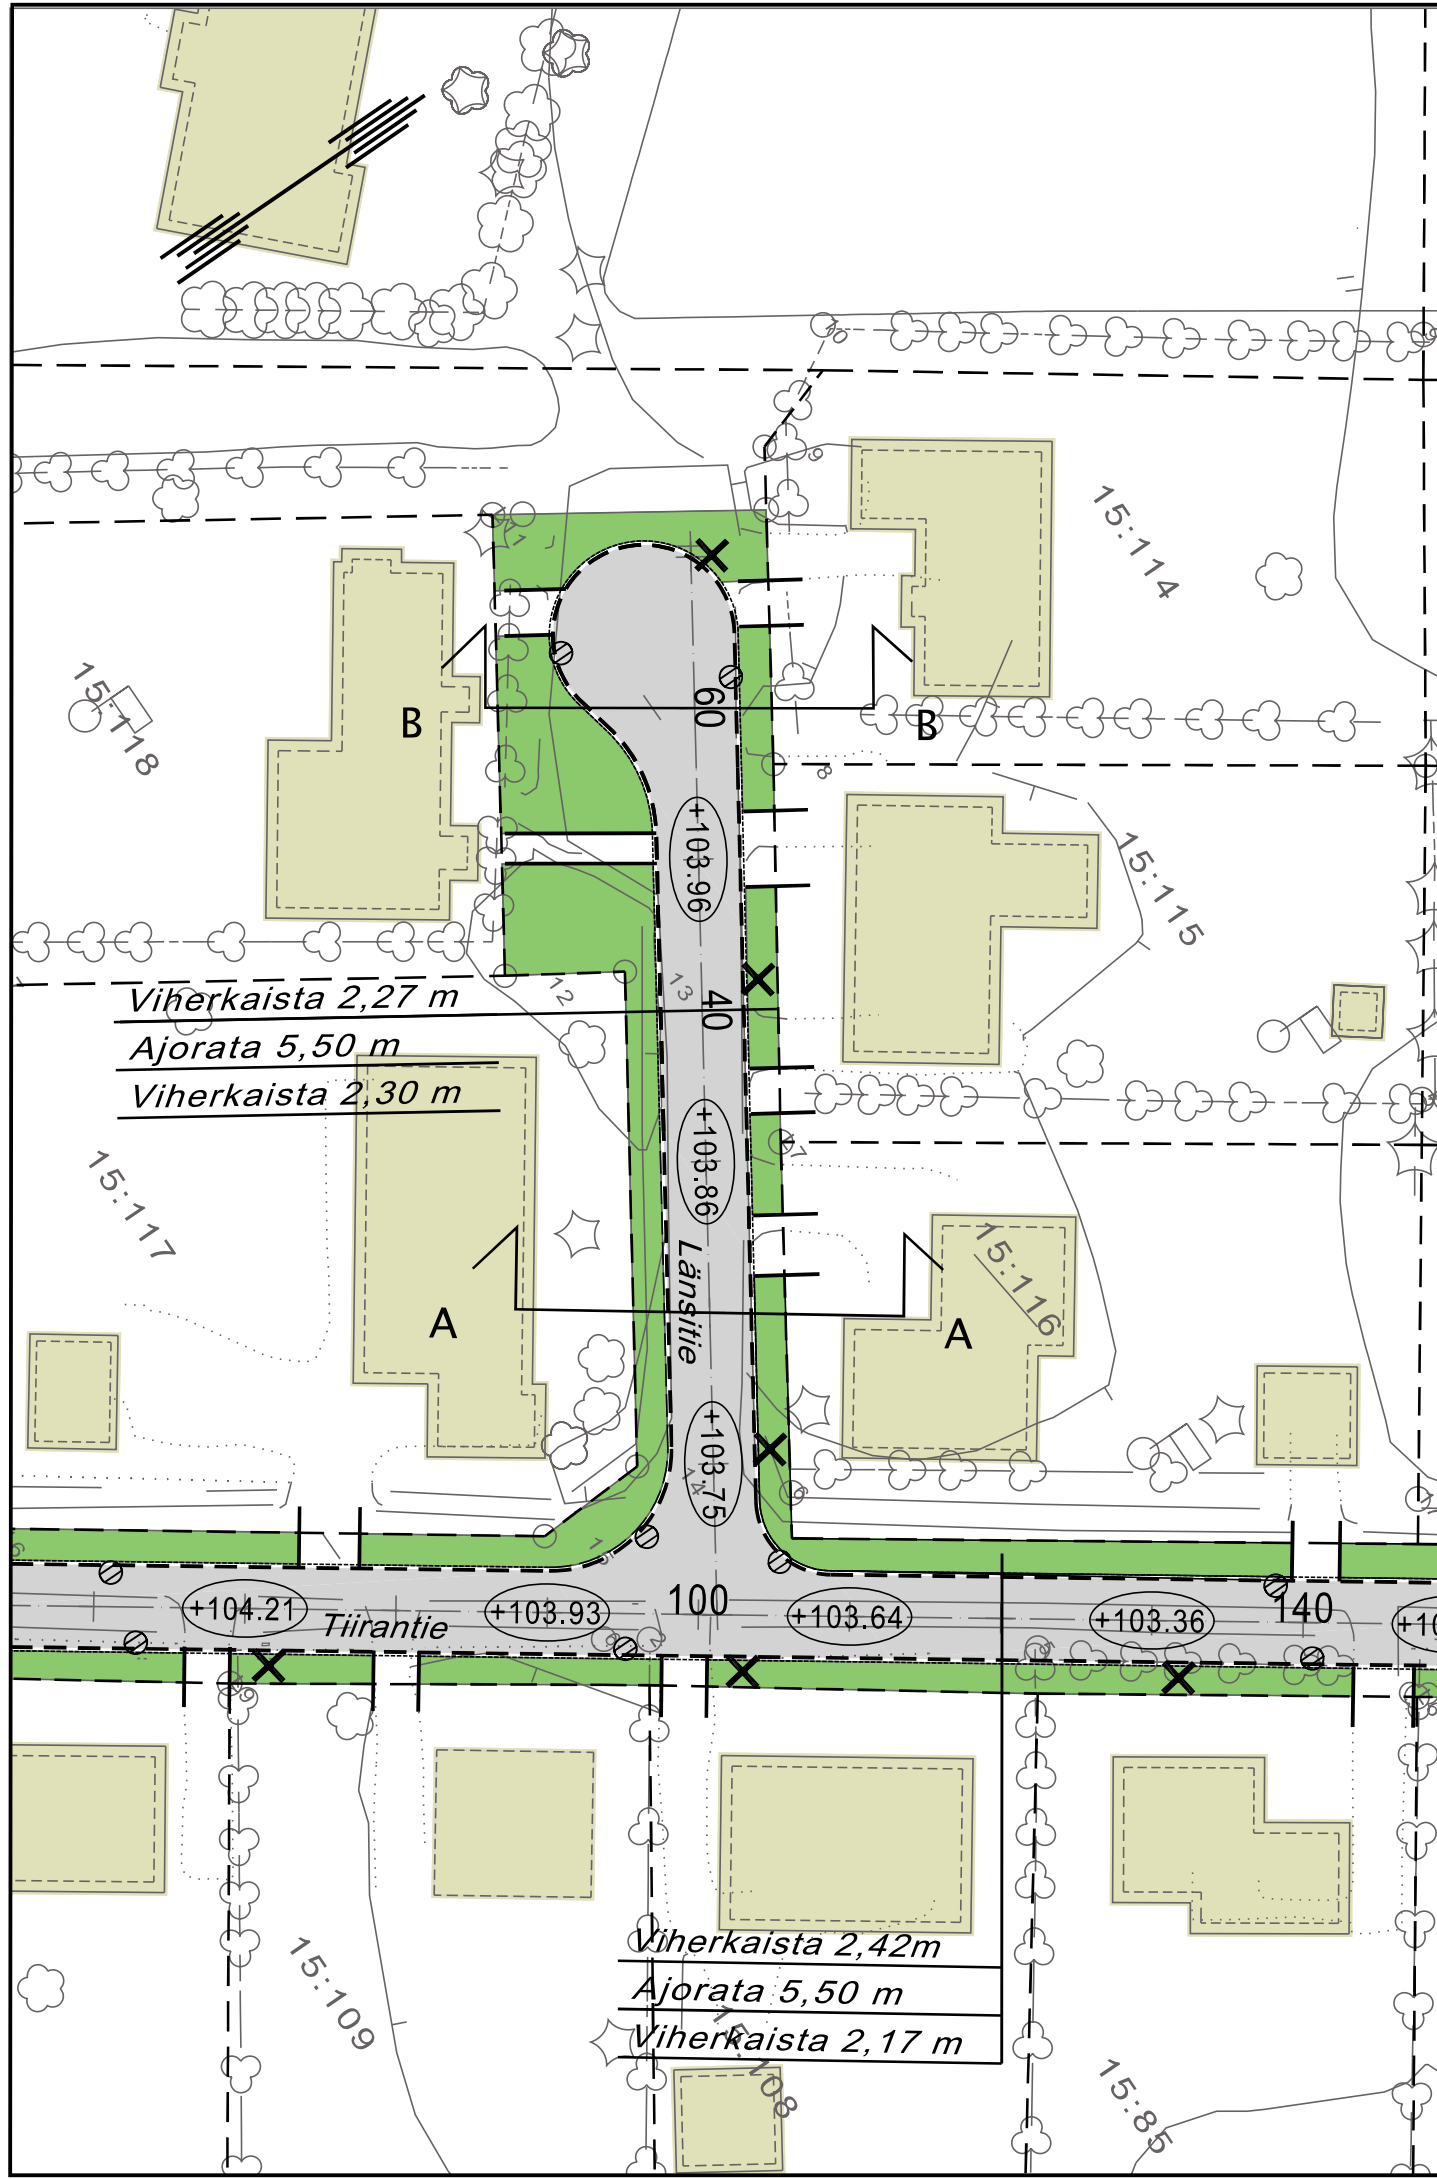

MERKINTÖJEN SELITYKSET

- 50

Mittalinja
paalutus
paalulukema
- 15:114

Tilan numero
- A

A

Tyyppipoikkileikkaus
- ↑

↑

Vahvistusraja
- +108.0

Kadun likim.
korkeusasema
(TSV)
- R 45.00

→

Kaarresäde
(keskilinja)
- ⊗


Asfalttipäällyste
- ⊗

Nurmetus
- Hulevesikaivo
- Yliajettava reunakivi
- ×

Uusi katuvalo


Tyyppipoikkileikkaus

A - A

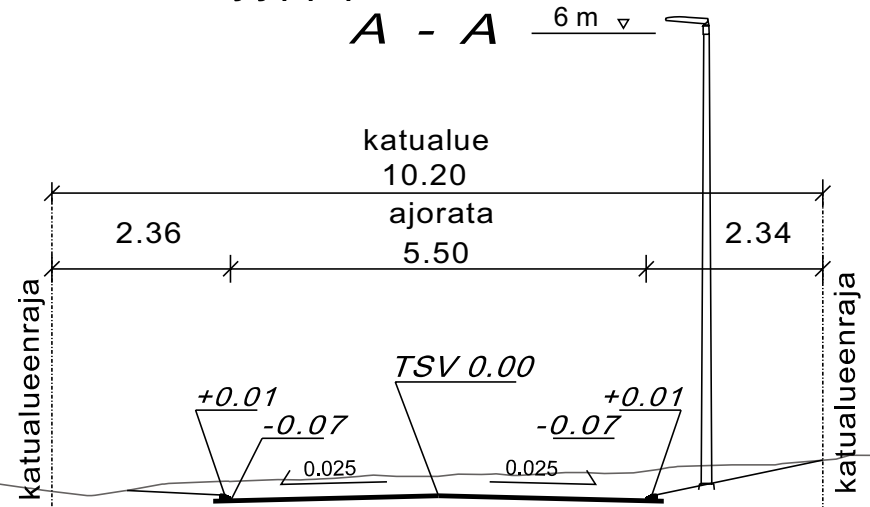

Tyyppipoikkileikkaus

B - B

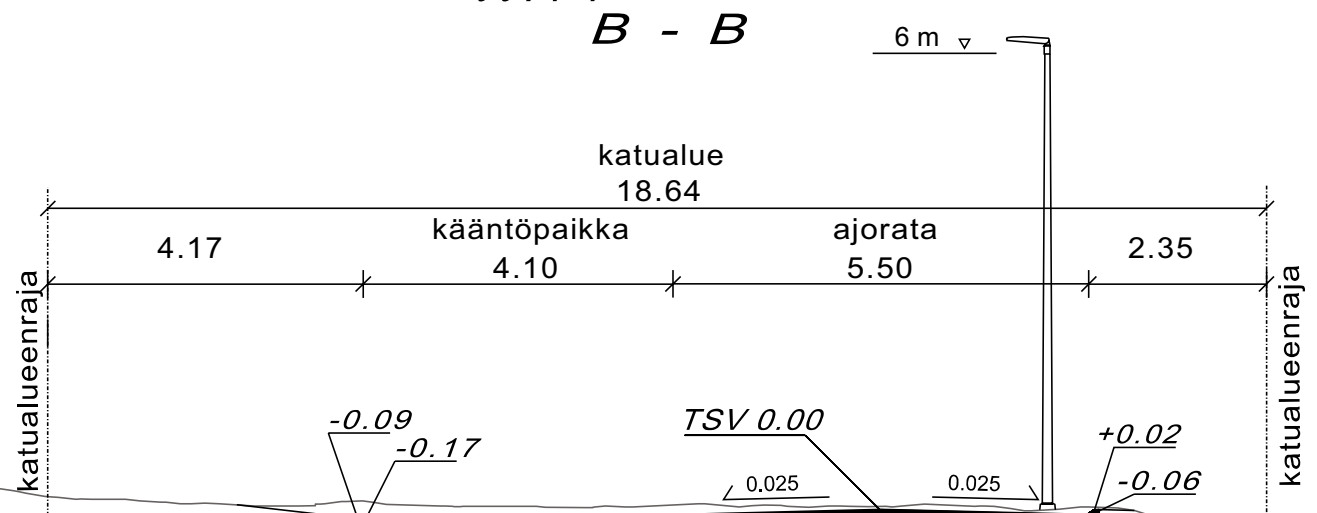

KORKEUSJÄRJESTELMÄ N2000
KOORDINAATTIJÄRJESTELMÄ ETRS-GK27

Liite on allekirjoitettu koneellisesti Kuopion kaupungin asianhallintajärjestelmässä.
Allekirjoituksen oikeellisuuden voi todentaa kirjaamosta.

C		
B		
A		
MUUTOS/TÄYDENNYS	PÄIVÄYS	NIMI
Kohde	Piirustuksen sisältö	Mittakaava
NILSIÄ 50 LÄNSITIE	ASEMAPIIRUSTUS POIKKILEIKKAUS	1:500 1:100
Piirustustyyppi	KATUSUUNNITELMA	
Päiväys	30.11.2017	Suunn. alue
Hyv.	A.Räsänen	As.nro 8748/2017
Asemak.tark.		
Suunn./tark.	K.Toikkanen	Piir. nro
Piirt.		
KUOPION KAUPUNKI, KAUPUNKIYMPÄRISTÖN PALVELUALUE KAUPUNKISUUNNITTELUPALVELUT KUNNALLISTEKNINEN SUUNNITTELU PL 1097 (SUOKATU 42) 70111 KUOPIO Puhelin (017) 182 111, www.kuopio.fi		