


Liite 6: kartta rakennettavista ja säilytettävistä rakennuksista.

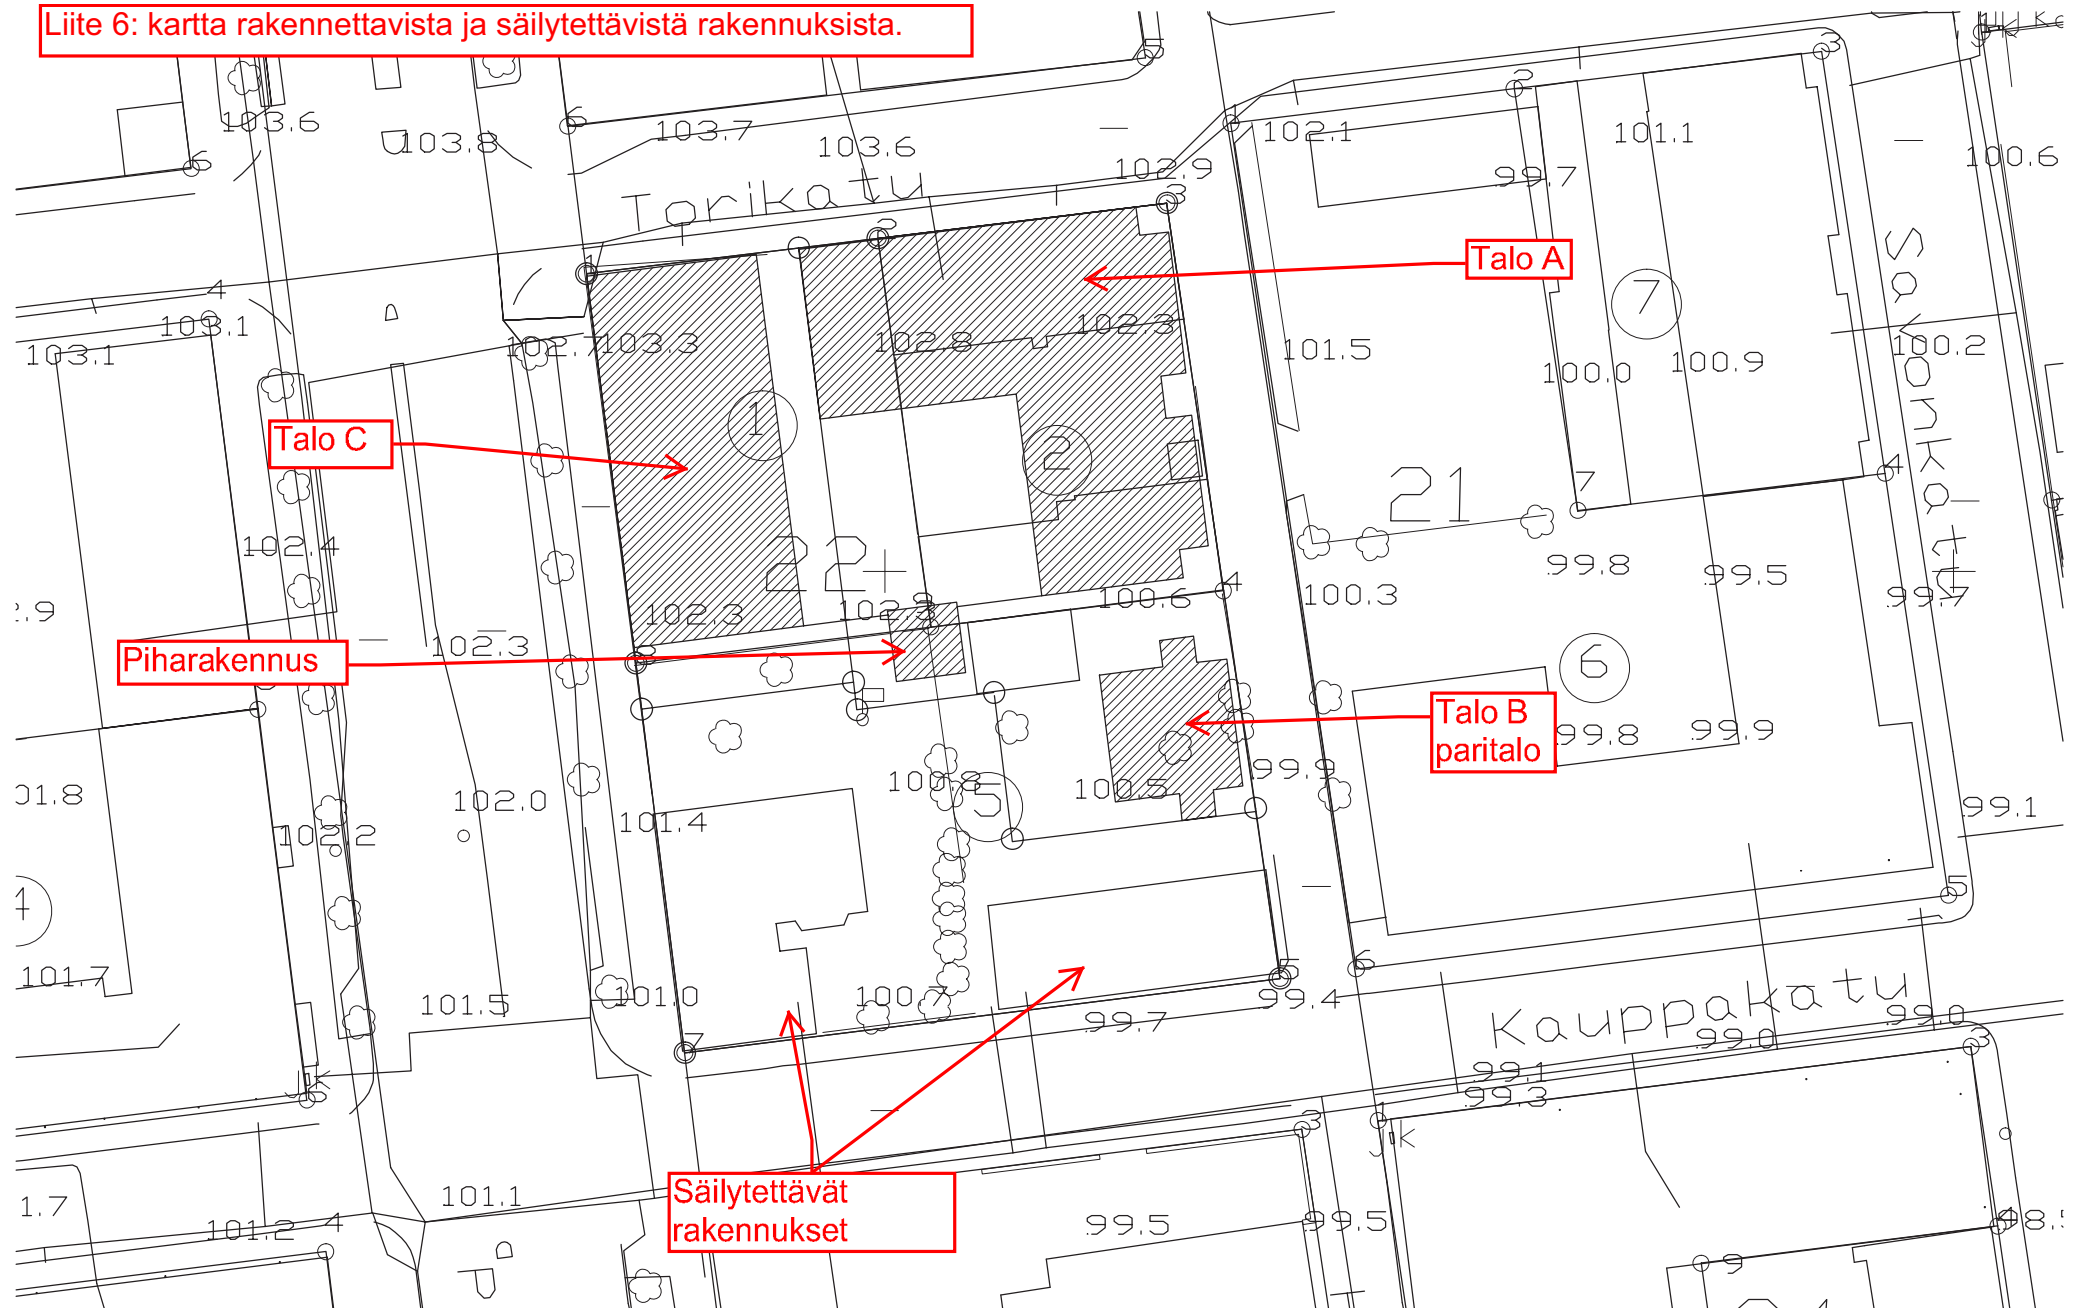

VINSKIN PIHA
TORIKATU / PUISTOKATU, 70100 KUOPIO

ASEMAPIIRUSTUS

1:500

ARKKITYYPIT



SAARA REPO, Arkkitehti SAFA

JANNE REPO, Arkkitehti SAFA

Kirkkokatu 4, 70100 Kuopio / 044-7508860 / arkkityypit@arkkityypit.fi / www.arkkityypit.fi

ARK 506

30.11.2017

TIEDOSTO 506-AS.DWG

Tekijänoikeus - Copyright ©

Piir. date: 30.11.2017 08:43