


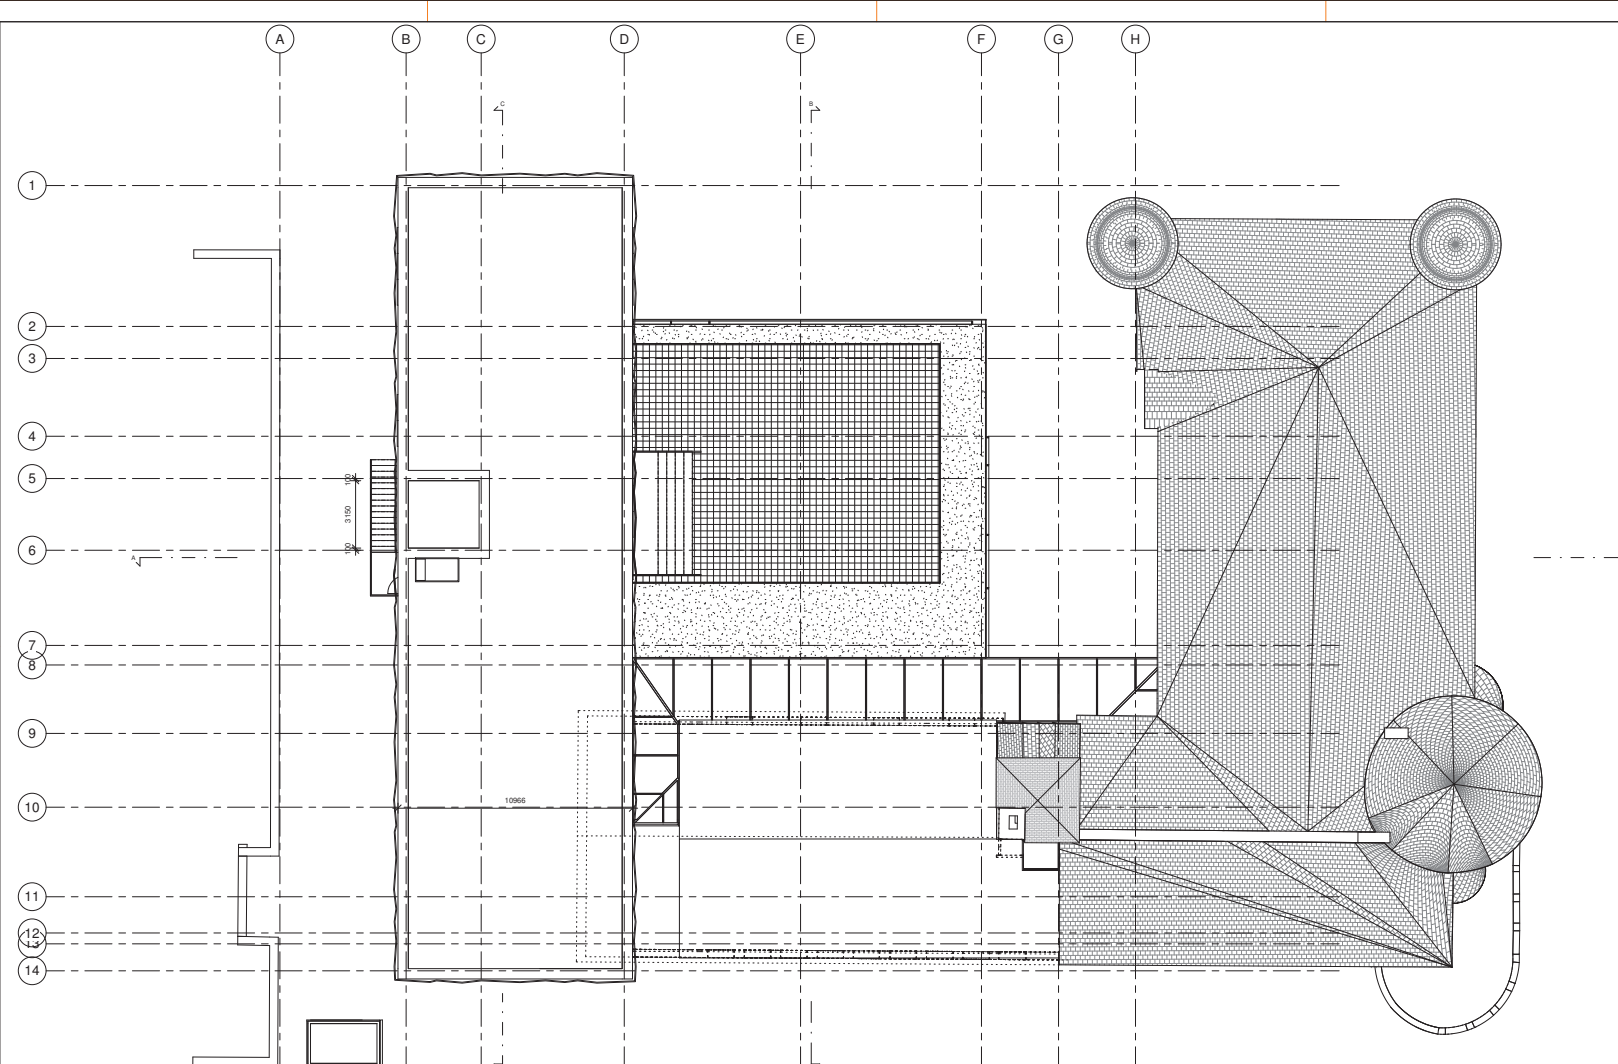

Alustava 04.05.2018

Muutos	Pvm	Kuvaus
RAKENNUSLUVAN TUNNUS		
Kuopio 2	14	4
PERUSKORJAUS JA LAAJENNUS	PÄIHPIRISTUS	
Kuopion museo Kauppakatu 23 70100 Kuopio	Vesikattopinustus	
1 : 100		
ADT ARK 256 003-105		
ALUSTAVA 04.05.2018		