




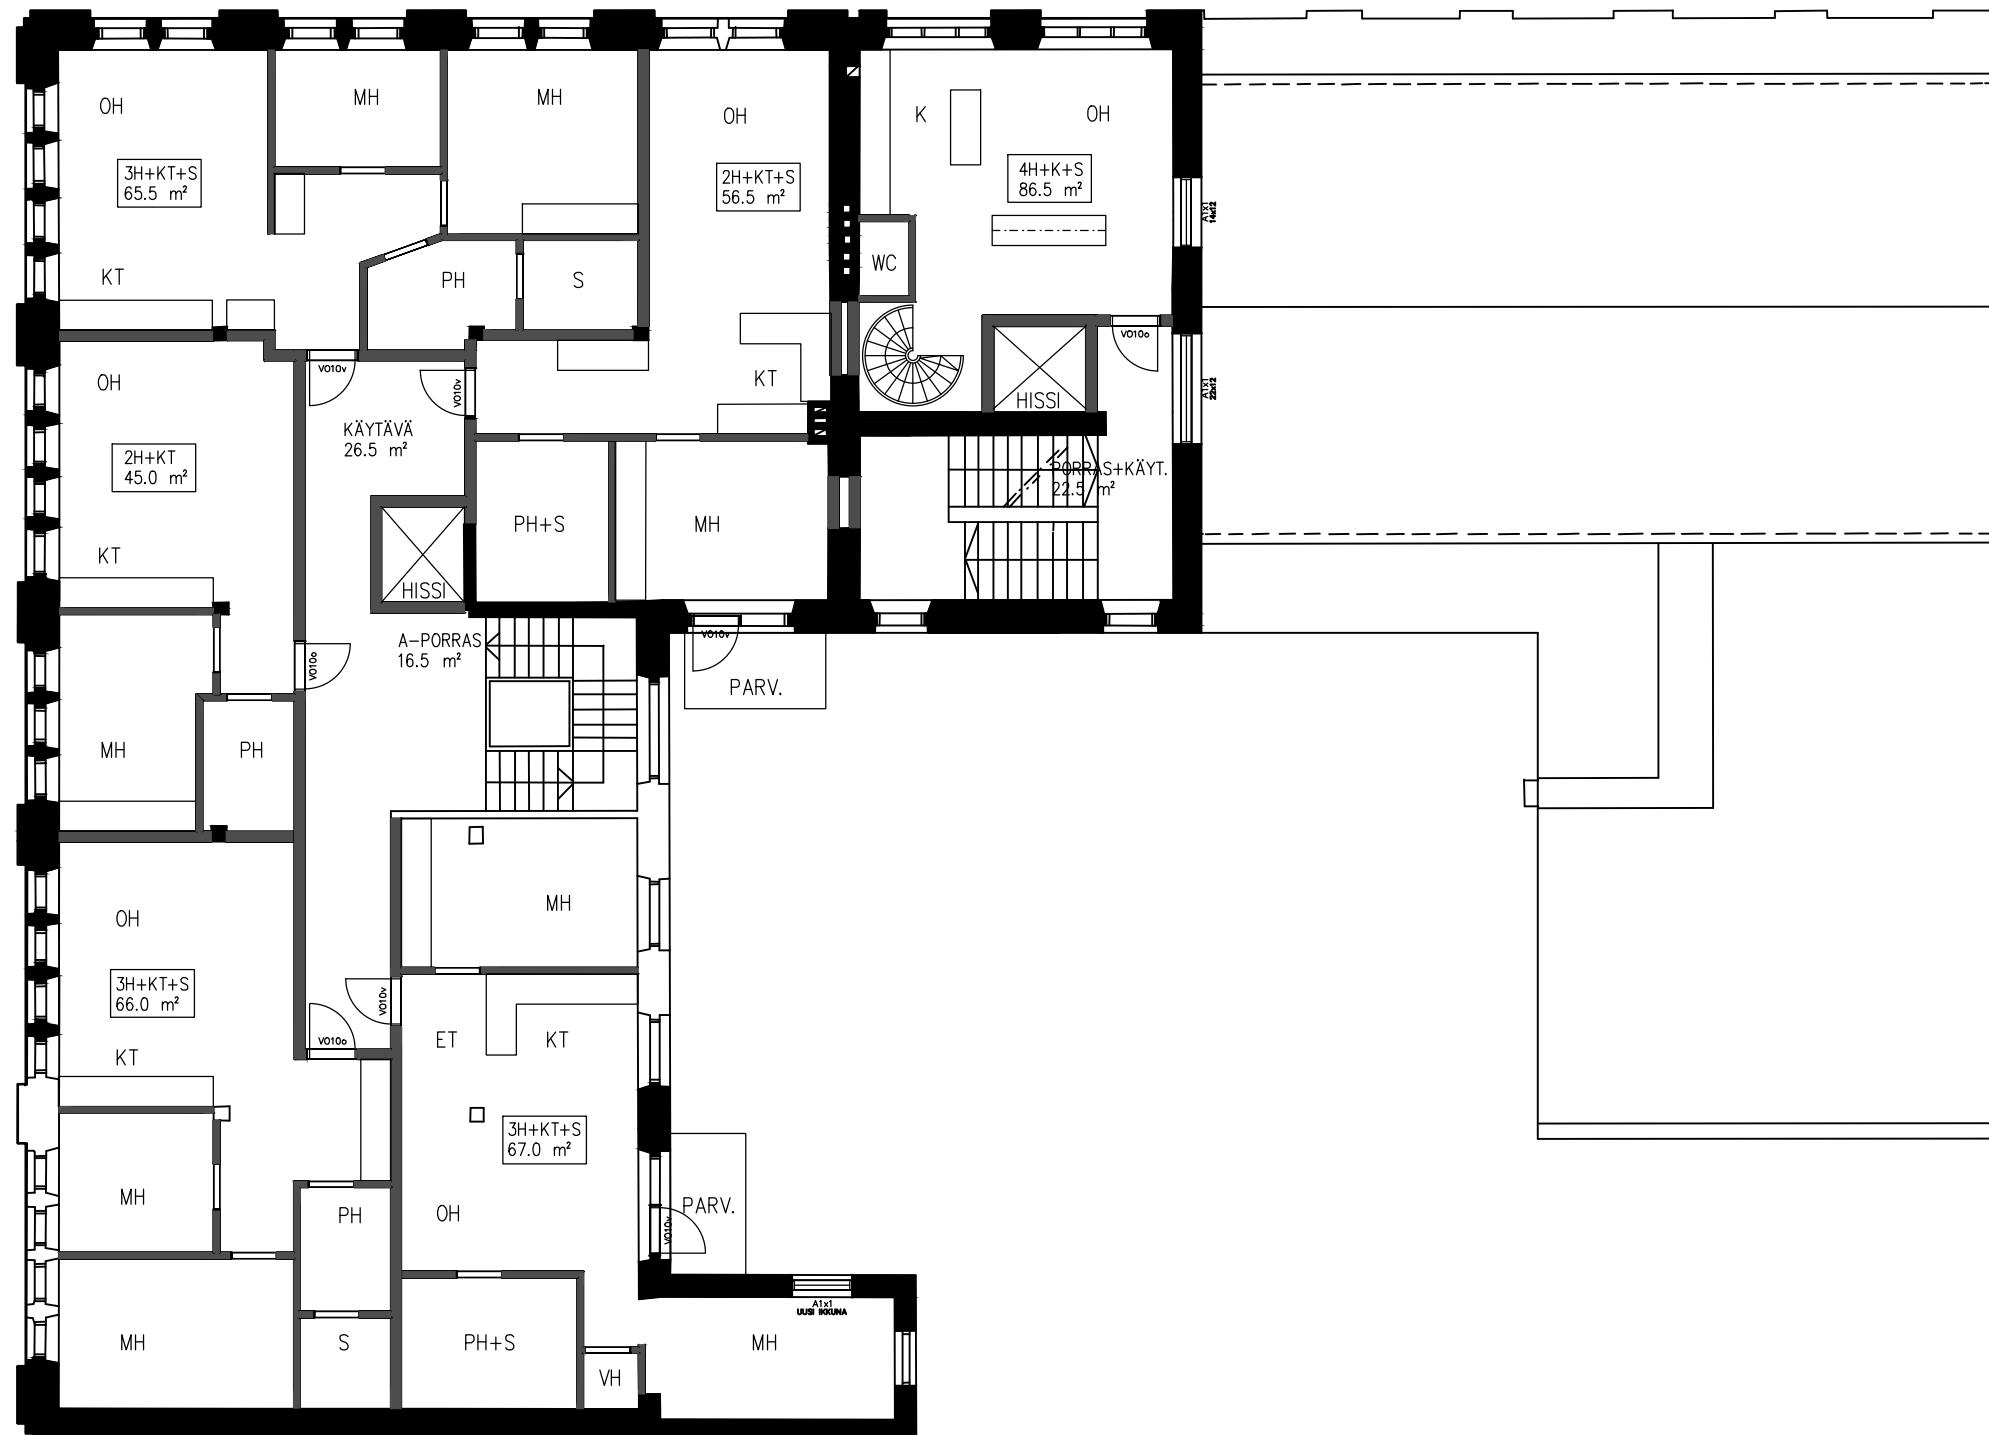

IV tulo- ja poistoilmaventtiilit ulkoseinässä

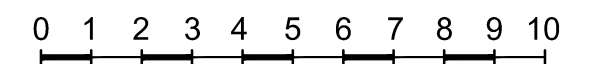


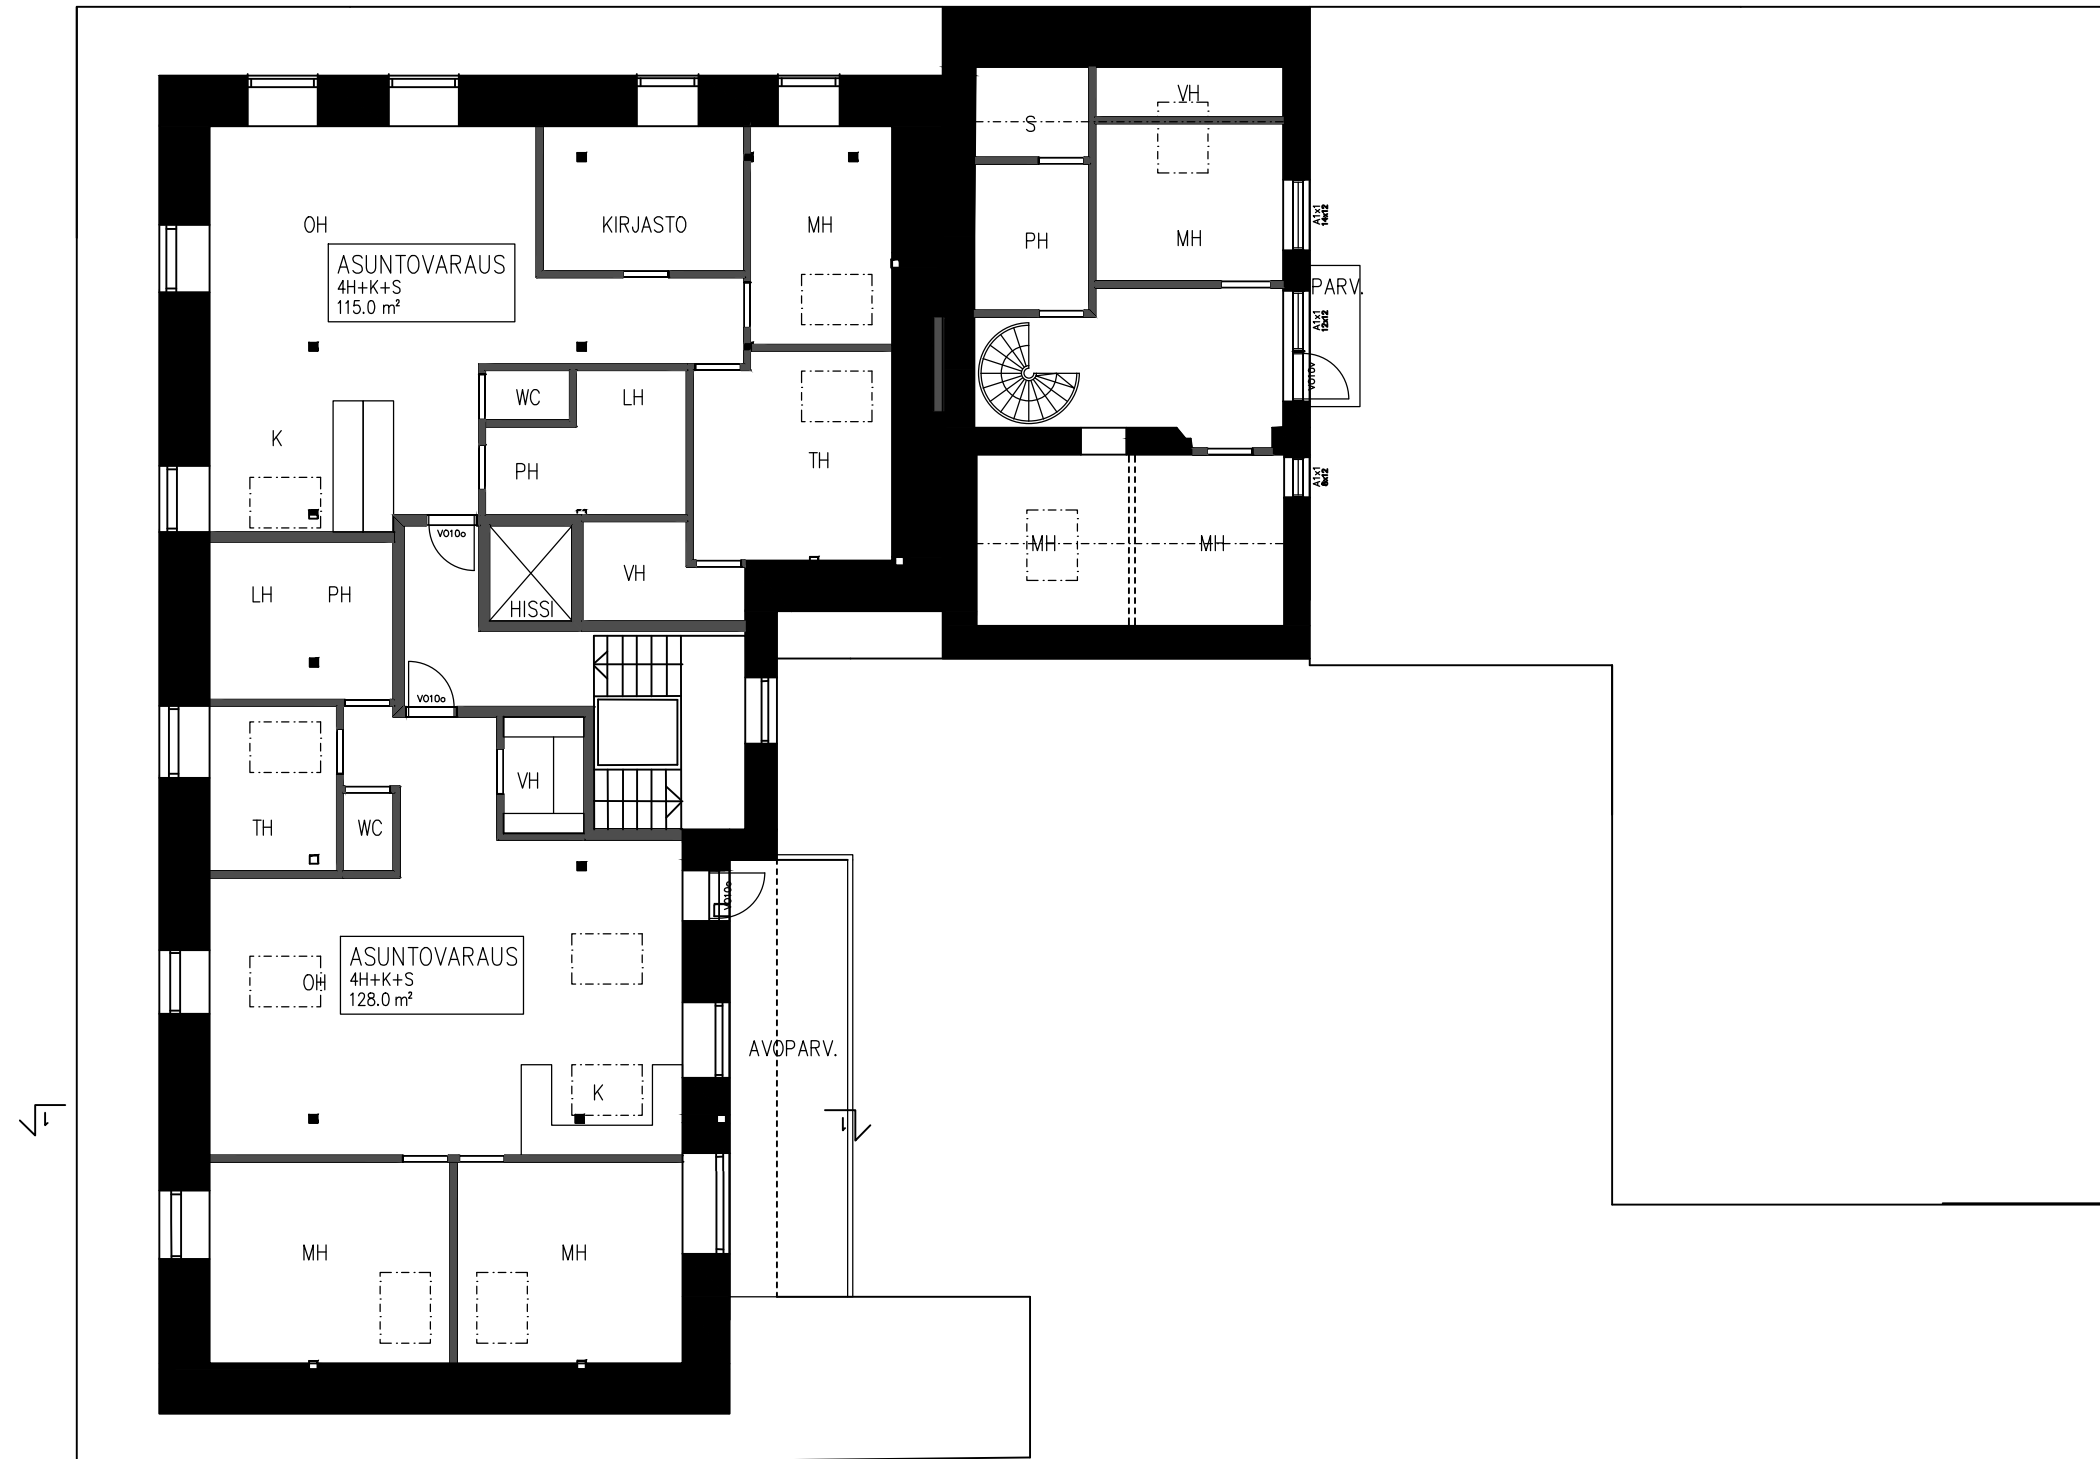



IV tulo- ja poistoilmaventtiilit ulkoseinässä



SISÄPIHAN PUOLI

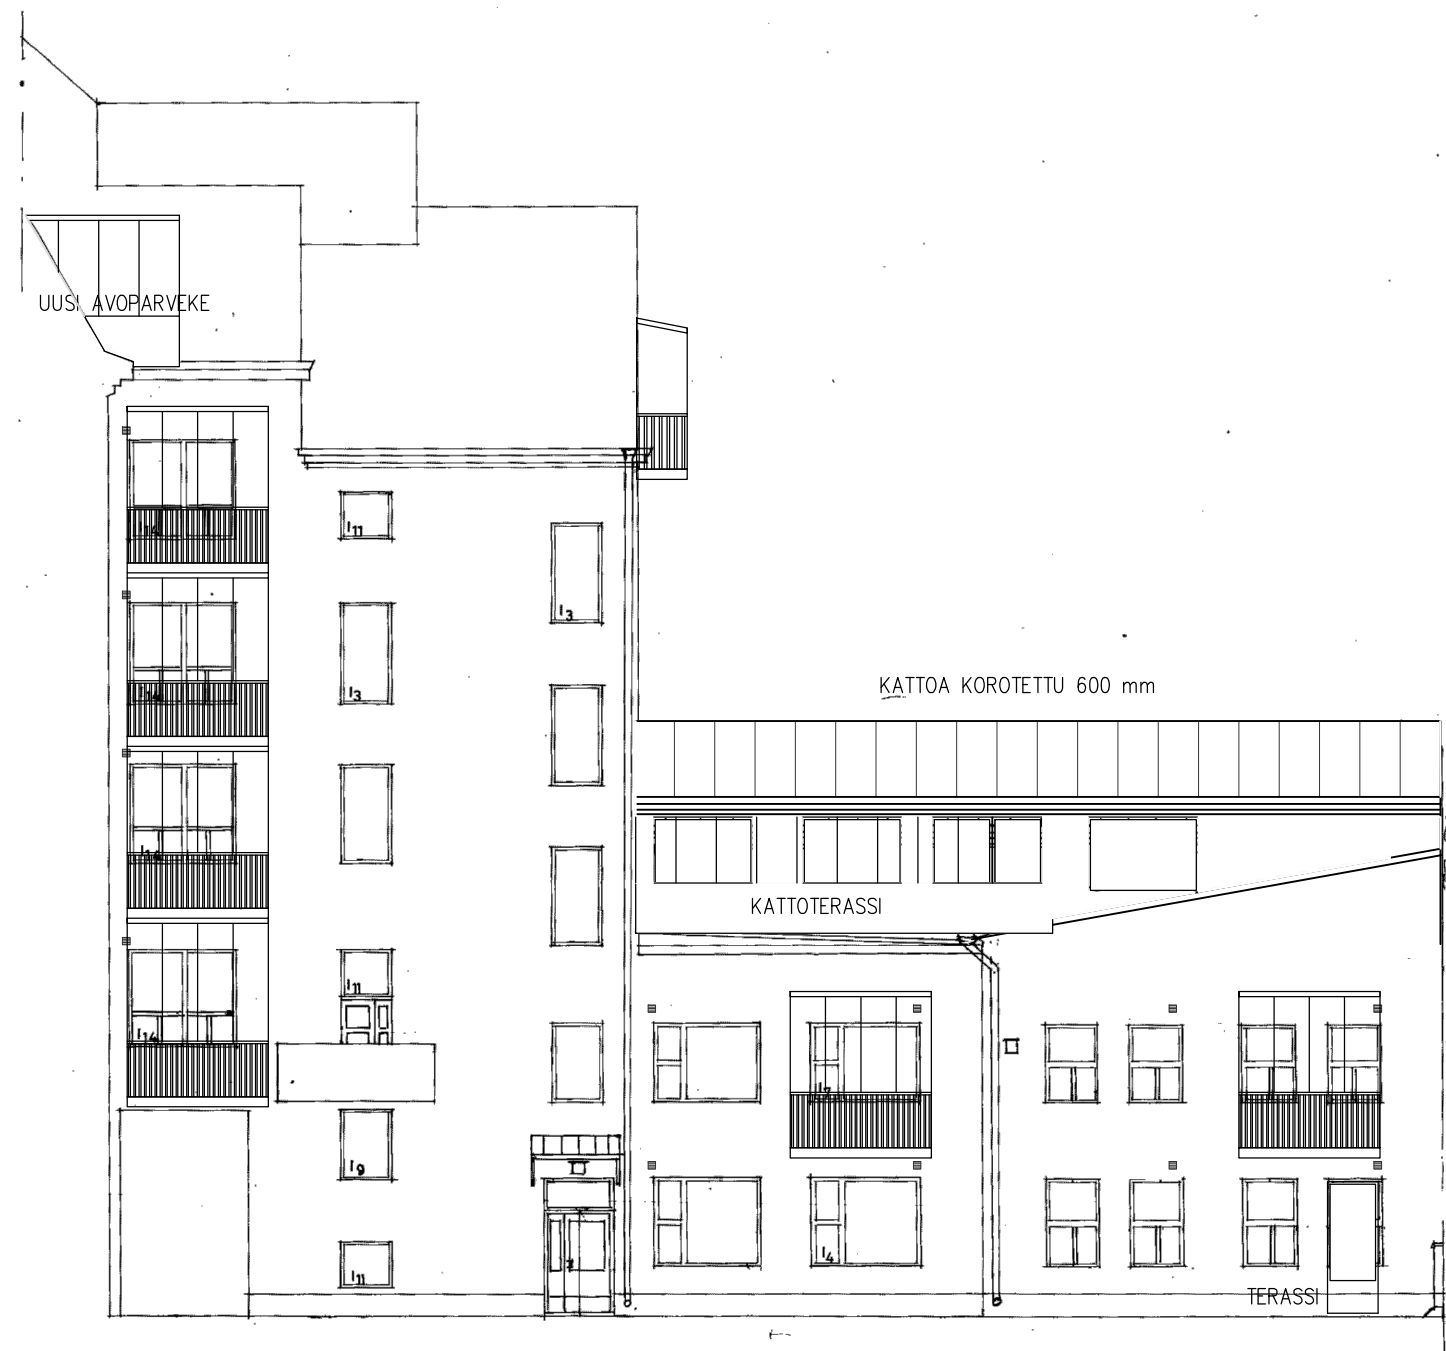

SISÄPIHAN PUOLI

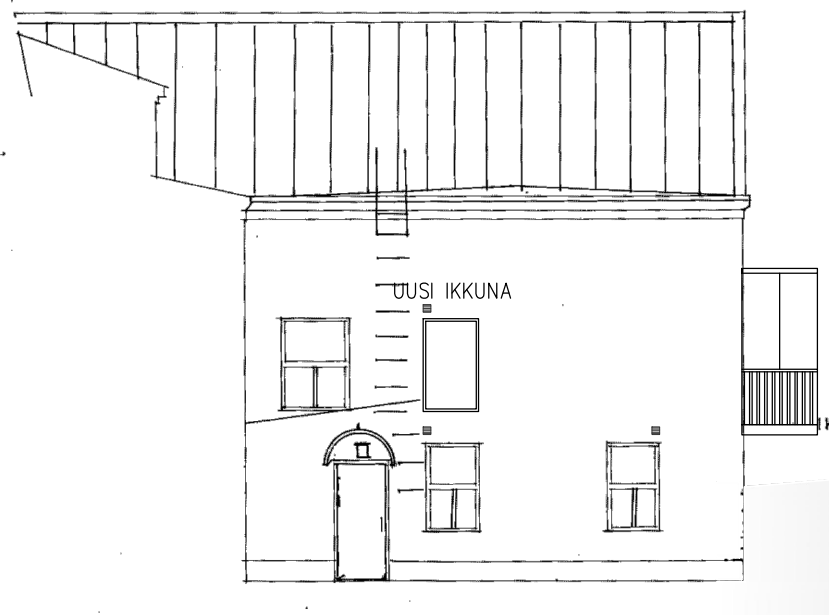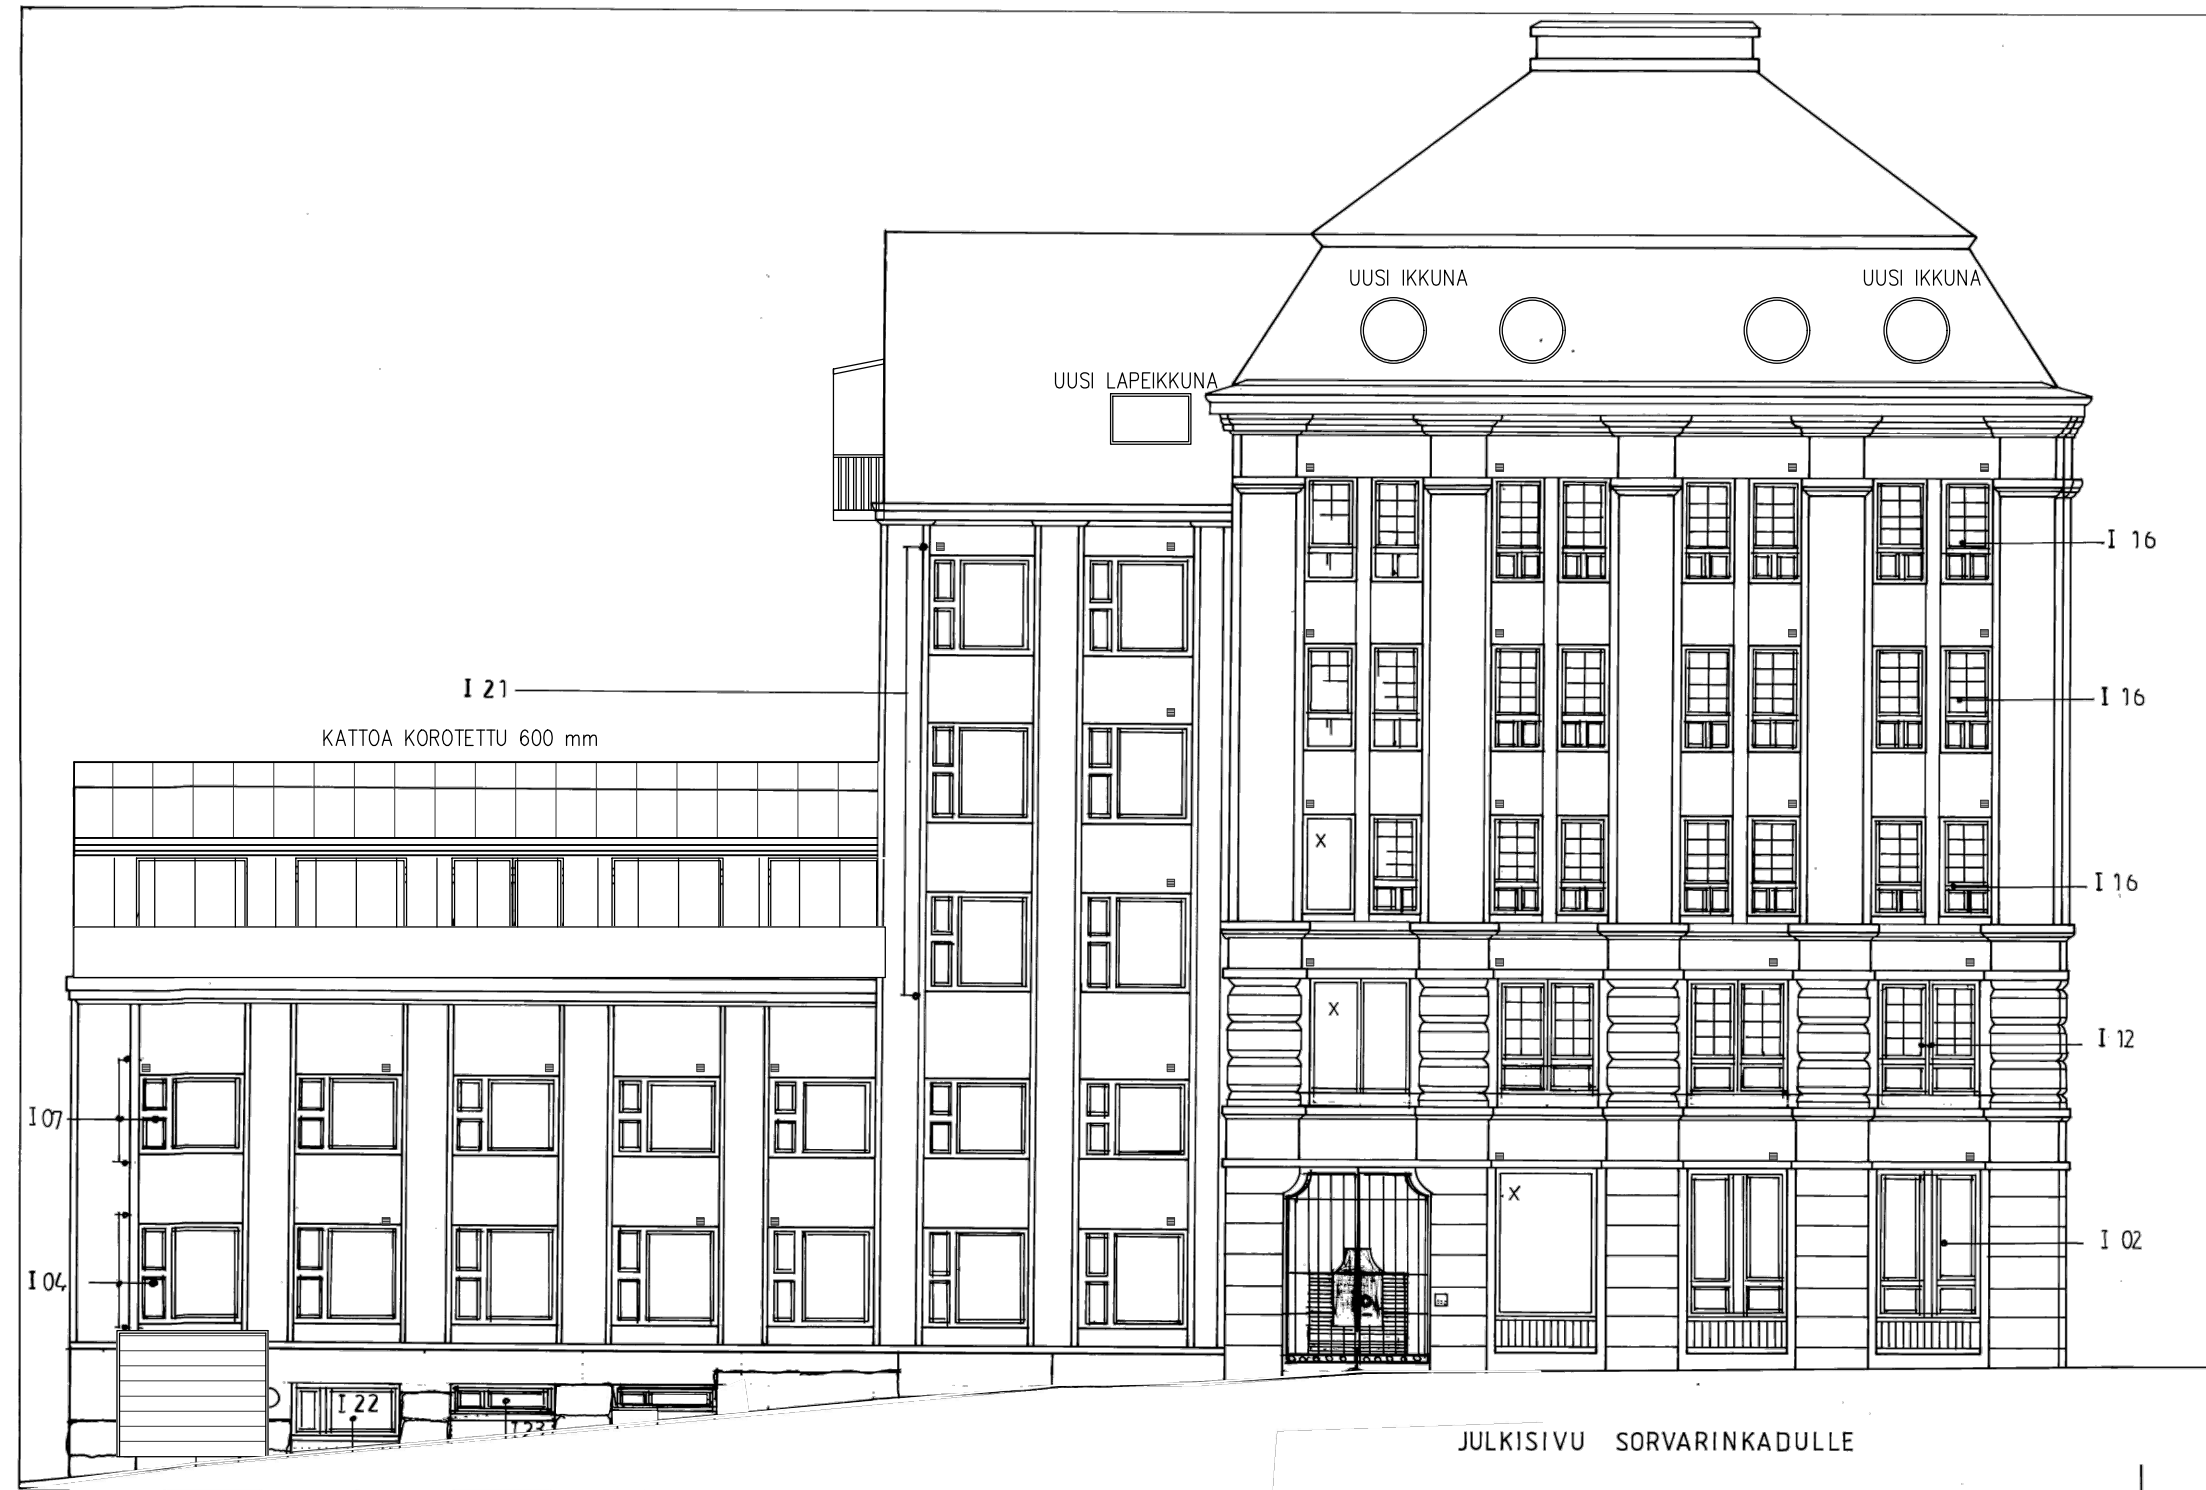

KONTTISEN LIIKETALO
MINNA CANTHIN KATU 28, KUOPIO

JULKISIVUT 1:150 / 2.8.2018



