
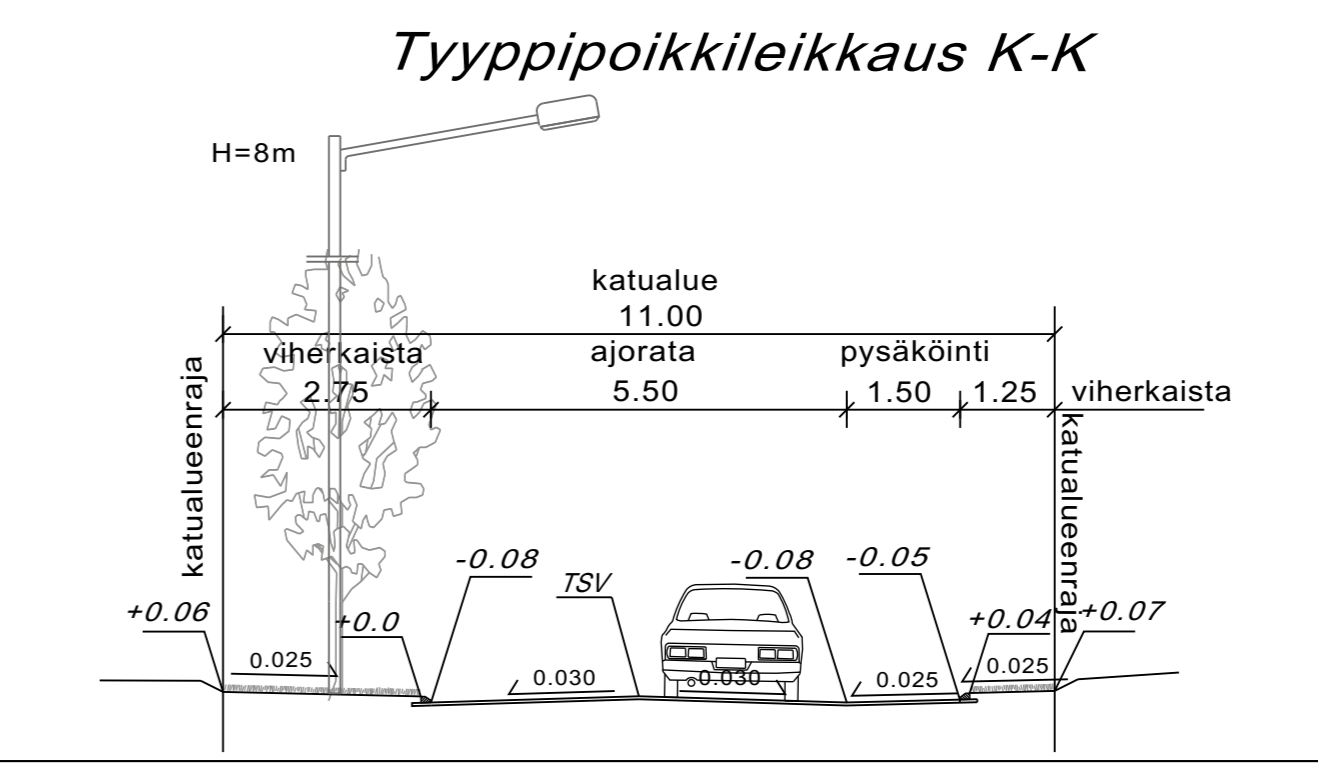


MERKINTÖJEN SELITYKSET

- 50 Mittalinja, paalutus ja paalulukema
- +99.5 Kadun likim. korkeusasema (TSV)
- +98.0 Maanpinnan suunniteltu korkeusasema
- R=60 Kaarresäde (keskilinja)
- h=80mm bet Yliajettava reunatuki
- h=20mm bet Betoninen reunatuki
- Hulevesikaivo, ritiläkansi ja hulevesikaivo ja -putki
- Pyörätien jatke
- Hidaste/korotettu alue
- Avo-oja ja virtaussuunta
- 25 Kortteli
- 8 Tontti
- Vahvistusraja
- Tyypipoikkileikkaus
- Ajorata-asfalttipäällyste
- Nurmi
- Kivituhka
- Lehtipensas, matala
- Harmaa betonikivi
- Valaisin 8 m
- Istutettava lehtipuu

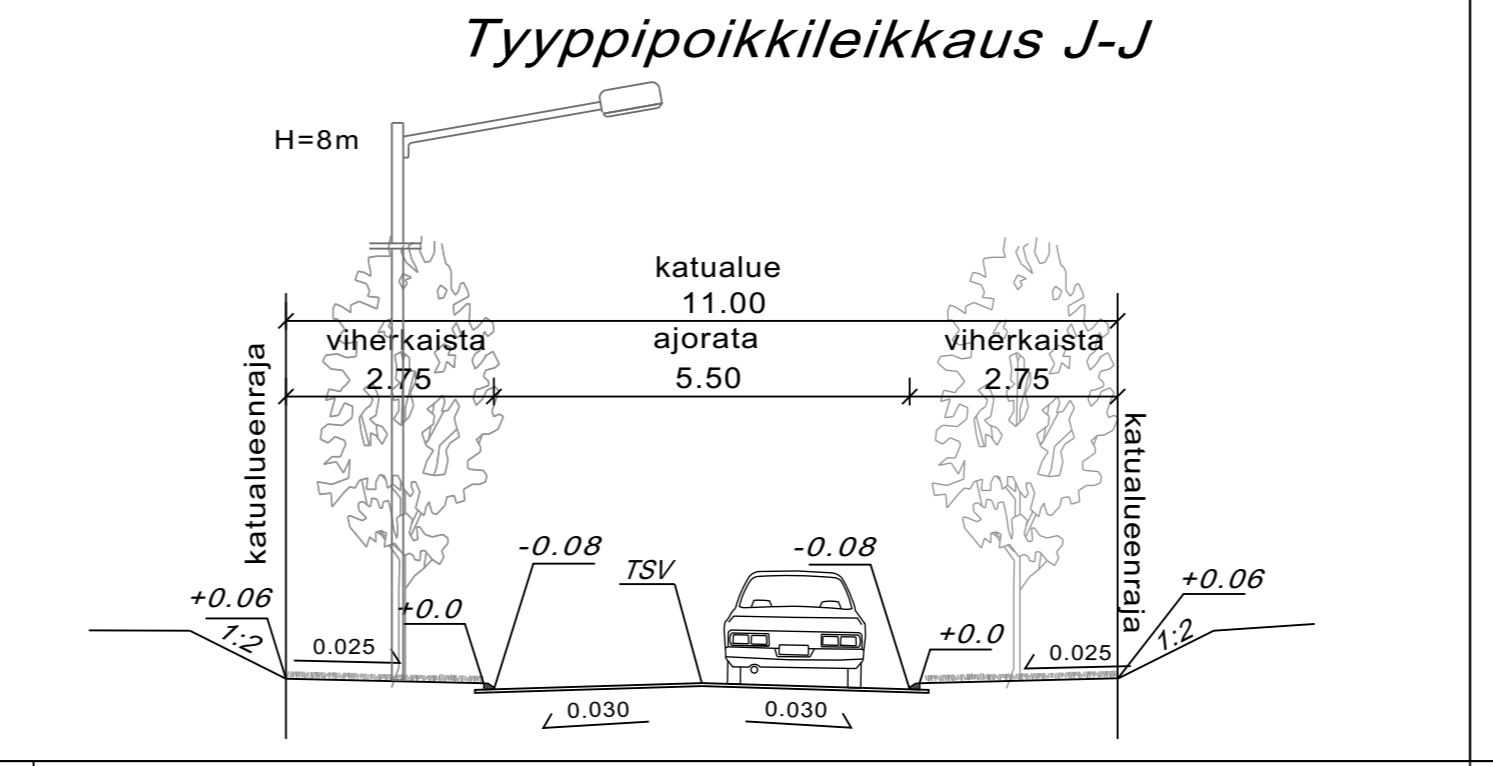

KORKEUSJÄRJESTELMÄ N2000
KOORDINAATTIJÄRJESTELMÄ ETRS-GK27

LITTYVÄ SUUNNITTELUJAOHJEAN PÄÄTÖKSEEN			
KAUV. OS. TARK.		PÄIVÄYS	
MAAPERÄTUTK. INS. TARK.		PÄIVÄYS	
KÄSITTELY		PÄIVÄYS	
Kohde		Mittakaava	

36. HILTULANLAHTI
KAUNISMÄENRINNE
PLV 0-382

ASEMAPIIRUSTUS 1:500
TYYPPIPOIKKILEIKKAUS 1:100

Piirustuslaji
KATUSUUNNITELMA

Päiväys	Suunn. alue
Hyv.	As.nro 6645/2016
Tark.	
Suunn.	Piir. nro 404
Piirt.	

suunn. Tuomas Turunen, Aki-Matti Partanen	Ramboll Finland Oy Kirjastokatu 4 70100 Kuopio puh. 020 755 611	Suunn.ala TKA	Työno 1510025108	Tiedosto
		Piirustusno 404		Muutos
		piirt. SKUK	hyv. Teemu Matilainen	pvm 11.11.2016