MERKINTÖJEN SELITYKSET

50	Mittalinja, paalutus ja paalulukema
+99.5	Kadun likim. korkeusasema (TSV)
+98.0	Maanpinnan suunniteltu korkeusasema
R=60	Kaarresäde (keskilinja)
h=80mm bet	Yliajettava reunatuki
h=20mm bet	Betoninen reunatuki
	Hulevesikaivo, ritiläkansi ja hulevesikaivo ja -putki
	Hidaste/korotettu alue
	Avo-oja ja virtaussuunta
25	Kortteli
8	Tontti
	Suunnitelmaraja
VAHVISTUSRAJA	Vahvistusraja
N N	Tyyppipoikkileikkaus
	Ajorata-asfalttipäällyste
	Nurmi
	Lehtipensas, matala
	Harmaa betonikivi
X	Valaisin 8 m
	Istutettava lehtipuu

Tyyppipoikkileikkaus N-N

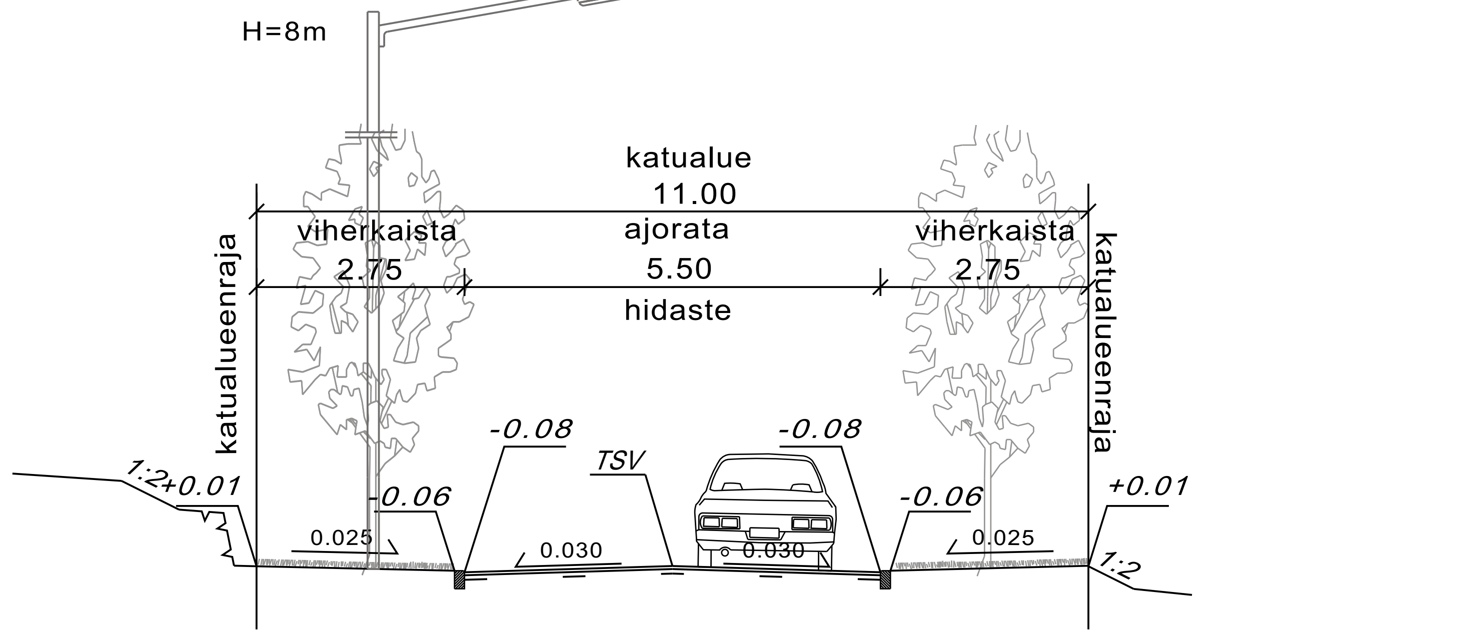

KORKEUSJÄRJESTELMÄ N2000
KOORDINAATTIJÄRJESTELMÄ ETRS-GK27

LIITTYY SUUNNITTELUJOHTAJAN PÄÄTÖKSEEN
____/____ 20 ____ § ____

MUUTOS/TÄYDENNYS | PÄIVÄYS | NIMI

KAAV.OS. TARK. — KUOPION VESI ON HYVÄKSYNYT VASTAANOTETTAVAKSI
MAAPERÄTUTK.INS.TARK. — NIMI — PÄIVÄYS
KÄSITTELY — PÄIVÄYS — NIMI — NIMI

Kohde: 36. HILTULANLAHTI
NUOLIMÄENRINNE
PLV 260-380

Piirustuksen sisältö: ASEMAPIIRUSTUS 1:500; TYYPPIPOIKKILEIKKAUS 1:100 (Mittakaava)

Piirustuslaji: KATUSUUNNITELMA

KUOPION KAUPUNKI
KAUPUNKIYMPÄRISTÖN PALVELUALUE
KUNNALLISTEKNIIKKA
PL 1097 (SUOKATU 42) 70111 KUOPIO
Puhelin (017) 182 111, www.kuopio.fi

Päiväys | Suunn. alue
Hyv. | As.nro 6645/2016
Tark.
Suunn. | Piir. nro 406
Piirt.

RAMBOLL
Ramboll Finland Oy
Kirjastokatu 4
70100 Kuopio
puh. 020 755 611

Suunn.ala: TKA | Työnro: 1510025108 | Tiedosto
Piirustusnro: 406 | Muutos

suunn.: Tuomas Turunen, Aki-Matti Partanen | piirt.: SKuk | hyv.: Teemu Matilainen | pvm: 11.11.2016