MERKINTÖJEN SELITYKSET

50	Mittalinja, paalutus ja paalulukema
+99.5	Kadun likim. korkeusasema (TSV)
+98.0	Maanpinnan suunniteltu korkeusasema
R=60	Kaarresäde (keskilinja)
h=80mm bet	Yliajettava reunatuki
h=20mm bet	Betoninen reunatuki
	Hulevesikaivo, ritiläkansi ja hulevesikaivo ja -putki
	Avo-oja ja virtaussuunta
	Hidaste/korotettu alue
25	Kortteli
8	Tontti
VAHVISTUSRAJA	Vahvistusraja
Q Q	Tyyppipoikkileikkaus
	Ajorata-asfalttipäällyste
	Nurmi
	Lehtipensas, matala
	Kivituhka
	Harmaa betonikivi
	Istutettava lehtipuu
×	Valaisin 8 m

Tyyppipoikkileikkaus Q-Q

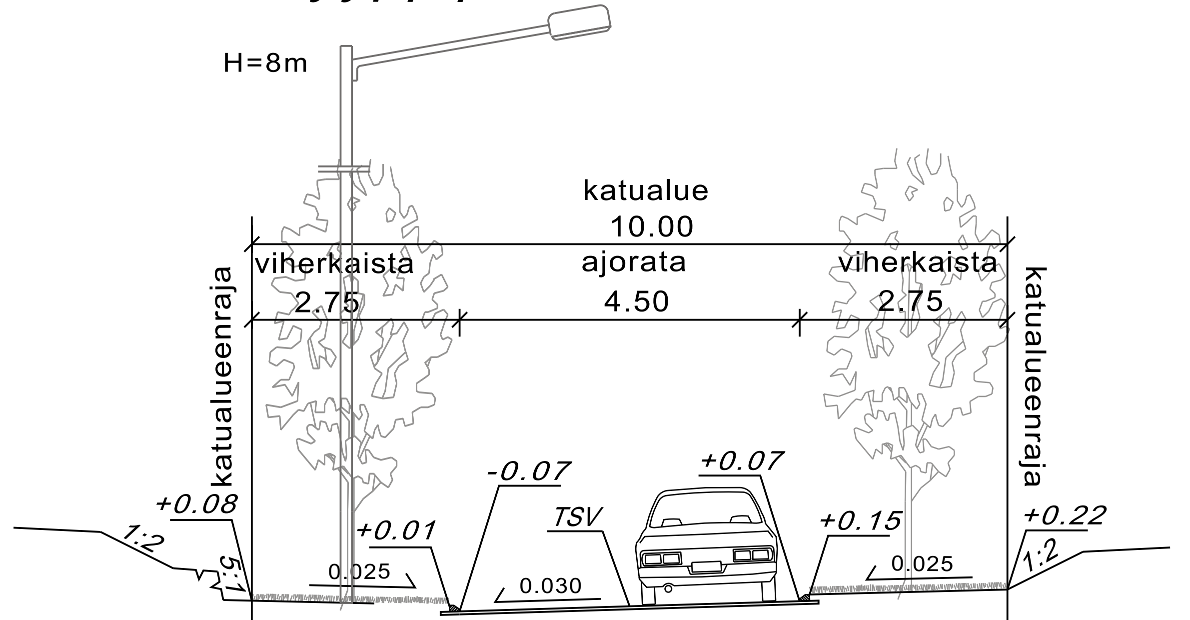

KORKEUSJÄRJESTELMÄ N2000
KOORDINAATTIJÄRJESTELMÄ ETRS-GK27

LIITTYY SUUNNITTELUJOHTAJAN PÄÄTÖKSEEN ____/____ 20____ § ____		A			
		MUUTOS/TÄYDENNYS		PÄIVÄYS	NIMI
KAAV.OS. TARK.		KUOPION VESI ON HYVÄKSYNYT VASTAANOTETTAVAKSI			
MAAPERÄTUTK.INS.TARK.		NIMI			PÄIVÄYS
KÄSITTELY	PÄIVÄYS / NIMI	NIMI			
Kohde: 36. HILTULANLAHTI — KALLIOKIELO — PLV 0-90		Piirustuksen sisältö: ASEMAPIIRUSTUS / TYYPPIPOIKKILEIKKAUS		Mittakaava: 1:500 / 1:100	
		Piirustuslaji: KATUSUUNNITELMA			
KUOPION KAUPUNKI / KAUPUNKIYMPÄRISTÖN PALVELUALUE / KUNNALLISTEKNIIKKA / PL 1097 (SUOKATU 42) 70111 KUOPIO / Puhelin (017) 182 111, www.kuopio.fi		Päiväys		Suunn. alue	
		Hyv.		As.nro 6645/2016	
		Tark.			
		Suunn.		Piir. nro 408	
		Piirt.			
RAMBOLL — Ramboll Finland Oy, Kirjastokatu 4, 70100 Kuopio, puh. 020 755 611	Suunn.ala TKA	Työnro 1510025108		Tiedosto	
	Piirustusnro 408			Muutos	
suunn. Tuomas Turunen, Aki-Matti Partanen	piirt. SKuk	hyv. Teemu Matilainen		pvm 11.11.2016	