


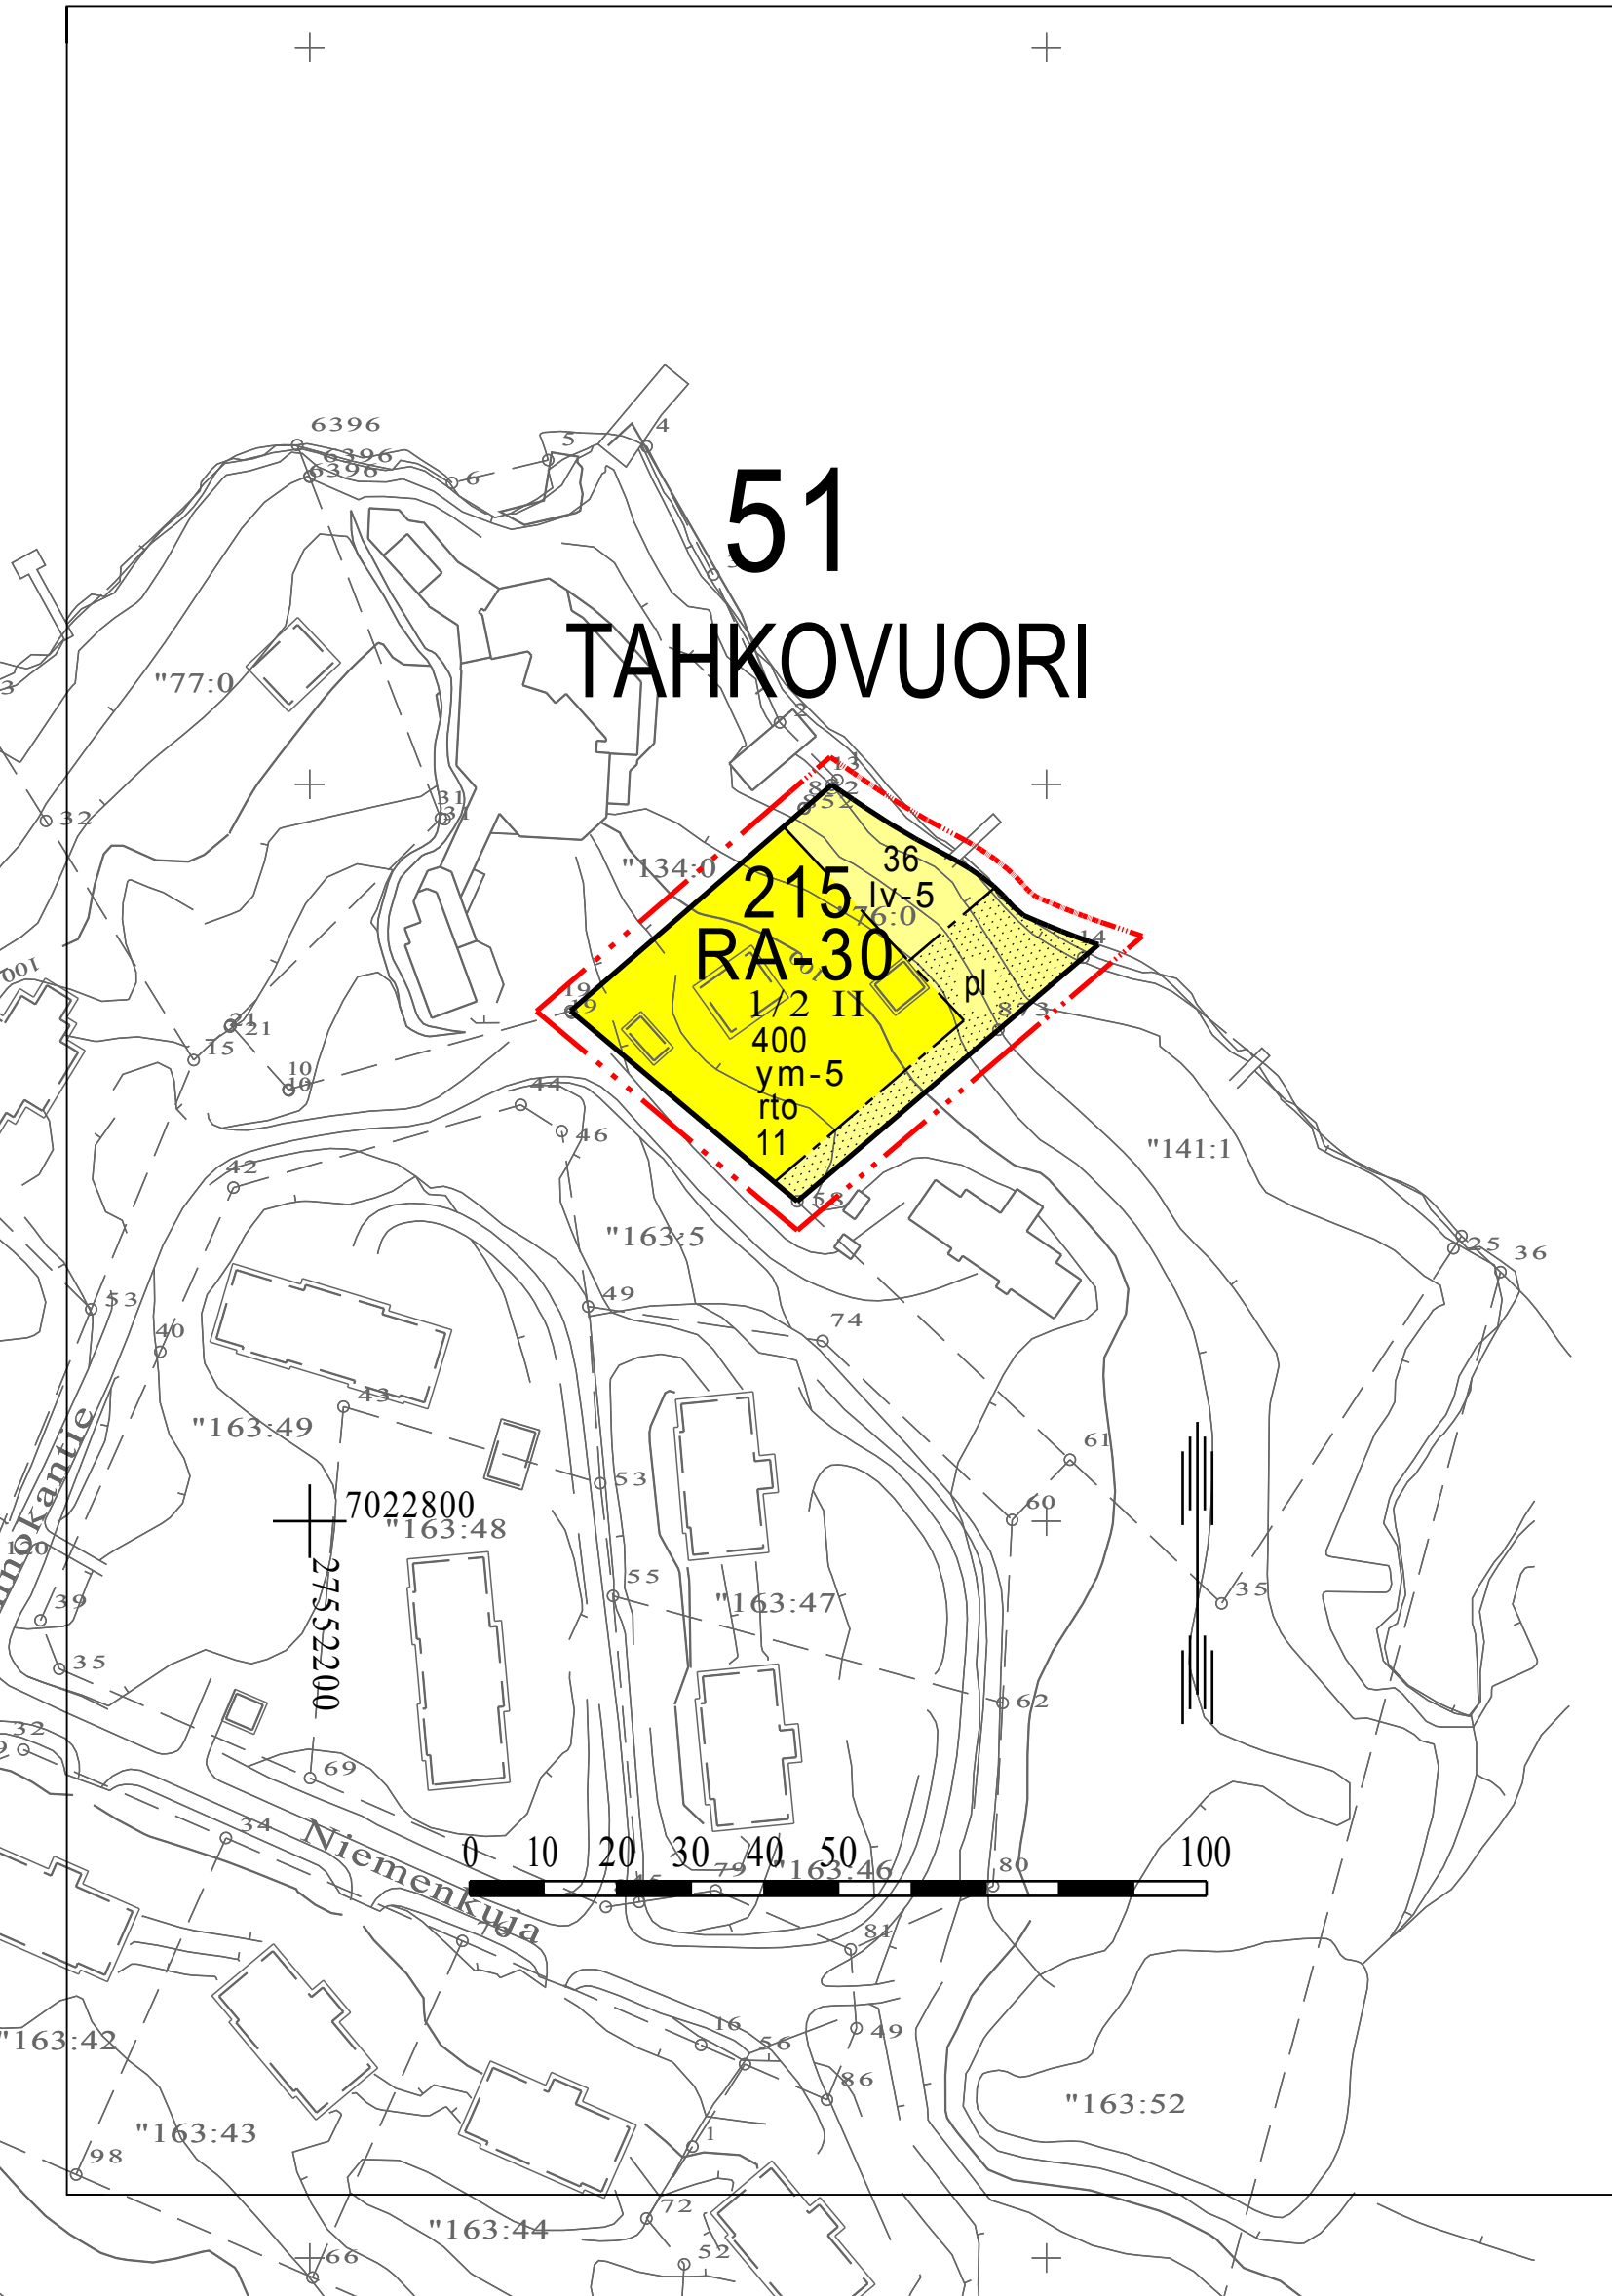

ASEMAKAAVAMERKINNÄT JA -MÄÄRÄYKSET

RA-30

0400053
Loma-asuntojen korttelialue. Rakennuspaikalle saa rakentaa yksi- tai kaksiasuntoisen lomarakennuksen sekä talousrakennuksia. Rakennusoikeudesta tulee varata vähintään 10 % talousrakennuksille.

0820000

3 m kaava-alueen rajan ulkopuolella oleva viiva.

0840000

Korttelin, korttelinosan ja alueen raja.

0850001

Eri kaavamääräysten alaisten alueenosien välinen raja.

0860001

Ohjeellinen eri kaavamääräysten alaisten alueenosien välinen raja.

0910000

Kaupungin- tai kunnanosan numero.

0920000

Kaupungin- tai kunnanosan nimi.

0930000

Korttelin numero.

0940000

Ohjeellisen tontin/rakennuspaikan numero.

0960000

Rakennusoikeus kerrosalaneliömetreinä.

1000000

Roomalainen numero osoittaa rakennusten, rakennuksen tai sen osan suurimman sallitun kerrosluvun.

1010100

Murtoluku roomalaisen numeron edessä osoittaa, kuinka suuren osan rakennuksen suurimman kerroksen alasta saa kaavassa lukumäärältään mainittujen kerrosten alapuolella olevasta tilasta kerrosluvun estämättä käyttää kerrosalaan laskettavaksi tilaksi.

1130000

Rakennusala.

IV-5

1330066
Alueen osa, jolle voi sijoittaa yhden venesuojan.

pl

1340002
Istutettava alueen osa. Lähinnä luonnontilassa säilytettävä alueen osa, jonka olemassa oleva puusto on säilytettävä ja täydennettävä.

rto

1060027
Merkintä osoittaa, että alueelle on laadittu rakentamistapaohje.

ym-5

2000006
Yleismääräykset:

Rakennuspaikkojen on liityttävä kunnalliseen vesi- ja viemäriverkostoon. Maanomistajat vastaavat alueensa sisäisen kunnallistekniikan suunnittelusta ja rakentamisesta sekä käyttö- ja hoitokustannuksista liittymissopimuksen liittymiskohtaan saakka. Kaavan toteuttamisvastuu kadun ja muun yleisen alueen pidosta on maanomistajalla tai -haltijalla.

Rakennusten tulisi olla kortteleittain ulkoasultaan, materiaaliltaan ja väritykseltään yhteneväisiä. Talousrakennusten tulee tyyliältään sopeutua päärakennukseen.

Rakennusluvan yhteydessä tulee esittää tontin kunnostussuunnitelma joko asemapiirroksessa tai erillisessä pihasuunnitelmassa. Suunnitelmassa tulee esittää maaston käsittelytapa, istutettava kasvillisuus ja kulutuspintojen päällysteet ja reunukset. Kasveja suositellaan käytettävän siten, että ne pihan kaunistamisen ohella jäsentävät pihaa, katutilaa ja toimivat näkösuojana. Istutuksina tulisi käyttää alueella luontaisesti menestyviä taimia ja ikivihreitä havupuita tulisi myös suosia.

KUOPIO

ASEMAKAAVAN MUUTOS KOSKEE:

Kuopion kaupungin
51. kaupunginosan (Tahkivuori)
korttelin 215
tonttia 11

Asemakaavan voimaantulo		
Hyväksytty kaupungin		
II kaupunginsihteerin		
Kaupunkiympäristön suunnittelupalvelut ASEMAKAAVOITUS	Martti Lähti Asemakaavapäällikkö	2.12.2013 Suunn FCG, IV Piirt LL
Pohjakartta on kaavoitusmittausasetuksen (1284/99) mukainen. Tasokoordinaatisto ETRS-GK27 Korkeusjärjestelmä N2000	Lauri Lytsy Kiinteistöinsinööri	Mk 1:1000 Asianro 7954/2013 N:O 5178