




1:2000

PAIKKAKUVA 1




Tontinkäyttökaavio
9.3.2017
VE 1
talo tontin koordinaatistossa

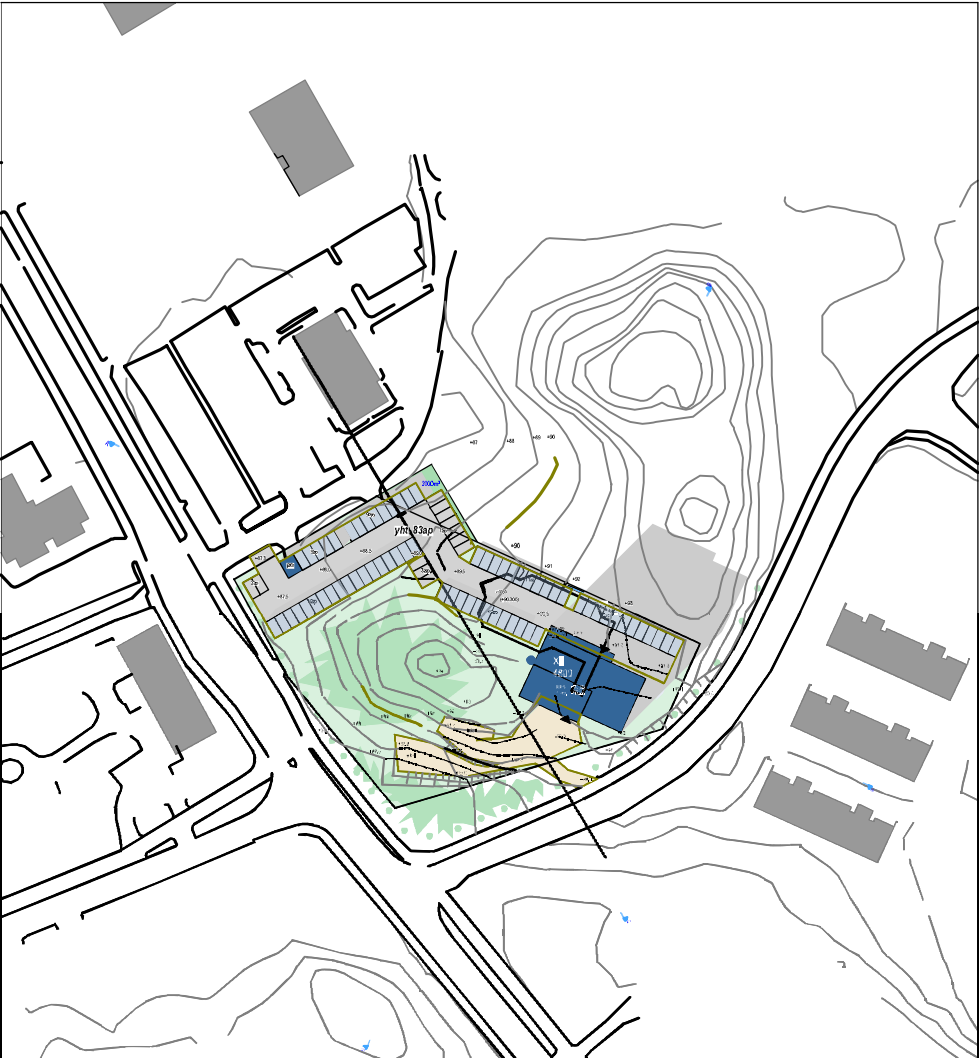

1:500

Pohjakartta © Kuopion kaupunki 2016

	Projektin nro 1892-A	Korkeusjärjestelmä N2000	Rakennuskohteen nimi ja osoite LAPTI Särkiniemi	Kaupunginosa/kylä Särkiniemi	Kortteli/tila 37	Tontti/Rn:o 2	Piirustuksen sisältö TONTINKÄYTTÖKAAVIO	Mittakaavat
	Vastuullinen suunnittelija Rainer Qvick	Piirustuksen päiväys	Särkiniementie, 70000 Kuopio	Rakennustoimenpide LAPTI SÄRKINIEMI VE1 tontin koordinaatisto 9.3.2017	Piirustuslaji LAPTI SÄRKINIEMI	Suunnitteluala ja piirustusnumero ARK 1892-A LAPTI Särkiniemi kaavavaihe AC18.pln	Tulostustiedoston nimi ja pvm: 3.4.2017	

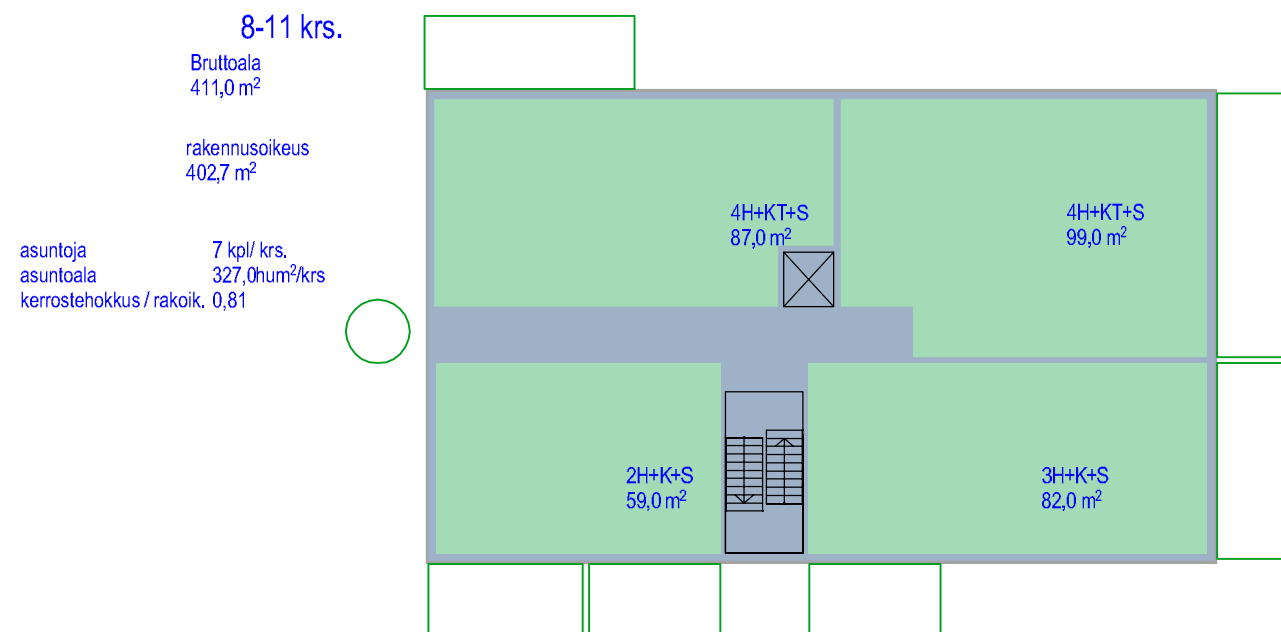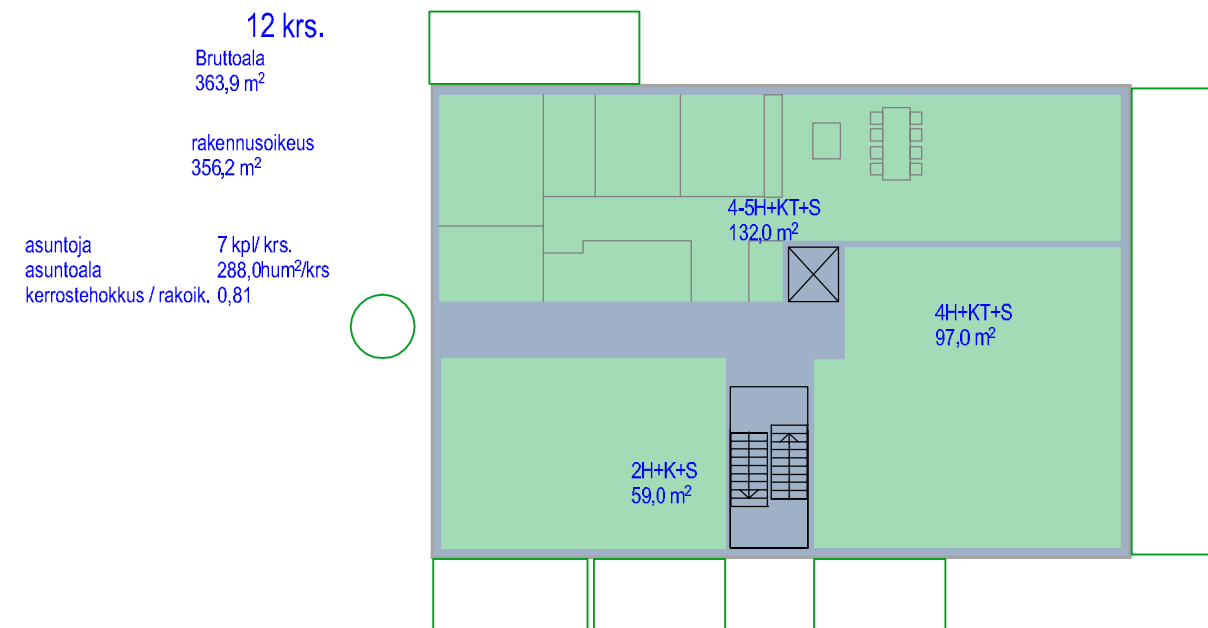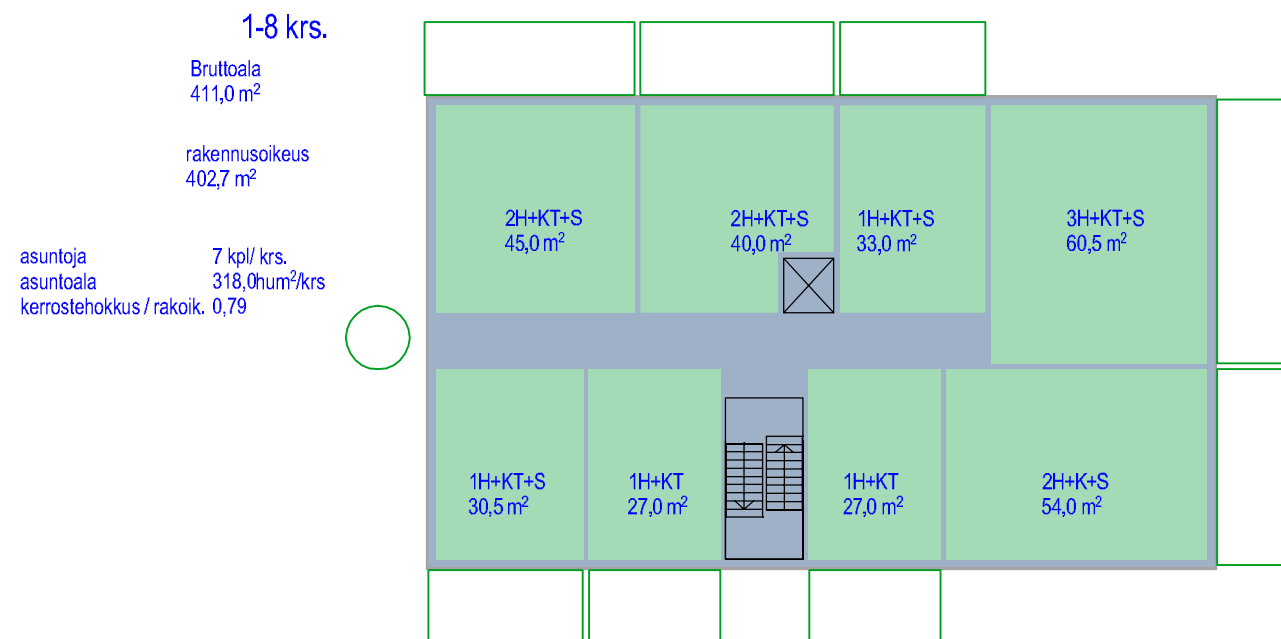

asuntoja 79 kpl
asm2 3813
keskikoko 48,2m²

Kerrosala 4885m²
käytetty rakoik. 4786m²
Aloissa ei kellarin aloja


asuntojen kokojakauma

yksiöt 27-33	32kpl	40,5%
kaksiot 38-45	16kpl	20,2%
kaksiot 46-59	12kpl	11,4%
kolmiot 59-82	11kpl	17,7%
neliöt 85-100	7kpl	8,8%
neli-viisöt132	1kpl	1,2%


prosenttiluvut ovat kappalemääristä

Pohjaluonnokset
9.3.2017


	Projektin nro 1892-A	Korkeusjärjestelmä N2000	Rakennuskohteen nimi ja osoite LAPTI Särkiniemi	Kaupunginosa/kylä Särkiniemi	Kortteli/tila 37	Tontti/Rn:o 2	Piirustuksen sisältö POHJALUONNOKSET	Mittakaavat
	Vastuullinen suunnittelija Rainer Qvick	Piirustuksen päiväys	Särkiniementie, 70000 Kuopio	Rakennustoimenpide UUDISRAKENNUS	UUDISRAKENNUS	Piirustuslaji UUDISRAKENNUS	Suunnitteluala ja piirustusnumero ARK 1892-A LAPTI Särkiniemi kaavavaihe AC18.pln	Tulostustiedoston nimi ja pvm: 3.4.2017

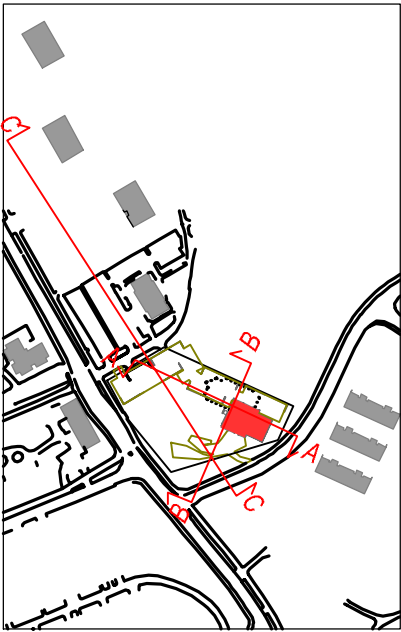


VE 1
talo tontin koordinaatistossa

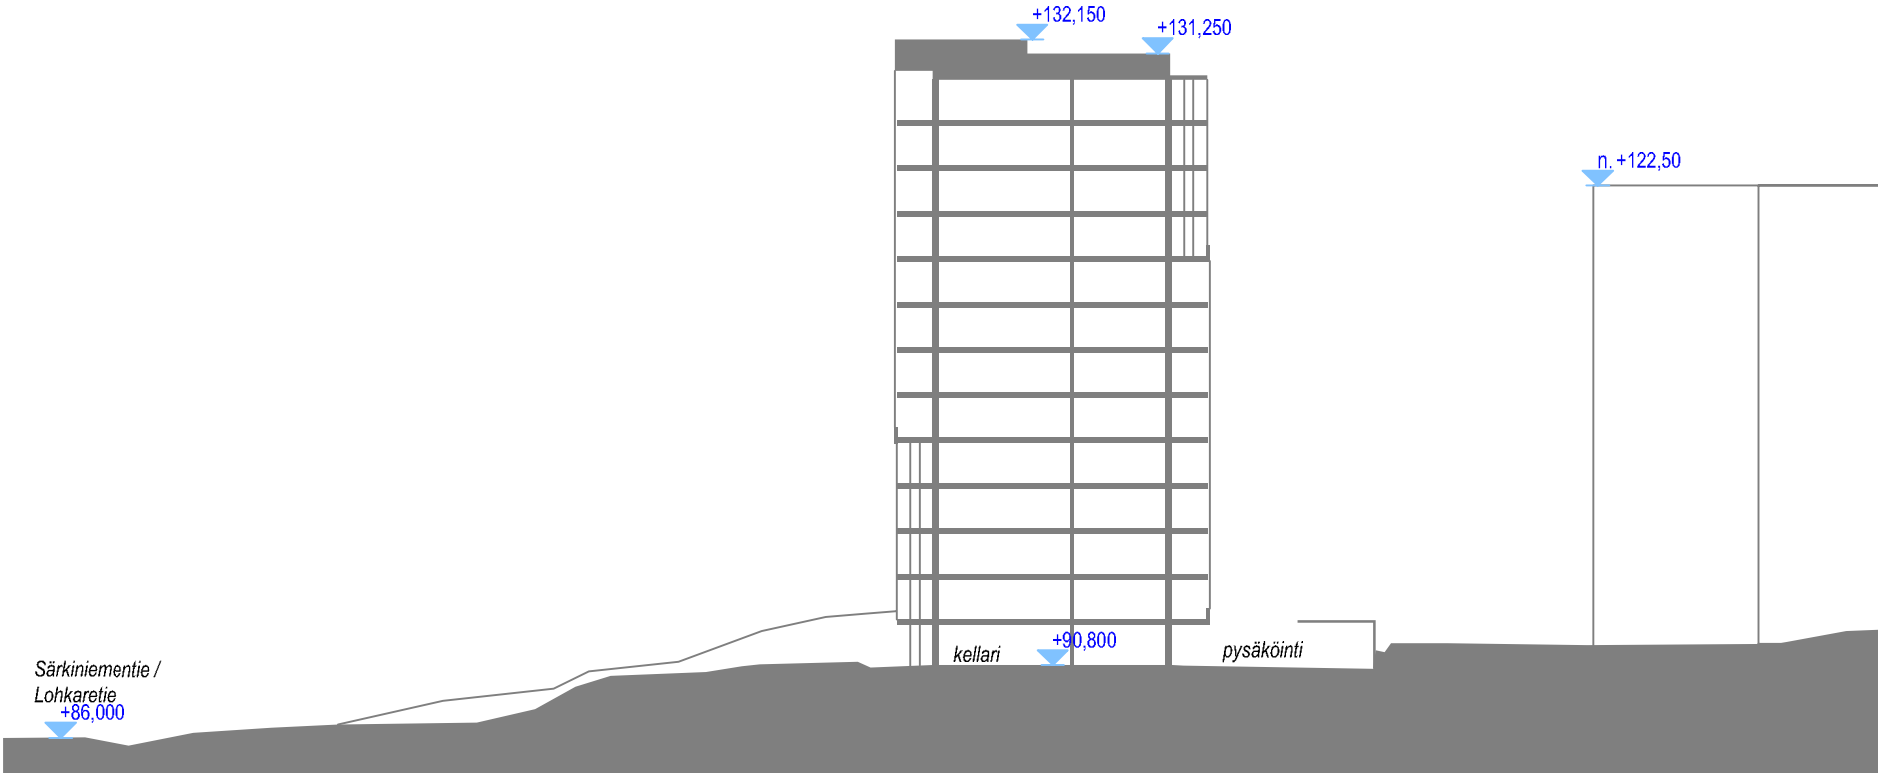

leikkaus B 1:500

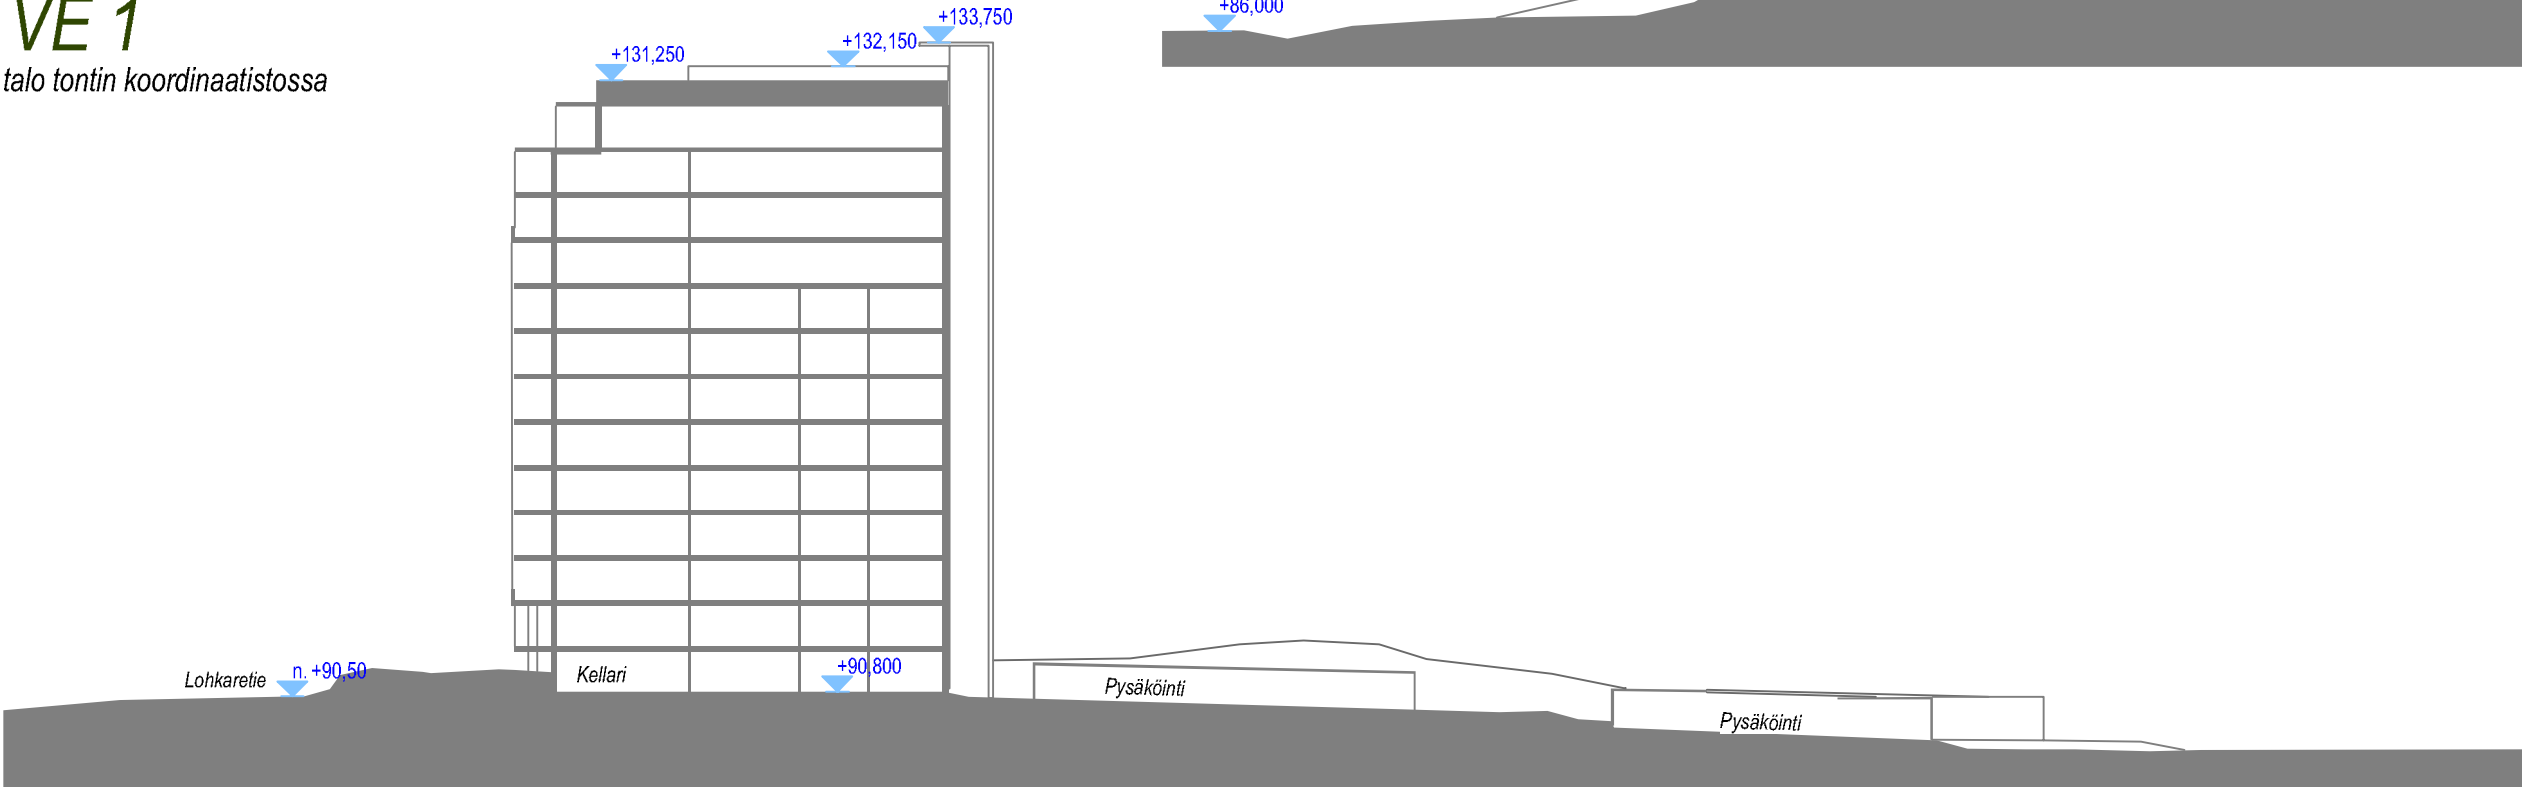

leikkaus A 1:500

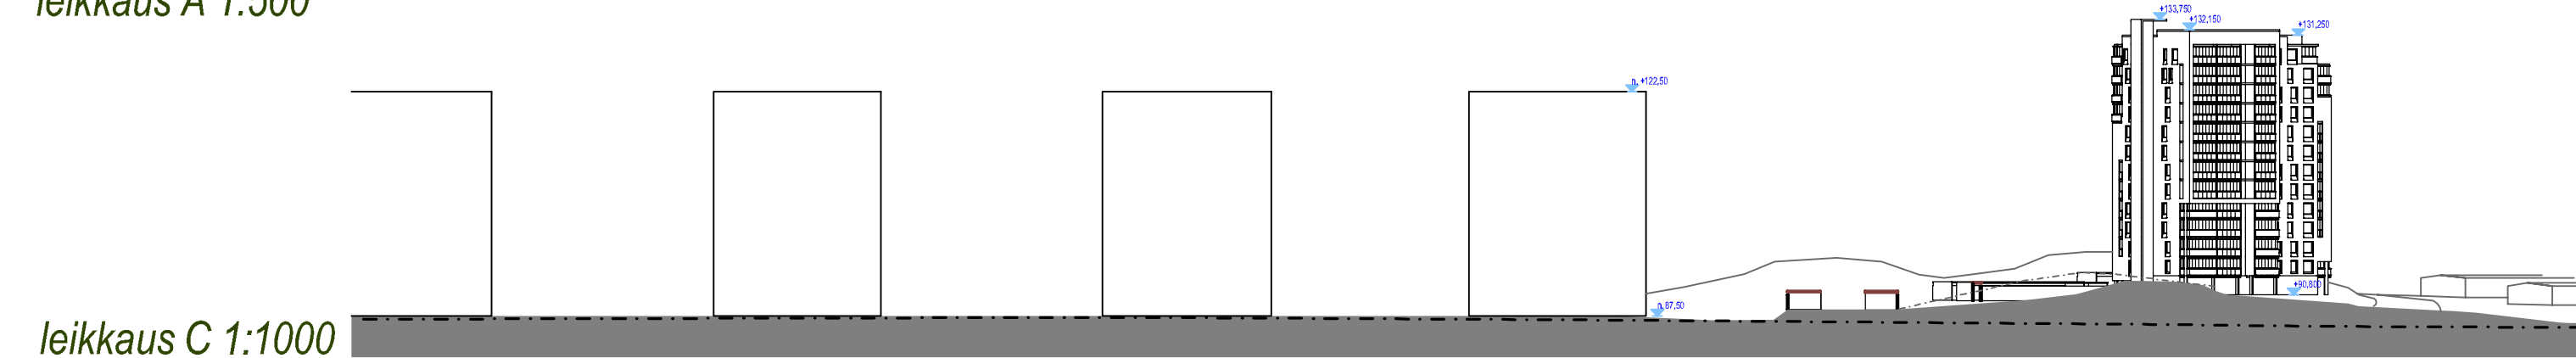

leikkaus C 1:1000

	Projektin nro 1892-A	Korkeusjärjestelmä N2000	Rakennuskohteen nimi ja osoite LAPTI Särkiniemi	Kaupunginosa/kylä Särkiniemi	Kortteli/tila 37	Tontti/Rn:o 2	Piirustuksen sisältö LEIKKAUKSET	Mittakaavat
	Vastuullinen suunnittelija Rainer Qvick	Piirustuksen päiväys	Särkiniementie, 70000 Kuopio	Rakennustoimenpide UUDISRAKENNUS	UUDISRAKENNUS	Piirustuslaji LAPTI SÄRKINIEMI VE1 tontin koordinaatisto 9.3.2017	Suunnitteluala ja piirustusnumero ARK 1892-A LAPTI Särkiniemi kaavavaihe AC18.pln	Tulostustiedoston nimi ja pvm: 3.4.2017



Luonnoksia 9.3.2017 VE 1 talo tontin koordinaatistossa

	Projektin nro 1892-A	Korkeusjärjestelmä N2000	Rakennuskohteen nimi ja osoite LAPTI Särkiniemi	Kaupunginosa/kylä Särkiniemi	Kortteli/tila 37	Tontti/Rn:o 2	Piirustuksen sisältö MAASTOMALLI	Mittakaavat
	Vastuullinen suunnittelija Rainer Qvick	Piirustuksen päiväys	Särkiniementie, 70000 Kuopio	Rakennustoimenpide LAPTI SÄRKINIEMI VE1 tontin koordinaatisto 9.3.2017	Piirustuslaji MAASTOMALLI	Suunnitteluala ja piirustusnumero ARK 1892-A LAPTI Särkiniemi kaavavaihe AC18.pln	Tulostustiedoston nimi ja pvm: 3.4.2017	




9.3.2017 kuvasovituksia

VE 1 talo tontin koordinaatistossa

Kuvalähde; Google Earth

	Projektin nro 1892-A	Korkeusjärjestelmä N2000	Rakennuskohteen nimi ja osoite LAPTI Särkiniemi	Kaupunginosa/kylä Särkiniemi	Kortteli/tila 37	Tontti/Rn:o 2	Piirustuksen sisältö KUVASOVITUKSET	Mittakaavat
	Vastuullinen suunnittelija Rainer Qvick	Piirustuksen päiväys	Särkiniementie, 70000 Kuopio	Rakennustoimenpide LAPTIN SÄRKINIEMI VE1 tontin koordinaatisto	Uudistus	Piirustuslaji 9.3.2017	Suunnitteluala ja piirustusnumero ARK 1892-A LAPTI Särkiniemi kaavavaihe AC18.pln	Tulostustiedoston nimi ja pvm: 3.4.2017

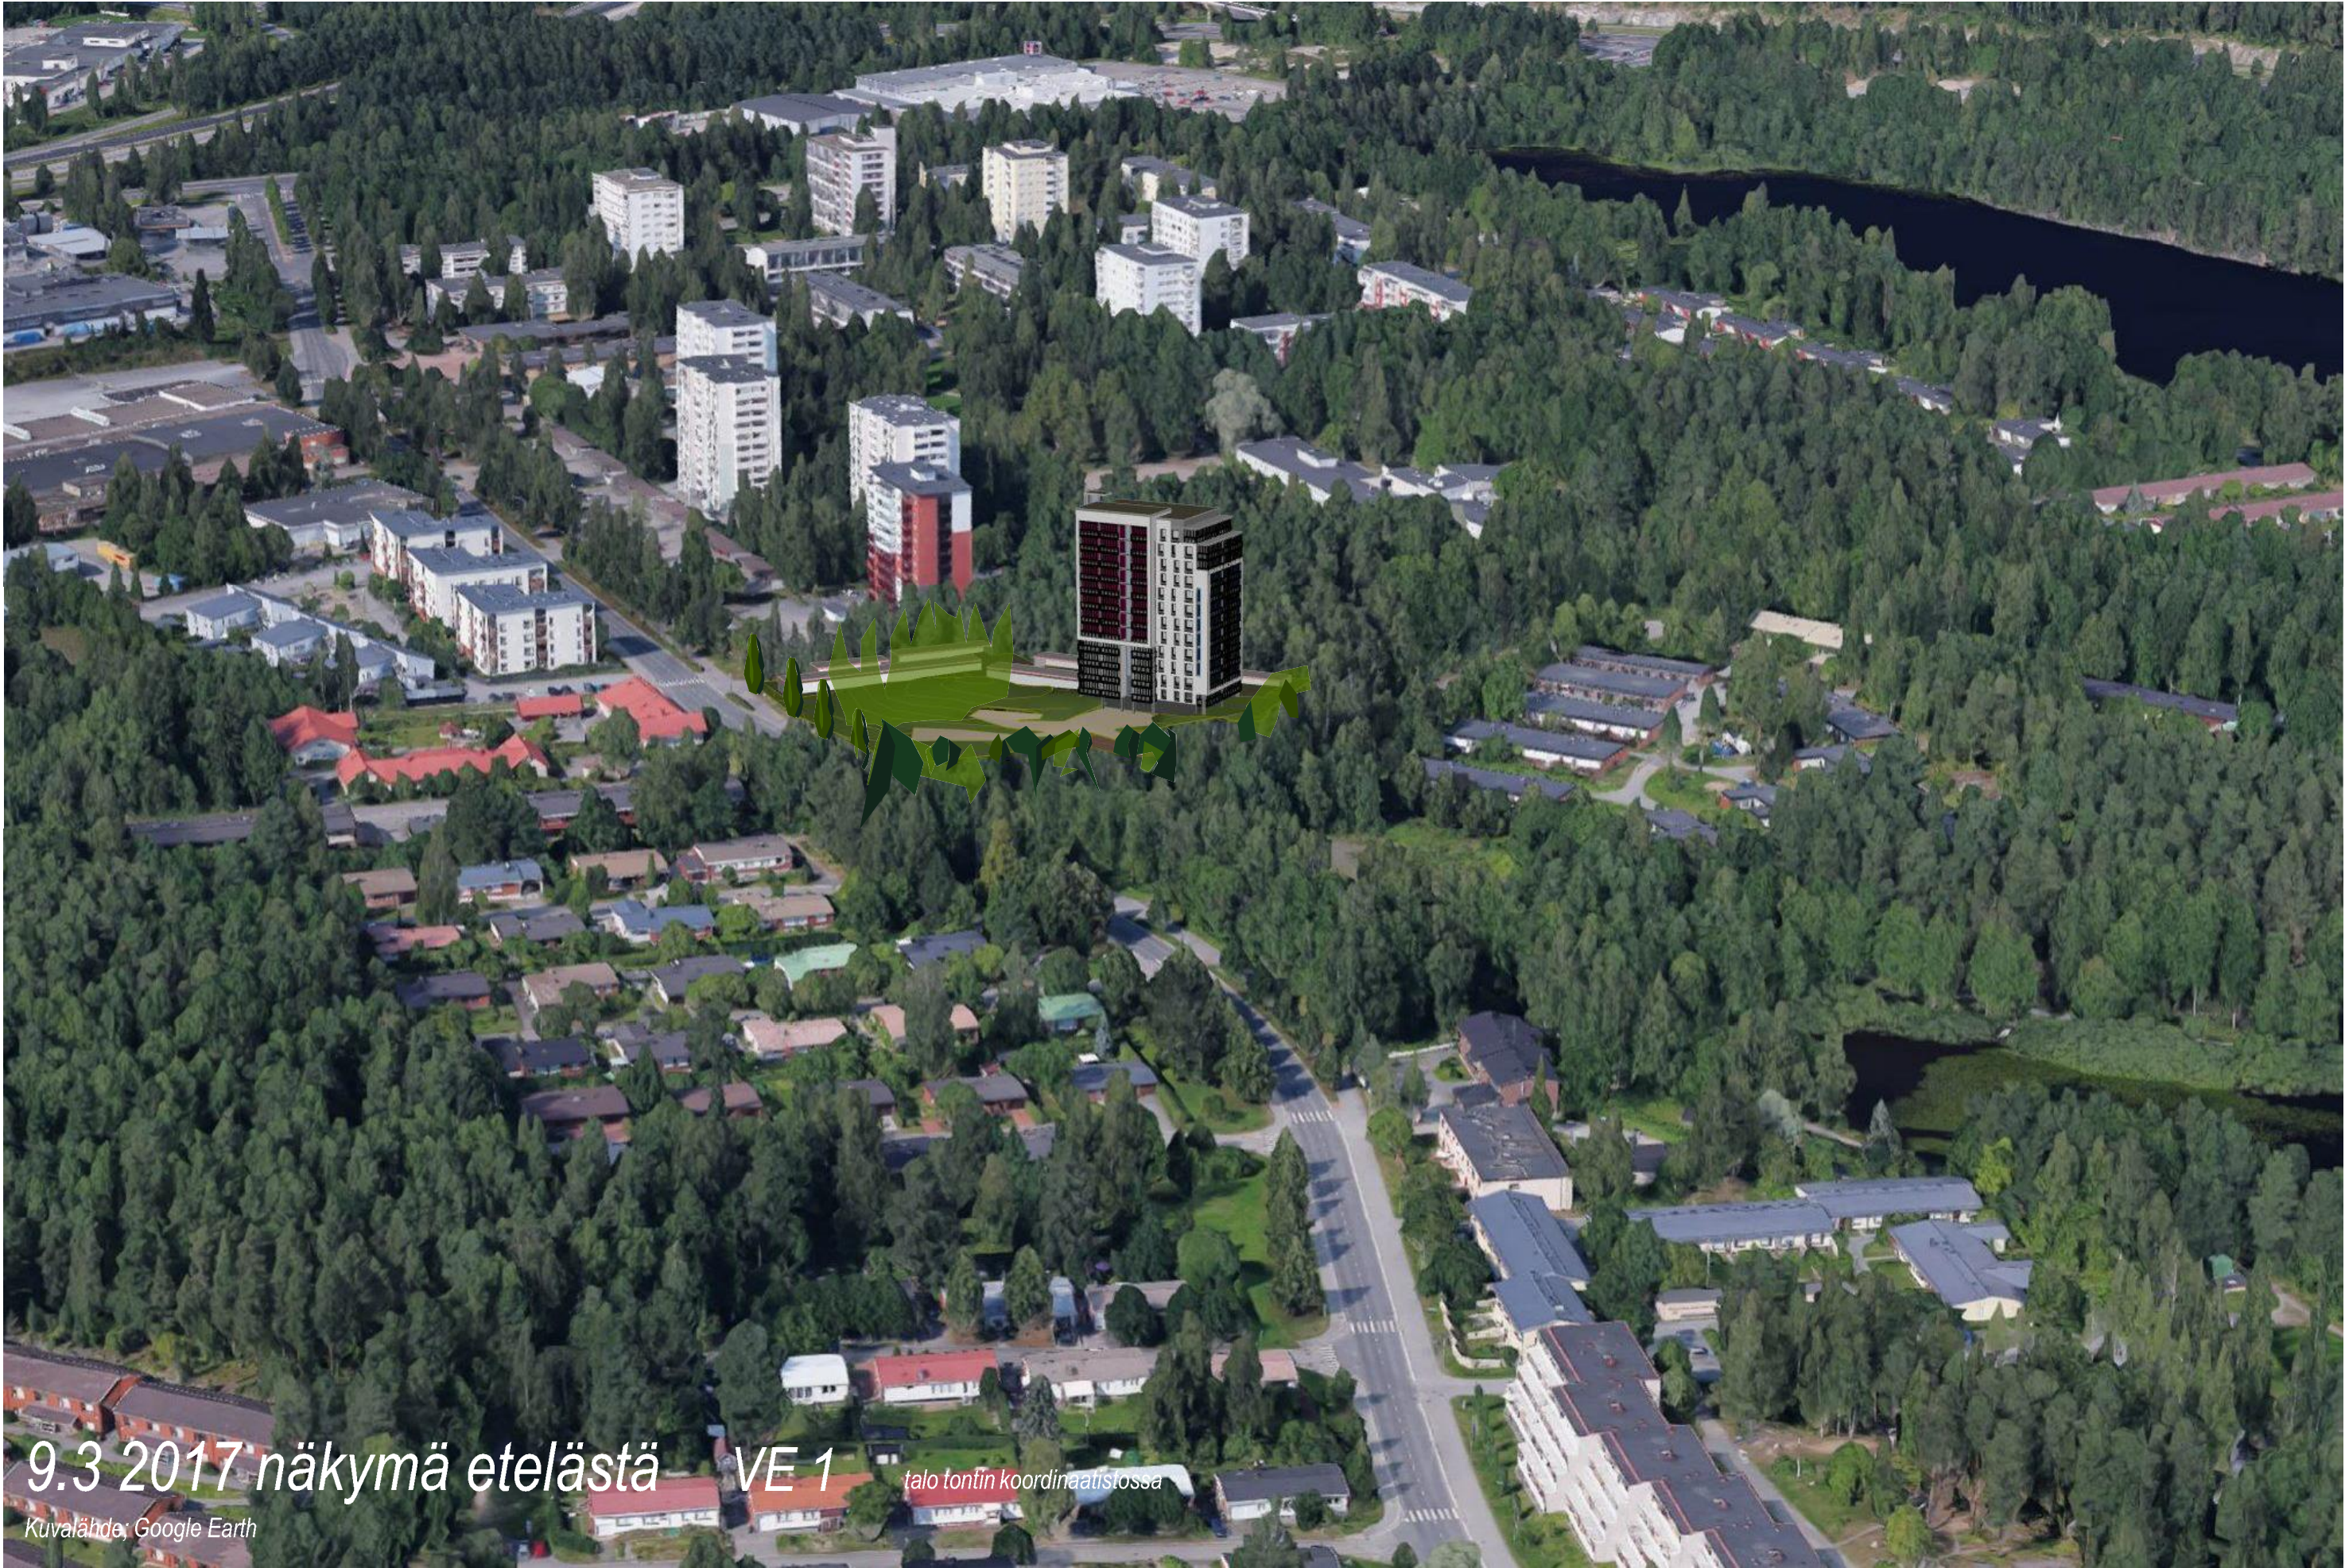

9.3 2017 näkymä etelästä VE 1 talo tontin koordinaatistossa

Kuvälähde: Google Earth

	Projektin nro 1892-A	Korkeusjärjestelmä N2000	Rakennuskohteen nimi ja osoite LAPTI Särkiniemi	Kaupunginosa/kylä Särkiniemi	Kortteli/tila 37	Tontti/Rn:o 2	Piirustuksen sisältö KAUKONÄKYMÄ ETELÄSTÄ	Mittakaavat
	Vastuullinen suunnittelija Rainer Qvick	Piirustuksen päiväys	Särkiniementie, 70000 Kuopio	Rakennustoimenpide LAPTI Särkiniemi VE1 tontin koordinaatisto 9.3.2017	Piirustuslaji UUSIPIIRUSTUS	Tulostustiedoston nimi ja pvm: 3.4.2017 ARK	Suunnitteluala ja piirustusnumero 1892-A LAPTI Särkiniemi kaavavaihe AC18.pln	



9.3 2017 näkymä luoteesta VE 1 talo tontin koordinaatistossa

Kuvalähde: Google Earth

	Projektin nro 1892-A	Korkeusjärjestelmä N2000	Rakennuskohteen nimi ja osoite LAPTI Särkiniemi	Kaupunginosa/kylä Särkiniemi	Kortteli/tila 37	Tontti/Rn:o 2	Piirustuksen sisältö KAUKONÄKYMÄ LUOTEESTA	Mittakaavat
	Vastuullinen suunnittelija Rainer Qvick	Piirustuksen päiväys	Särkiniementie, 70000 Kuopio	Rakennustoimenpide LAPTI SÄRKINIEMI VE1 tontin koordinaatisto	Piirustuslaji LAPTI SÄRKINIEMI VE1 tontin koordinaatisto	9.3.2017	Suunnitteluala ja piirustusnumero ARK 1892-A LAPTI Särkiniemi kaavavaihe AC18.pln	Tulostustiedoston nimi ja pvm: 3.4.2017



9.3 2017 näkymä moottoritieltä päin

VE 1 talo tontin koordinaatistossa

Kuvalähde; Google Earth

	Projektin nro 1892-A	Korkeusjärjestelmä N2000	Rakennuskohteen nimi ja osoite LAPTI Särkiniemi	Kaupunginosa/kylä Särkiniemi	Kortteli/tila 37	Tontti/Rn:o 2	Piirustuksen sisältö NÄKYMÄ MOOTTORITIELTÄ PÄIN	Mittakaavat
	Vastuullinen suunnittelija Rainer Qvick	Piirustuksen päiväys	Särkiniementie, 70000 Kuopio	Rakennustoimenpide LAPTI SÄRKINIEMI VE1 tontin koordinaatisto	Piirustuslaji LAPTI SÄRKINIEMI VE1 tontin koordinaatisto	9.3.2017	Suunnitteluala ja piirustusnumero ARK 1892-A LAPTI Särkiniemi kaavavaihe AC18.pln	Tulostustiedoston nimi ja pvm: 3.4.2017



9.3 2017 näkymä saaristokadulta päin

Kuvalähde: Google Earth

VE 1

talo tontin koordinaatistossa

	Projektin nro 1892-A	Korkeusjärjestelmä N2000	Rakennuskohteen nimi ja osoite LAPTI Särkiniemi	Kaupunginosa/kylä Särkiniemi	Kortteli/tila 37	Tontti/Rn:o 2	Piirustuksen sisältö NÄKYMÄ SAARISKADULTA PÄIN	Mittakaavat
	Vastuullinen suunnittelija Rainer Qvick	Piirustuksen päiväys	Särkiniementie, 70000 Kuopio	Rakennustoimenpide LAPTI SÄRKINIEMI VE1 tontin koordinaatisto	Piirustuslaji UUSIPIIRUSTUS	Piirustuksen päiväys 9.3.2017	Suunnitteluala ja piirustusnumero ARK 1892-A LAPTI Särkiniemi kaavavaihe AC18	Tulostustiedoston nimi ja pvm: 3.4.2017 pln



1:2000

Tontinkäyttökaavio
9.3.2017

VE 2

talo tornitalojen koordinaatistossa



1:500

Pohjakartta © Kuopion kaupunki 2016

	Projektin nro 1892-A	Korkeusjärjestelmä N2000	Rakennuskohteen nimi ja osoite LAPTI Särkiniemi	Kaupunginosa/kylä Särkiniemi	Kortteli/tila 37	Tontti/Rn:o 2	Piirustuksen sisältö TONTINKÄYTTÖKAAVIO	Mittakaavat
	Vastuullinen suunnittelija Rainer Qvick	Piirustuksen päiväys	Särkiniementie, 70000 Kuopio	Rakennustoimenpide UUDISRAKENNUS	Piirustuslaji SUUNNITTELU	Piirustusnumero 1892-A LAPTI Särkiniemi kaavavaihe AC18.pln	Tulostustiedoston nimi ja pvm: 3.4.2017	

Tontti n. 7 378 m2
Yht. n. 1 525 kem2
Yht. n. 1350 hum2
Katokset n. 270m2
1.1 ap/as
20 asuntoa
22 ap

**leikki/
oleskelu**

~~7 378,0 m²~~

+358 (0)44 755 5500
Tourukatu 24 40100 Jyväskylä
etunimi.sukunimi@arkkitehtipalvelu.fi

Rakennuskohteen nimi ja osoite

Niiralan Kulma, Särkiniemi
Särkiniementie, 70700 KUOPIO

Piirustuksen sisältö

Tontinkäyttösuunnitelma

Päiväys

11.5.2017

Suunnitteluala
ARK

Projektinúmero
100-2

Piirustuksen numero
00 L1-01

Suunnittelija
TRy

Muutos

Tulostuspäivä 10.5.2017 klo 16:42



