

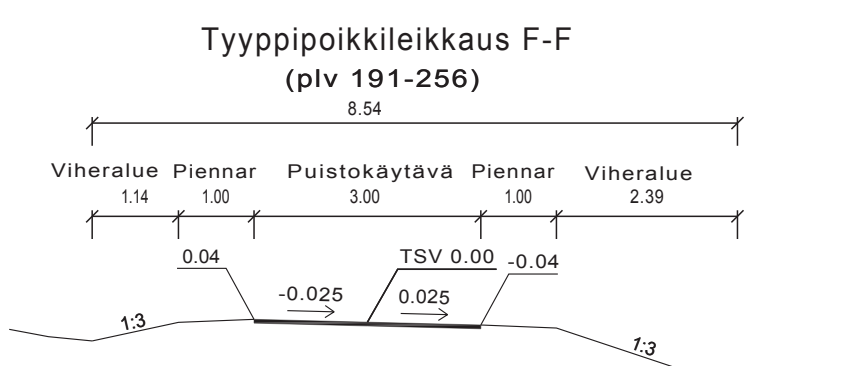
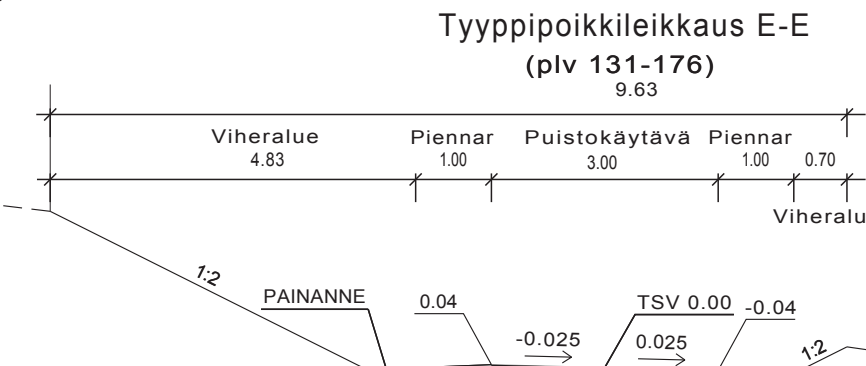
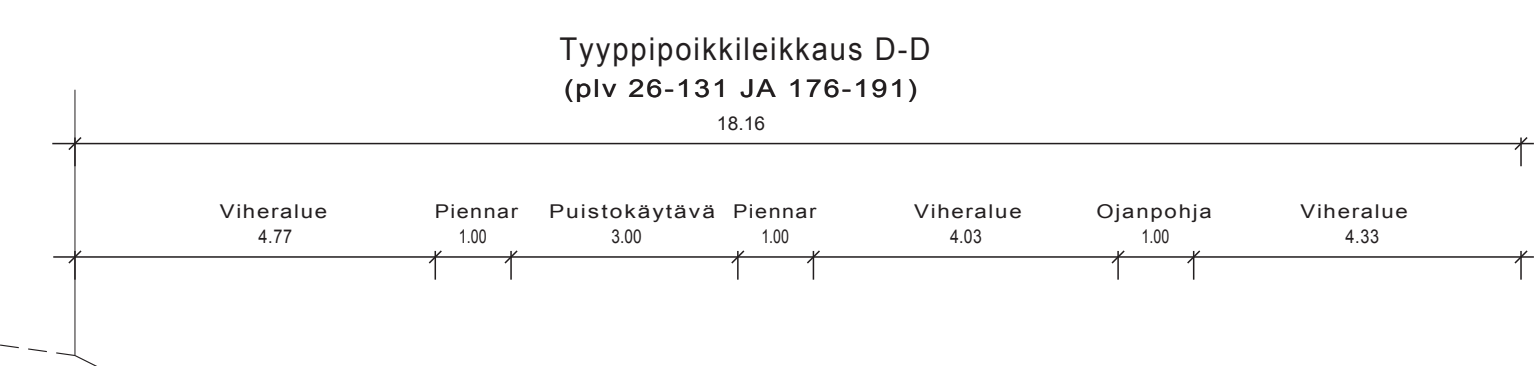
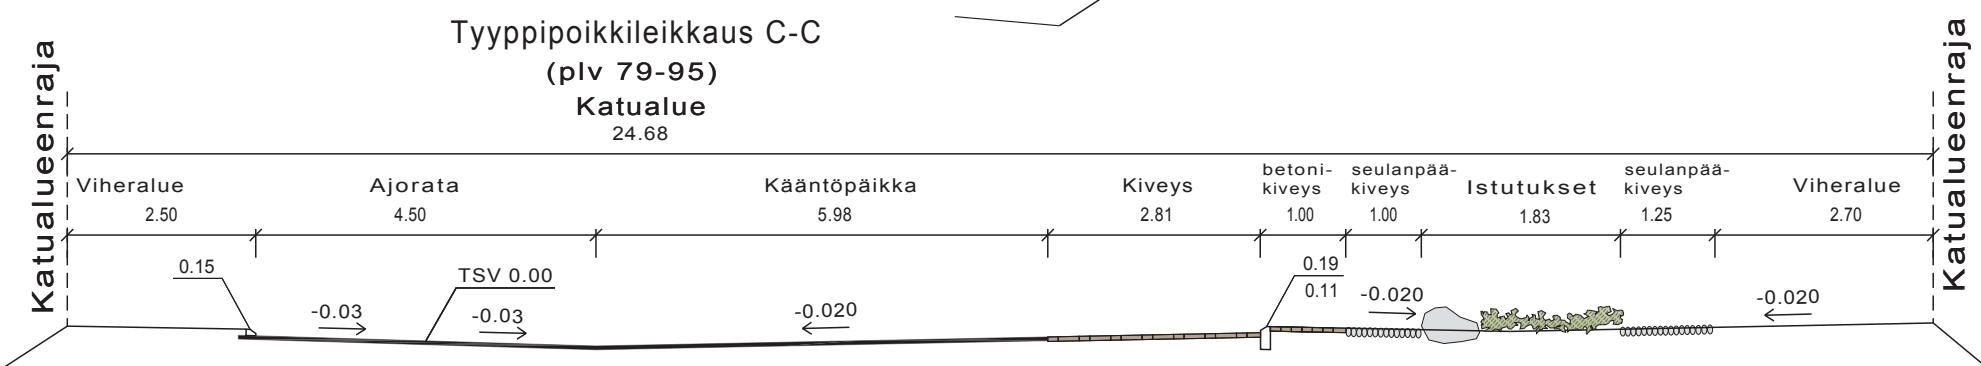
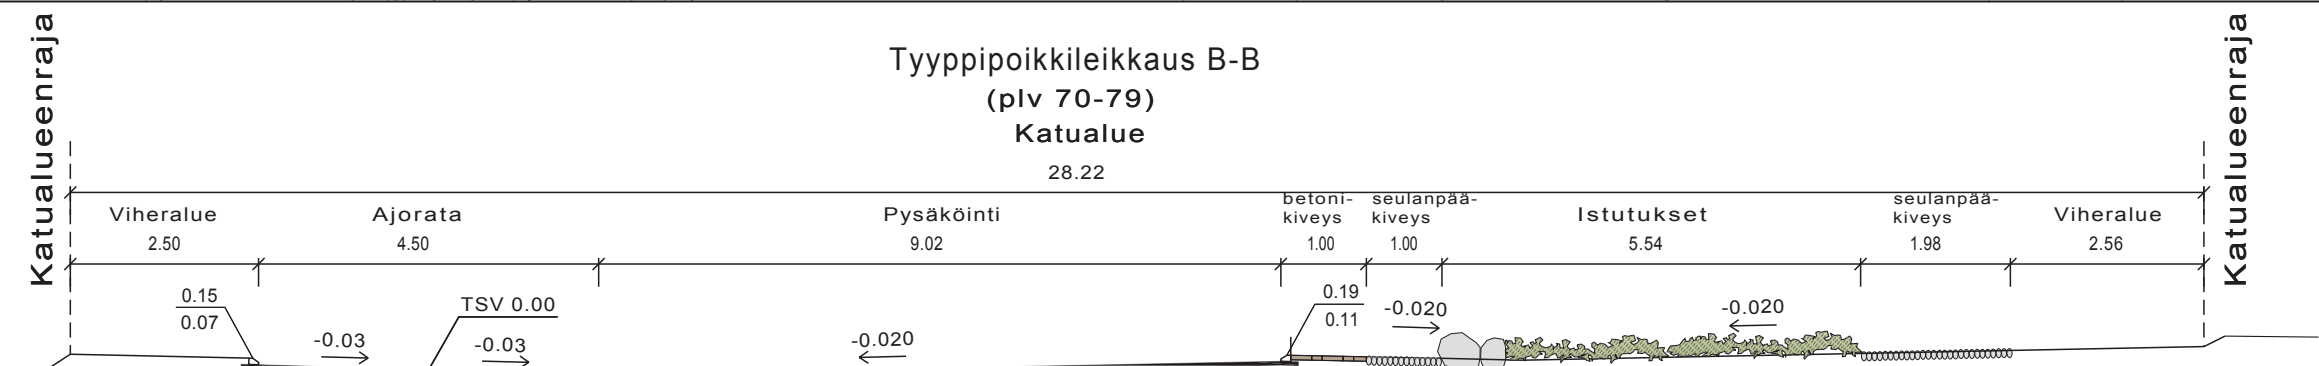


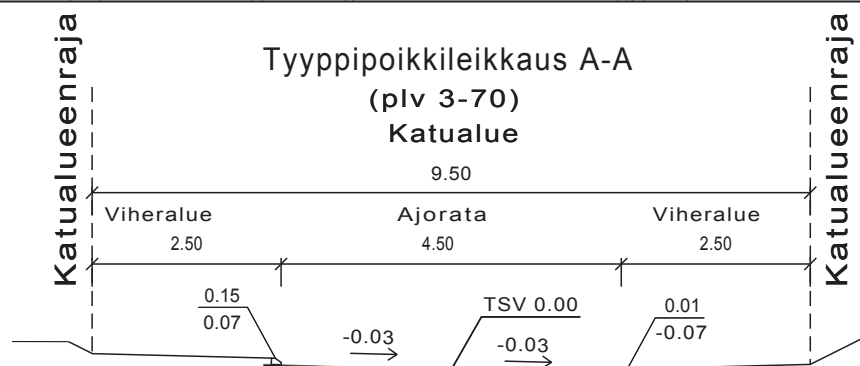

MERKINTÖJEN SELITYKSET

- (+92.6) Kadun likim. korkeusasema (TSV)
- Mittalinjan paalutus paalulukema
- R=15 Kaarresäde (keskilinja)
- Yliajettava reunatuki (30/80)
- - - - - Rumpuputki
- ⊗ Hulevesikaivo
- ||||| Suojatie
- ← Laskuoja ja virtaussuunta
- Nykyinen kadunreuna
- 20 Kortteli
- 3 Tontti
- X Uusi katuvalo
- N Nykyinen katuvalo
- Asfalttipäällyste (katu)
- Asfalttipäällyste (klv)
- Sorakivituhka päällyste (jup)
- Betonikiveys (musta luostarikivi)
- Nurmetus
- Lehtipensaat (Lamohietakirsikka)
- Istutettava puu (Taatanpihlaja)
- Louhekiveys (harmaa)
- Luonnonkivi
- Rummunpään kiveys
- Vahvistusraja
- Tyypipoikkileikkaus

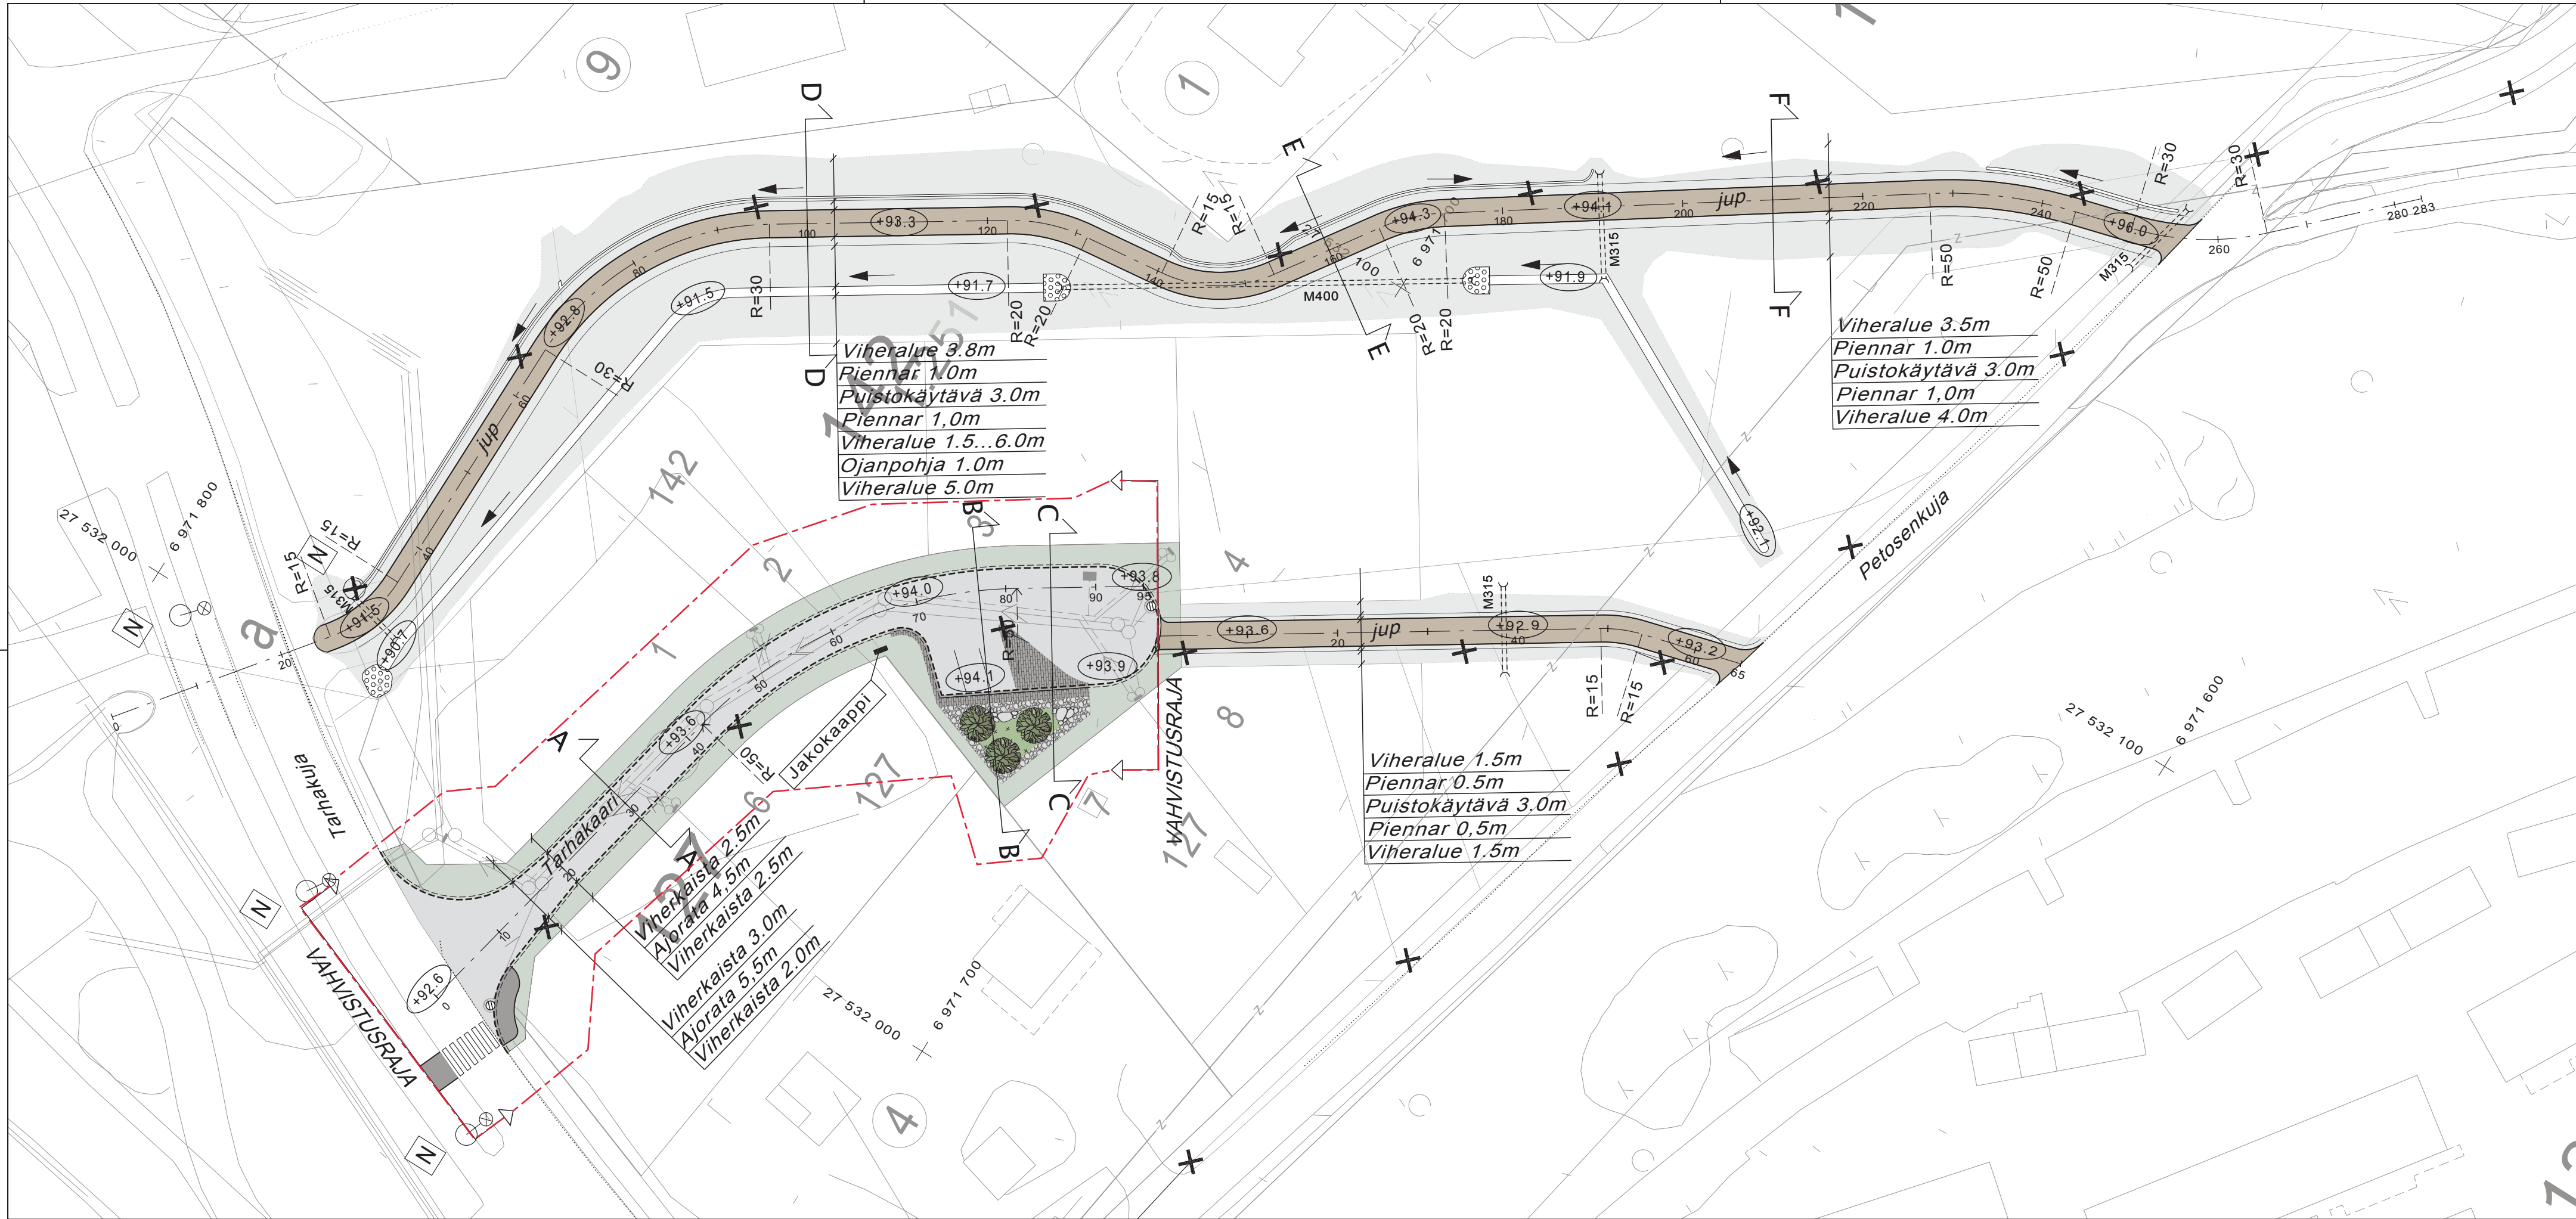

KORKEUSJÄRJESTELMÄ N2000 KOORDINAATTIJÄRJESTELMÄ ETRS-GK27		
Liite on allekirjoitettu koneellisesti Kuopion kaupungin asianhallintajärjestelmässä. Allekirjoituksen oikeellisuuden voi todentaa kirjaamosta.		
C		
B		
A		
MUUTOSTÄYDENNYS		PÄIVÄYS NIMI
Kohde	Piirustuksen sisältö	Mittakaava
JYNNKÄ 25	ASEMAPIIRUSTUS	1:500
TARHAKAARI	POIKKILEIKKAUKSET	1:100
PLV 0-95	Piirustuslaji	
	KATUSUUNNITELMA	
KUOPION KAUPUNKI, KAUPUNKIYMPÄRISTÖN PALVELUALUE KAUPUNKISUUNNITTELUPALVELUT KUNNALLISTEKNINEN SUUNNITTELU PL 1097 (SUOKATU 42) 70111 KUOPIO Puhelin (017) 182 111, www.kuopio.fi		Päiväys 31.8.2017 Hyv. Asenn. tark. Suunn. tark. Piirt.
Suunnittelija		Teemu Oravainen
Projektipäällikkö		Oona-Liina Alila
SWECO Sustainable engineering and design		