
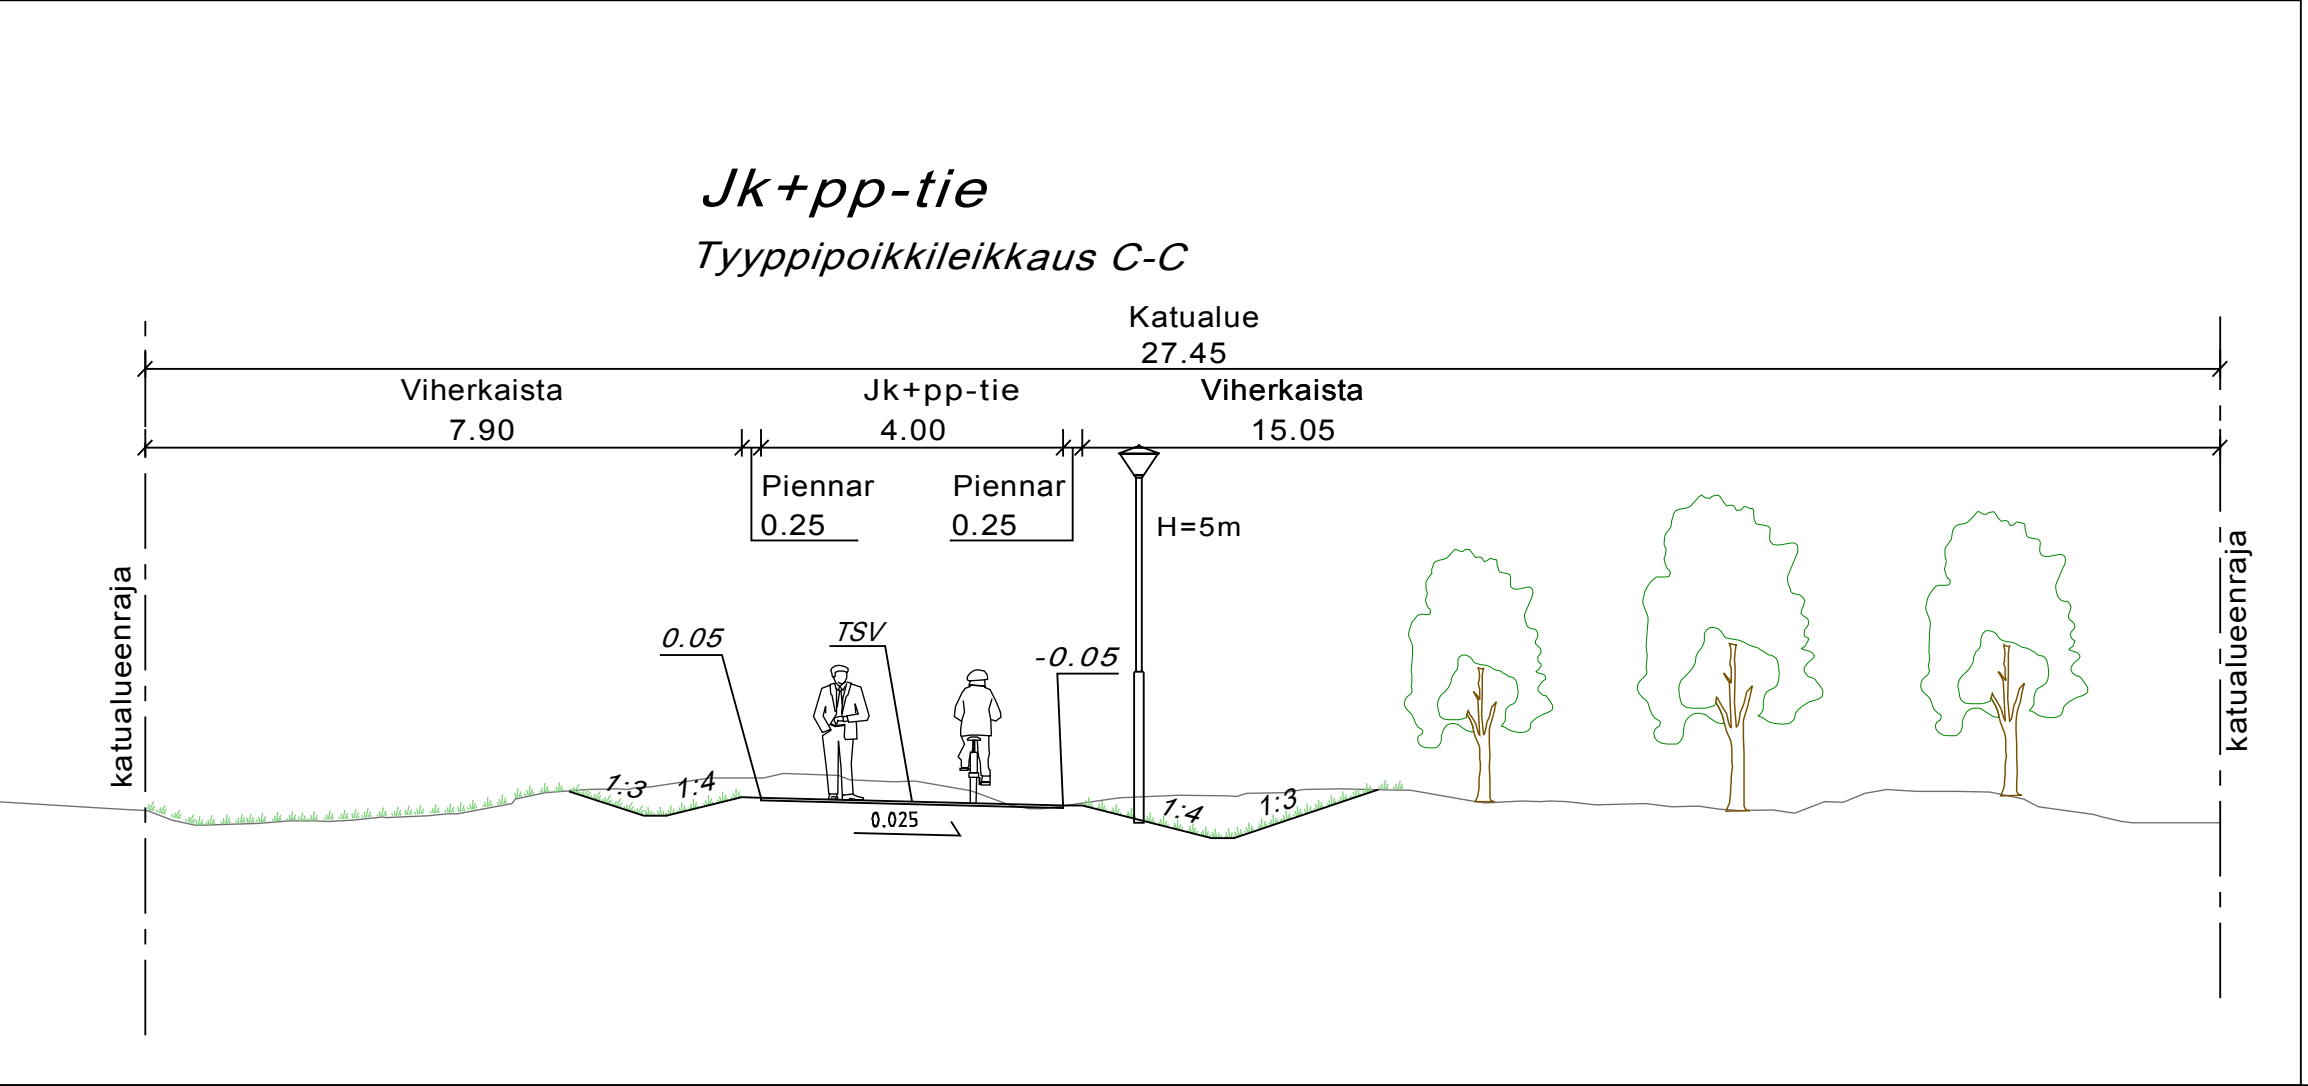
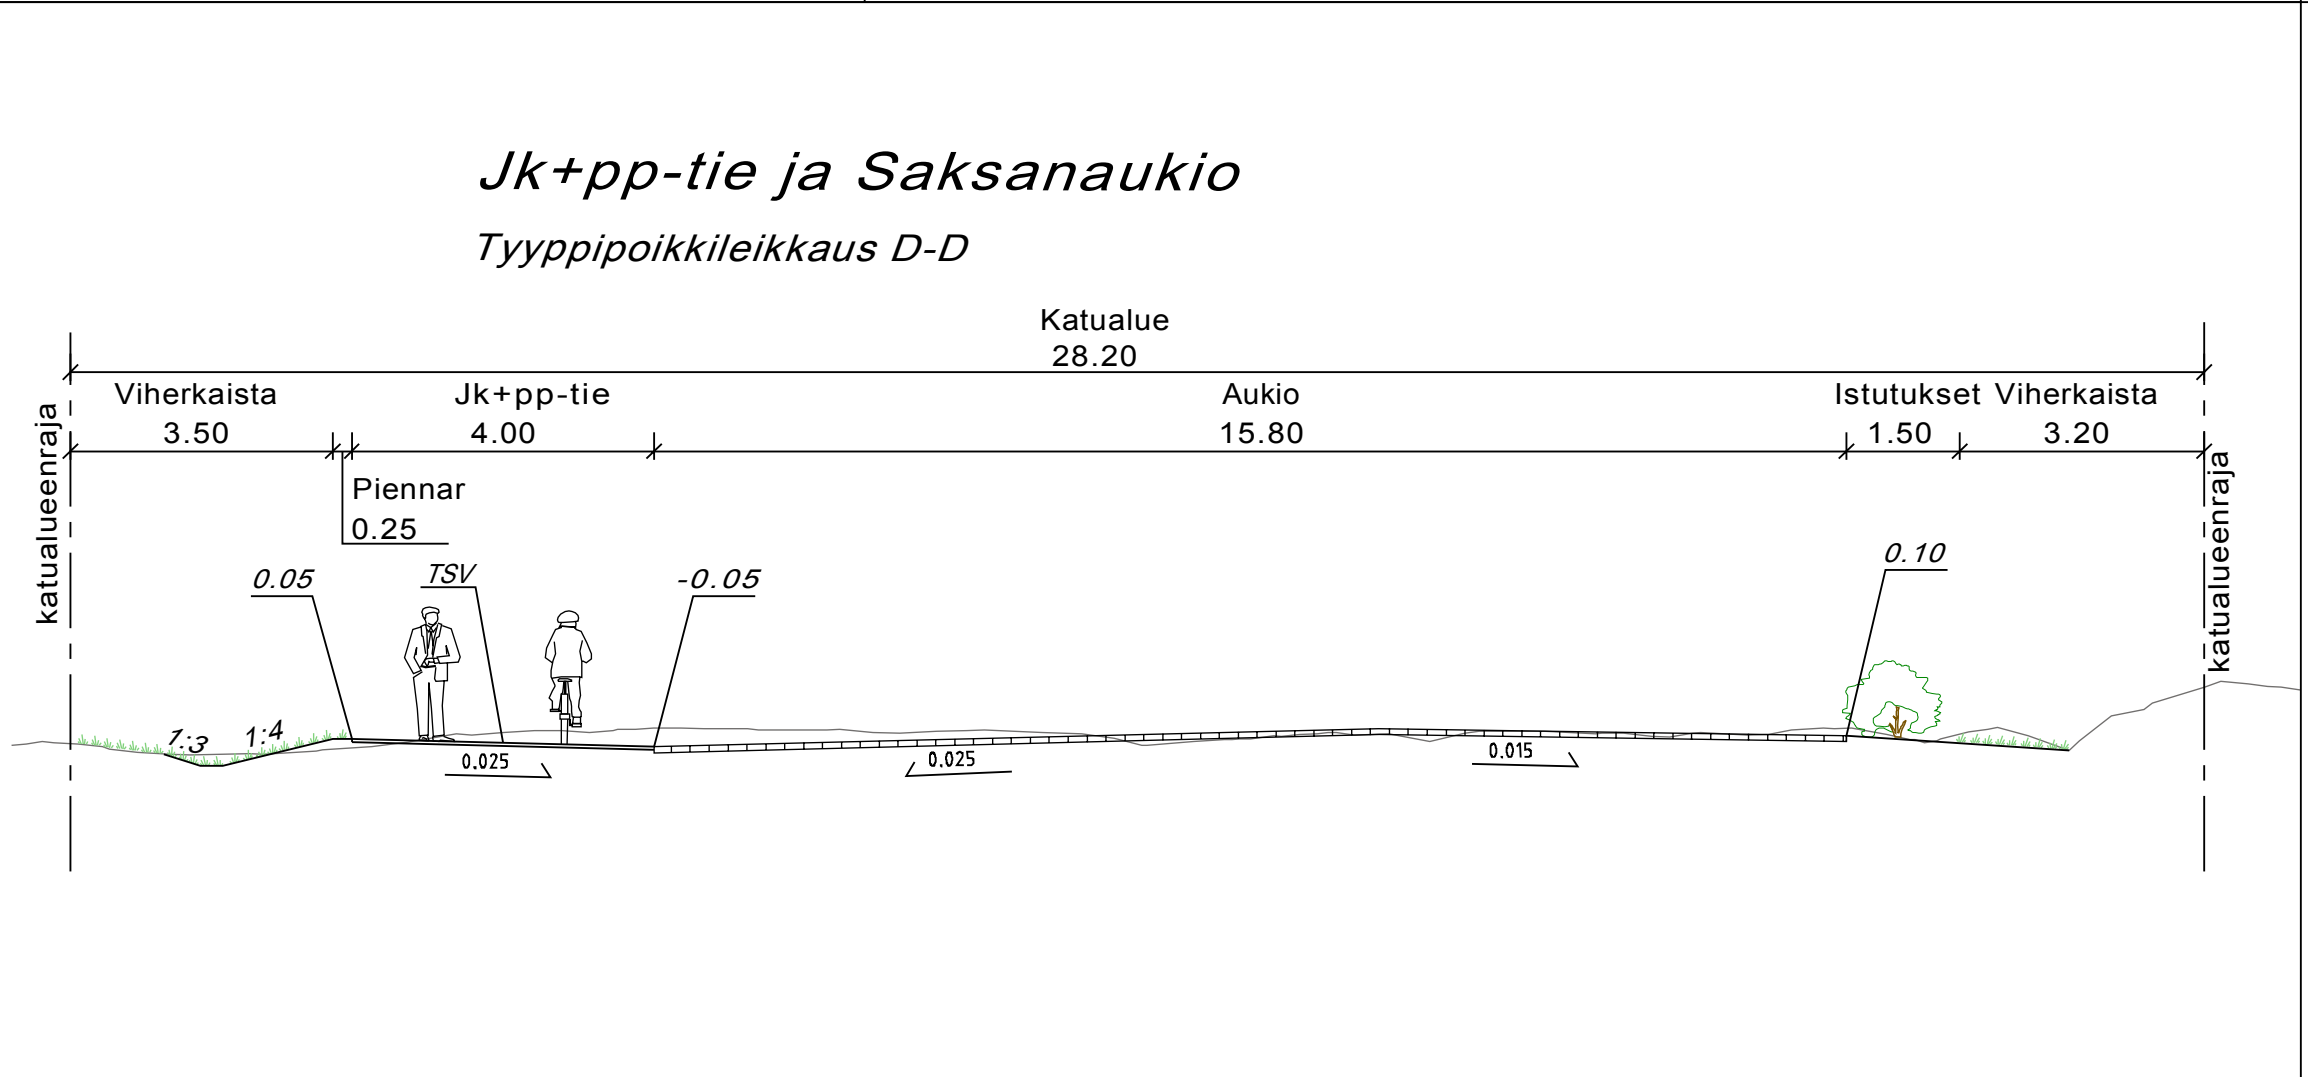
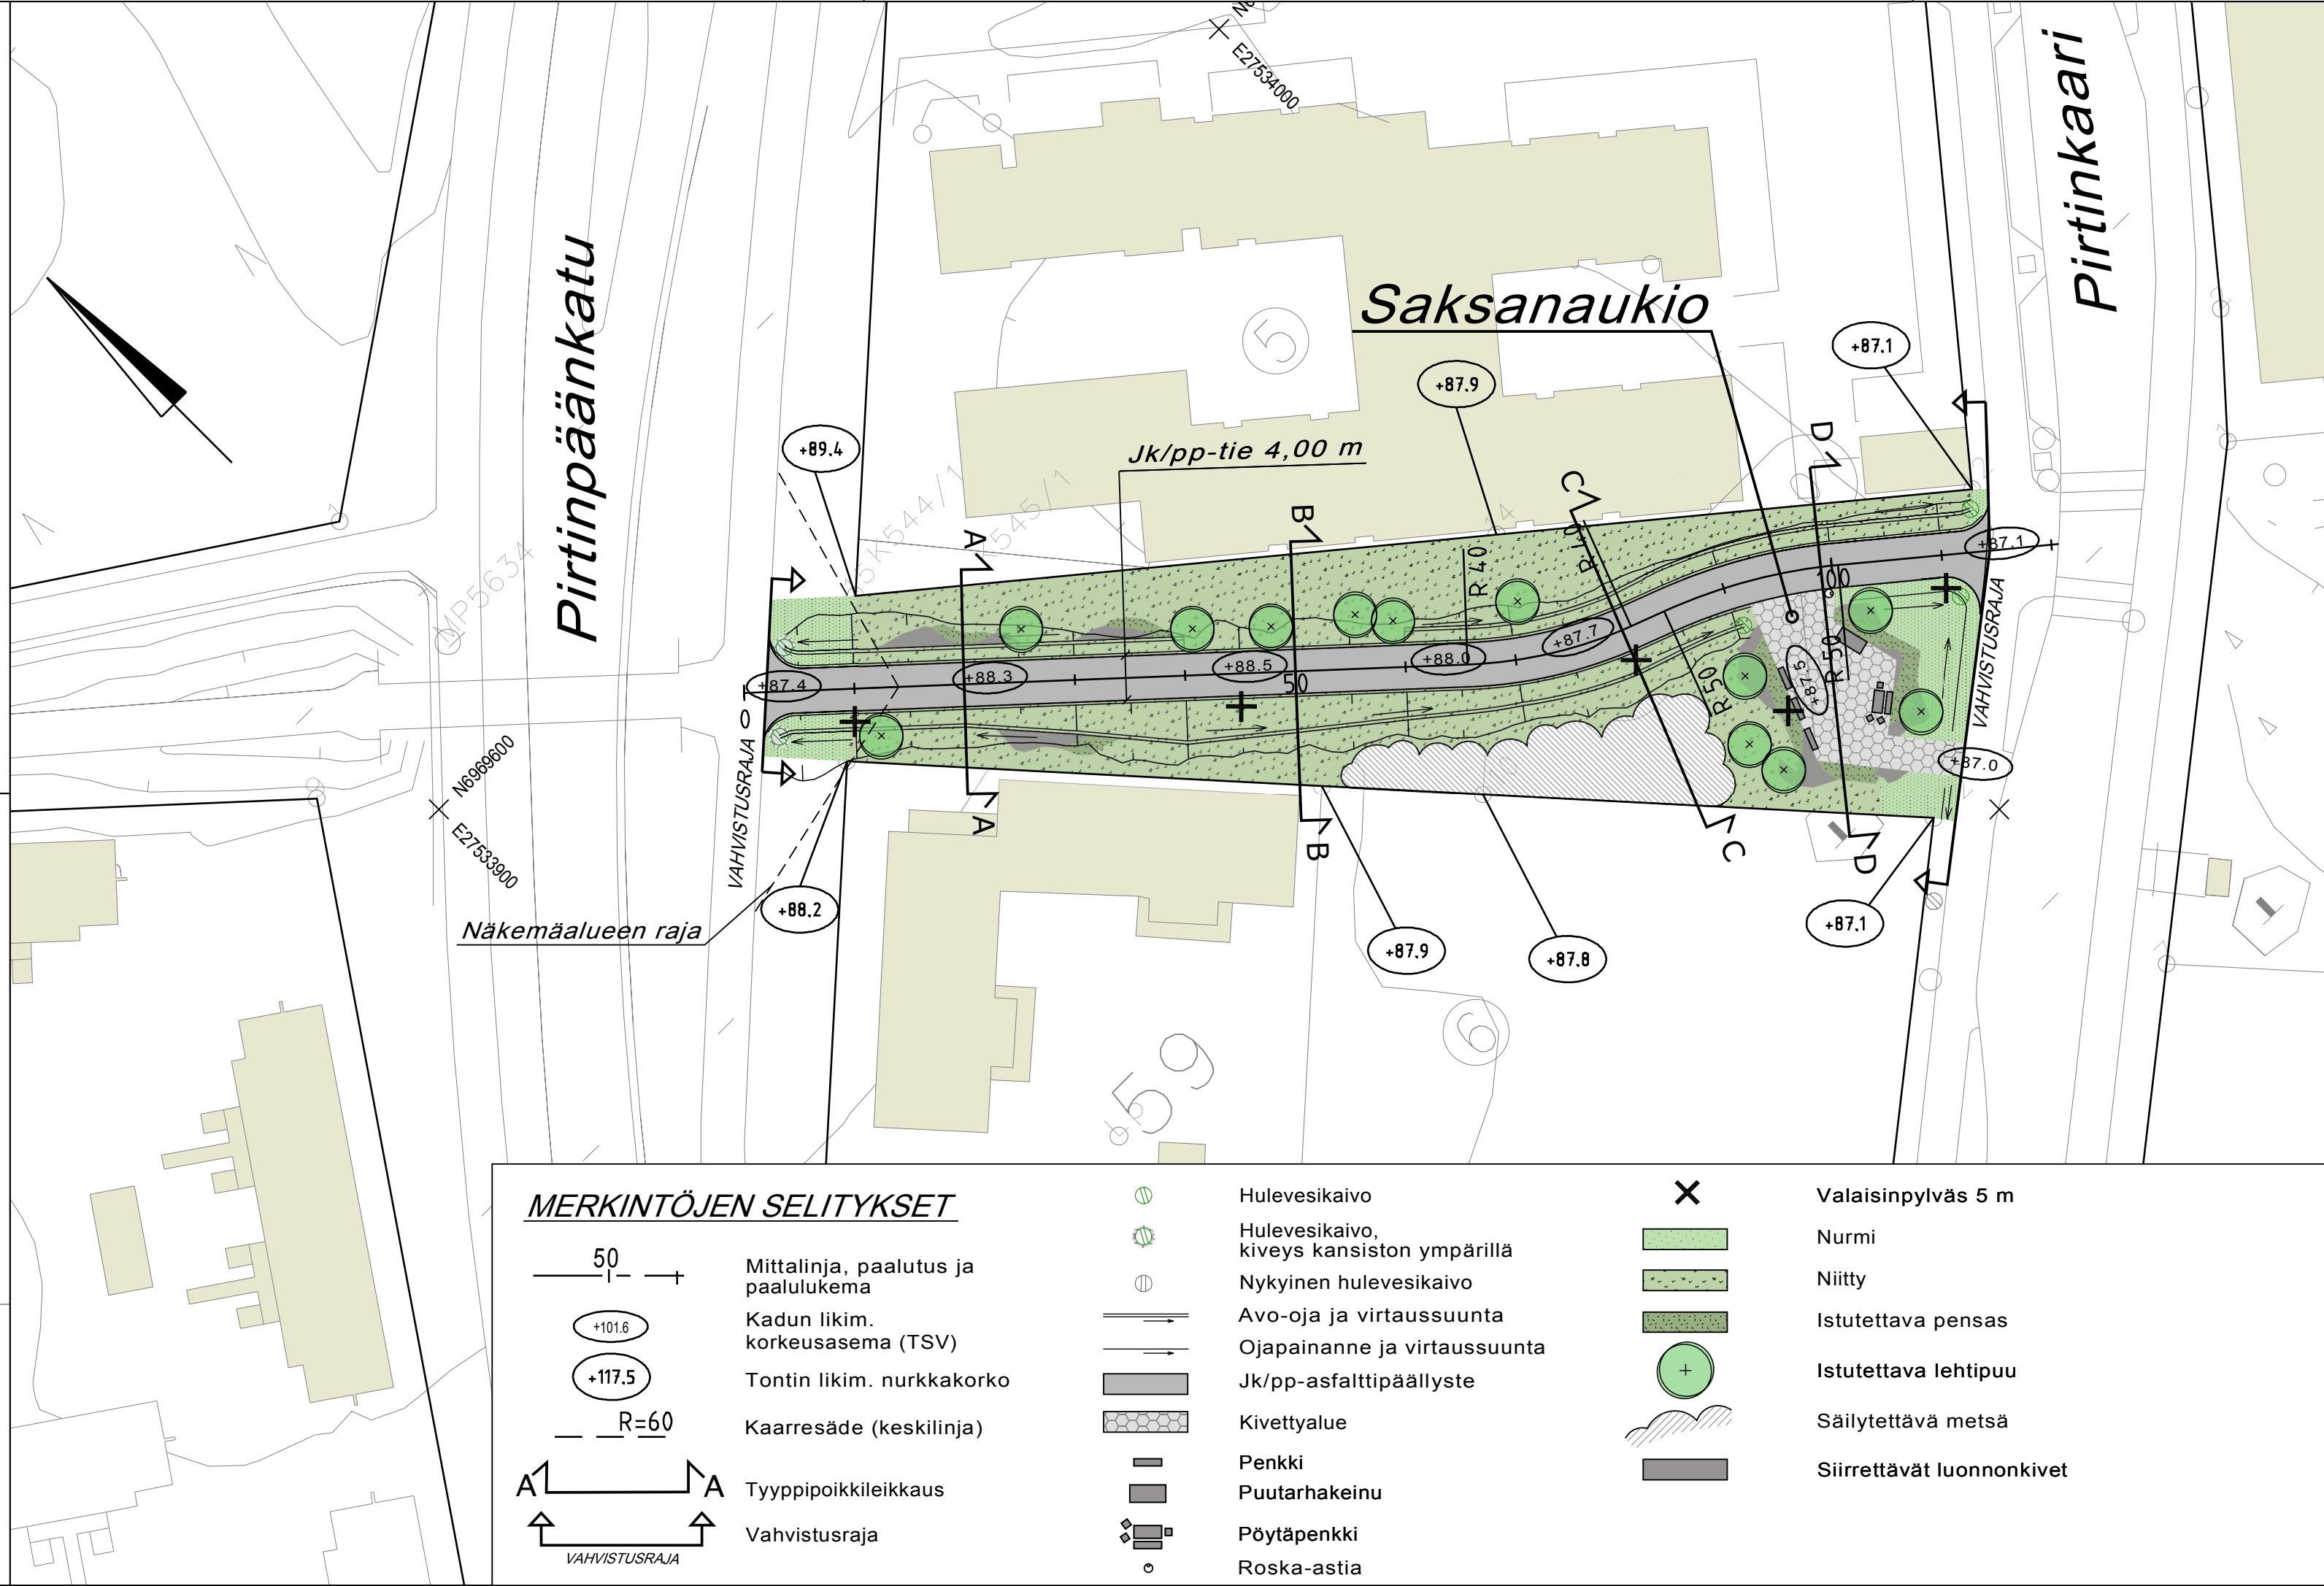
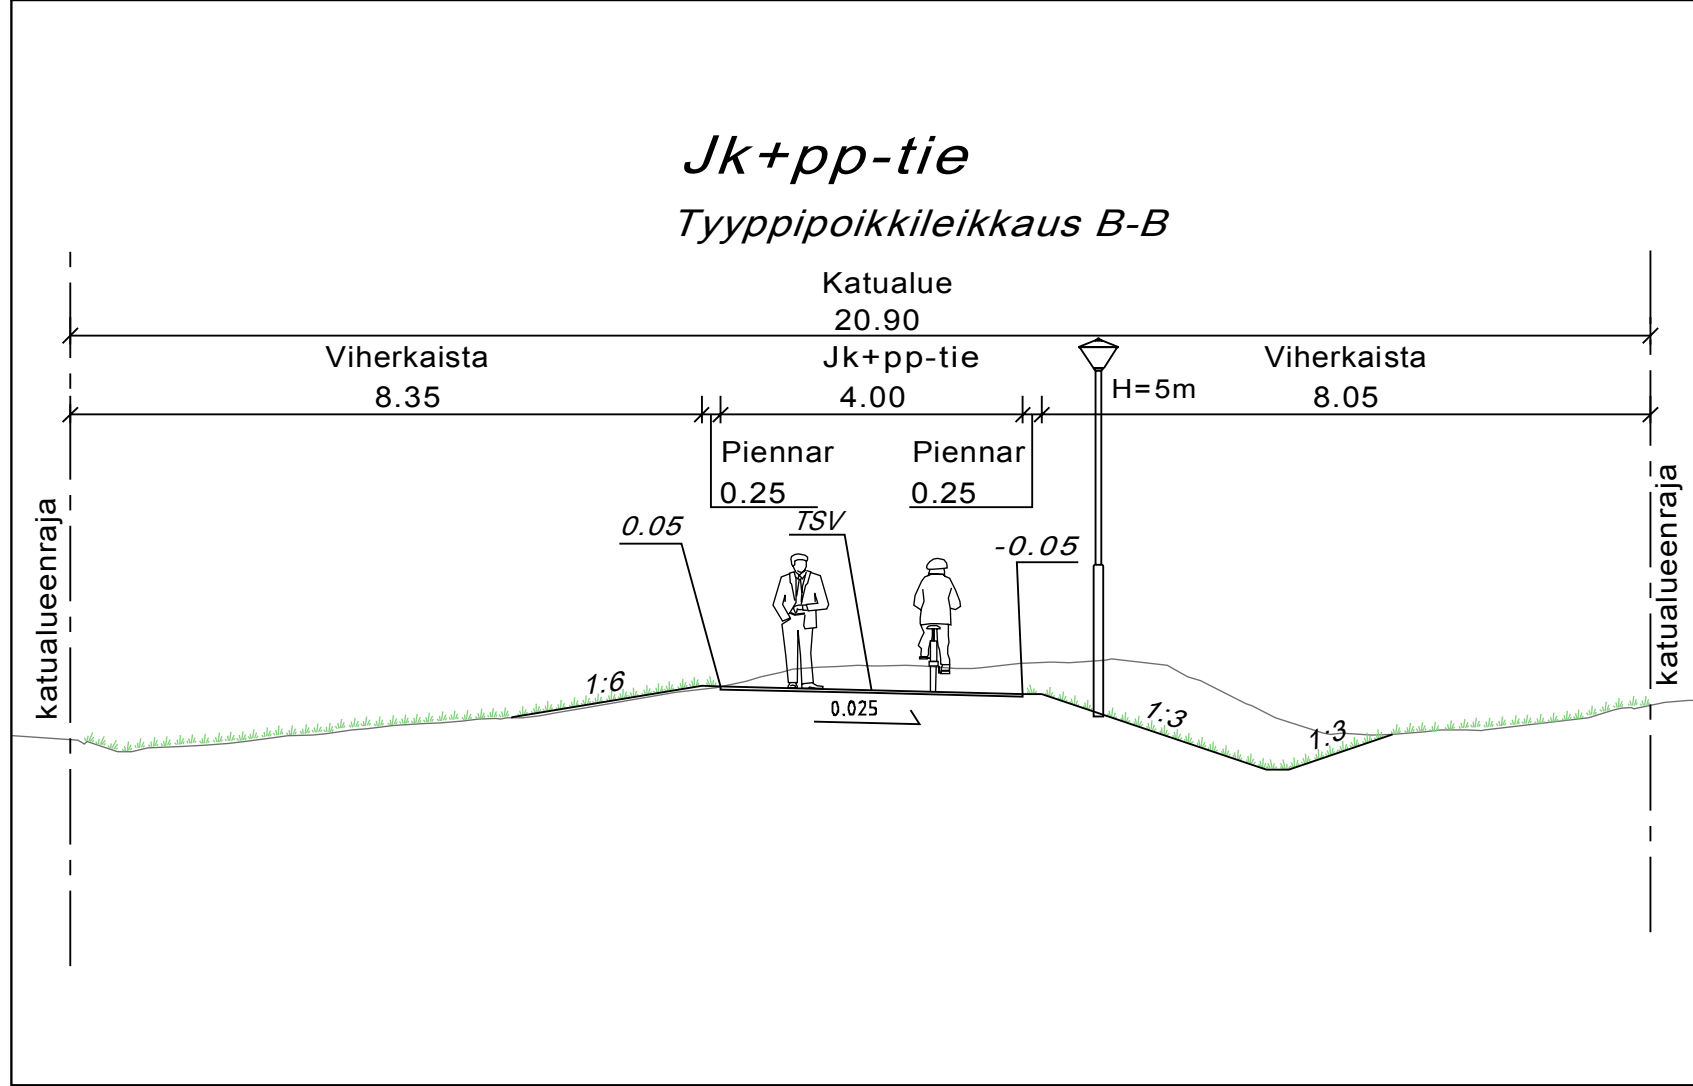


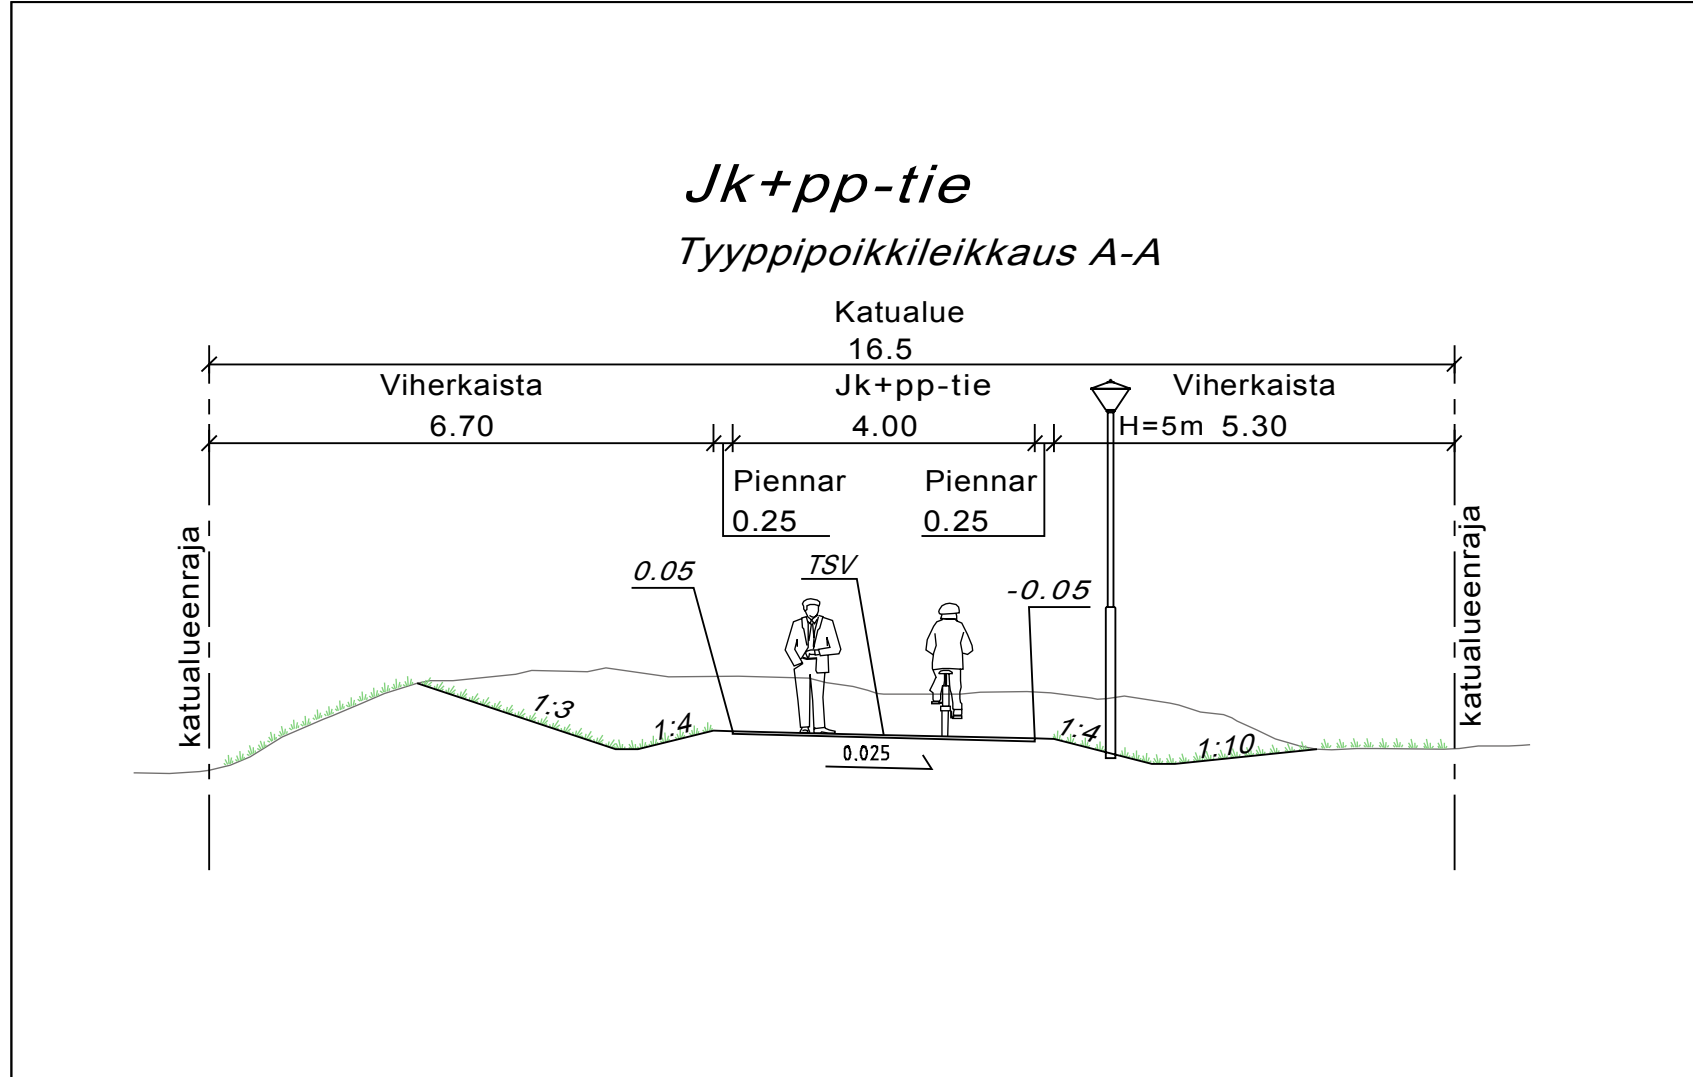

KORKEUSJÄRJESTELMÄ N2000
KOORDINAATTIJÄRJESTELMÄ ETRS-GK27

Liite on allekirjoitettu koneellisesti Kuopion kaupungin asianhallintajärjestelmässä.
Allekirjoituksen oikeellisuuden voi todentaa kirjaamosta.

MUUTOS/TÄYDENNYS	PÄIVÄYS	NIMI
Kohde	Piirustuksen sisältö	Mittakaava
34.PIRTTI JK+PP-VÄYLÄ JA SAKSANAUKIO VÄLILLE PIRTINPÄÄNKATU-PIRTINKAARI	ASEMAPIIRUSTUS POIKKILEIKKAUKSET	1:500 1:100
KUOPION KAUPUNKI, KAUPUNKIYMPÄRISTÖN PALVELUALUE KAUPUNKISUUNNITTELUPALVELUT KUNNALLISTEKNINEN SUUNNITTELU PL 1097 (SUOKATU 42) 70111 KUOPIO Puhelin (017) 182 111, www.kuopio.fi	Piirustuslaji KATUSUUNNITELMA	
	Päiväys	Suunn. alue
	Hyv.	As.nro
	Asemak.tark.	
	Suunn./tark.	Piir. nro
	Piirt.	
RAMBOLL	Ramboll Finland Oy Kirjastokatu 4 70100 Kuopio puh. 020 755 611	Suunn.ala TKA Työnumero 1510040048
		Tiedosto
		Muutos
suunn. Aki-Matti Partanen, Heli Kansanniva	piirt. AMIP	hyv. J. Tolvanen, T. Mikkonen
		pvm 11.4.2018