



Tyypipoikkileikkaus
A - A

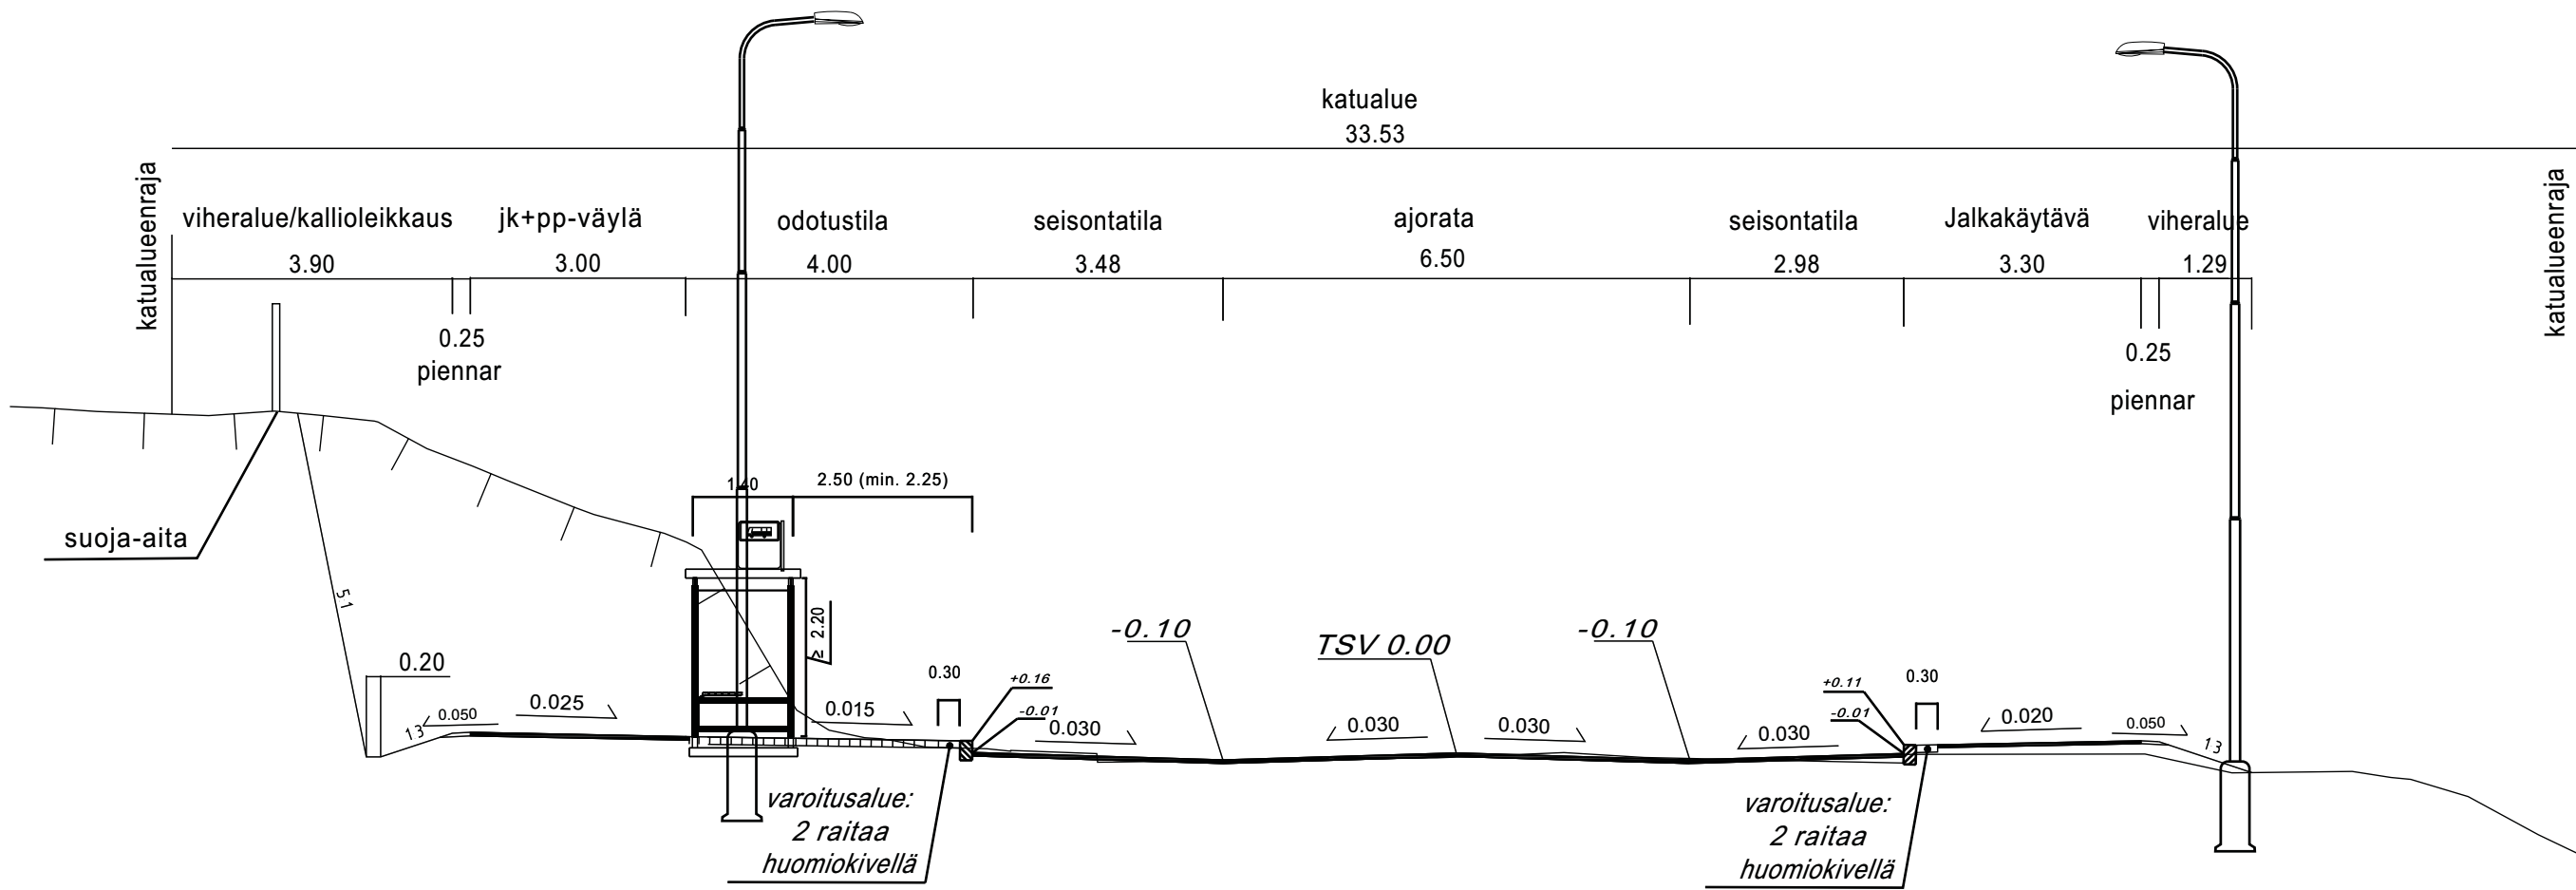


Valaistus asemapiirustuksen mukaan. Yötarhantie: 10 m teräsolakepylväs 1 m varrella.

Tyypipoikkileikkaus
B - B

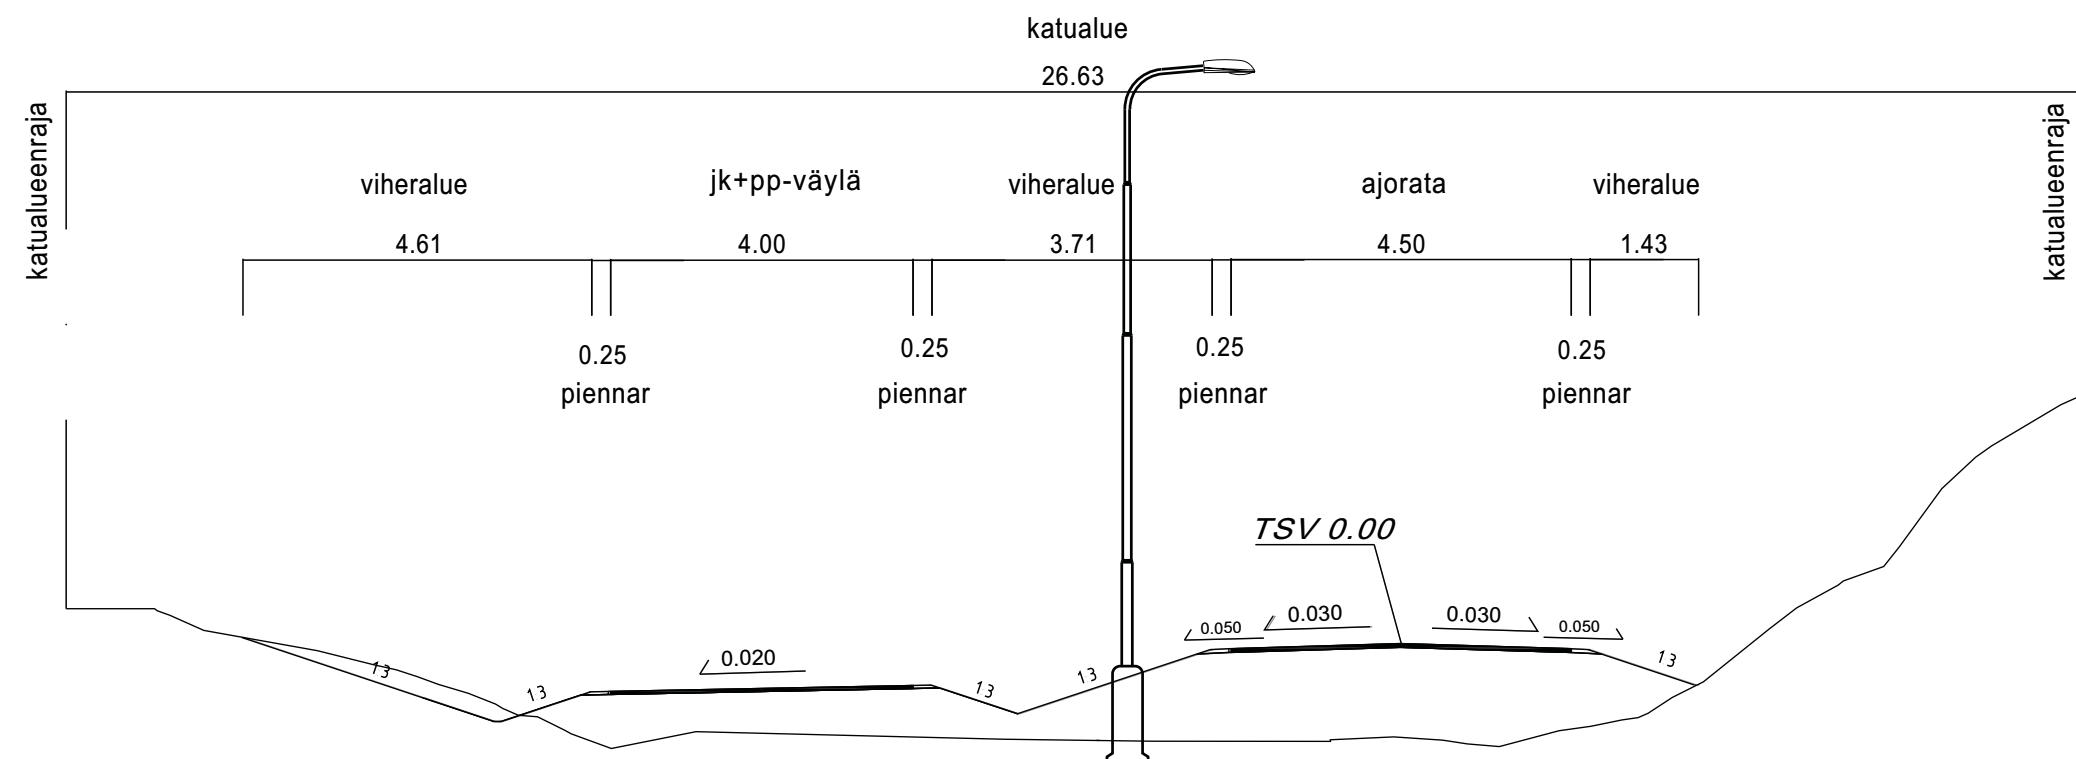


Valaistus asemapiirustuksen mukaan. Yötarhankuja: 8 m teräsolakepylväs 1 m varrella.

Tyypipoikkileikkaus
C - C
(Taskupysäköintipaikat)

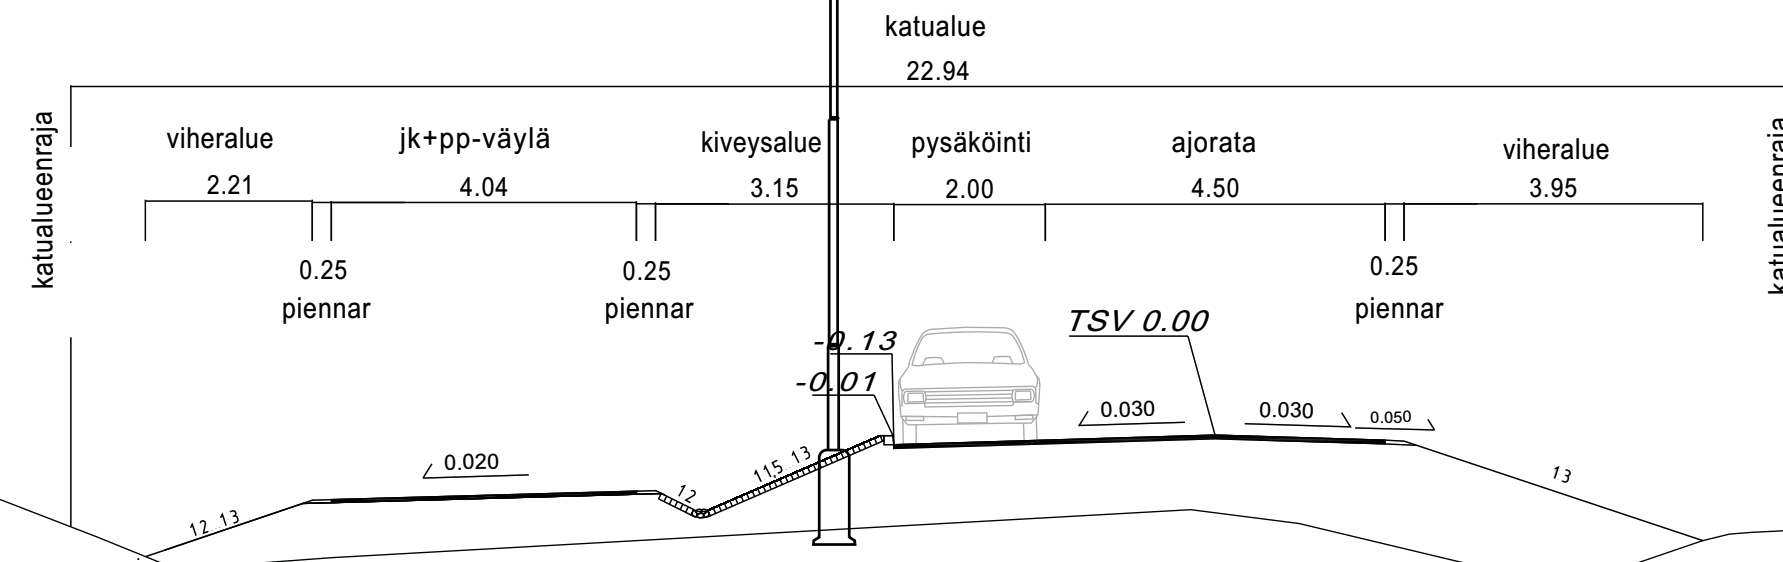


Valaistus asemapiirustuksen mukaan. Yötarhankuja: 8 m teräsolakepylväs 1 m varrella.

Tyypipoikkileikkaus
D - D
(Hulevesiallas)

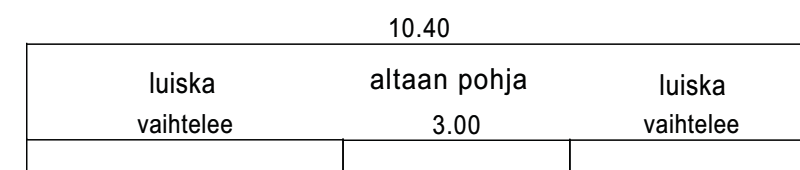

jk+pp (nyk.)

TSV 0.00

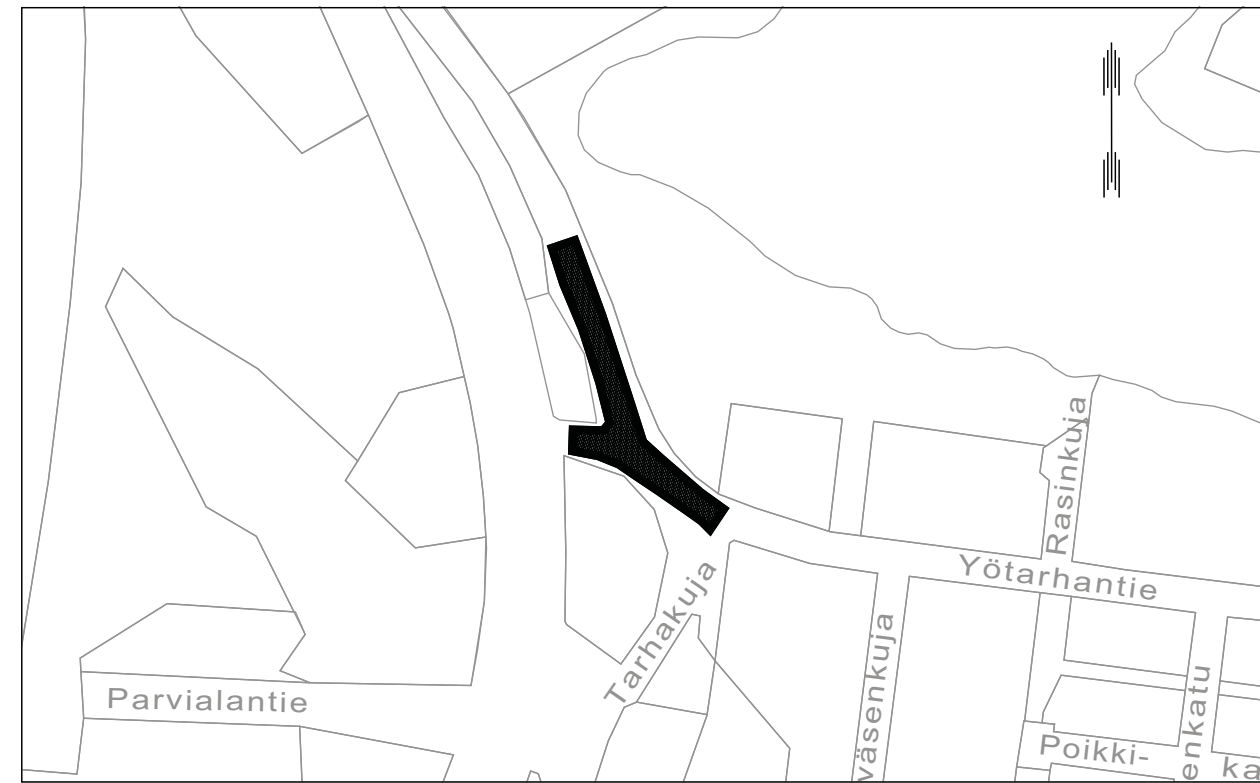

MERKINNÄT

450	Mittalinja paalutus paalulukema	Kaide
R 500.00	Kaarresäde	Ojapainanne
+86.5	Kadun likim. korkeusasema (suunniteltu)	Uusi rumpu
89.0	Maanpinnan korkeus	Nykyinen rumpu
88.5	Maanpinnan likim. korkeus tontilla	Valaisinpylväs (uusi)
Reunatuki 12 cm		Valaisinpylväs (nyk.)
Luiskattu reunatuki		Jakokaappi
Reunatuki 16 cm		Tontin käyttötarkoitus
Reunatuki 0 cm		Tontti
Pyörätien jatke		Kortteli
Tyypipoikkileikkaus		Tonttiviiva
Uusi hulevesikaivo		Rajapyykki
Asfaltti, ajorata		Istutettava lehtipuu, kepealatvuksinen
Asfaltti, jk+pp-tie		Istutettava havupuu, kepealatvuksinen
Betonikiveys, harmaa		Nurmi
Betonikiveys, valkoinen		Kosteikko
Nupukiveys, punainen		Seulanpääkivi
		Betonikiviverhou
		Luiska
		Uusi korkeusasema

KORKEUSJÄRJESTELMÄ N2000
KOORDINAATTIJÄRJESTELMÄ ETRS-GK27

Liite on allekirjoitettu koneellisesti Kuopion kaupungin asianhallintajärjestelmässä.
Allekirjoituksen oikeellisuuden voi todentaa kirjaamosta.

C			
B			
A			
MUUTOSTÄYDENNYS	PÄIVÄYS	NIMI	
Kohde	Piirustuksen sisältö	Mittakaava	
LEVÄNEN 24	ASEMAPIIRUSTUS	1:500	
YÖTARHANKUJA	TYYPPIPOIKKILEIKKAUS	1:100	
Katusuunnitelma	Piirustustyyli		
	KATUSUUNNITELMA		
KUOPION KAUPUNKI, KAUPUNKIYMPÄRISTÖN PALVELUALUE KAUPUNKISUUNNITTELUPALVELUT	Päiväys	31.5.2018	Suunn. alue
KUNNALLISTEKNINEN SUUNNITTELU	Hyv.		As.nro 3572/2018
PL 1097 (SUOKATU 42) 70111 KUOPIO Puhelin (017) 182 111, www.kuopio.fi	Asemak.tark.		
	Suunn./tark.	SINS/OOAL	Piir. nro
	Piir.	SAAP	1