

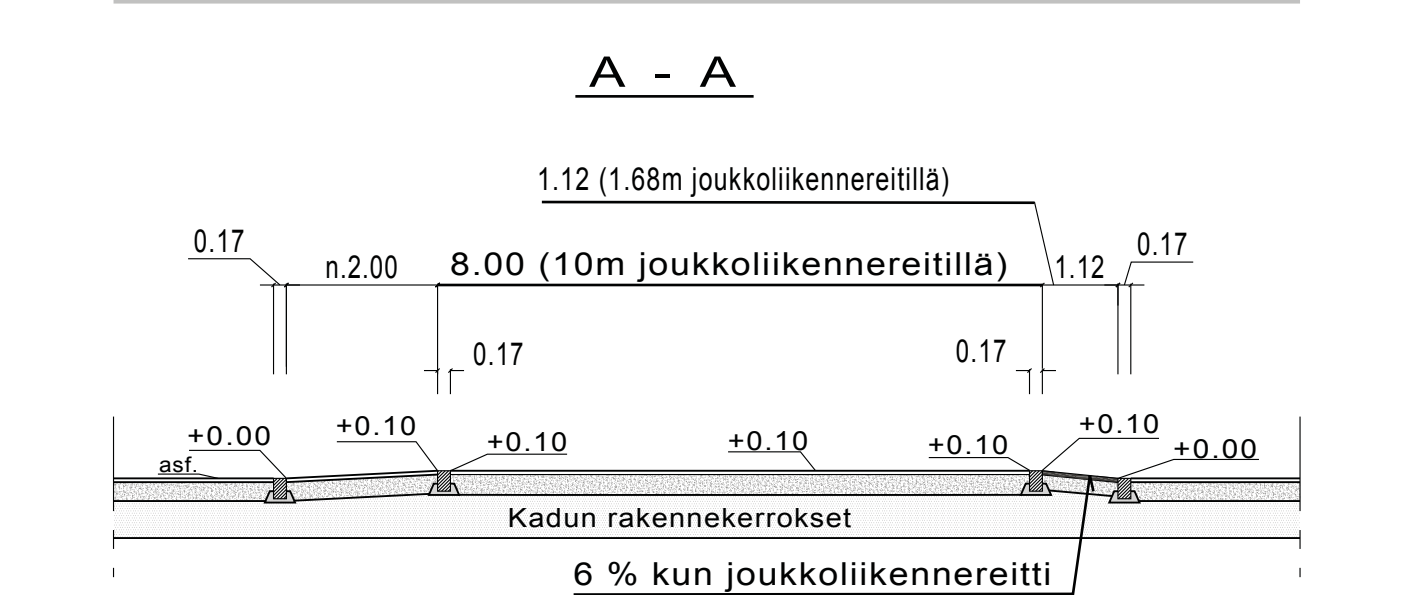


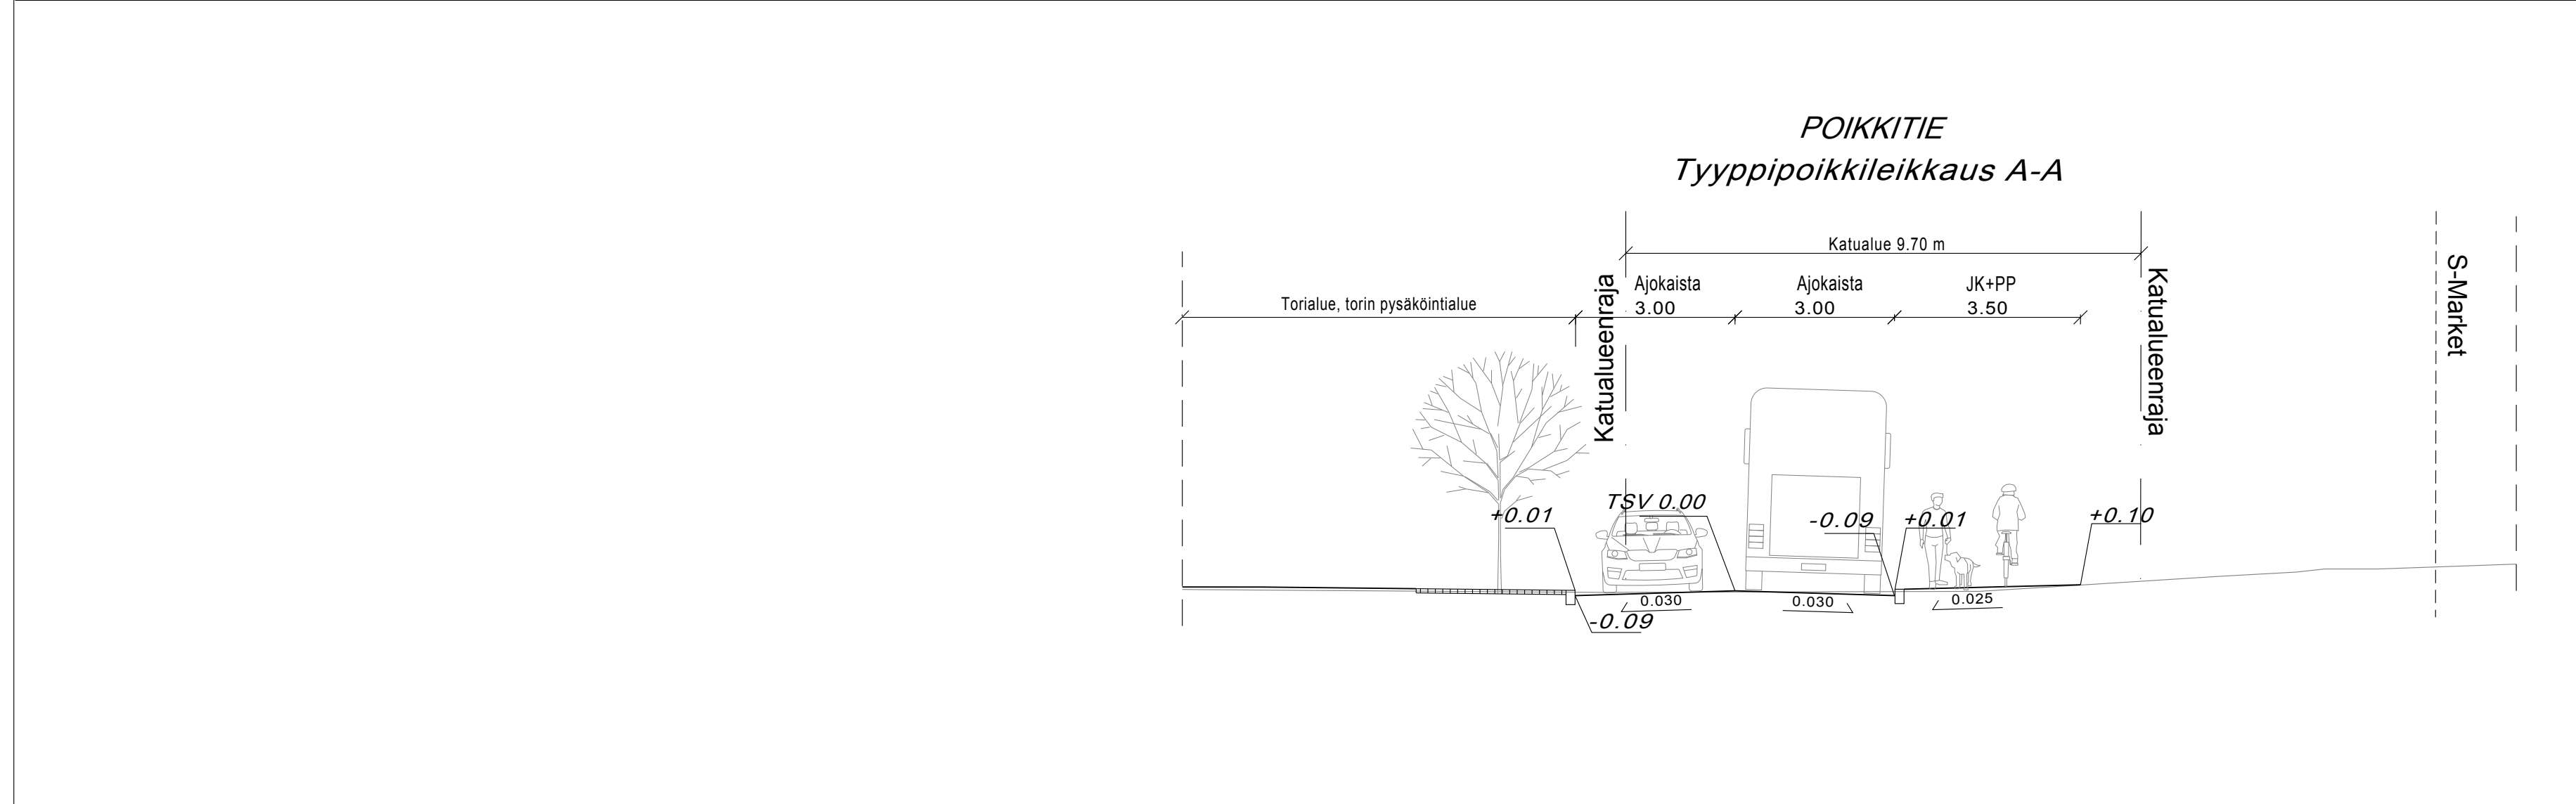

- | | |
|---|--|
|  | paalutus |
|  | tilan raja |
|  | tilan numero |
|  | suunniteltu korko |
|  | katualueen rajat |
|  | reunakivi |
|  | reunakivi luiskattu |
|  | reunakivi madallettu |
|  | säilyvä havupuu |
|  | istutettava lehtipuu, kapealatvuksinen |
|  | rakennus |
|  | suojatie/pyörätien jatke |
|  | uudet valaisimet |
|  | ohjeellinen suunn. hulevesikaivon sijainti |
|  | ohjeellinen suunn. hulevesiviemärin sijainti |
|  | ajorata, harmaa asfaltti |
|  | kevyenliikenteenväylä, harmaa asfaltti |
|  | betonikivi, valkoinen |
|  | betonikivi, punainen |

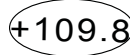

*Liite on allekirjoitettu koneellisesti Kuopion kaupungin asianhallintajärjestelmässä.
Allekirjoituksen oikeellisuuden voi todentaa kirjaamosta.*

C			
B			
A			
MUUTOS/TÄYDENNYS		PÄIVÄYS	NIMI
Kohde	Piirustuksen sisältö	Mittakaava	
<i>JUANKOSKI 070</i>	<i>ASEMAPIIRUSTUS</i>	<i>1:500</i>	
<i>POIKKITIE</i>	<i>POIKKILEIKKAUS</i>	<i>1:100</i>	
<i>PL V 0-108</i>	<i>HIDASTE PERIAATEKUVA</i>	<i>1:100</i>	
	Piirustuslaji		
	<i>KATUSUUNNITELMA</i>		
KUOPIO KAUPUNKISUUNNITTELUPALVELUT, KUNNALLISTEKNINEN SUUNNITTELU PL 1097 (SUOKATU 42), 70111 KUOPIO (017)182 111, www.kuopio.fi	Päiväys	<i>28.9.2018</i>	Suunn. alue
	Hye.	<i>A. Räsänen</i>	As.nro
	Tark.		<i>7968/2018</i>
	Suunn.	<i>P. Pakarinen/J. Karppinen</i>	Piir. nro
	Piirt.	<i>A.-M. Korhonen</i>	
<i>1</i>			