Tyyppipoikkileikkaus
A - A

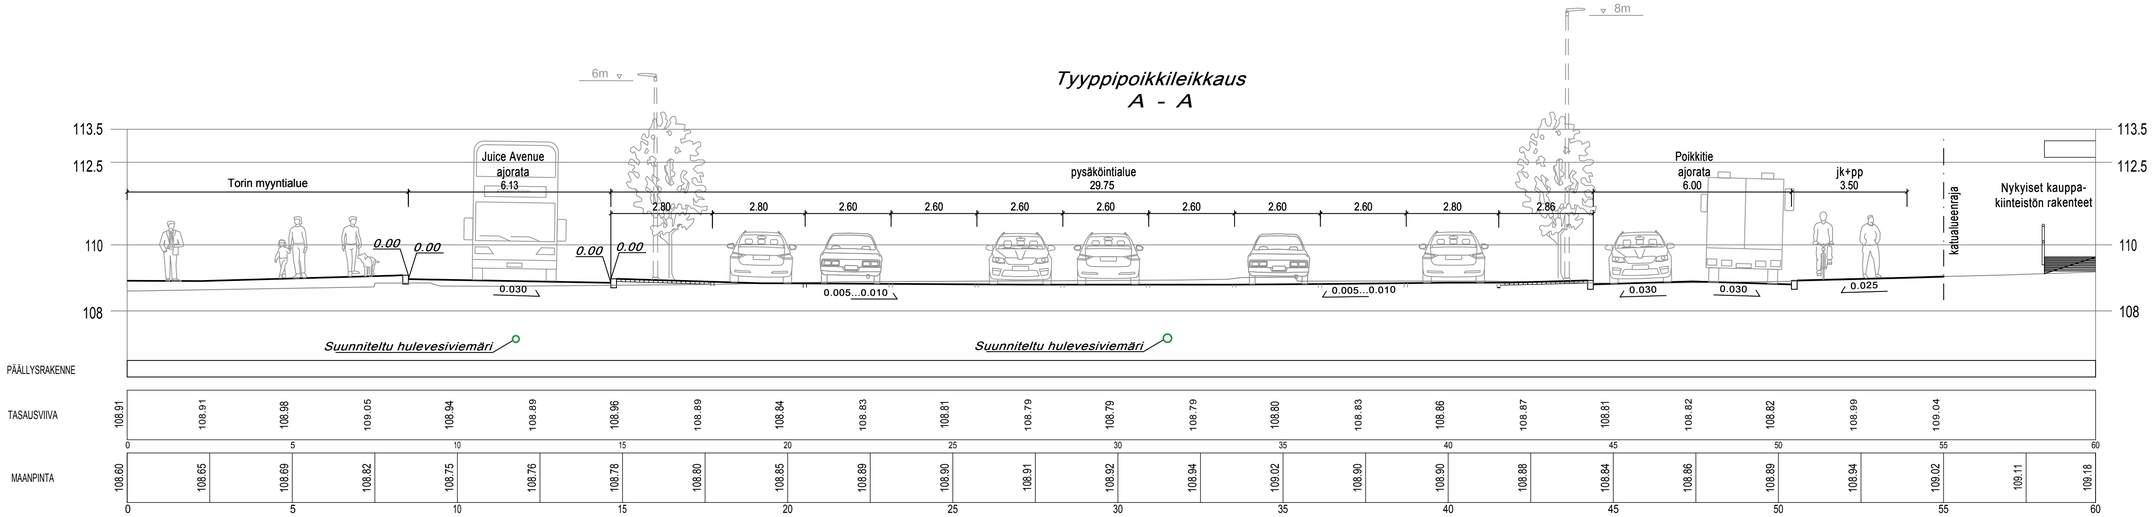

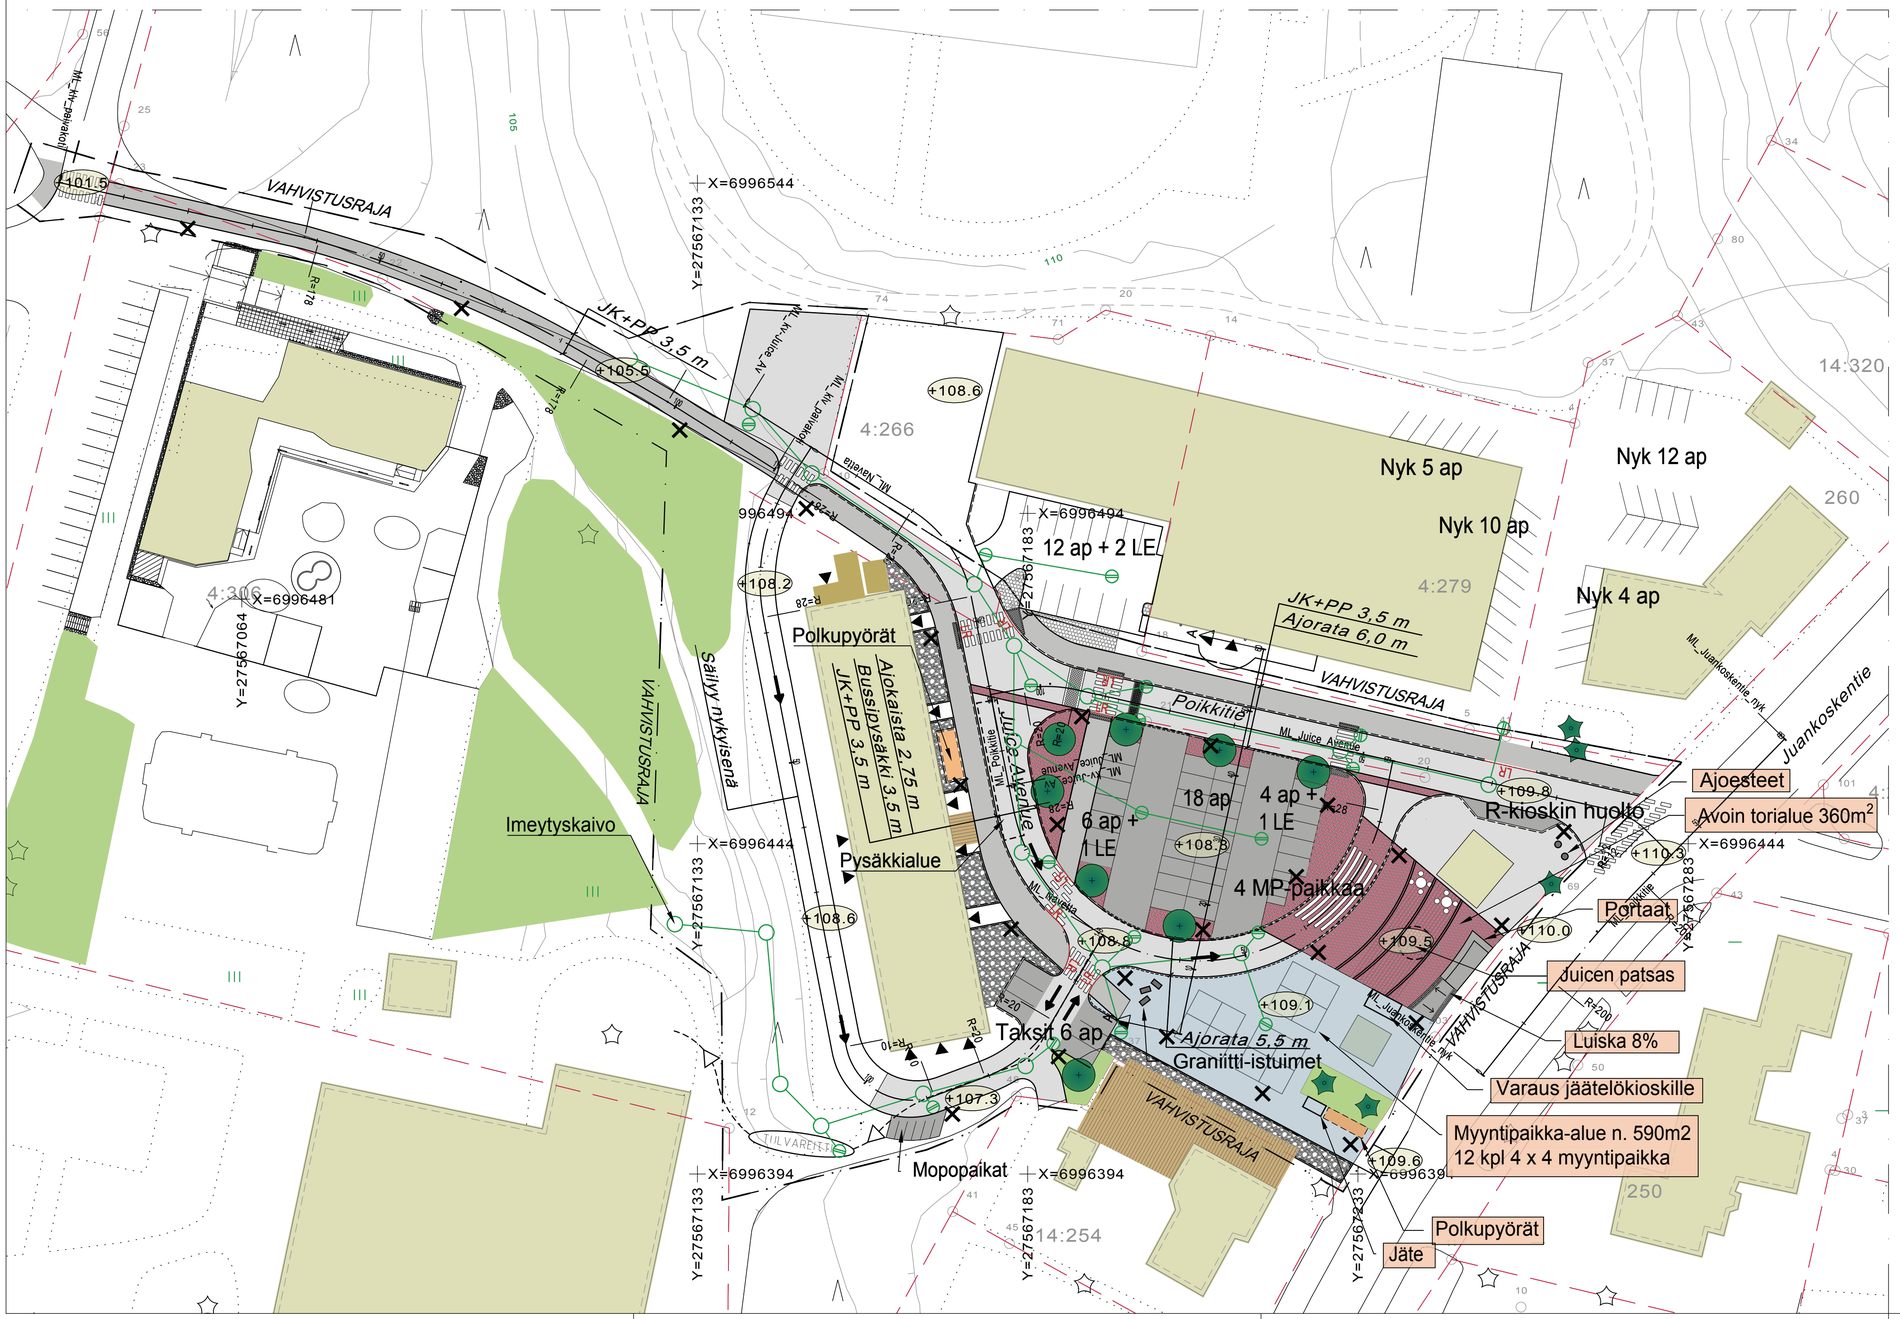

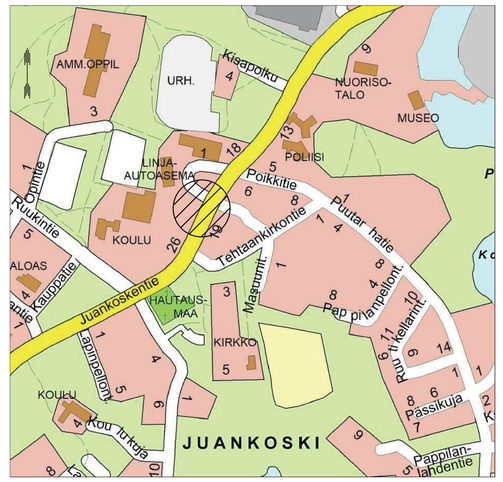

MERKINTÖJEN SELITYKSET

- 4:279 — Tilan numero
- Tilan raja
- Asfaltti, ajorata
- Asfaltti, JK+PP
- Betonikiveys, punainen
- Torille eri värisellä kivellä havainnollistettavat korkeuskäyrät
- Torialue
- Suojatie/pyörätien jatke
- Istutettava lehtipuu
  Pysäköintialueella puut varustetaan juuristoritilällä ja rungonsuojalla
- Torikalusteita
- TULVAREITTI — Tulvareitti
- Suunniteltu hulevesiverkosto
- Uusi valaisinpylväs ,sijainti viitteellinen
- Vahvistusraja

KORKEUSJÄRJESTELMÄ N2000
KOORDINAATTIJÄRJESTELMÄ ETRS-GK27

Liite on allekirjoitettu koneellisesti Kuopion kaupungin asianhallintajärjestelmässä.
Allekirjoituksen oikeellisuuden voi todentaa kirjaamosta.

C			
B			
A			
	MUUTOS/TÄYDENNYS	PÄIVÄYS	NIMI

Kohde
JUANKOSKI
JUANKOSKEN TORI
Katu-katu
LISÄTEKSTI

Piirustuksen sisältö
ASEMAPIIRUSTUS 1:500
LEIKKAUS A-A 1:100

Piirustuslaji
TORISUUNNITELMA

KUOPIO
KAUPUNKISUUNNITTELUPALVELUT, KUNNALLISTEKNINEN SUUNNITTELU
PL 1097 (SUOKATU 42), 70111 KUOPIO
(017)182 111, www.kuopio.fi

Päiväys	29.11.2018	Suunn. alue	
Hyv.	A.Räsänen	As.nro	6824/2018
Tark.		Projektinro	
Suunn.	J.Karppinen	Piir. nro	
Piirt.	A-M.Korhonen		