


**MERKINTÖJEN SELITYKSET**

- +90.2 suunniteltu korko
- kiinteistön raja (pohjakartta)
- 11 kiinteistön numero (pohjakartassa)
- 23 korttelin numero (pohjakartassa)
- ✉ suunniteltu valaisin
- ✕ suunniteltu erikoisvalaisin
- istutusastia
- istutettava puu juuristoritiällä ja runkosuojalla
- ✕ poistettava puu
- ⚡ polkupyöräteline
- pollari
- asfaltti
- luonnonkivipäällyste
- betonikivipäällyste
- betonikivipäällyste
- betonikivipäällyste
- A leikkaus
- ohjeellinen hulevesiviemäri
- ohjeellinen hulevesikaivo
- ohjeellinen hulevesiputki poikkileikkauksessa
- nykyinen hulevesiviemäri ja -kaivo
- ✕ nykyinen poistettava hulevesiviemäri ja -kaivo




**Tyyppi poikkileikkaus A - A**

katualue ~16.00 (vaihtelee)

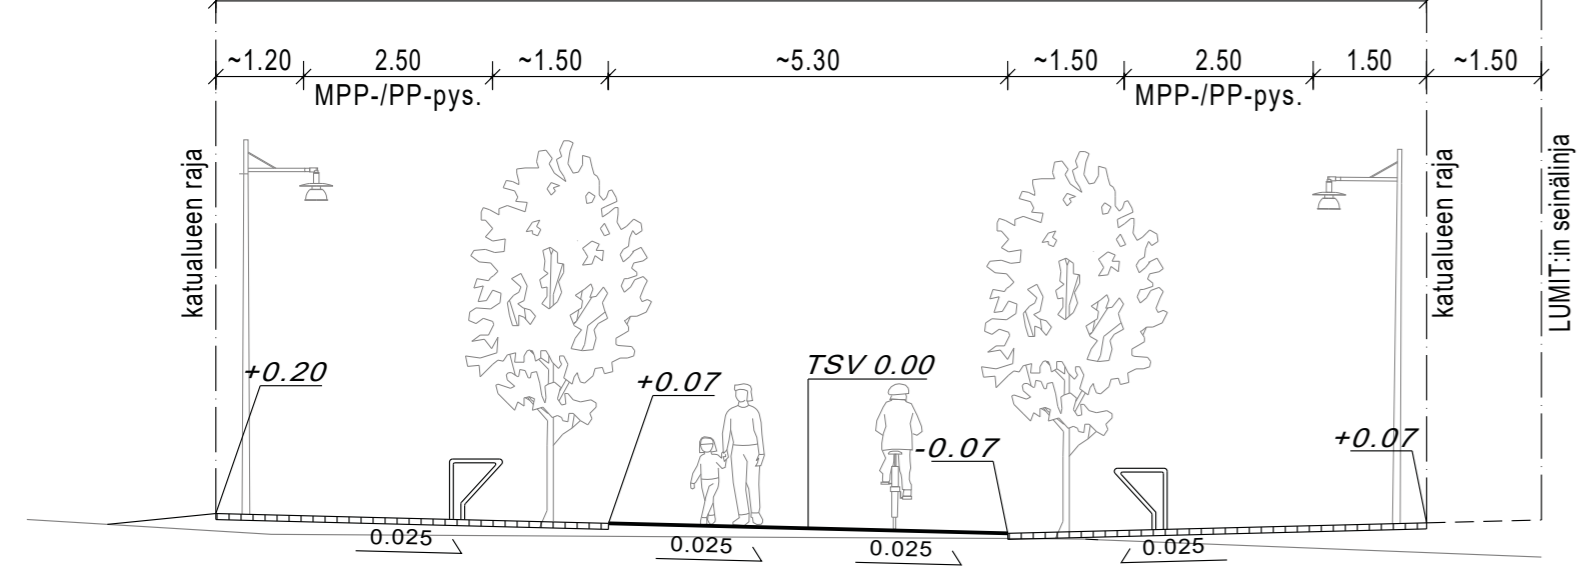

**Tyyppi poikkileikkaus B - B**

katualue 15.85 (vaihtelee)

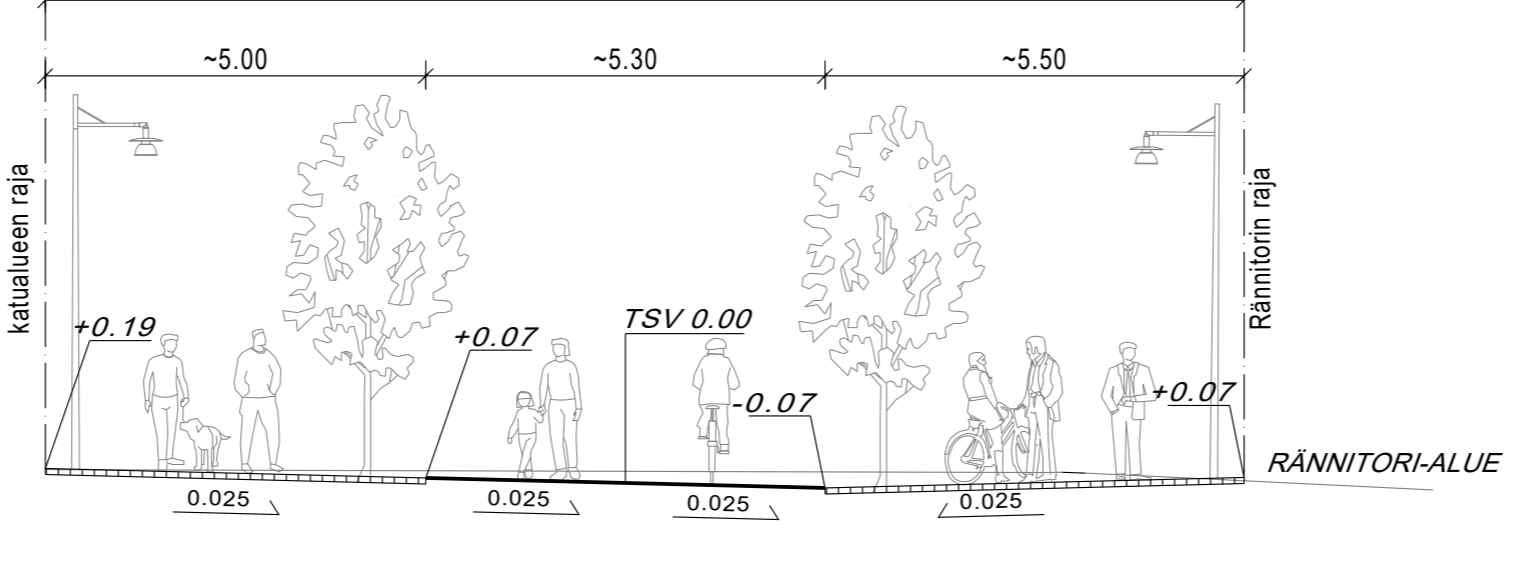

KORKEUSJÄRJESTELMÄ N2000  
KOORDINAATTIJÄRJESTELMÄ ETRS-GK27

Liite on allekirjoitettu koneellisesti Kuopion kaupungin asianhallintajärjestelmässä.  
Allekirjoituksen oikeellisuuden voi todentaa kirjaamosta.

C		
B		
A		
MUUTOS/TÄYDENNYS	PÄIVÄYS	NIMI
Kohde	Piirustuksen sisältö	Mittakaava
<b>KUOPIOLAHTI</b>	<b>ASEMAPIIRUSTUS</b>	<b>1:500</b>
<b>KOLJONNIEMENKATU</b>	<b>POIKKILEIKKAUKSET</b>	<b>1:100</b>
<b>välillä Haapaniemenkatu-Puijonkatu</b>	Piirustuslaji	<b>KATU- JA HULEVESISUUNNITELMA</b>
Päiväys	25.3.2019	Suunn. alue
Hyv.	A. Räsänen	As.nro 432/2019
Asemak. tark.	P. Sonninen	Projektiinro 0023
Suunn./Tark.	M. Niskanen	Piir. nro
Piirt.	A.-M. Korhonen	2
<p><b>KUOPIO</b> KAUPUNKISUUNNITTELUPALVELUT, KUNNALLISTEKINEN SUUNNITTELU PL 1097 (SUOKATU 42), 70111 KUOPIO (017)182 111, www.kuopio.fi</p>		