




POIKKILEIKKAUS A-A

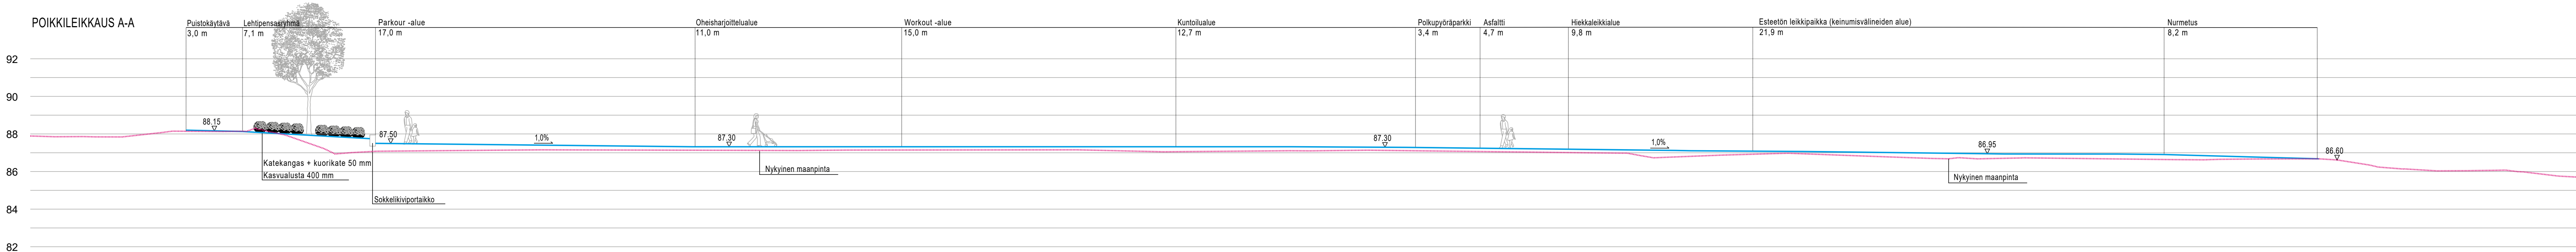

POIKKILEIKKAUS B-B

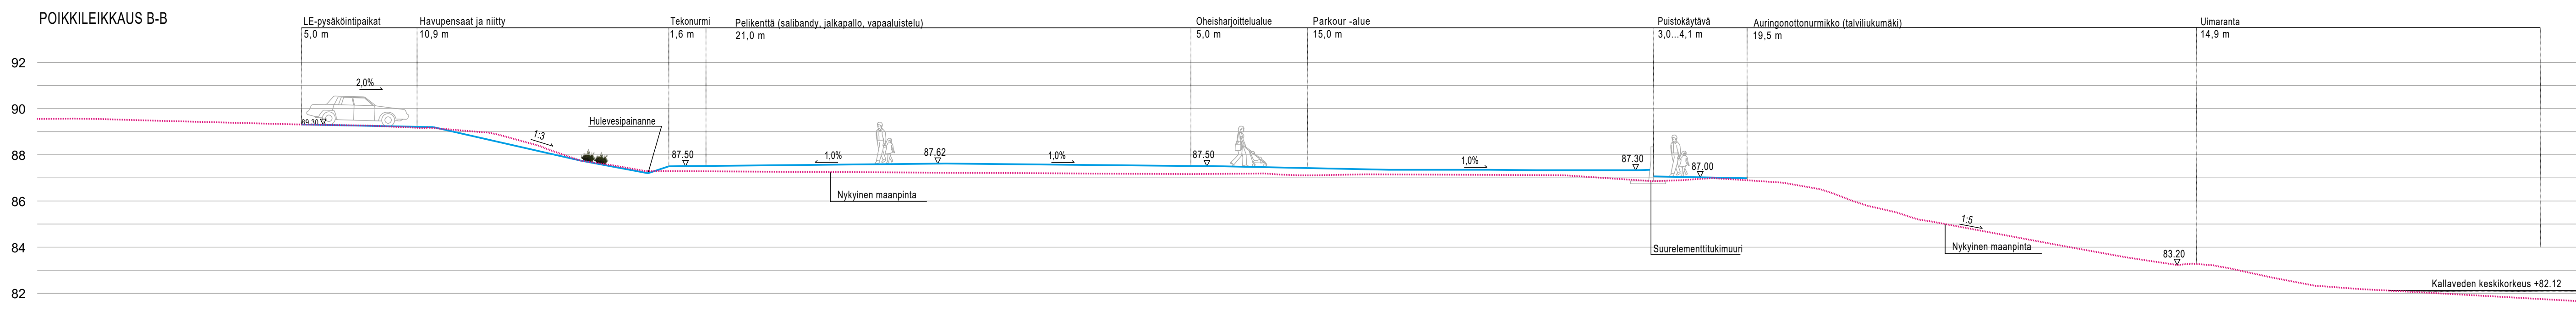

POIKKILEIKKAUS C-C

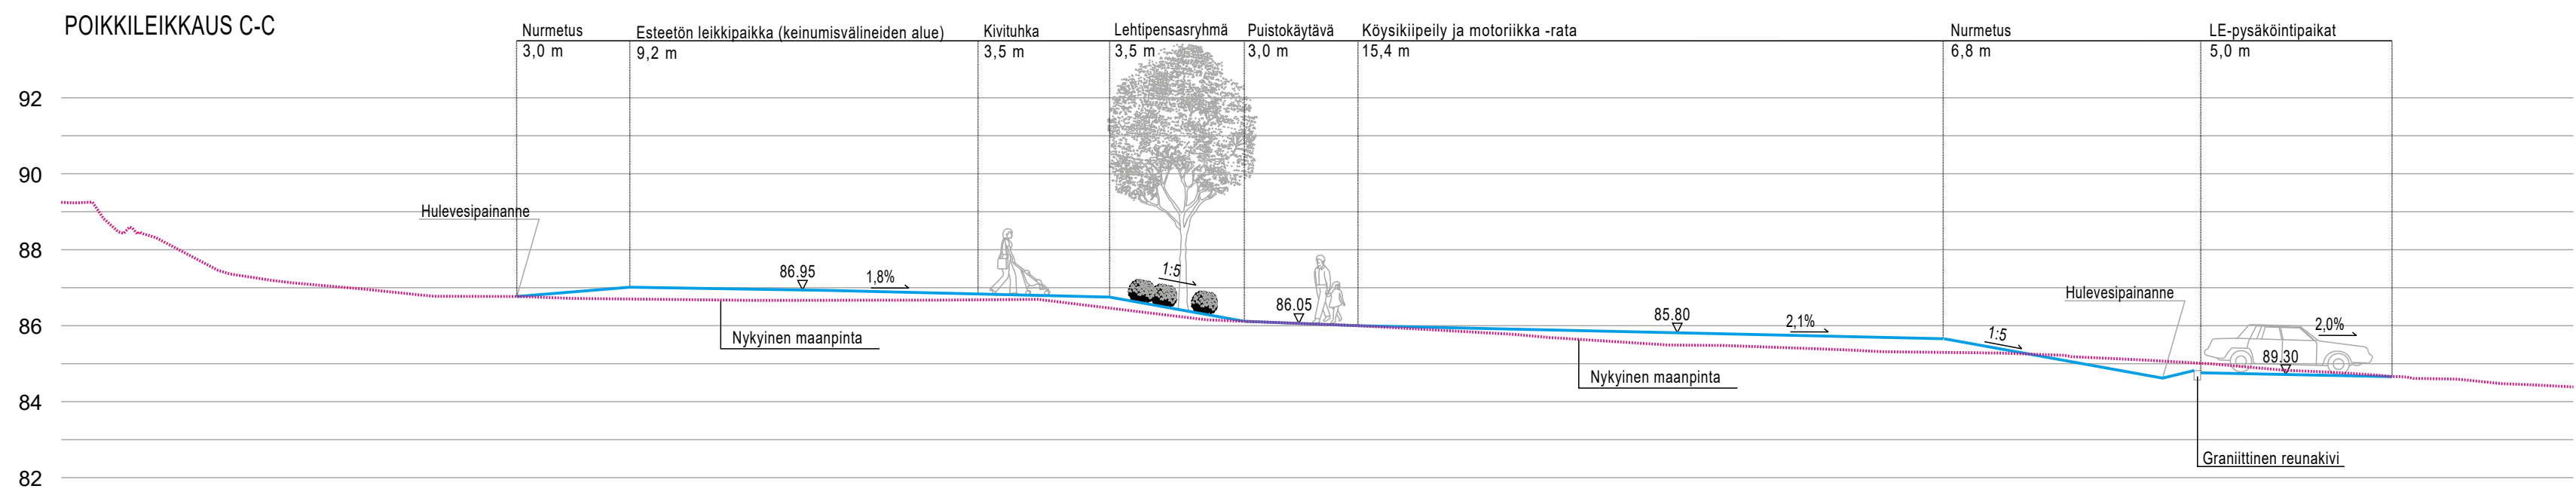

..... Nykyinen maanpinta
———— Suunniteltu maanpinta

KORKEUSJÄRJESTELMÄ N2000
KOORDINAATTIJÄRJESTELMÄ ETRS-GK27

Liite on allekirjoitettu koneellisesti Kuopion kaupungin asianhallintajärjestelmässä.
Allekirjoituksen oikeellisuuden voi todentaa kirjaamosta.

C			
B			
A			
MUUTOSTÄYDENNYS		PÄIVÄYS	NIMI
Kohde		Piirustuksen sisältö	Mittakaava
JULKULA 21		ALUEPOIKKILEIKKAUS	1:150
KIVINIEMENRANTA		A-A, B-B, C-C	
LÄHILIIKUNTAPAikka			
		Piirustuslaji	
		VIHER	
KUOPIO		Päiväys	17.01.2020
		Hyv.	A. RÄSÄNEN
		Asemak. tark.	P. SONNINEN
		Suunn./Tark.	S. NIEMINEN/M. NIKOSKELAINEN
		Piirt.	S. NIEMI
KAUPUNKISUUNNITTELUPALVELUT, KUNNALLISTEKNINEN SUUNNITTELU			
PL 1097 (SUOKATU 42), 70111 KUOPIO			
(017)182 111, www.kuopio.fi			
			Piir. mro
			VIH 2433-1_1