
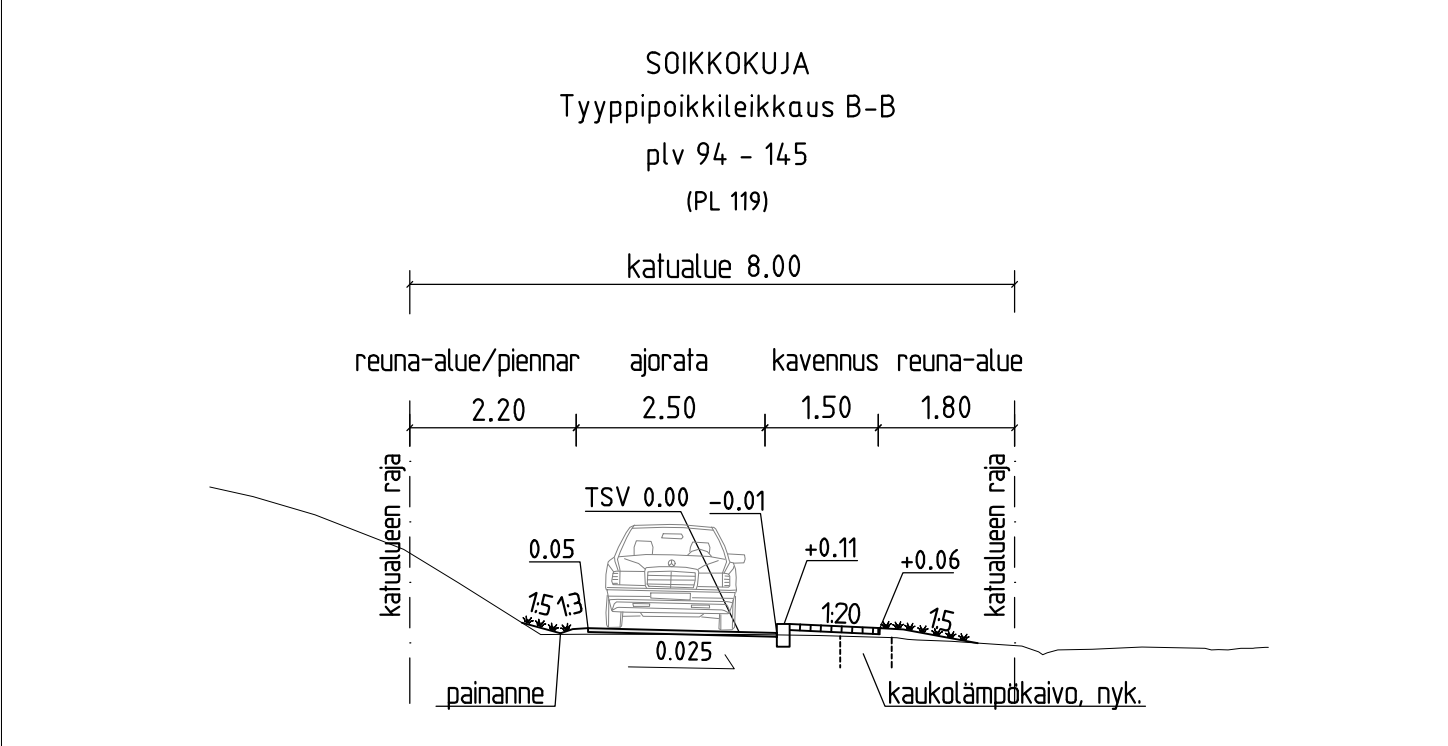
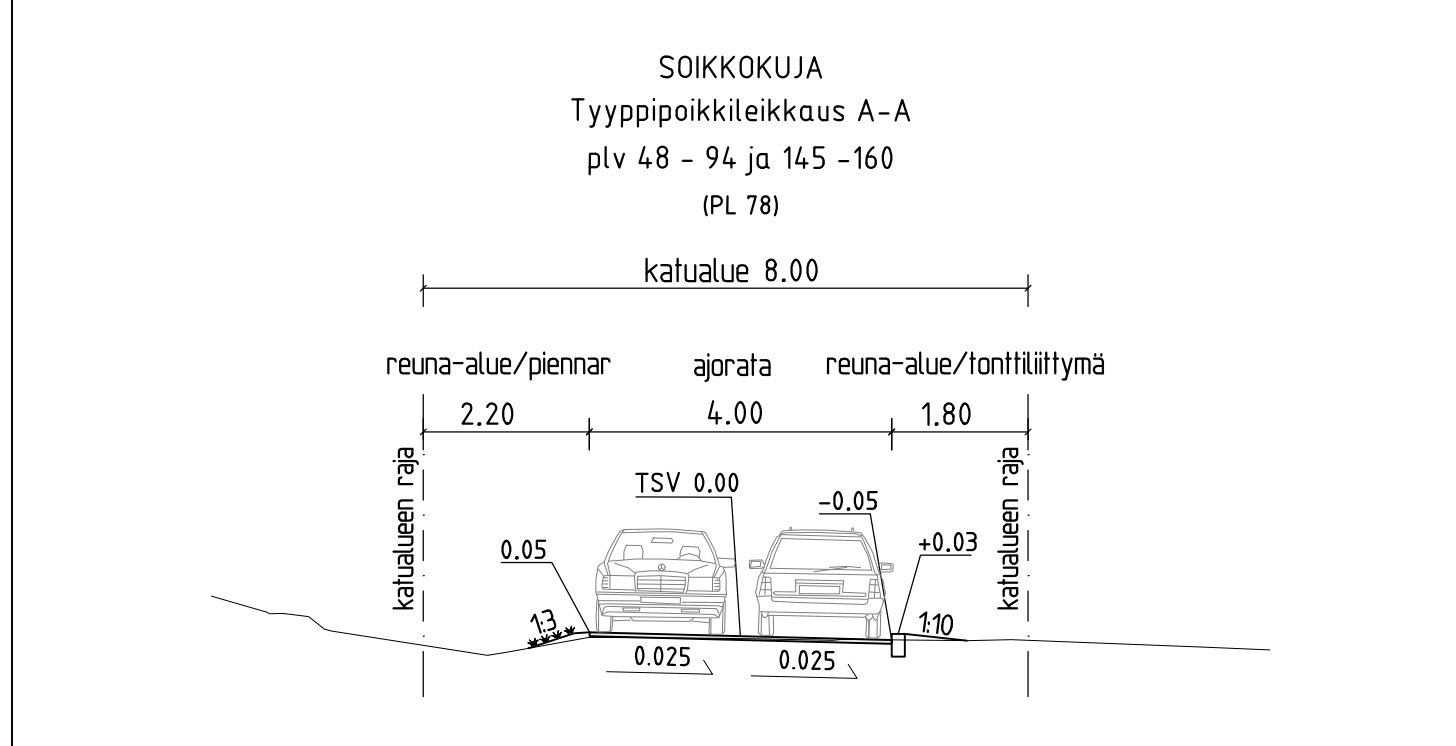
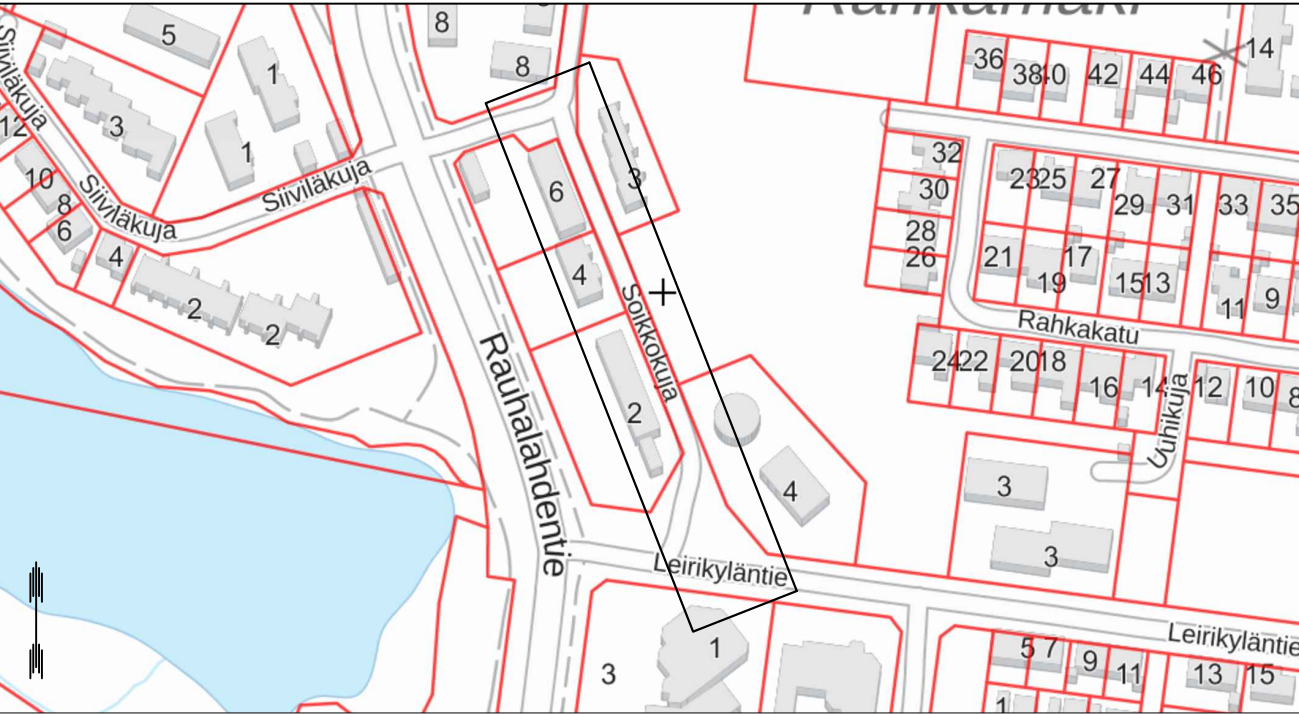


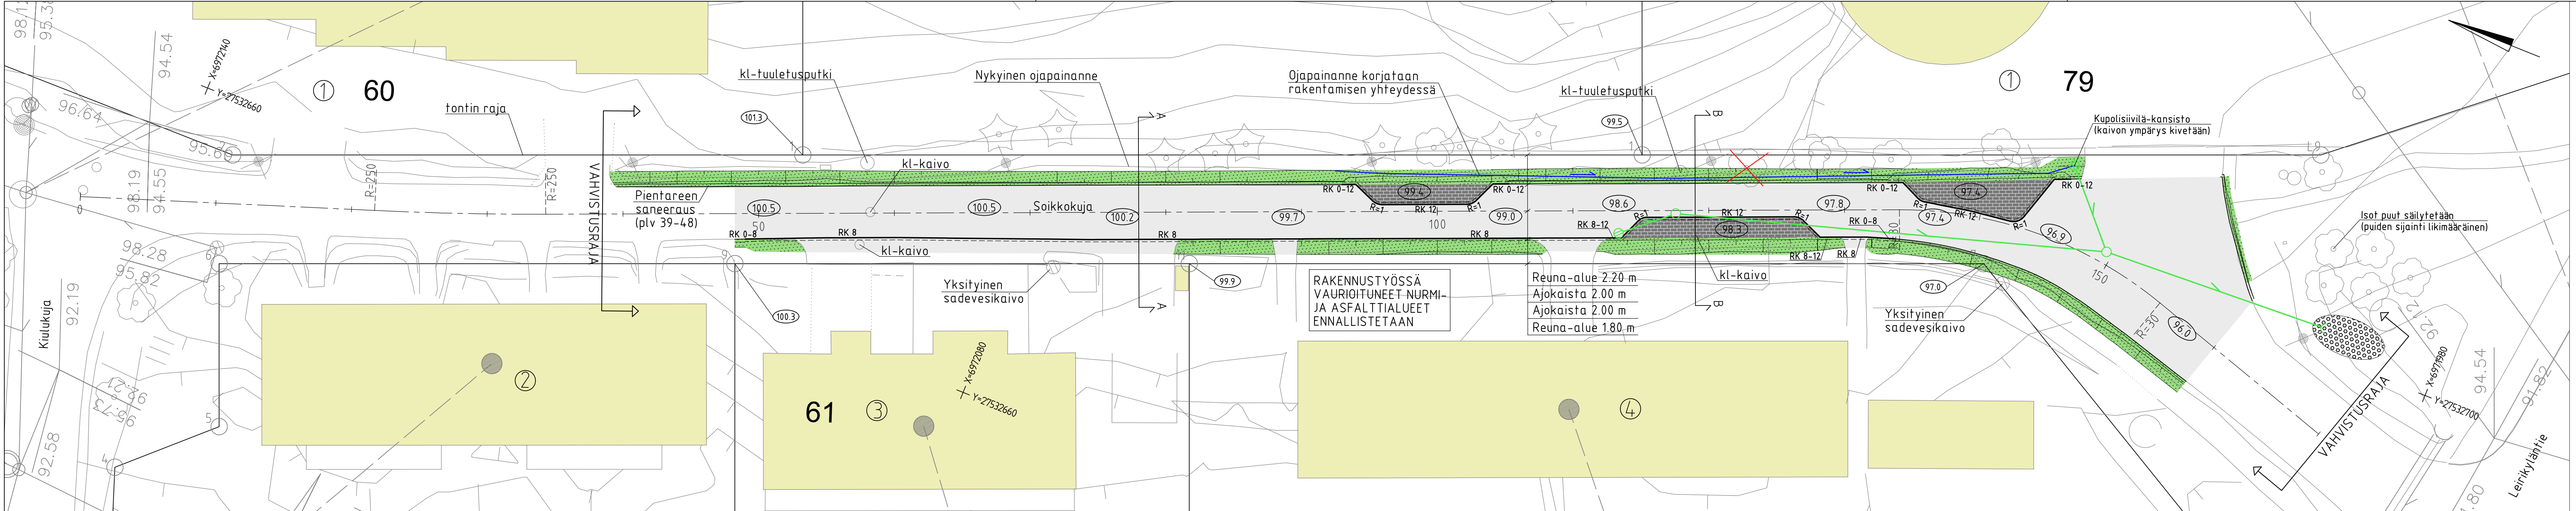

61 Korttelin numero

③ Tontin numero

100 Mittalinja, paalutus, paalulukema

R=30 Kaarresäde

98.6 Kadun likimääräinen korkeusasema (suunniteltu)

99.5 Maanpinnan likimääräinen korkeus katualueen rajalla

	Ajorata, asfaltti AB 16 (paksuus 50 mm)
	Ajoradan kavennus, betonikivi, iso sauvakivi 278 x 138 x 80 mm, musta
	Nurmi, A3
	Upotettava reunatuki, betoni 170 x 300 mm, näkyvä korkeus 8 cm. (kavennusten kohdalla 12 cm)
	8 cm ja 12 cm korkean reunatuen korkoero tasataan 0,5 m pitkällä sovite kivillä.
	Sovitekivi 0,5 m (näkyvä korkeus muuttuu 0 cm:stä 8 tai 12 cm:n. Reunatuen päissä)

	Purkupään eroosiosuojaus, seulanpääkivi
	Nykyinen havupuu / lehtipuu
	Poistettava puu
	Valaisinpylväs, mitattu
	Tyypipoikkileikkaus
	Katusuunnitelman vahvistusraja
	Nykyinen hulevesijohto, -kaivo ja korkeustieto
	Ojapainanne
	Ohjeellinen hulevesijärjestelmä
	Hulevesiviemärin sijainti
	Hulevesikaivon sijainti

KORKEUSJÄRJESTELMÄ N2000
KOORDINAATTIJÄRJESTELMÄ ETRS-GK27

Liite on allekirjoitettu koneellisesti Kuopion kaupungin asianhallintajärjestelmässä.
Allekirjoituksen oikeellisuuden voi todentaa kirjaamosta.

C		
B		
A		
MIKROALUE	PÄÄVYYS	NIMI
Kohde	JYNNKÄ 025	Mittakaava
	SOIKKOKUJA	1:200
	välillä Kiulukuja Leirikyläntie	1:100
	Hulevesijärjestelyt	
Piirustuslaji	ASEMPIIRUSTUS	
	POIKKILEIKKAUS	
Päiväys	1.4.2020	Suunn. alue
Hyv.	A.RÄSÄNEN	As.no
	8350/2019	
Asemak. tark.	P.SONNINEN	Projekti
	0046	
Suunn./Tark.	P.PAKARINEN	Piir. no
	401	
Piir.		
Suunnitteluala, työnnumero ja piirustuksen numero		Muutos
Tiedosto	0133-P39342	
Päiväys	14.2020	Suunn./Piir.
Piirustaja	JUKKA JÄÄSKELÄINEN, INS.	ILKKA TÖLLI, INS.(AMK)
Hyv.	TIMO LESKINEN, DI.	JUKKA JÄÄSKELÄINEN, INS.
		JUKKA JÄÄSKELÄINEN, INS.