


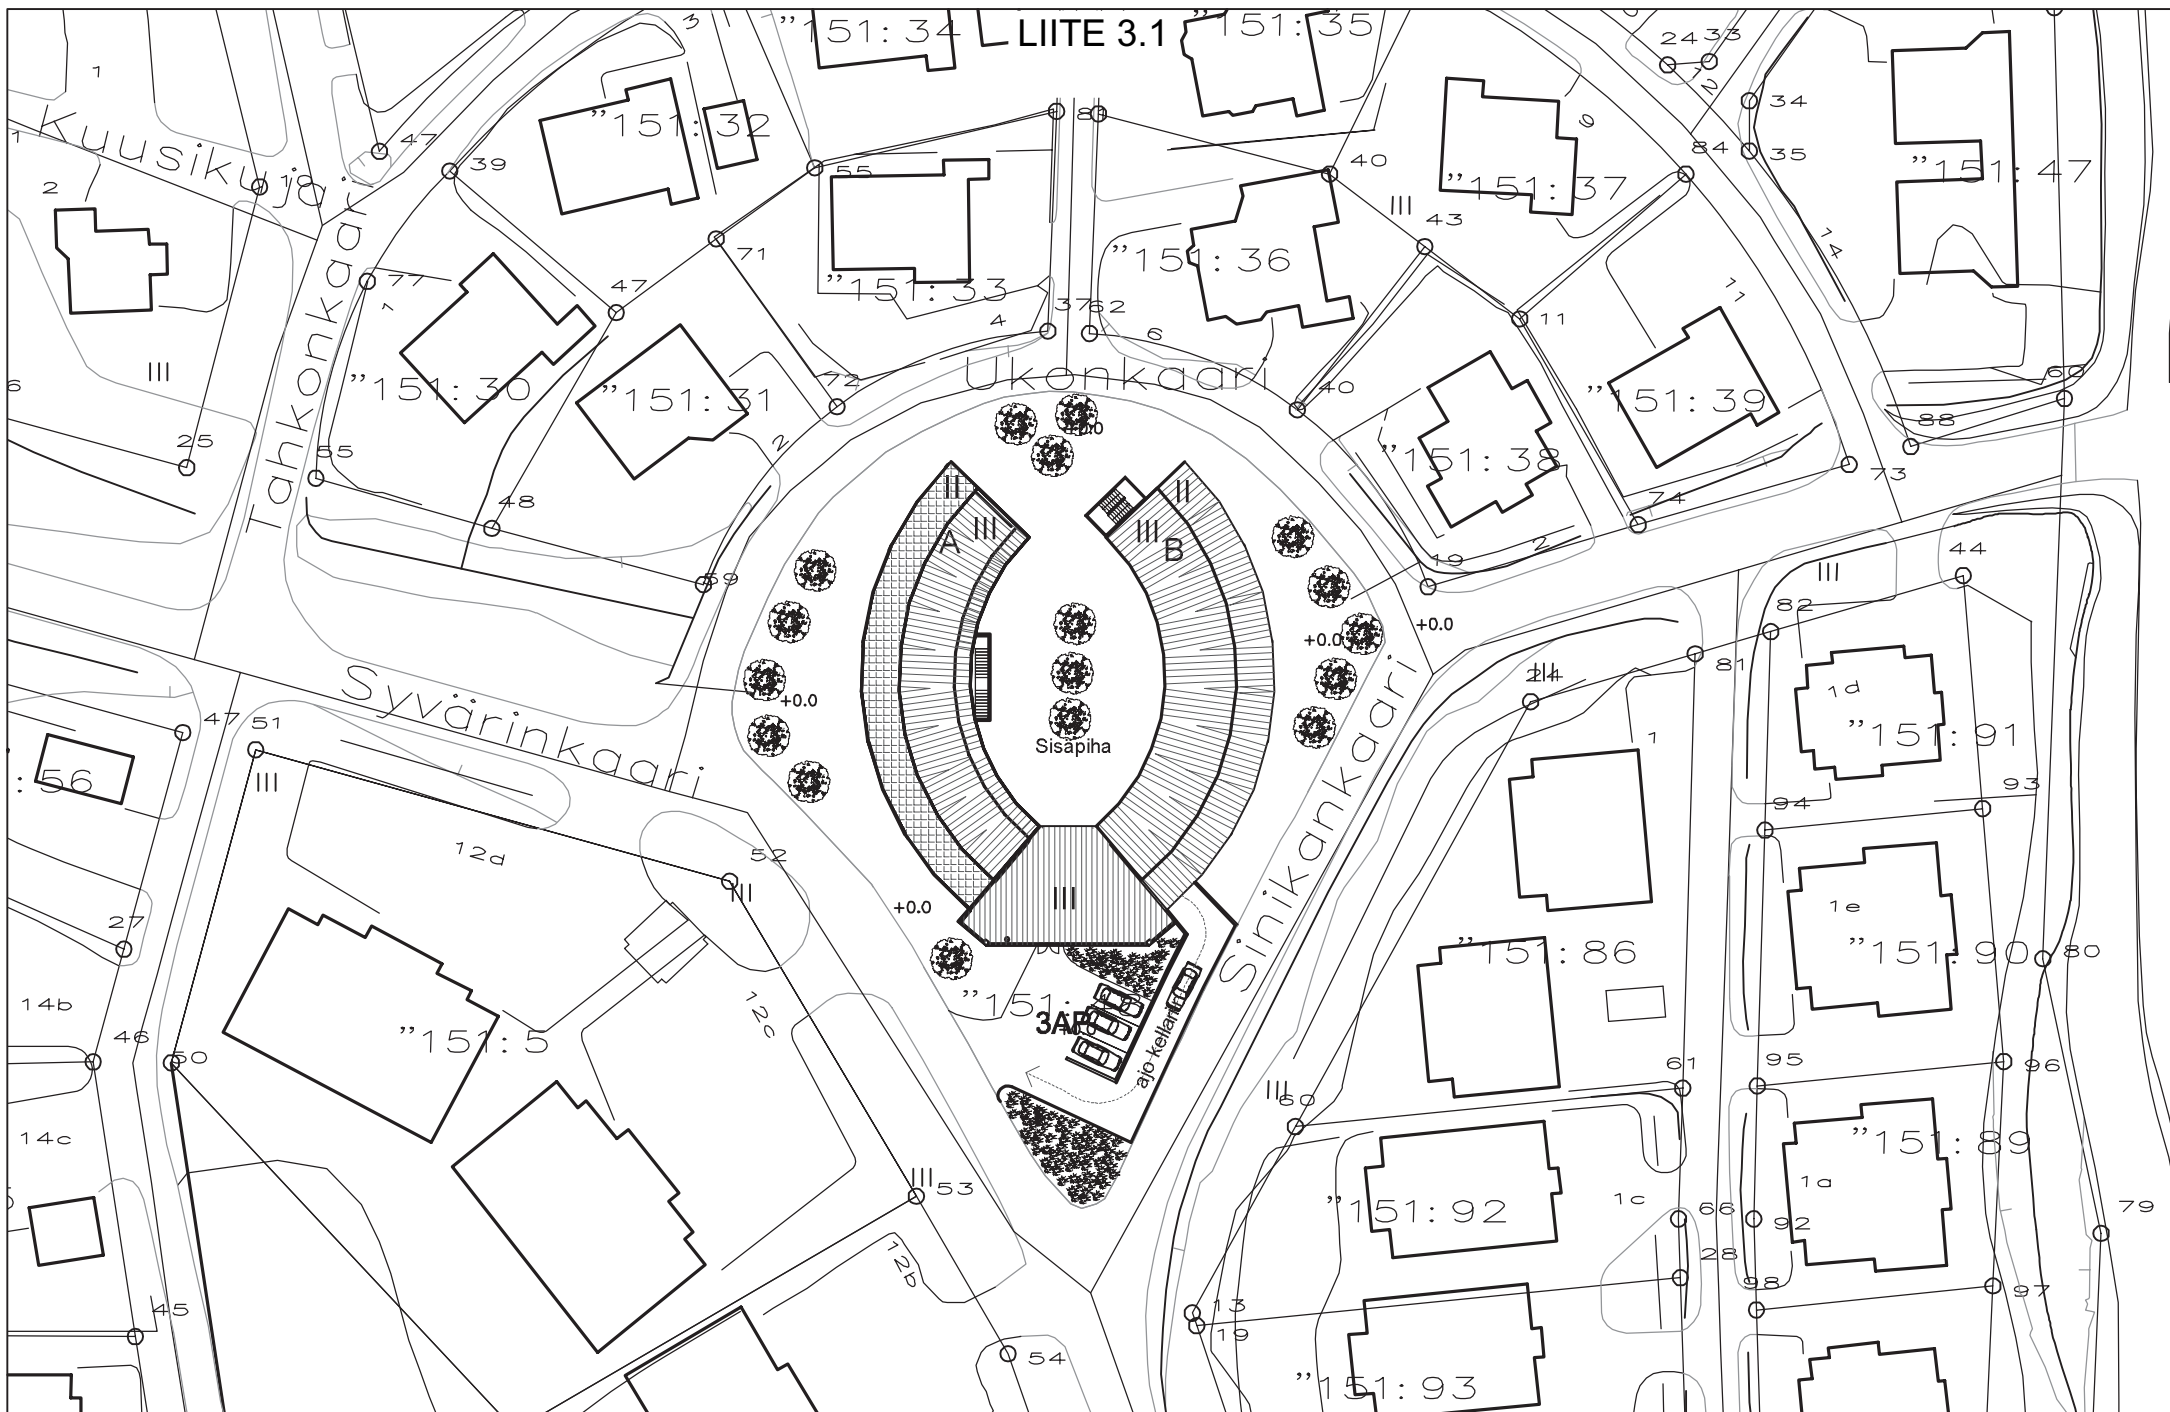


TAHKOVUORI
151_48


LUONNOS
ASEMAPIIRROS
1:500
25.02.2020

RAKENNUSUUNNITTELUTOIMISTO
TURUNEN & RAISÄNEN KY
Yhteistyössä 70180 KUOPIO
puh: 017-9990 500
email: Elin@rt.turkku.fi

LIITE 3.2

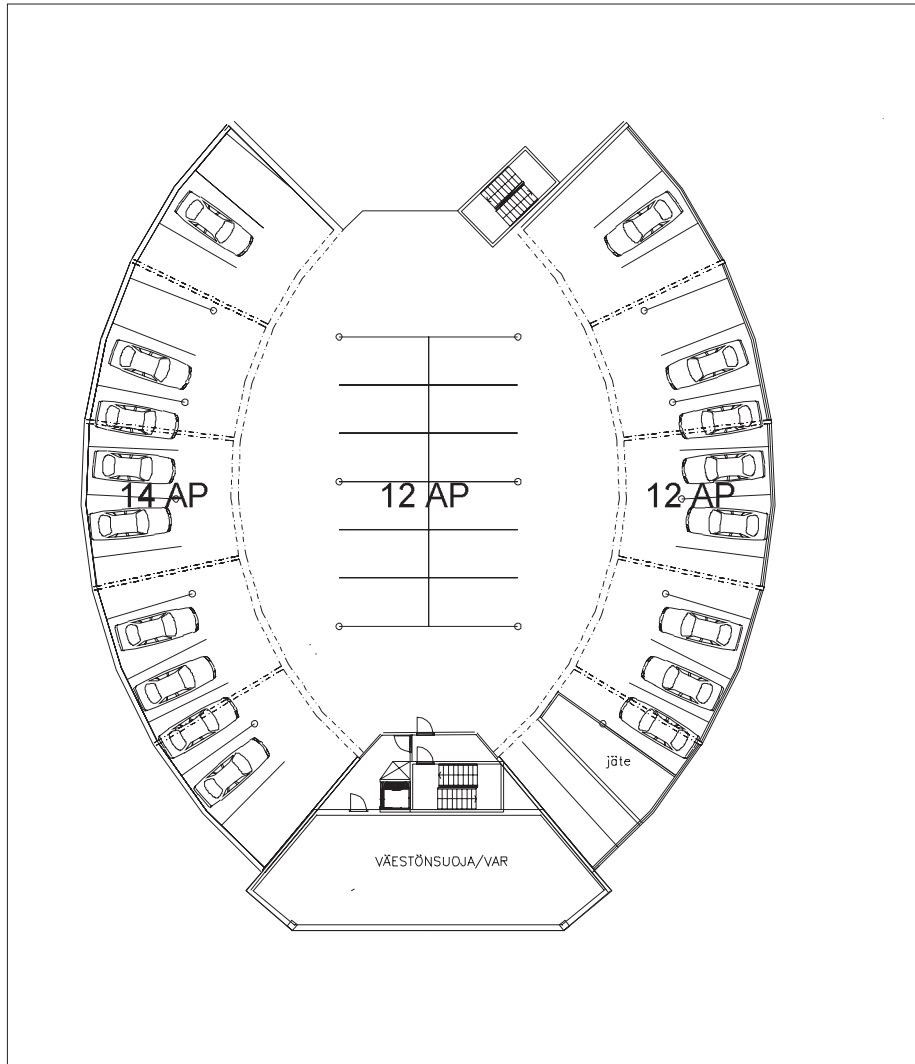


KELLARI

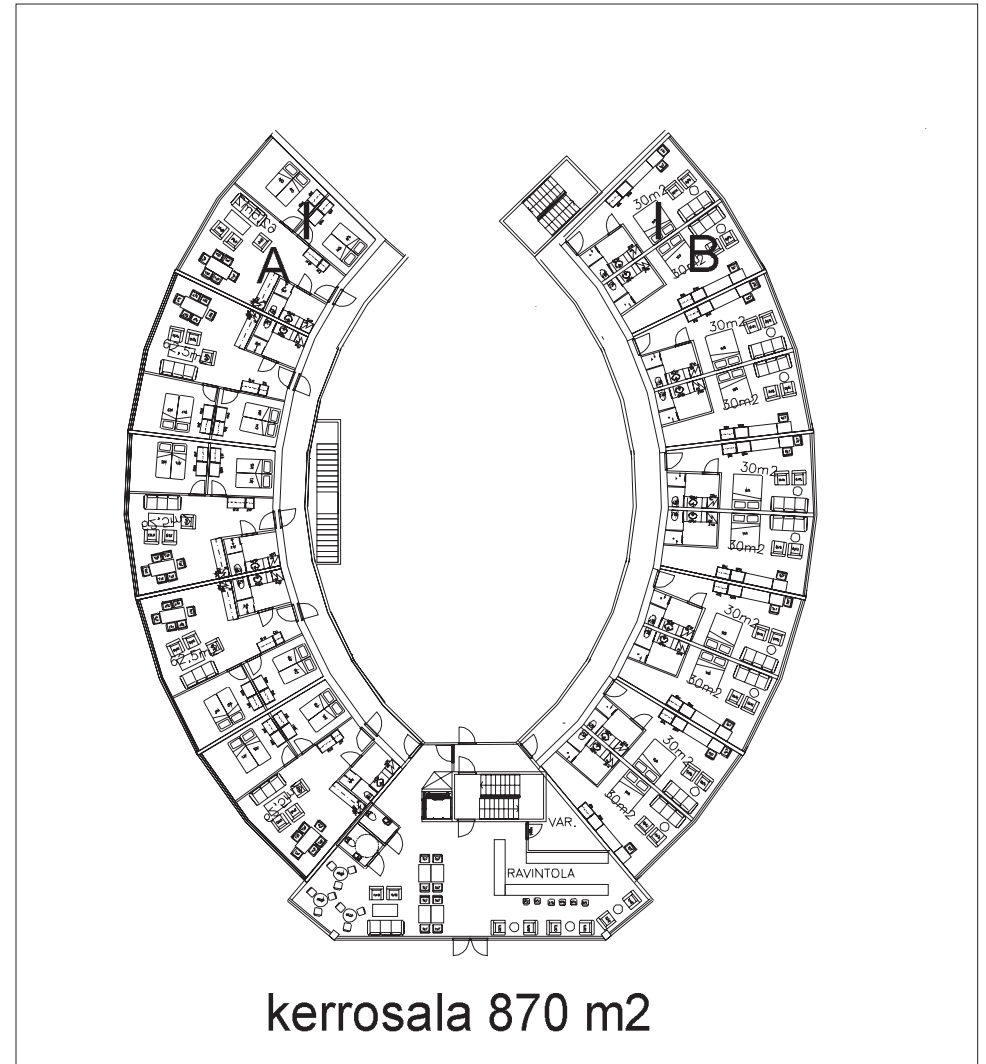

1. KERROS


TAHKOVUORI
151_48

LUONNOS	
KELLARI	1:200
1.KERROS	1:200
	25.02.2020

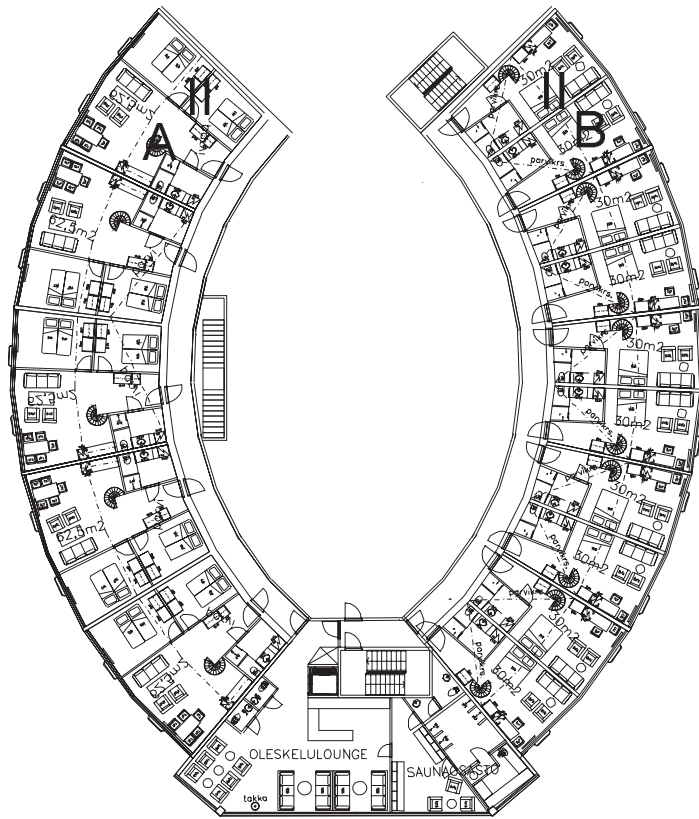

kerrosala 870 m2


2. KERROS

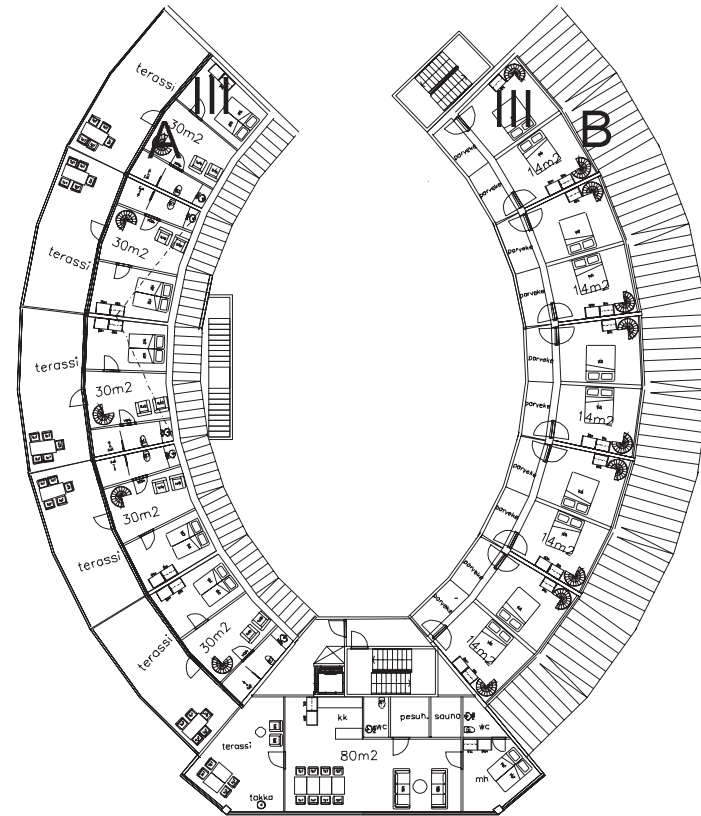

kerrosala 550 m2

3.ERROS


LIITE 3.4

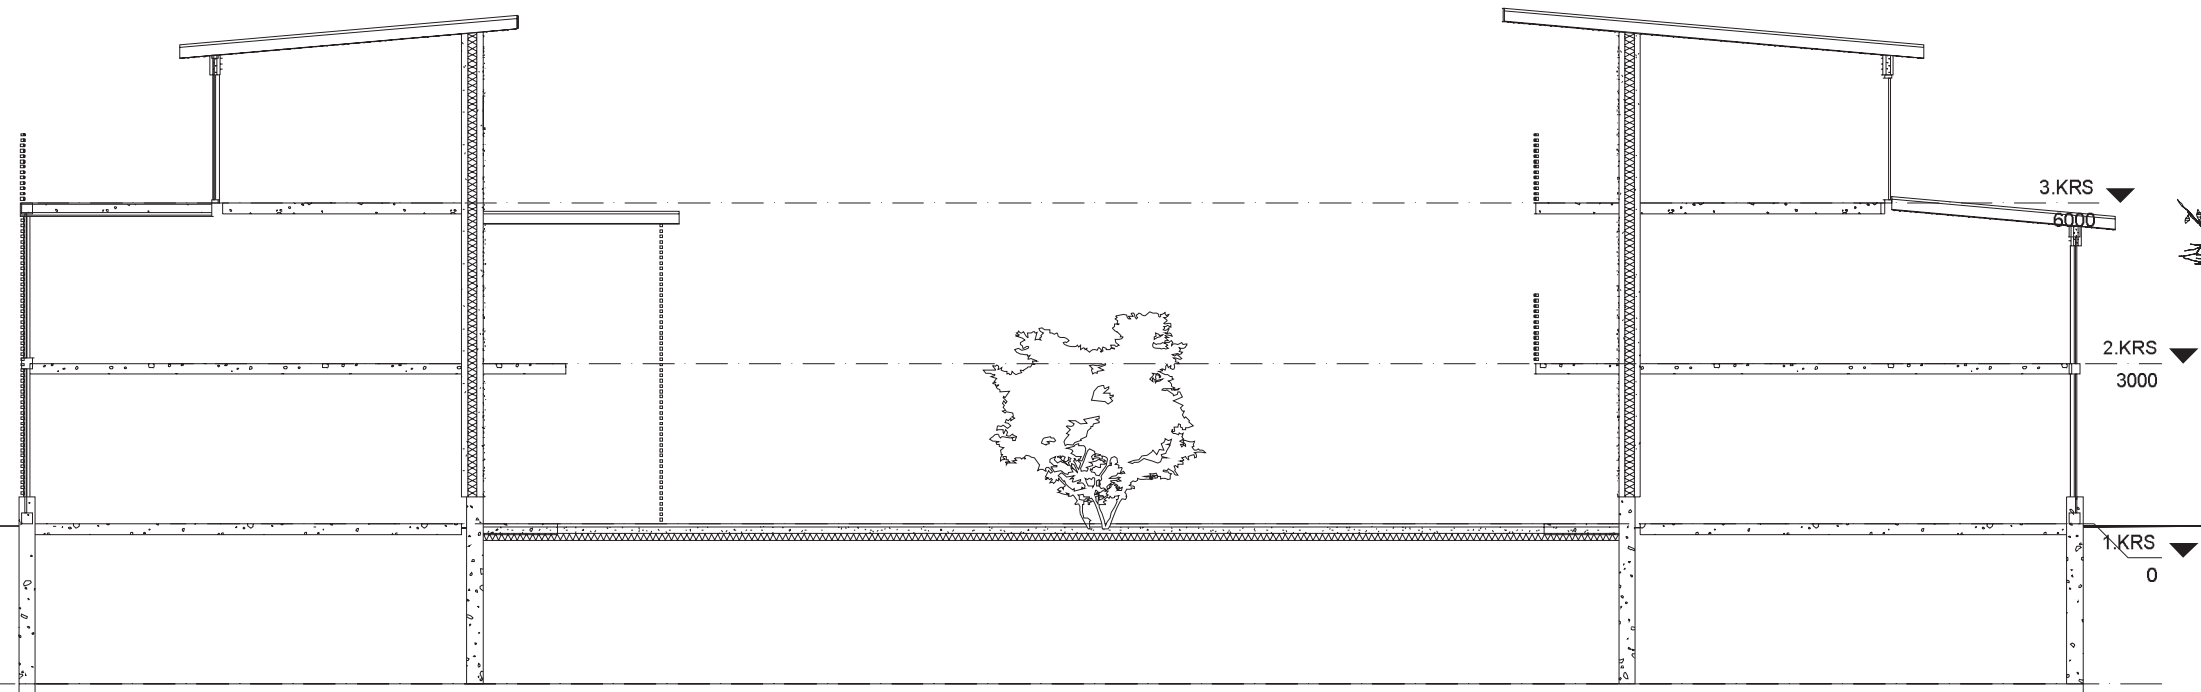

LEIKKAUS A-A

TAHKOVUORI
151_48

LUONNOS	
LEIKKAUS A-A	1:100
	25.02.2020

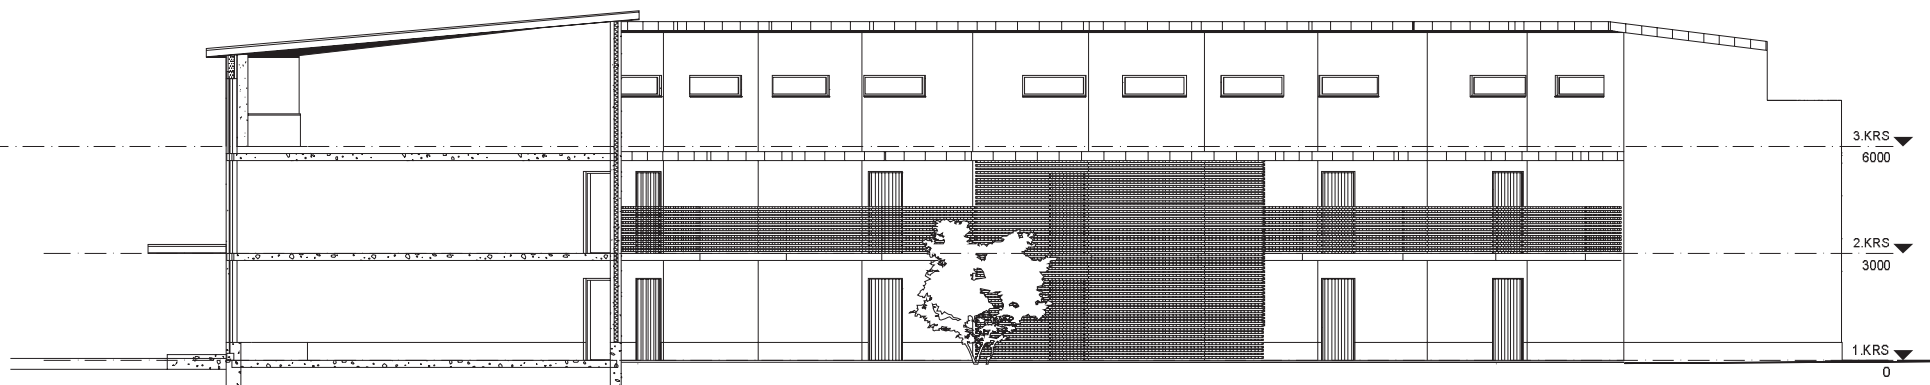

LEIKKAUS B-B

TAHKOVUORI
151_48

LUONNOS	
LEIKKAUS B-B	1:150
	25.02.2020

**RAKENNUSUUNNITTELUOIMISTO
TURUNEN & RÄISÄNEN KY**
Yhtiön nimi: RAKENNUSUUNNITTELUOIMISTO
Puh: 017-34601500
Email: Elavirta.Suunnittelu@rakky.fi









