

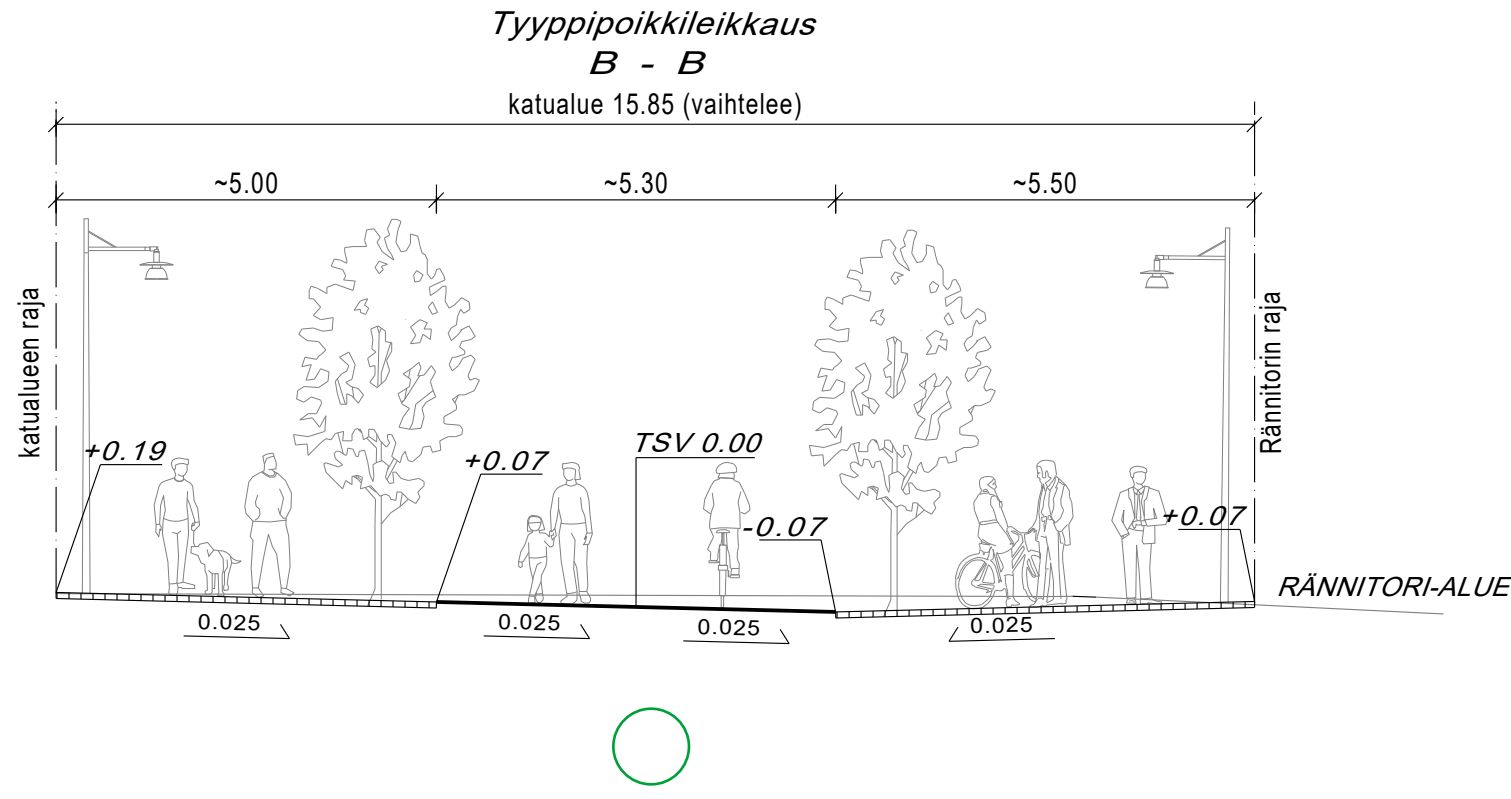
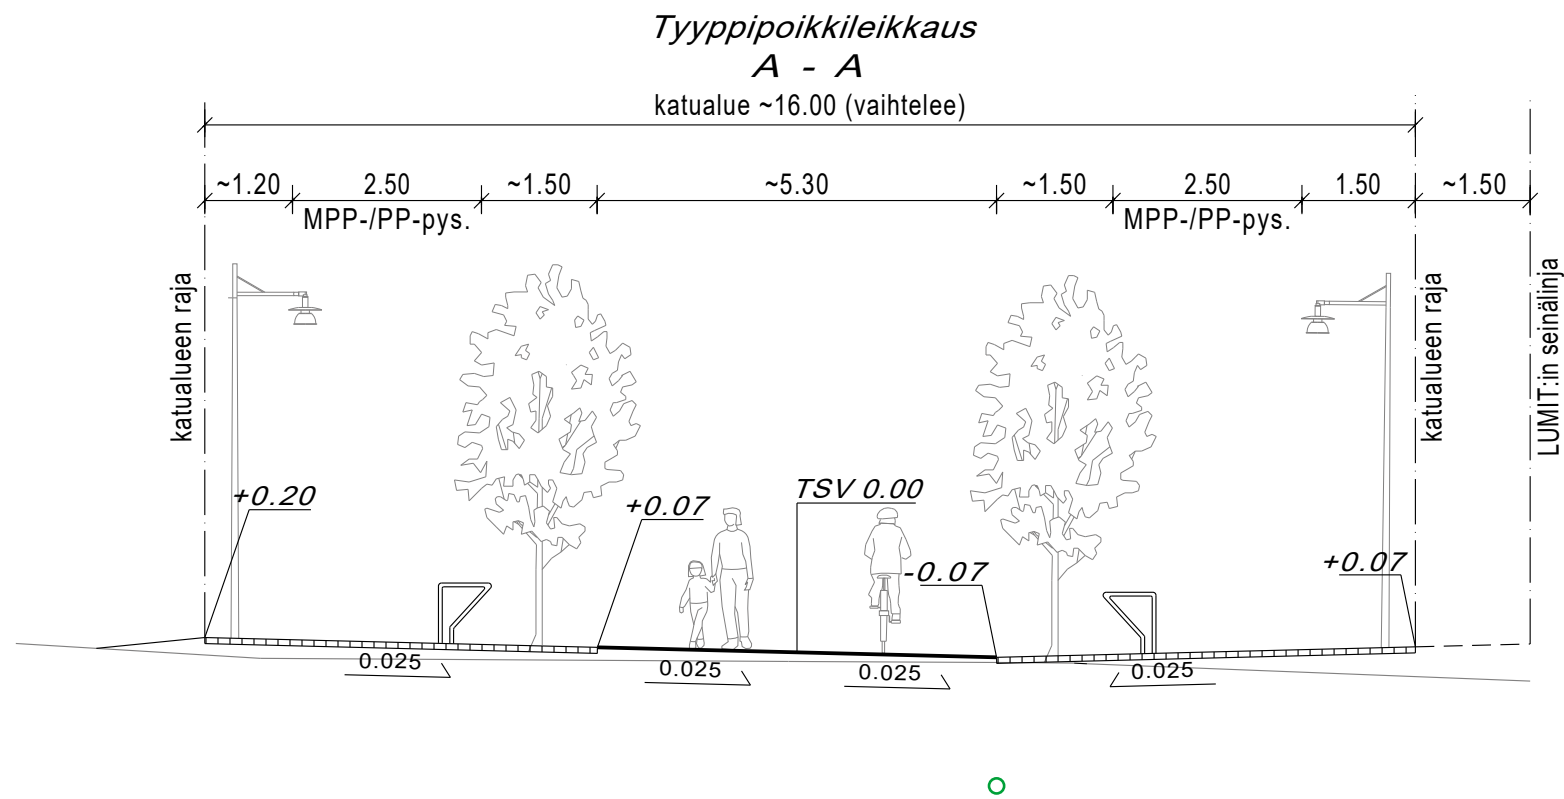


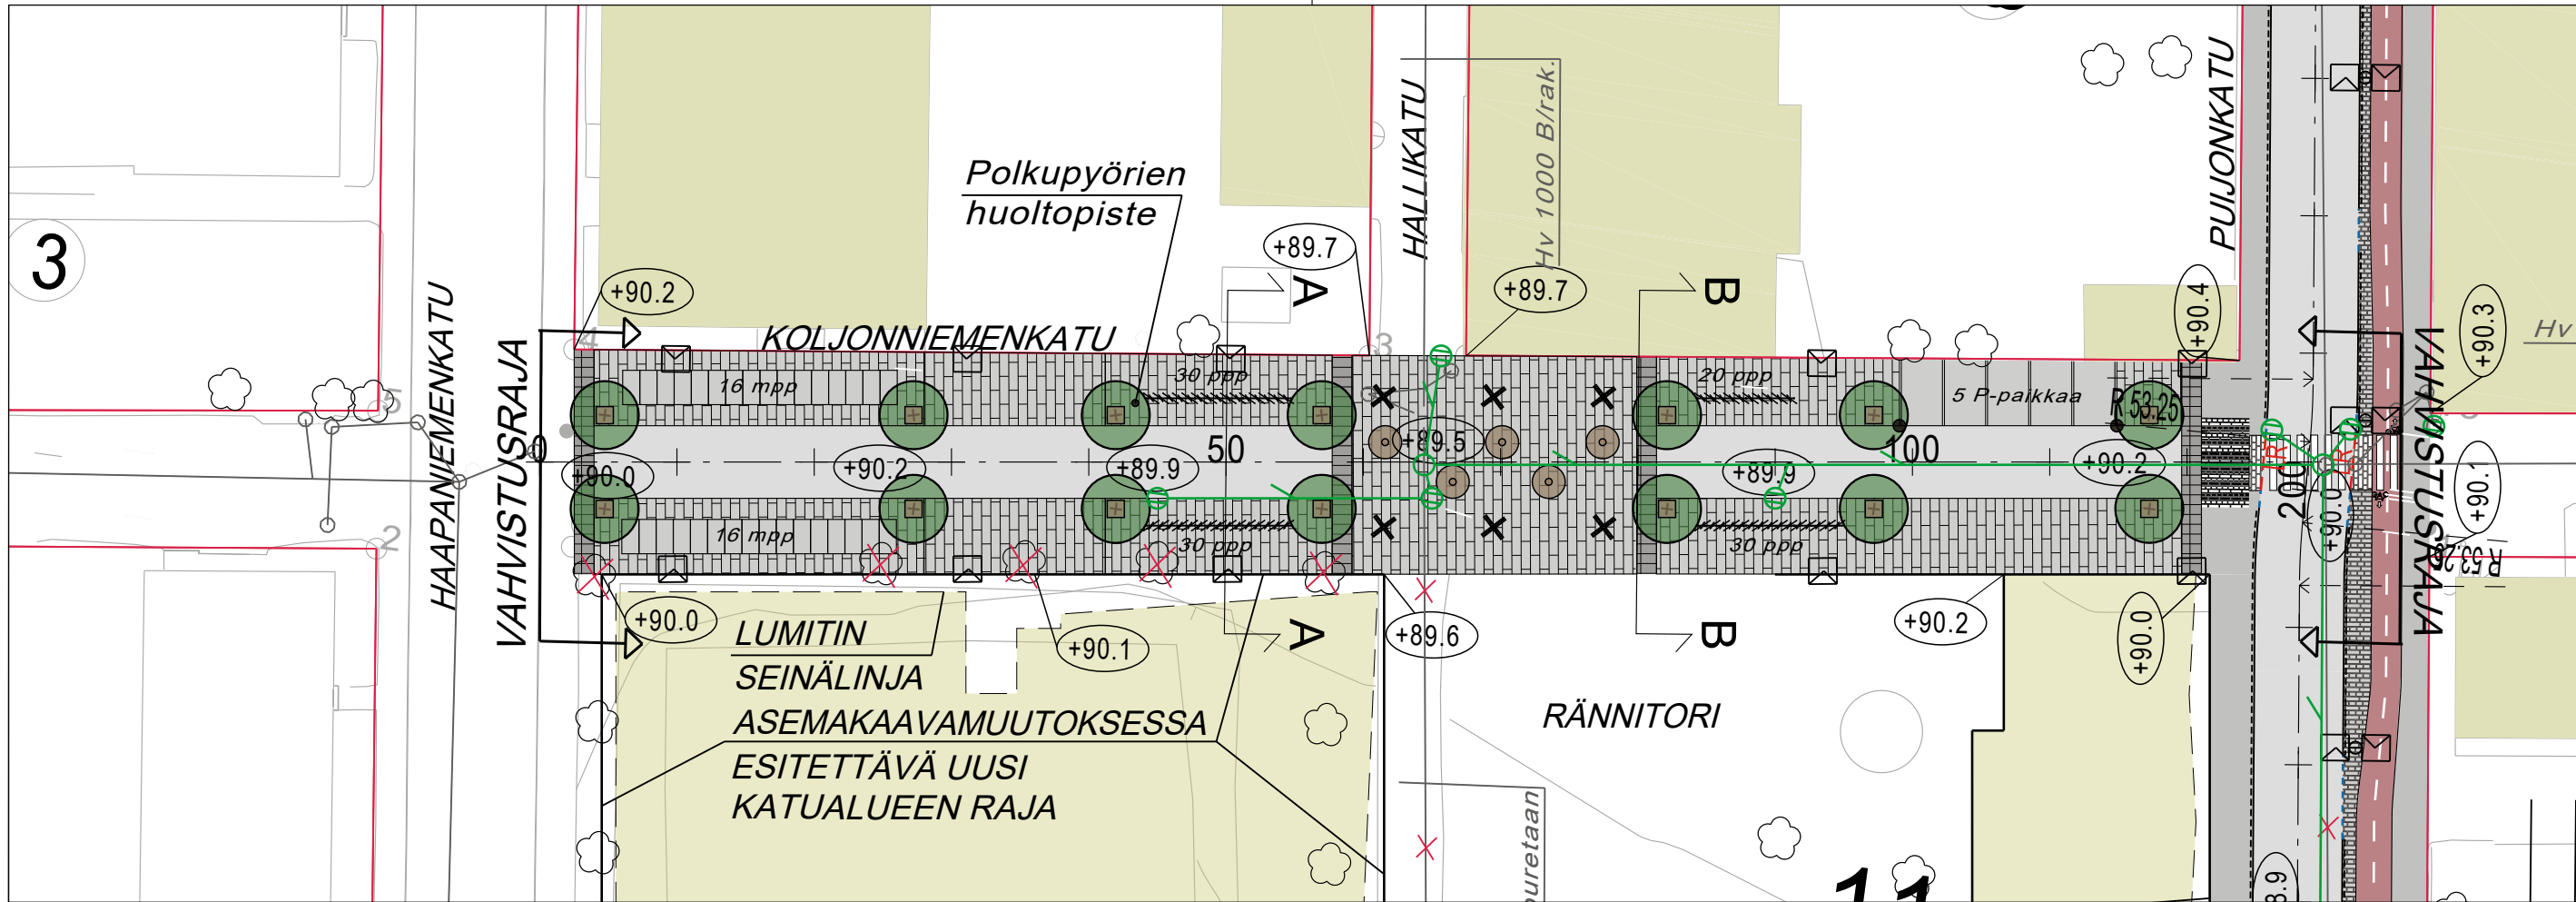

MERKINTÖJEN SELITYKSET

- +90.2 suunniteltu korko
- kiinteistön raja (pohjakartta)
- kiinteistönnumero (pohjakartassa)
- korttelin numero (pohjakartassa)
- suunniteltu valaisin
- suunniteltu erikoisvalaisin
- siirrettävä istutusastia
- istutettava puu juuristoritilällä ja runkosuojalla
- poistettava puu
- polkupyöräteline
- pollari
- asfaltti
- luonnonkivipäällyste
- luonnonkivipäällyste
- betonikivipäällyste
- betonikivipäällyste
- leikkaus
- ohjeellinen hulevesiviemäri
- ohjeellinen hulevesikaivo
- ohjeellinen hulevesiputki poikkileikkauksessa
- nykyinen hulevesiviemäri ja -kaivo
- nykyinen poistettava hulevesiviemäri ja -kaivo

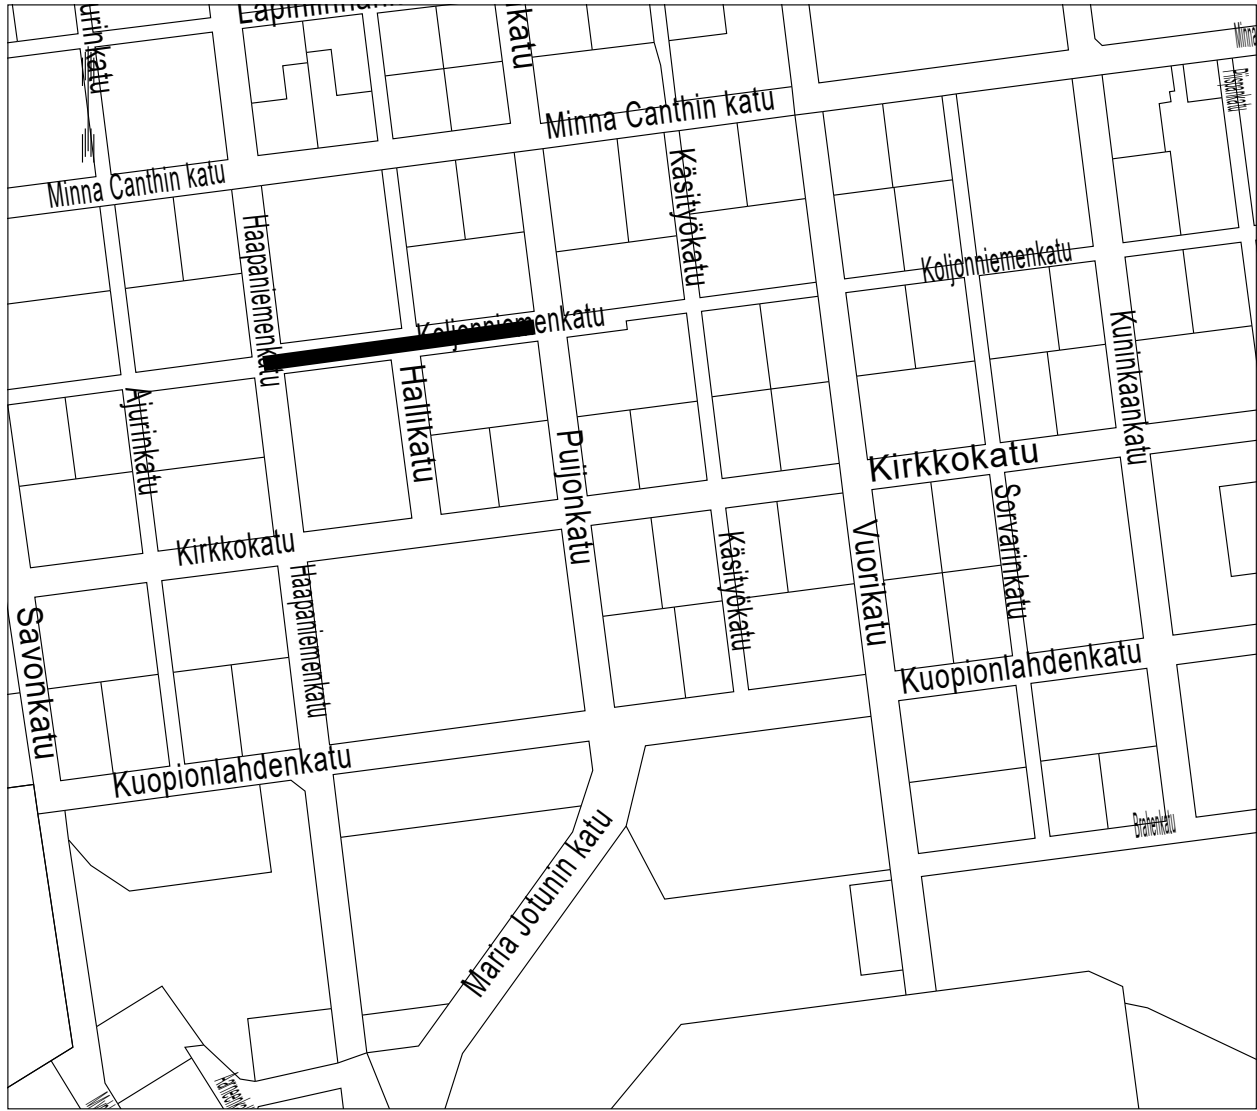

KORKEUSJÄRJESTELMÄ N2000
KOORDINAATTIJÄRJESTELMÄ ETRS-GK27

Liite on allekirjoitettu koneellisesti Kuopion kaupungin asianhallintajärjestelmässä.
Allekirjoituksen oikeellisuuden voi todentaa kirjaamosta.

C		
B		
A		
MUUTOS/TÄYDENNYS	PÄIVÄYS	NIMI
Kohde	Piirustuksen sisältö	Mittakaava
KUOPIOLAHTI	ASEMAPIIRUSTUS	1:500
KOLJONNIEMENKATU	POIKKILEIKKAUKSET	1:100
välillä Haapaniemenkatu-Puijonkatu	Piirustuslaji	
	KATU- JA HULEVESISUUNNITELMA	
Päiväys	15.4.2020	Suunn. alue
Hyv.	A.Räsänen	As.nro 432/2019
Asemak. tark.	P.Sonninen	Projektiinro 0023
Suunn./Tark.	M.Niskanen	Piir. nro
Piir.	A.-M. Korhonen	2

KUOPIO

KAUPUNKISUUNNITTELUPALVELUT, KUNNALLISTEKINEN SUUNNITTELU
PL 1097 (SUOKATU 42), 70111 KUOPIO
(017)182 111, www.kuopio.fi