




Hannes Kolehmainen katu
Tyypipoikkileikkaus A-A

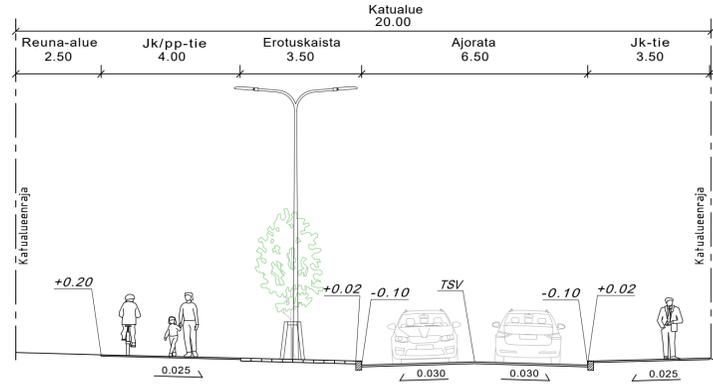


Hannes Kolehmainen katu
Tyypipoikkileikkaus B-B

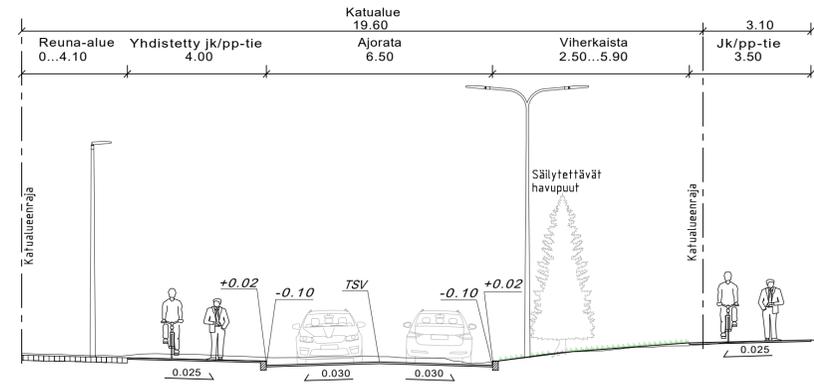



Hannes Kolehmainen katu
Tyypipoikkileikkaus C-C

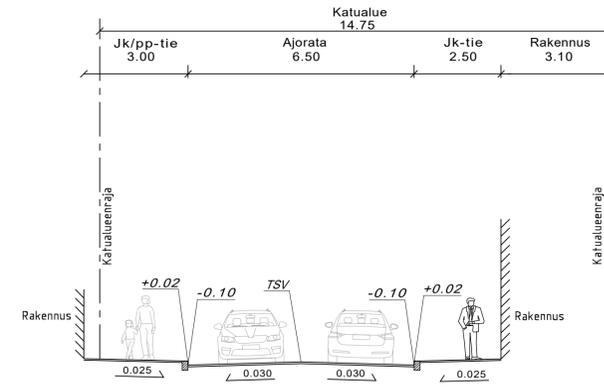

Hannes Kolehmainen katu
Tyypipoikkileikkaus D-D

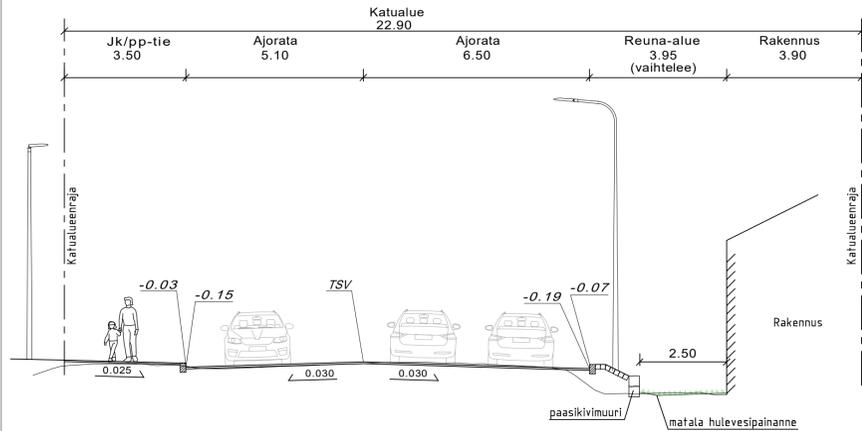


Keilakuja
Tyypipoikkileikkaus E-E

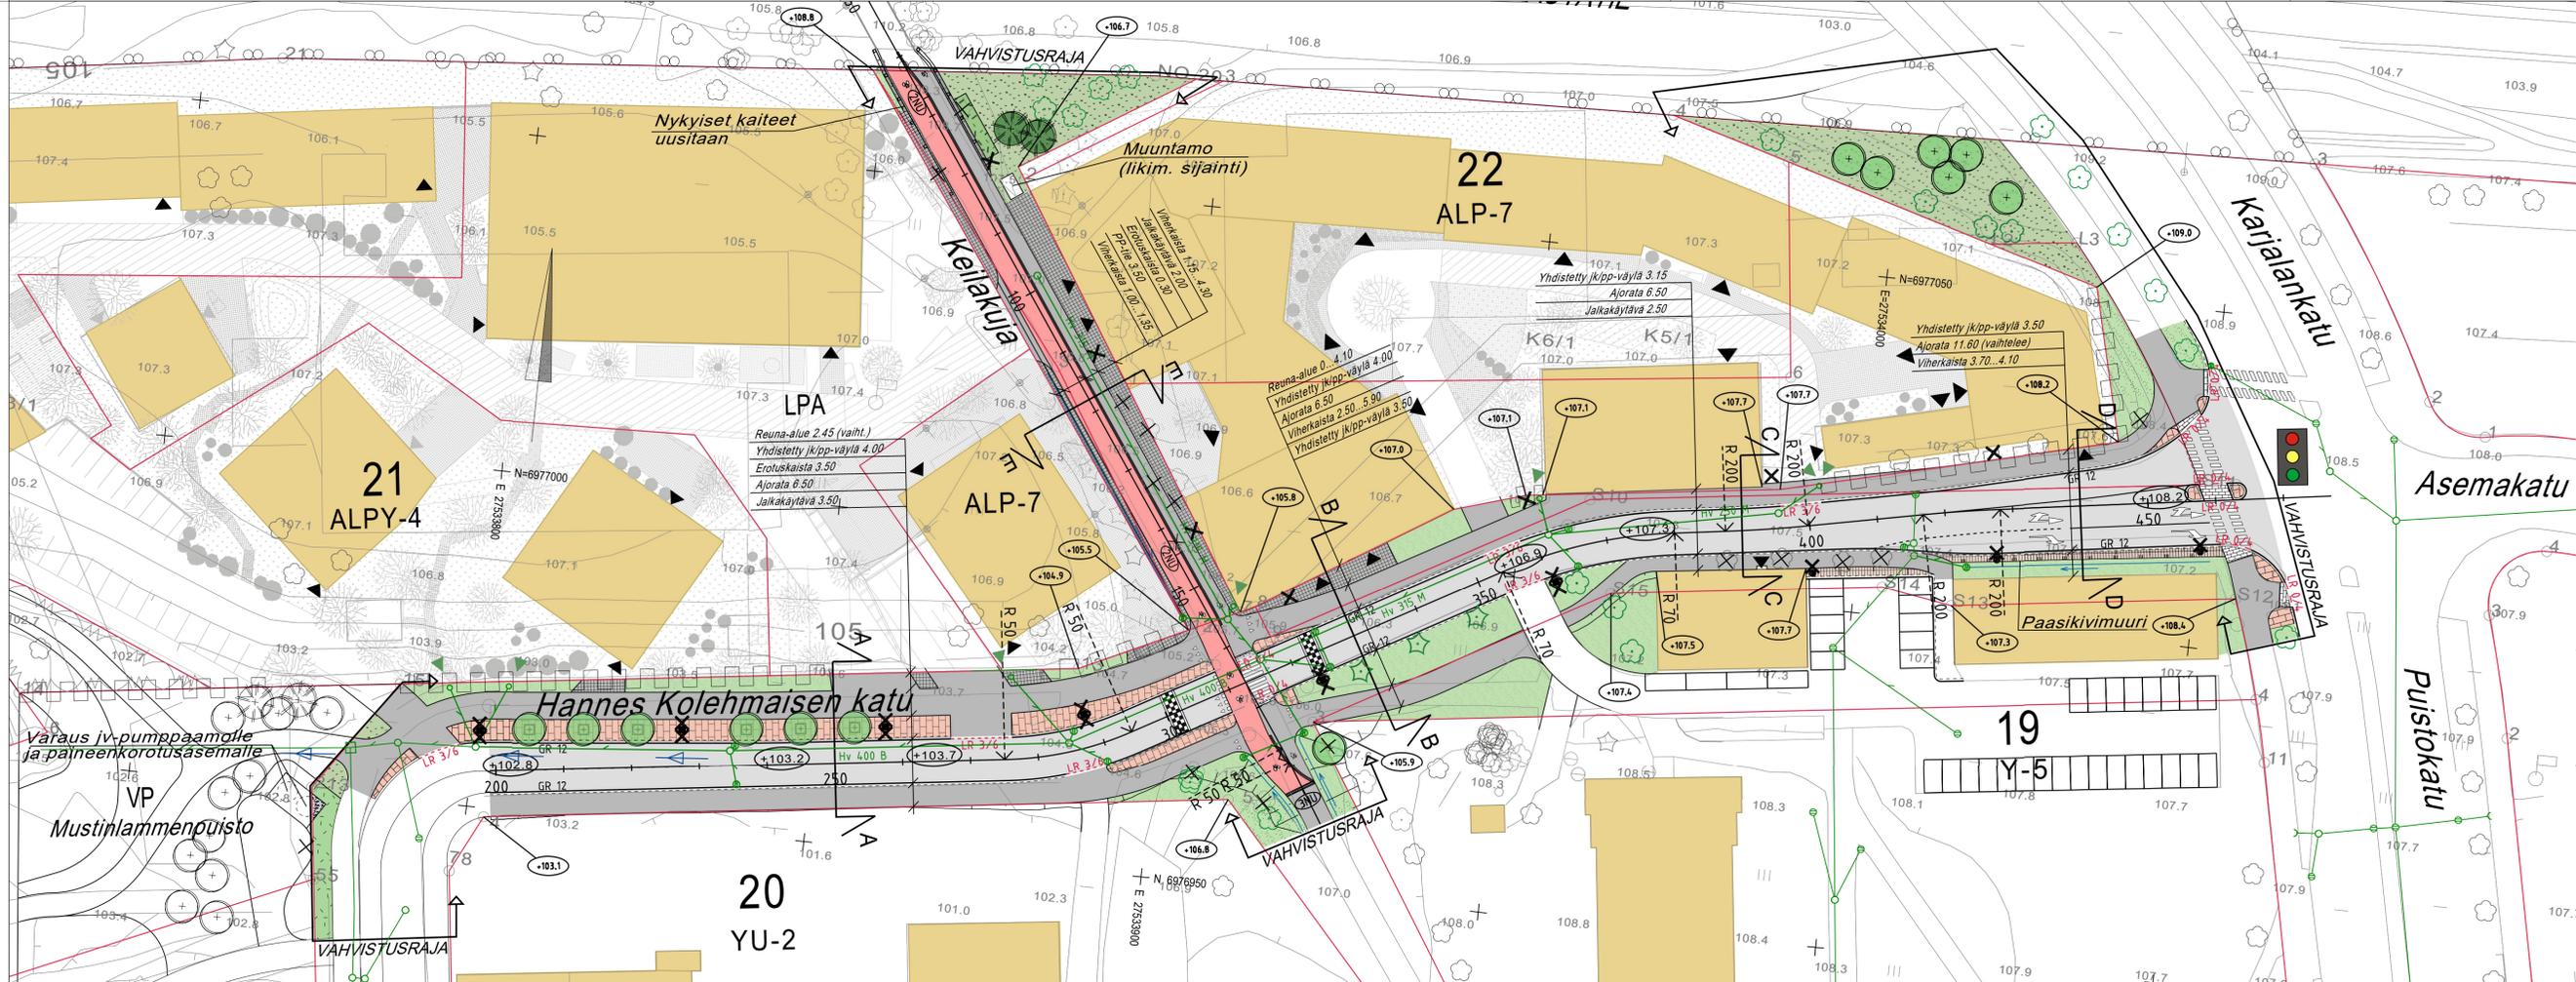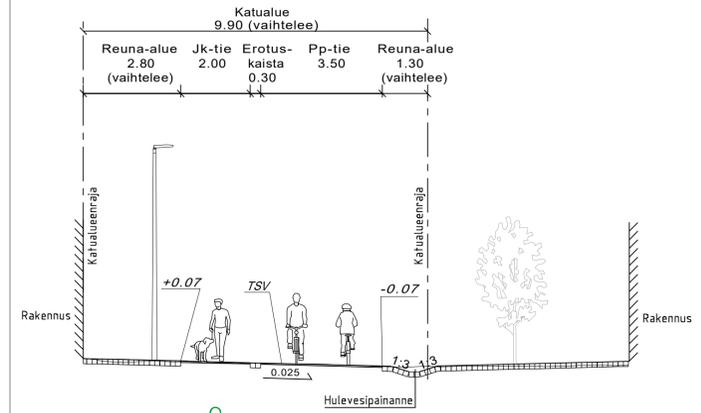

MERKINTÖJEN SELITYKSET

- 50 + Mittalinja, paalutus ja paalulukema
- +106.9 Kadun liikim. korkeusasema (TSV)
- +107.7 Tontin liikim. nurkkakorko
- R 60.00 Kaarresäde (keskilinja)
- Vahvistusraja
- 22 Tyypipoikkileikkaus
- 22 Kortteli
- Tonttiviiva
- Rajajyykki
- Ajorata, asfalttipäällyste
- Kevyenliikenteen väylä, asfalttipäällyste hatmaa
- Pyörätie, asfalttipäällyste punainen
- Huomiokiveys, valkoinen
- Betonikiveys, punainen
- Noppakiveys, harmaa
- Nupukiveys, sekävärinen
- Paasikivimuuri
- Reunatuki, graniitti
- Reunatuki luiskattu, graniitti
- Reunatuki upotettu, graniitti
- Nupukiviraita
- Yhdistetty suojaite ja pp-tien jatke
- Hidaste
- Sisäänkäynti
- Nurmikko
- Niitty
- Havupensasistutus
- Istutettava lehtipuu juuristoriialilla
- Istutettava lehtipuu
- Istutettava havupuu
- Säilytettävät havu- ja lehtipuut
- Poistettavat havu- ja lehtipuut
- Hulevesikaivo
- Hulevesiviemäri, putkikoko ja materiaali
- Hulevesi tonntiliitymä
- Hulevesipainanne, virtaussuunta
- Tulvareitti
- Valaisinylväs
- Kaide
- Liikennevaloliitymä

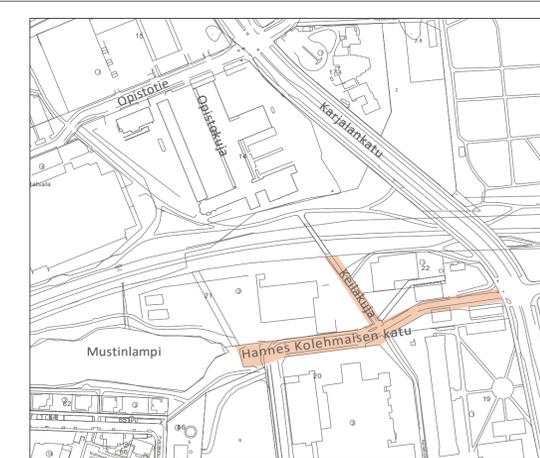

KORKEUSJÄRJESTELMÄ N2000
KOORDINAATTIJÄRJESTELMÄ ETRS-GK27
Liite on allekirjoitettu koneellisesti Kuopion kaupungin asianhallintajärjestelmässä.
Allekirjoituksen oikeellisuuden voi todentaa kirjaamosta.

MUUTOSTÄYDENNYS	PÄIVÄYS	NIMI
Kohde	Piirustuksen sisältö	Mittakaava
HATSALA 6	ASEMAPiIRUSTUS POIKKILEIKKAUKSET	1:500 1:100
HANNES KOLEHMAISEN KATU JA KEILAKUJA väliä Mustinlampi-Pustokatu		
Piirustustyyppi	Piirustustyyppi	
KUOPIO		
KAUPUNKISUUNNITTELU- JA KUNNALLISTEKNIINEN SUUNNITTELU		
PL 1097 (SUOKATU 42), 70111 KUOPIO		
(017)182 111, www.kuopio.fi		
Päiväys	Työnro	Piirustustyyppi
18.11.2020	1510058737	2
My. Ari Räsänen	As.no 2965/2020	
Tark. Juha Karppinen	Projekti 0052	
Suun. Pih. 2		
Piir. 2		
Suunn. ala TKA	Työnro 1510058737	Piirustustyyppi 2
hyv. Mxatos		
suunnittelija Aki-Matti Partanen	piirt. TaKai	tark. Teemu Matilainen
		pvm 18.11.2020