


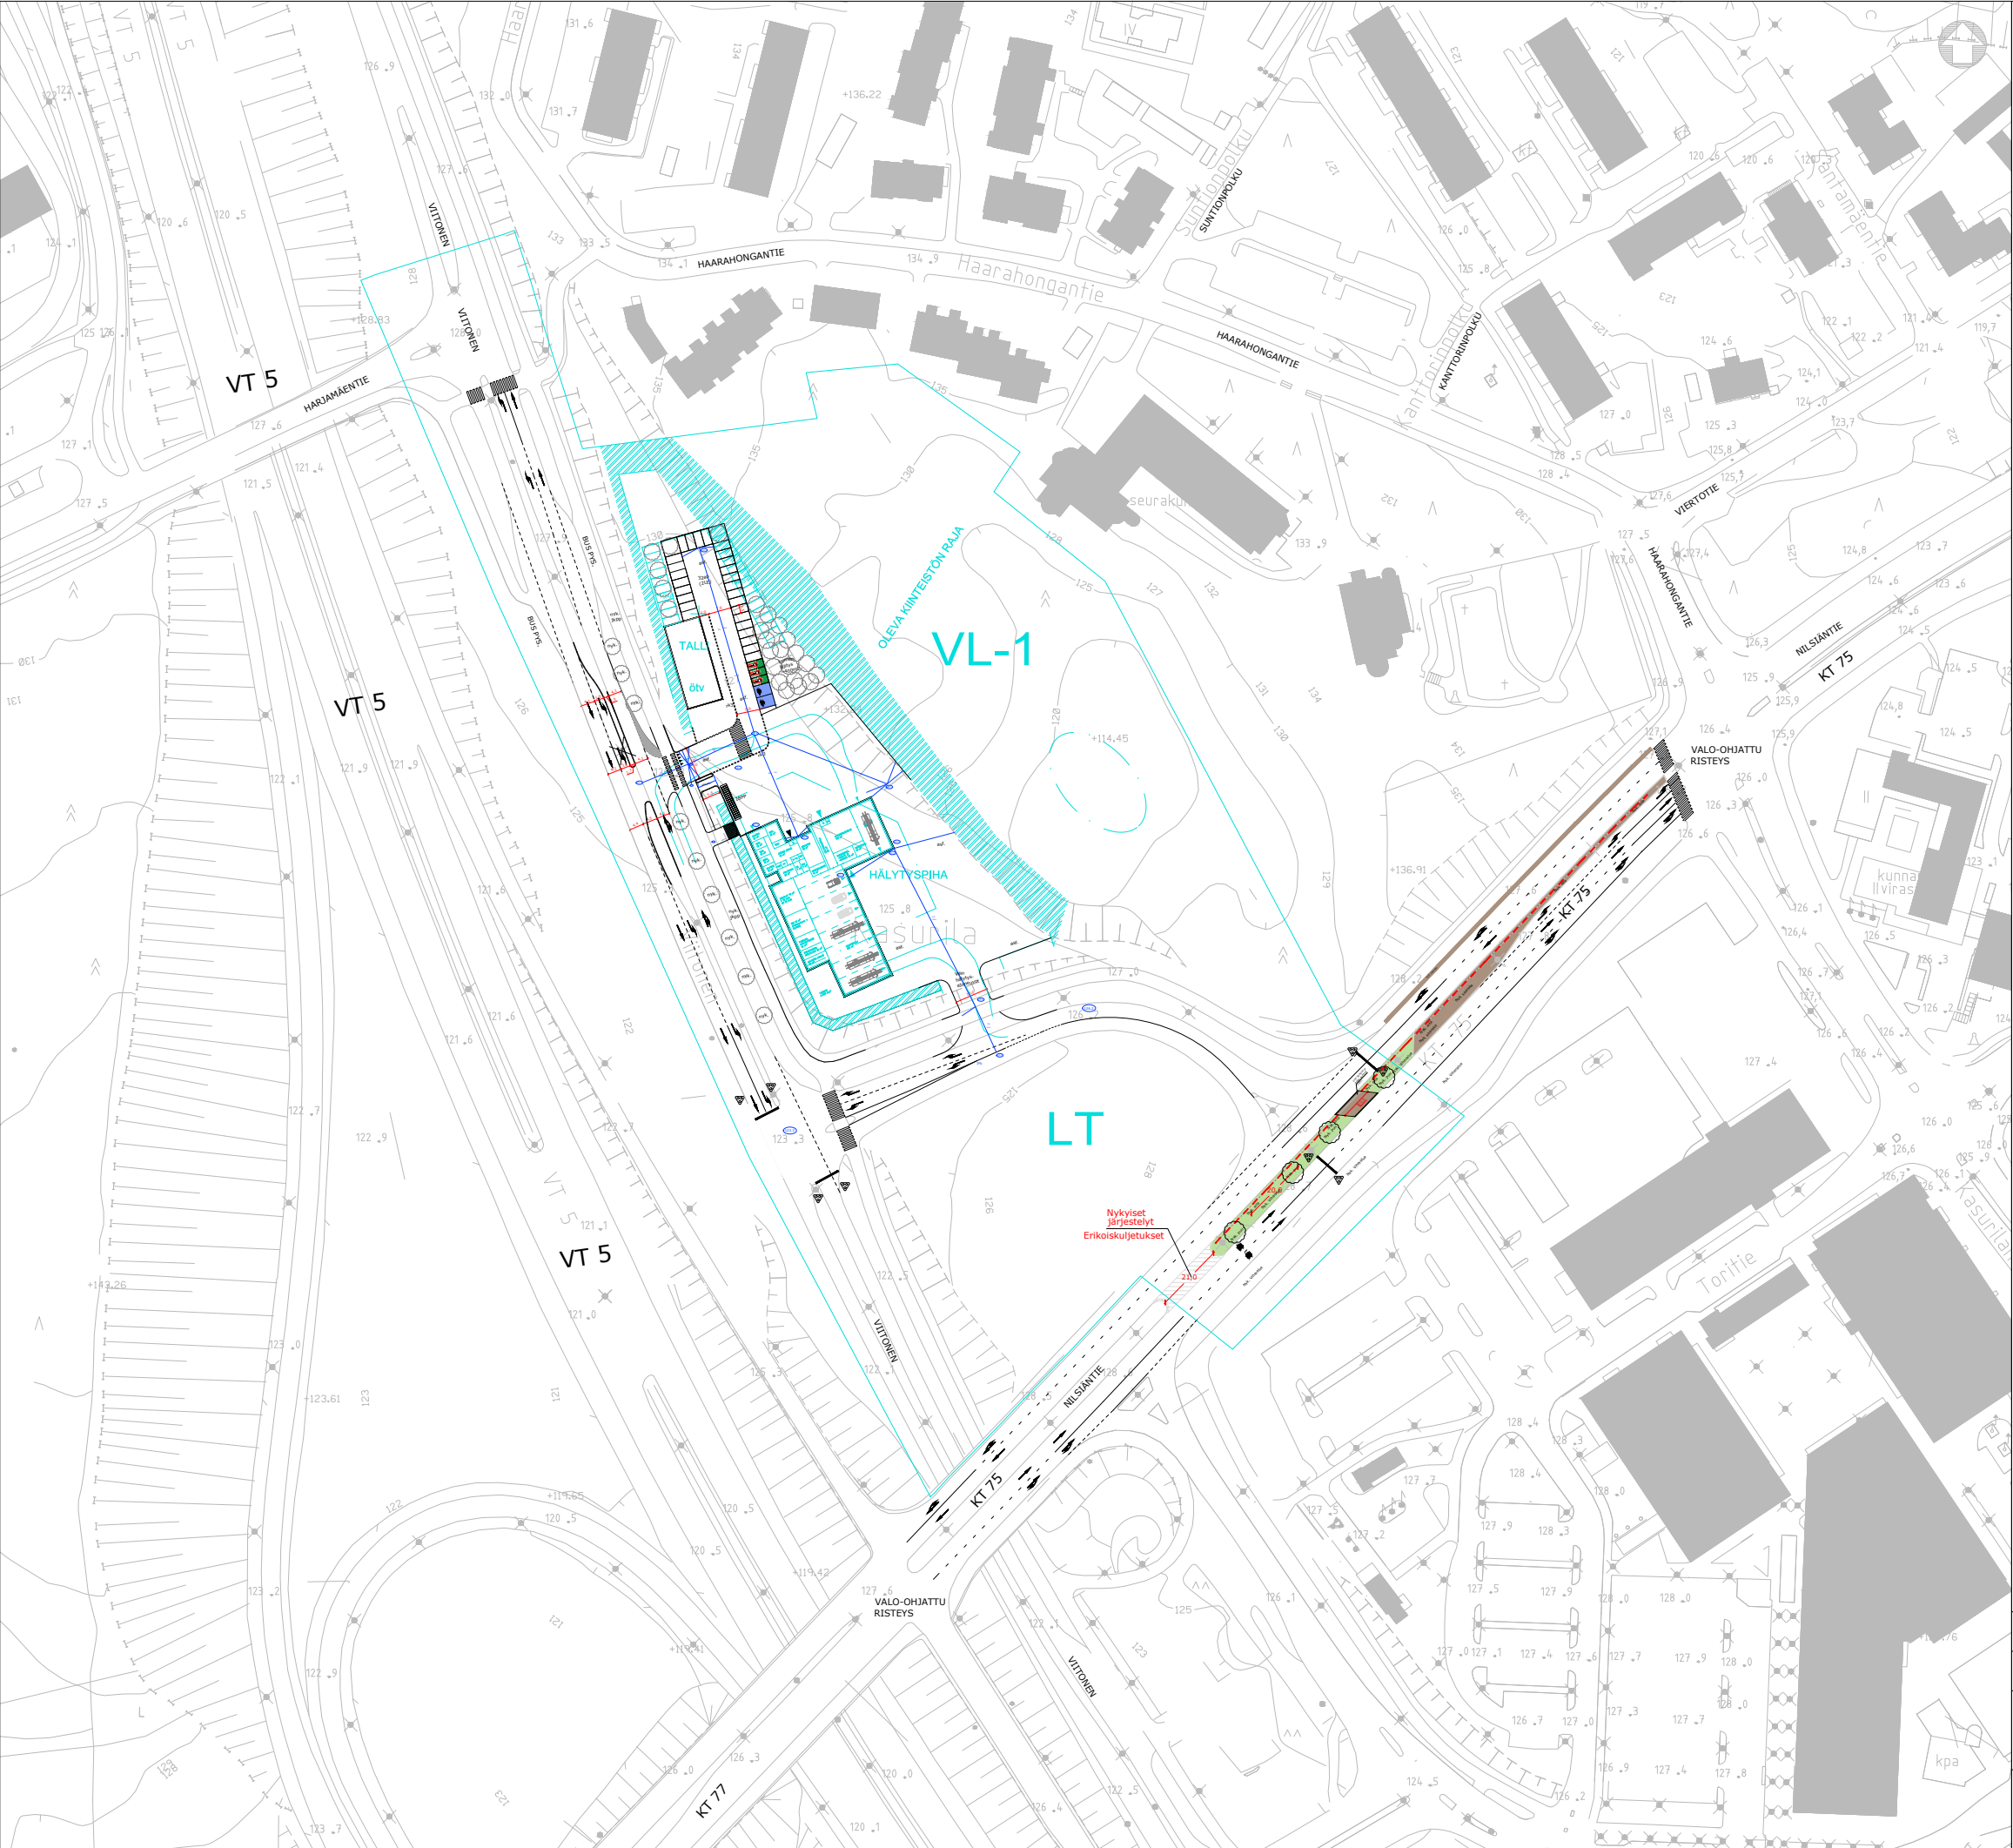

LUONNOS 14.12.2020

SIILIJÄRVEN PALOASEMA

LIIKENNEJÄRJESTELYT

ASEMAPIIRUSTUS



SUUNNITTELIJA
TARKASTAJA
PROJEKTIPÄÄLLIKKÖ

Tu Nguyen
Jouni Ikäheimo
Jouni Ikäheimo

PIIRUSTUSNUMERO
PÄIVÄMÄÄRÄ
KOORDINAATISTO
KORKEUSJÄRJESTELMÄ
PAPERIKOKO
MITTAKAAVA

-
-
ETRS-GK25
N2000
A3
1:2000

Pysäytysvalojen toimintatapa

EI HÄLYTYSAJONEUVOA



Perustila (pimeä)



HÄLYTYSAJONEUVO
TULOS



Vilkkuva keltainen
2 sekuntia



Kiinteä keltainen
3 sekuntia



Hälytystila
Punainen
vuorovilkku
60 sekuntia



HÄLYTYSAJONEUVO
MENNYT




Vilkkuva keltainen
5 sekuntia



Perustila (pimeä)

Pysäytysvalot ohjataan
päälle hyökkäyssuunnittain

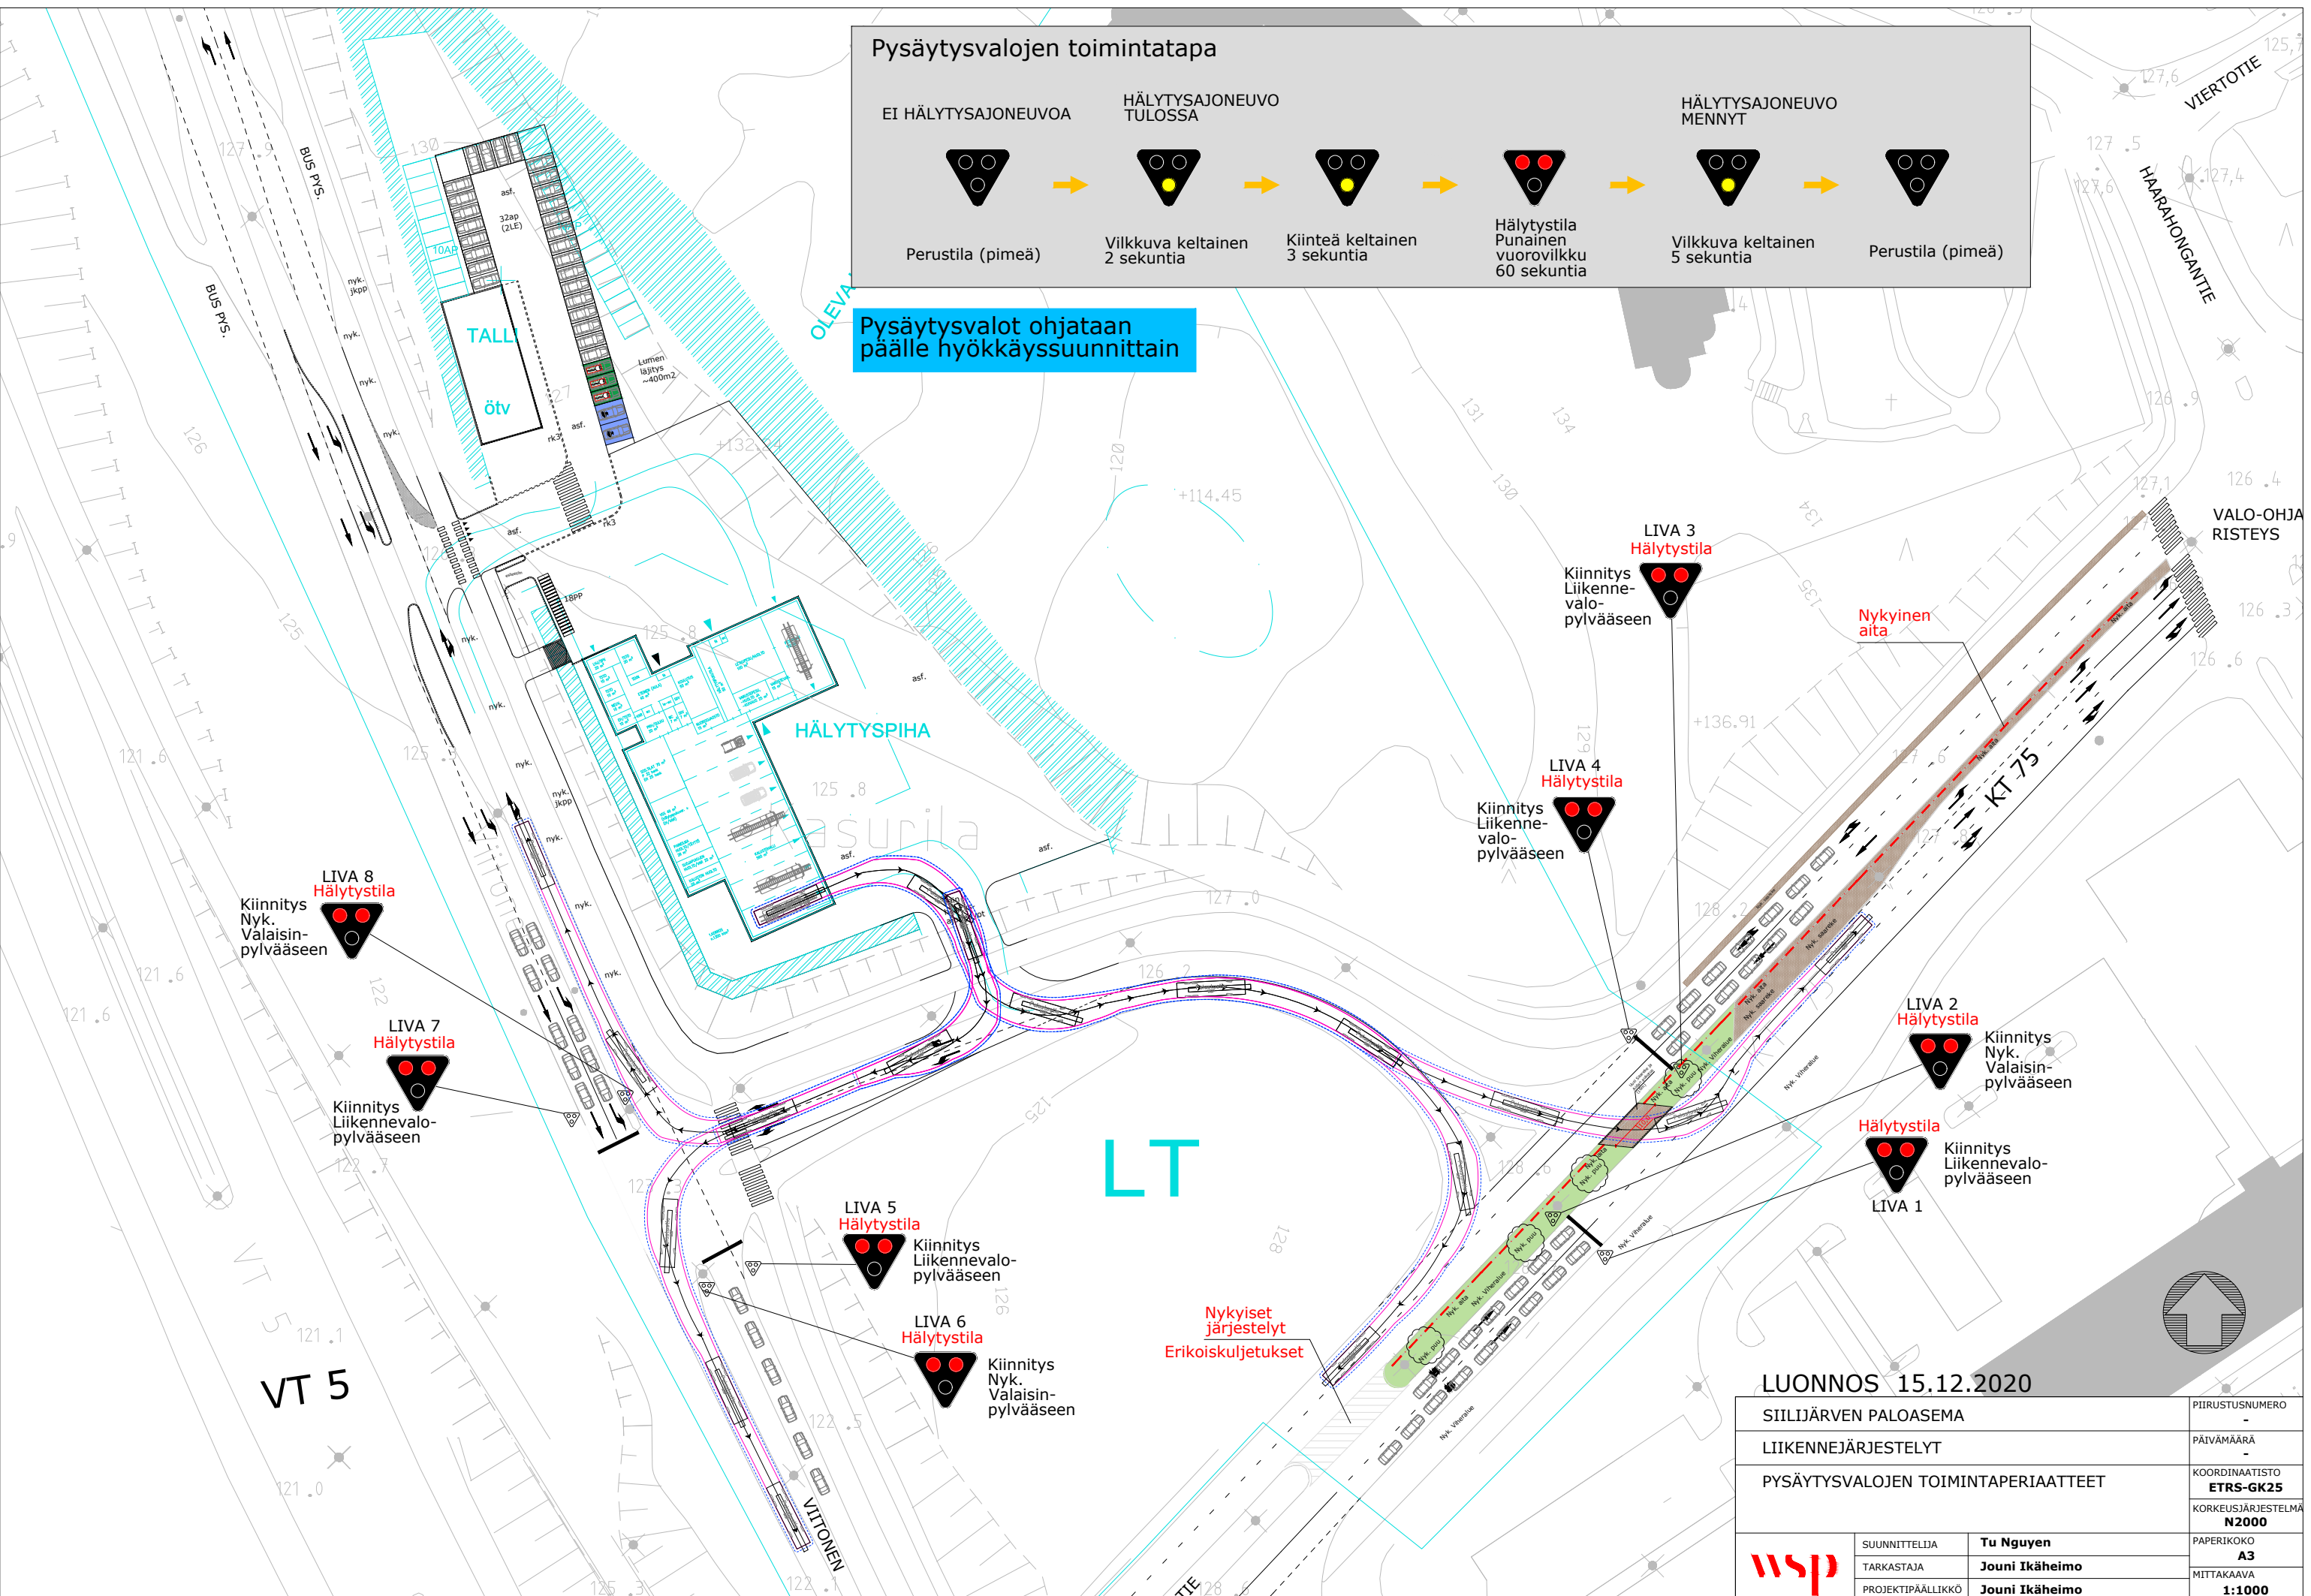

LUONNOS 15.12.2020

SIILIJÄRVEN PALOASEMA

LIIKENNEJÄRJESTELYT

PYSÄYTYSVALOJEN TOIMINTAPERIAATTEET





SUUNNITTELIJA
TARKASTAJA
PROJEKTIPÄÄLLIKKÖ

Tu Nguyen
Jouni Ikäheimo
Jouni Ikäheimo


PIIRUSTUSNUMERO
PÄIVÄMÄÄRÄ
KOORDINAATISTO
KORKEUSJÄRJESTELMÄ
PAPERIKOKO
MITTAKAAVA

-
-
ETRS-GK25
N2000
A3
1:1000

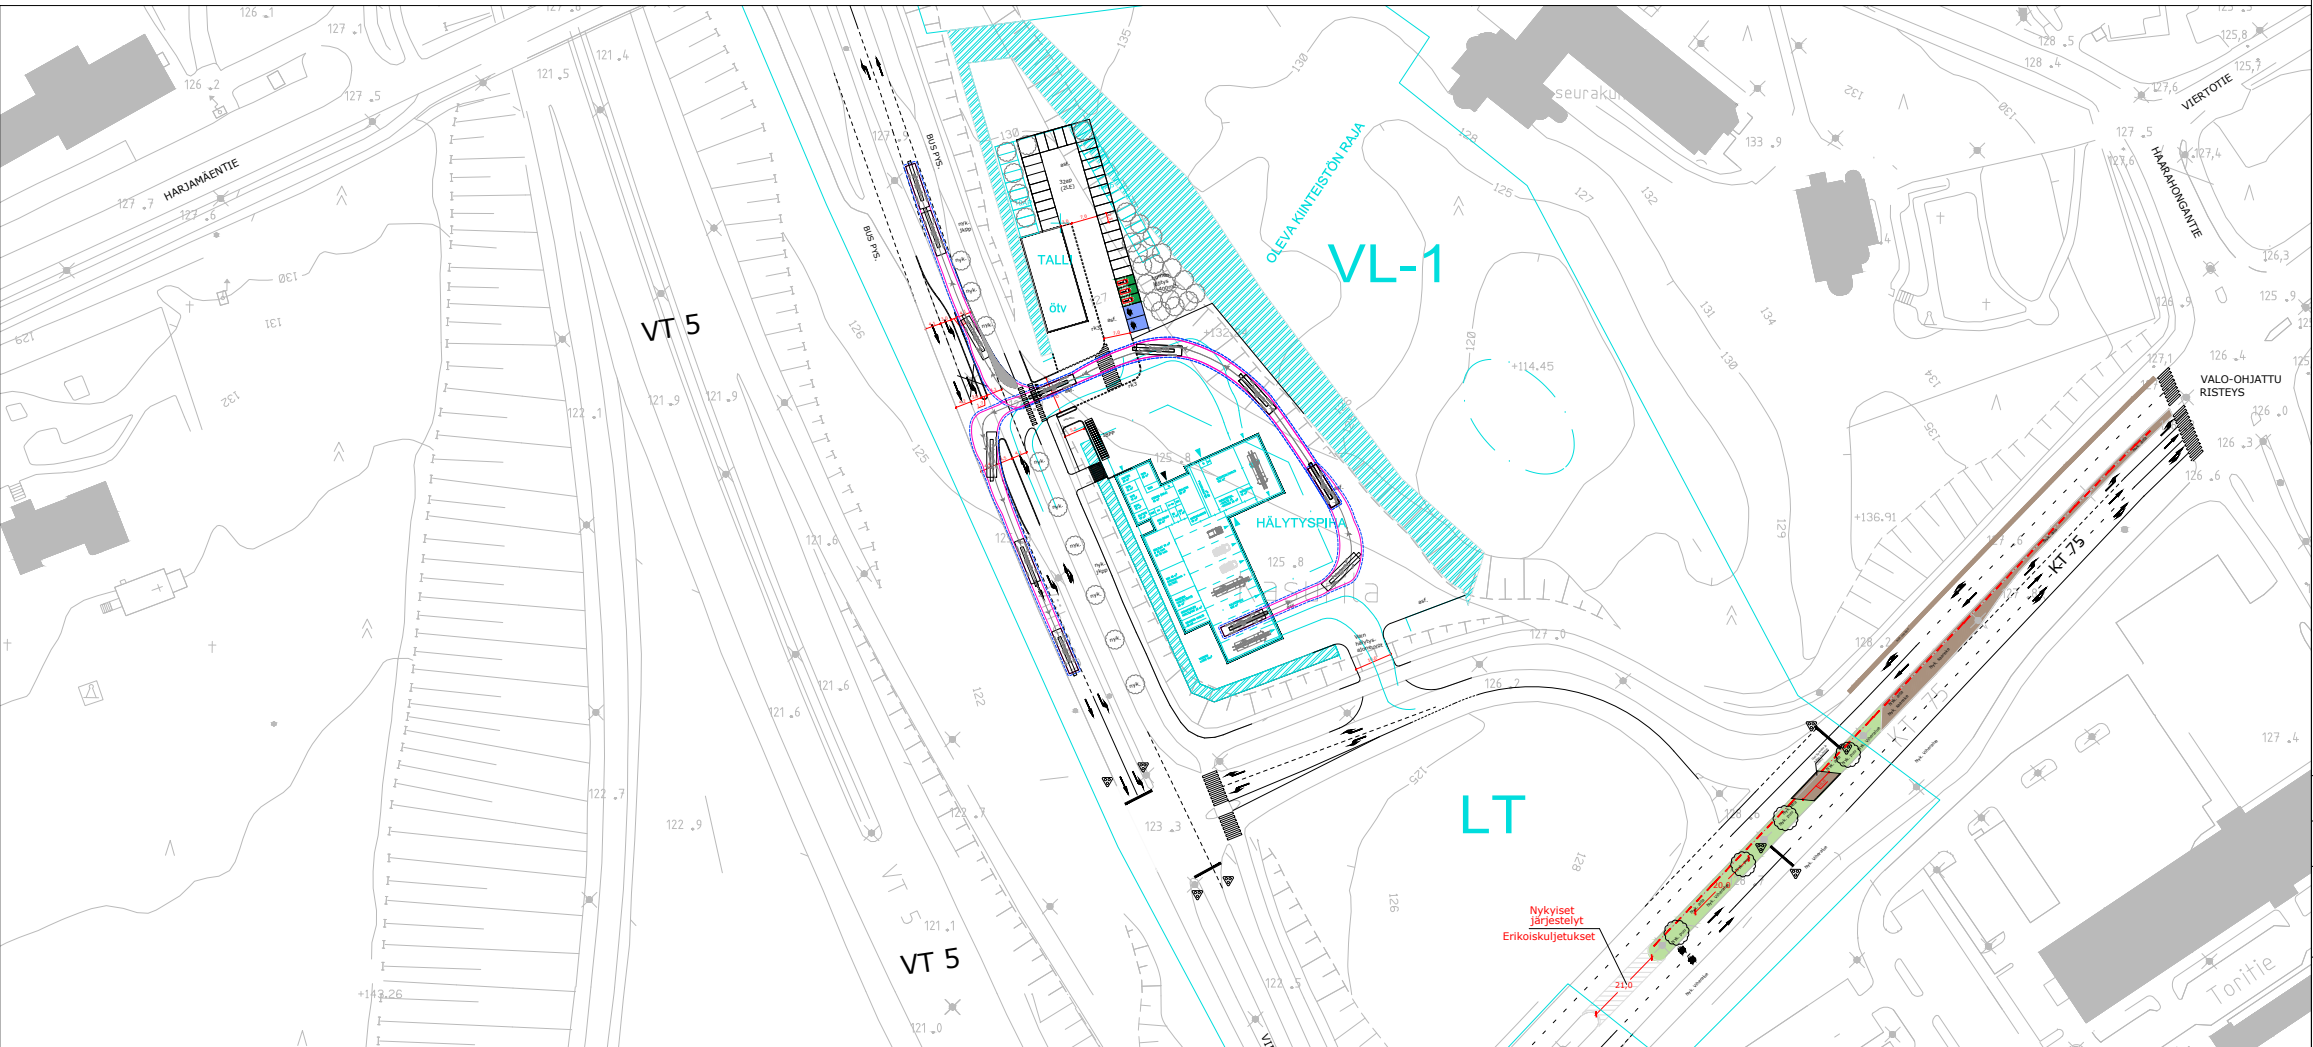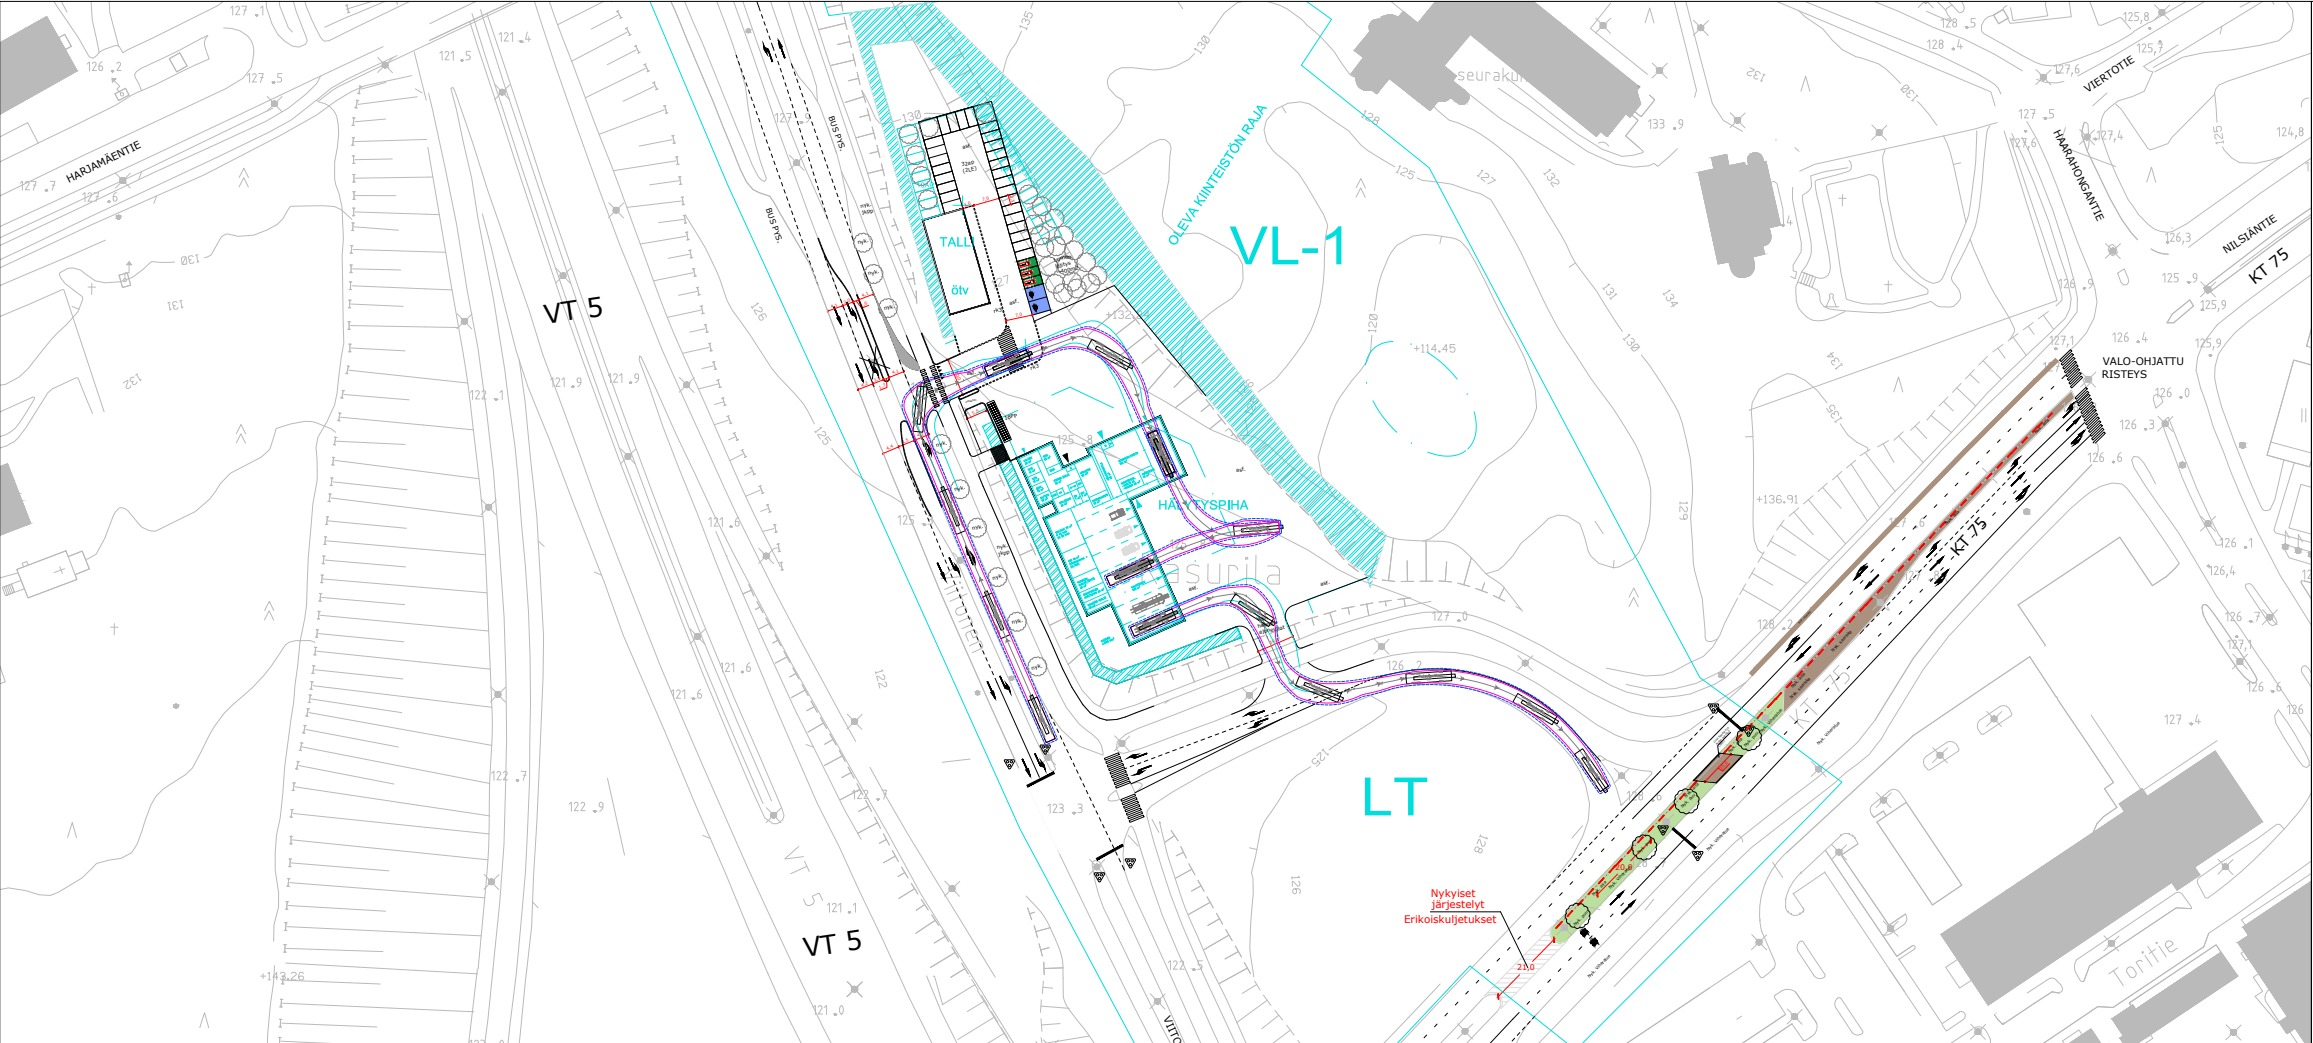

PELASTUSTIE TIKASAUTO

PITUUS = 12,0 m
LEVEYS = 2,6 m
KORKEUS = 4,2 m
KÄÄNTÖSÄDE (SISÄ) = 5,5 m
KÄÄNTÖSÄDE (ULKO) = 12,5 m

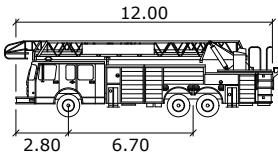

LUONNOS 14.12.2020

SIILIJÄRVEN PALOASEMA

AJOURATARKASTELUT

LIIKENNEJÄRJESTELYT



SUUNNITTELIJA	Tu Nguyen
TARKASTAJA	Jouni Ikäheimo
PROJEKTIPÄÄLLIKÖ	Jouni Ikäheimo

PIIRUSTUSNUMERO	-
PÄIVÄMÄÄRÄ	-
KOORDINAATISTO	ETRS-GK25
KORKEUSJÄRJESTELMÄ	N2000
PAPERIKOKO	A3
MITTAKAAVA	1:2000