

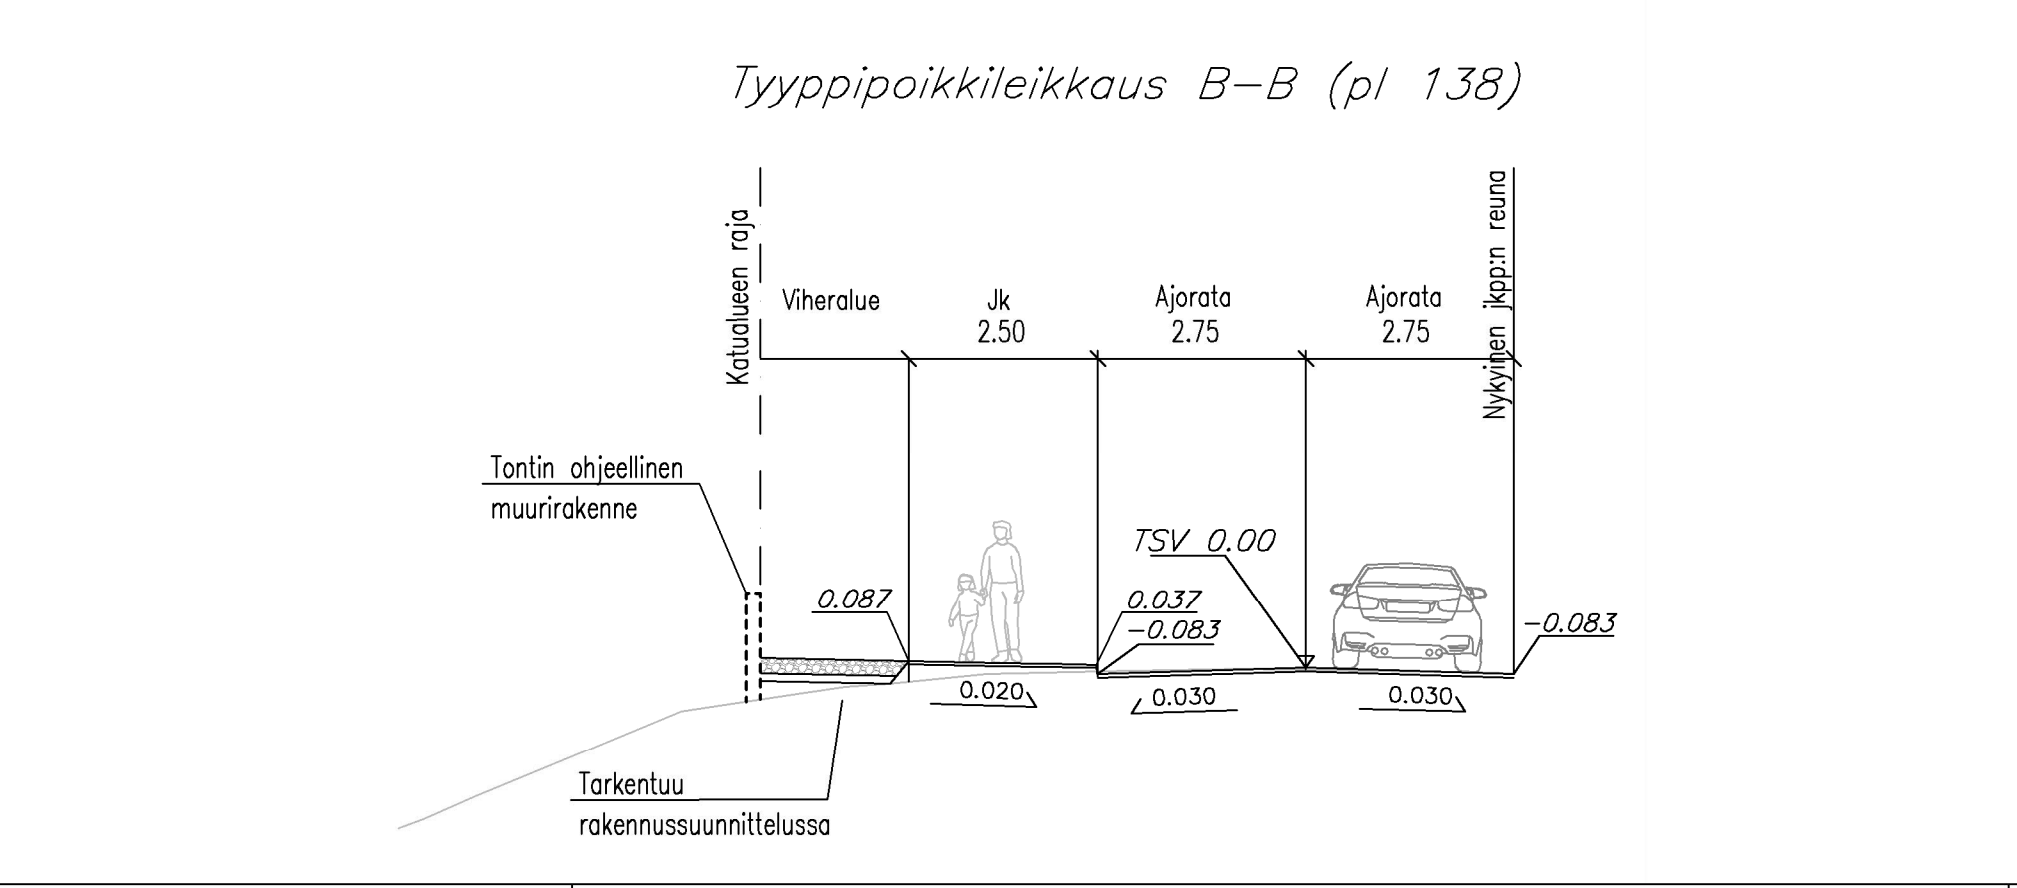


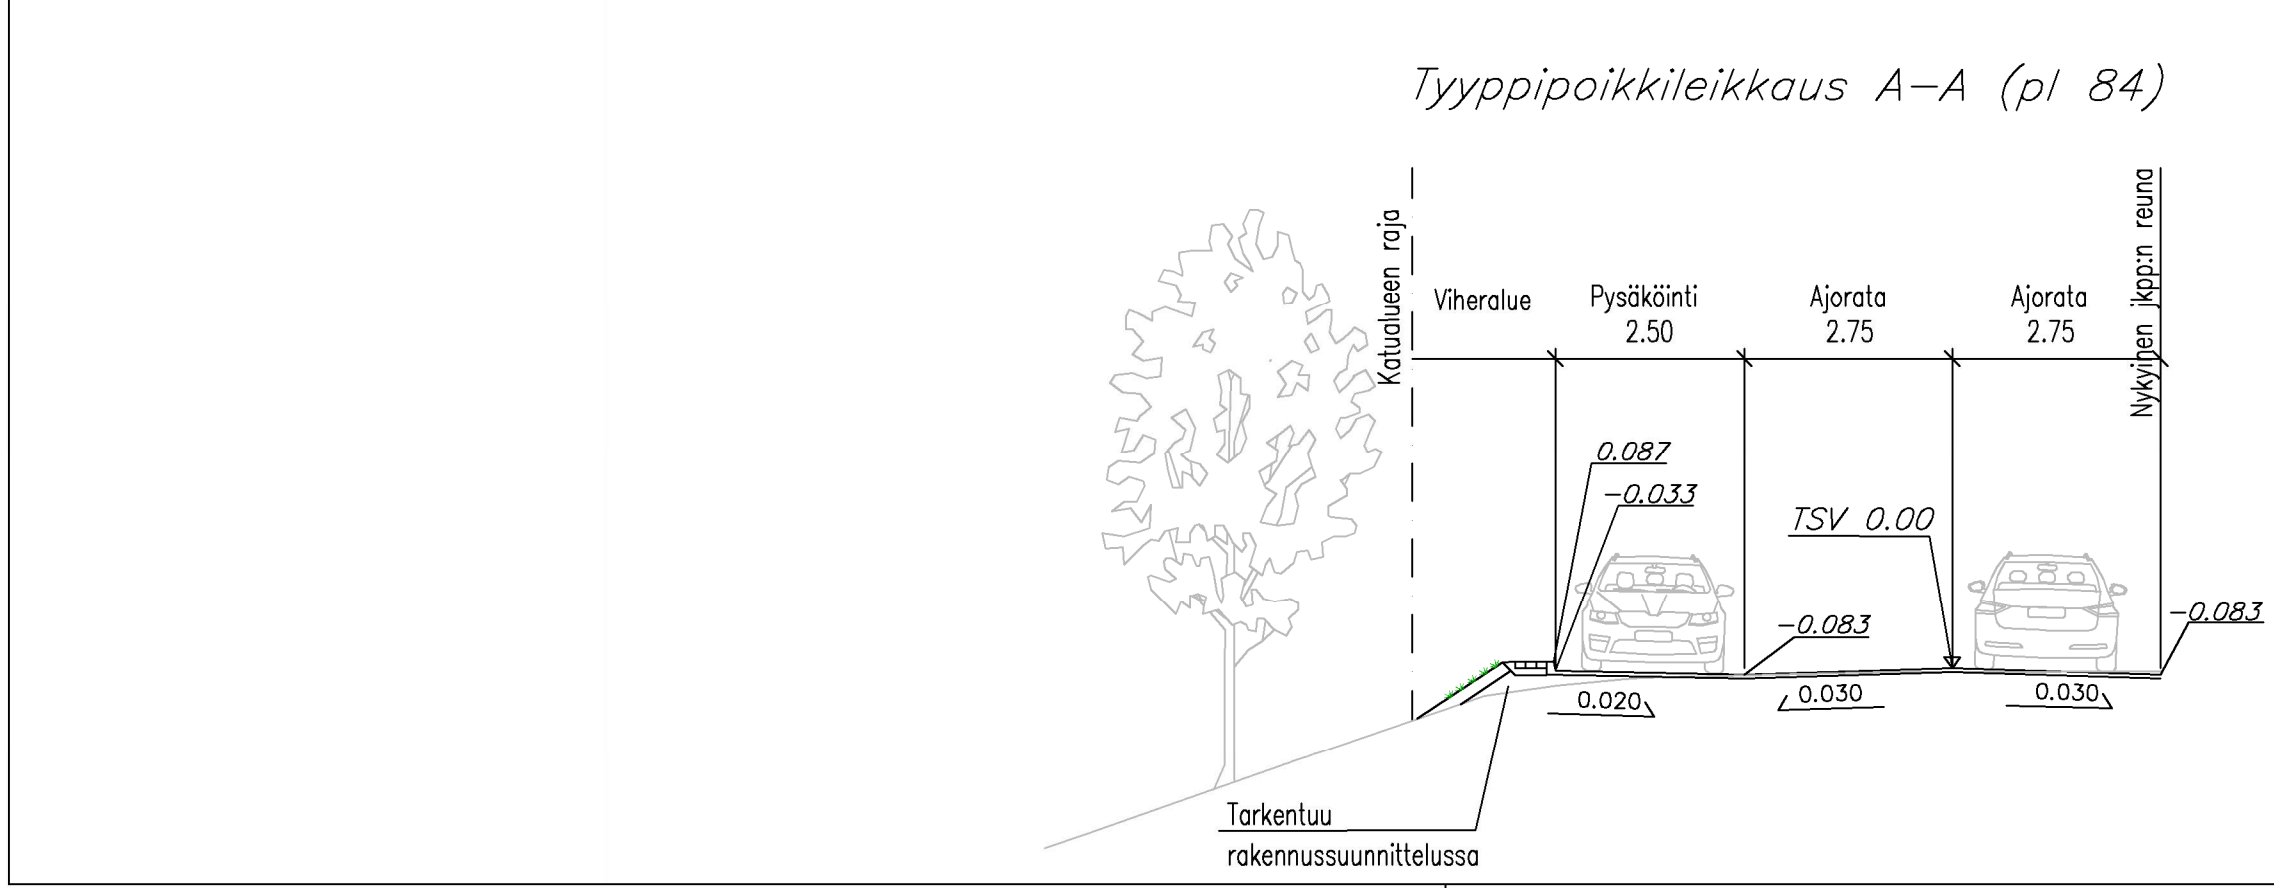

MERKINTÖJEN SELITYKSET

- Tontin raja
- Tontin numero
- Korttelin numero
- Suunniteltu kadun likimääräinen korko
- Paalutuslukema
- Nykyinen valaisinpylväs
- Katualueen rajat
- Asfaltti, ajorata
- Asfaltti, kevyen liikenteen väylä
- Nurmetus
- Betonikivi
- Kenttäkivi
- Varoitusalue huomiokivellä
- Reunakivi 12 cm
- Madallettu reunakivi
- Graniittinen luiskattu reunakivi
- Suojatie / pyörätien jatke

- Ohjeellinen hulevesijärjestelmä
- Hulevesikaivo
- Nykyinen hulevesikaivo
- Hulevesiviemäriputki

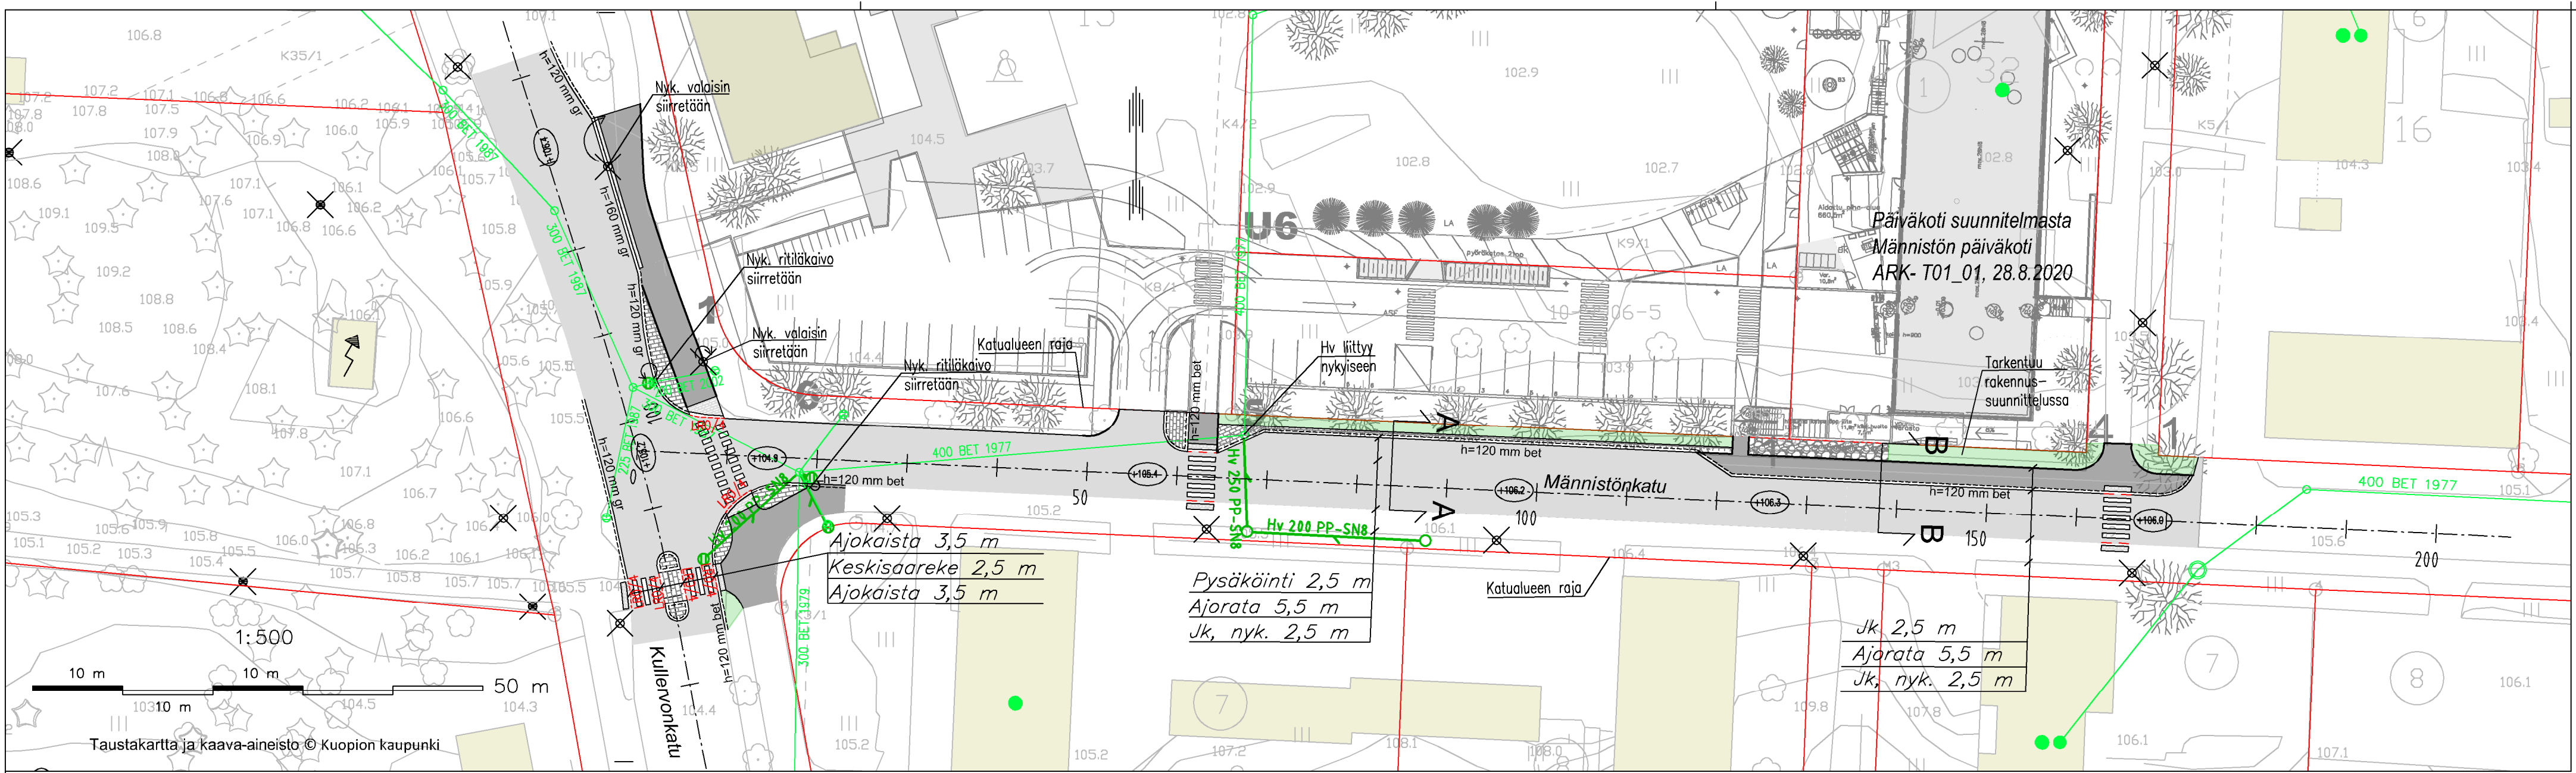

|   |         |                              |
|---|---------|------------------------------|
| KORKEUSJÄRJESTELMÄ N2000<br>KOORDINAATTIJÄRJESTELMÄ ETRS-GK27                                                                                      |         |                              |
| Liite on allekirjoitettu koneellisesti Kuopion kaupungin asianhallintajärjestelmässä.<br>Allekirjoituksen oikeellisuuden voi todentaa kirjaamasta. |         |                              |
| C   |         |                              |
| B   |         |                              |
| A   |         |                              |
| MUUTOS/TÄYDENNYYS   | PÄIVÄYS | NIMI                         |
| Kohde<br>MÄNNISTÖ 10<br>MÄNNISTÖNKATU<br>Kullervonkatu–Väinämöisenkatu                                                                             |         | Mittakaava<br>1:500<br>1:100 |
| Päiväys<br>1.3.2021   |         | Suunn. due<br>121            |
| Hyv.<br>ARI RÄSÄNEN   |         | As.nro<br>3667/2020          |
| Asemakort.<br>Suunn./ark.<br>PAULA PAKARINEN   |         | Projekti.nro<br>0059         |
| Pliit.   |         | Piir. nro<br>1               |
| Suunnittelija<br>Mari Kauppinen   |         |                              |
| Projektipäällikkö<br>Juha Antila   |         |                              |
| KUOPIO<br>KAUPUNKISUUNNITTELUPALVELUT, KUNNALLISTEKNINEN SUUNNITTELU<br>PL 1097 (SUOKATU 42), 70111 KUOPIO<br>(017)182 111, www.kuopio.fi          |         |                              |
| DESTIA<br>DESTIA OY, Infra-suunnittelu<br>Ohjelmakaari 10<br>40500 JYVÄSKYLÄ<br>020 444 111 (vaihde)<br>esunimi.sukunimi@destia.fi                 |         |                              |