



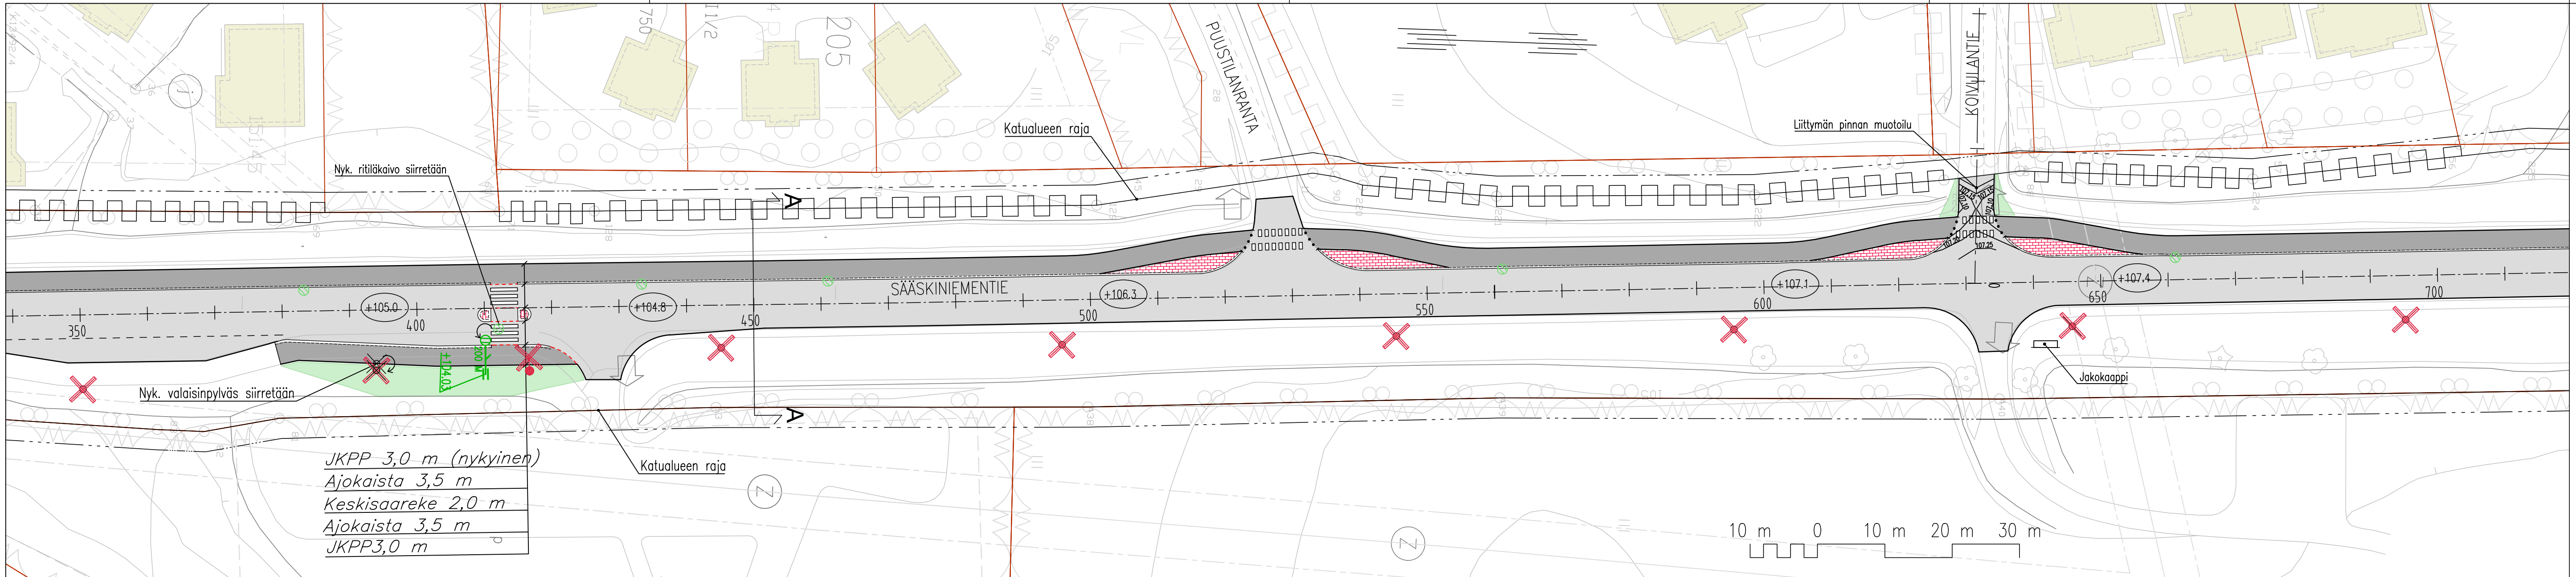


Tyypipolkkileikkaus A-A (pl 450)

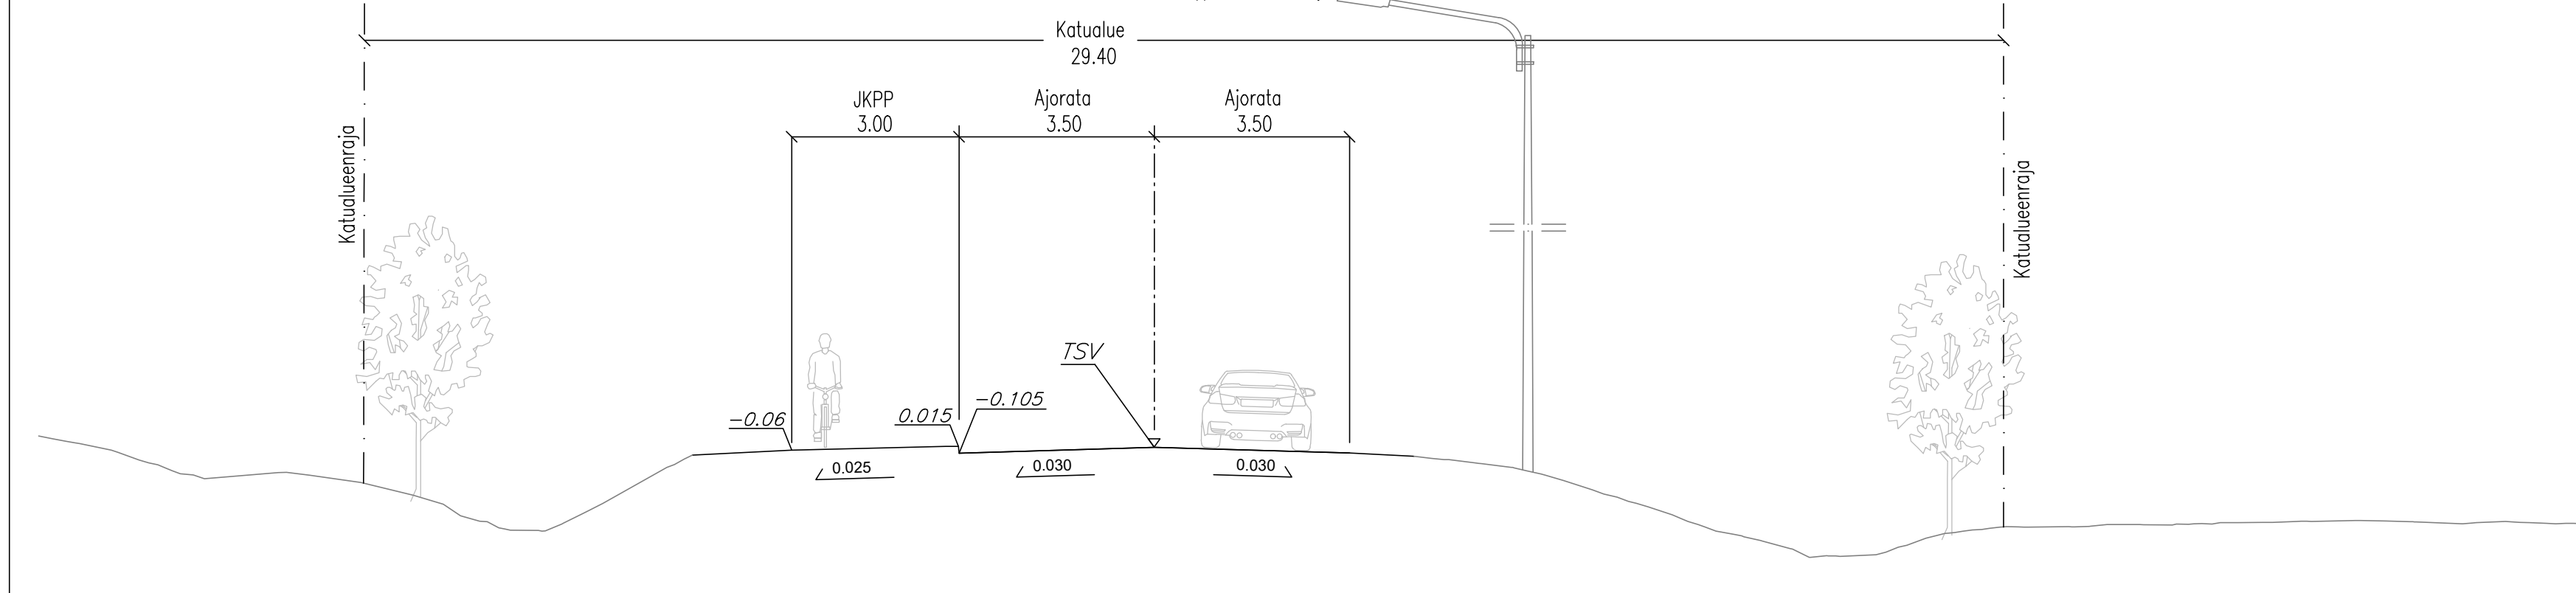

MERKINTÖJEN SELITYKSET

	Tontin raja		Asfaltti, ajorata		Nykyinen valaisinpylväs
	Tontin numero		Asfaltti, yhdistetty pyörätie ja jalkakäytävä		Uusi LED-valaisin
	Korttelin numero		Nurmetus		Uusi valaisinpylväs
	Suunniteltu kadun likimääräinen korko		Betonikivi, punainen Voidaan käyttää kohteesta purettavaa kiveä		
	Paalutuslukema		Nykyinen kiveys		
	Leikkaus		Reunakivi 12 cm, liukuvalettu		Ohjeellinen hulevesijärjestelmä
	Katualueen rajat		Madallettu reunakivi		Hulevesikaivo
			Asfalttiviiste		Hulevesiviemäriputki
			Suojatie / pyörätien jatke		Nykyinen hulevesikaivo
			Rumpu		

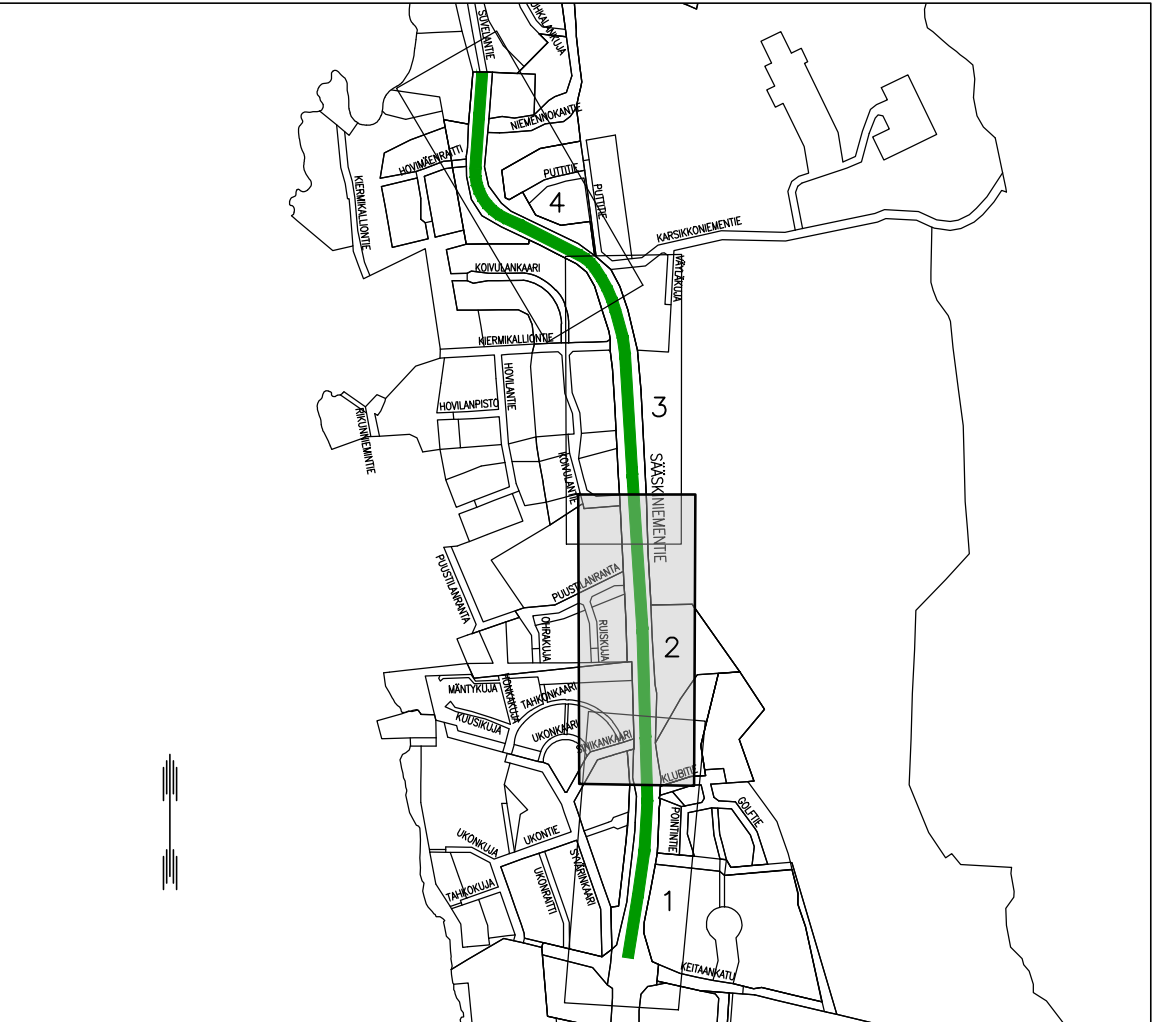

KORKEUSJÄRJESTELMÄ N2000
KOORDINAATTIJÄRJESTELMÄ ETRS-GK27

Liite on allekirjoitettu koneellisesti Kuopion kaupungin asianhallintajärjestelmässä.
Allekirjoituksen oikeellisuuden voi todentaa kirjaamosta.

C		
B		
A		
MUUTOS/TÄYDENNYS	PÄIVÄYS	NIMI
Kohde TAHKO 51 SÄÄSKINIEMENTIE KEITAANKATU-KÄÄNTÖPAIKKA plv 350-700	Piirustuksen sisältö ASEMAPIIRUSTUS POIKKILEIKKAUS A-A Päiväys 29.1.2021 Hyv. ARI RÄSÄNEN Asemak. tark. PAULA PAKARINEN Suunn./Tark. PAULA PAKARINEN Piirt.	Mittakaava 1:500 1:100 Suunn. alue 701 As.nro 5240/2020 Projektinro 0064 Piir. nro 2
DESTIA KAUPUNKISUUNNITTELUPALVELUT, KUNNALLISTEKNINEN SUUNNITTELU PL 1097 (SUOKATU 42), 70111 KUOPIO (017)182 111, www.kuopio.fi	Suunnittelija Mari Kauppinen Projektipäällikkö Juha Antila	