


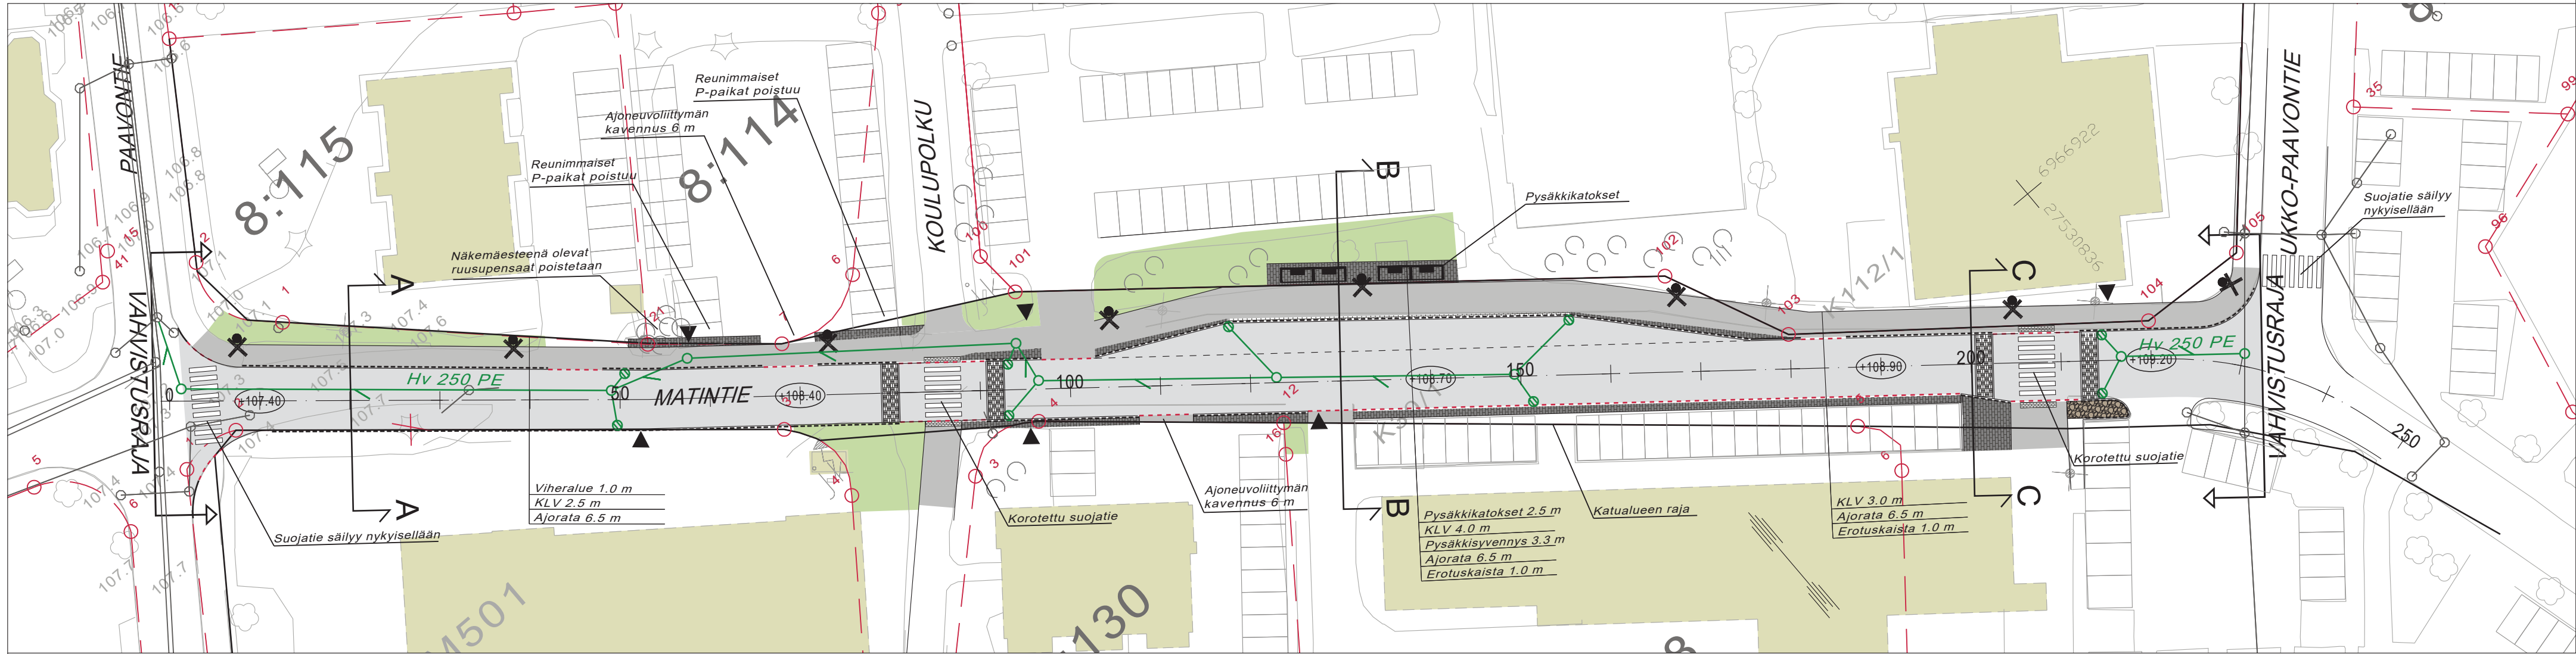

MERKINTÖJEN SELITYKSET

- 5

12

+92.6

450

A

A

X

Tontin/tilan raja,rajapyykki ,numero

Tontin/tilan numero

Korttelin numero

Suunniteltu kadun likimääräinen korko

Paalutuslukema

Leikkaus

Uusi valaisin

Rakennus

Katualueen rajat

Poistettava lehtipuu
- Luonnonkivipäälyste

Luonnonkivipäälyste

Asfaltti, ajorata

Asfaltti, jk/pp

Seulanpääkiveys

Korotettu suojatie

Madallettu reunakivi

Reunakivi 12cm

Hulevesiviemärit nykyiset




Hulevesikaivo, nykyiset

Hulevesikaivo

Huleveden tarkastuskaivo

Hulevesiviemäriputki

Huleveden tonttiliittymä

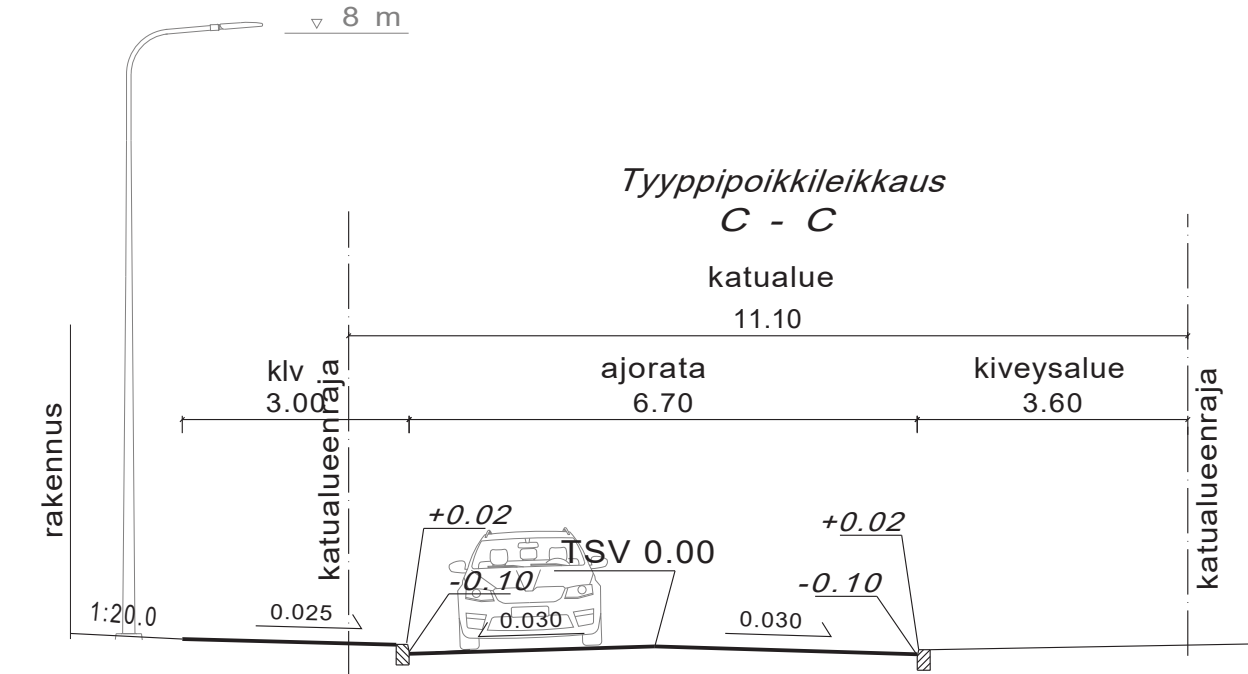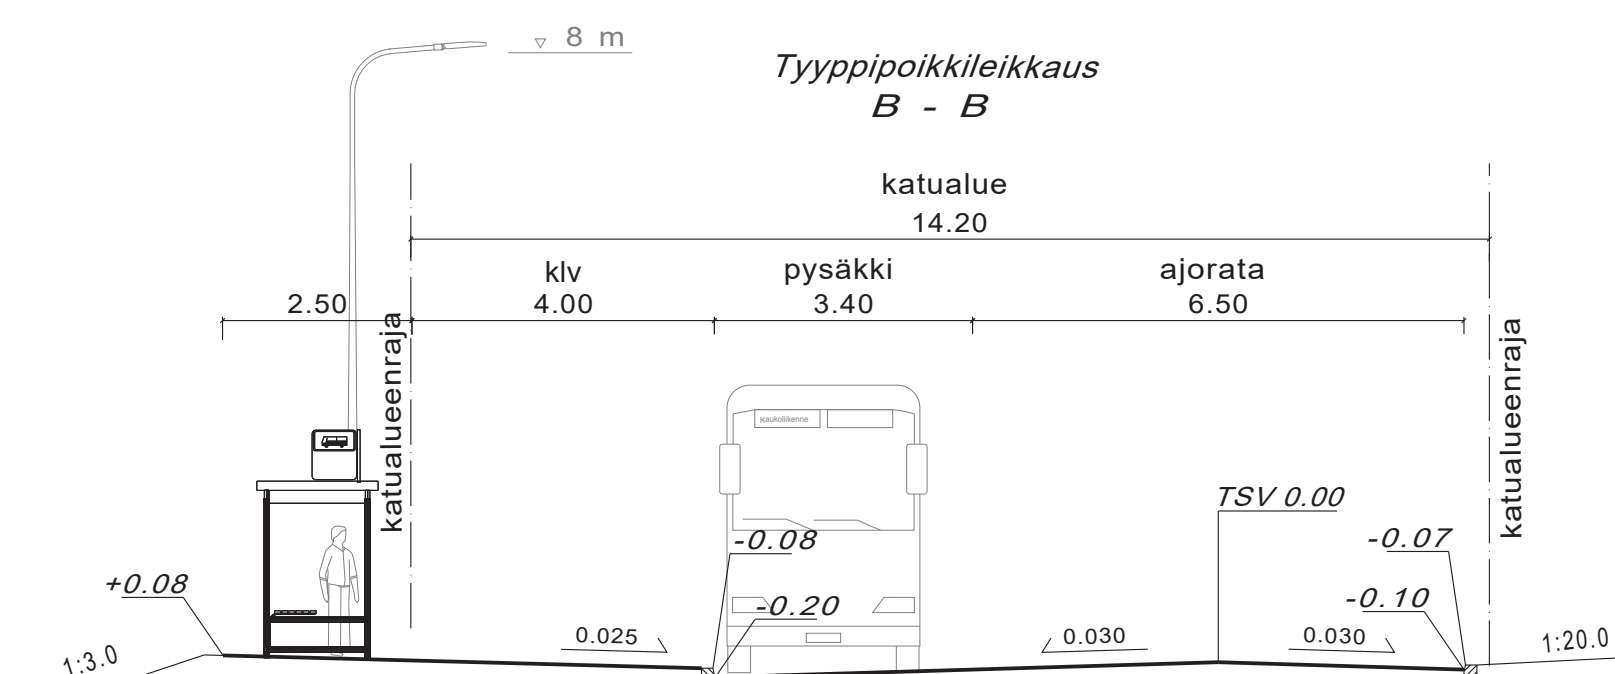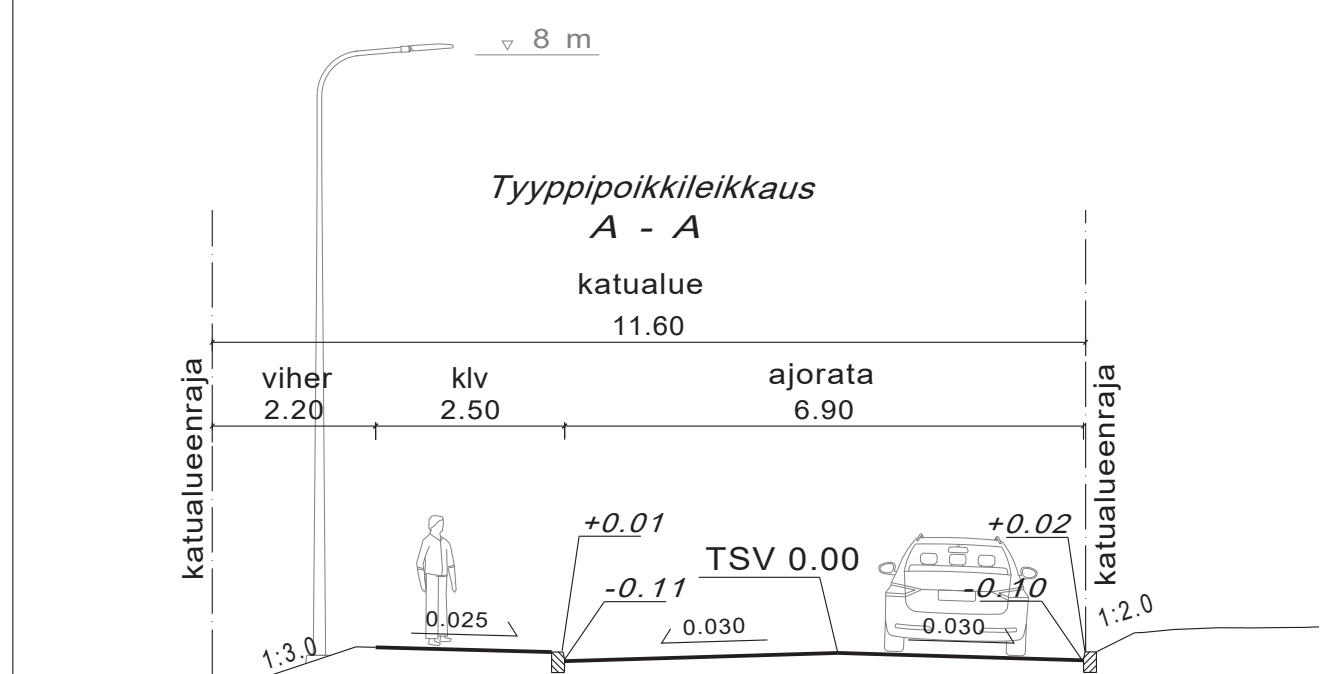

Suunnitelma-aineisto © Kuopion kaupunki 2021

KORKEUSJÄRJESTELMÄ N2000
KOORDINAATTIJÄRJESTELMÄ ETRS-GK27

Liite on allekirjoitettu koneellisesti Kuopion kaupungin asianhallintajärjestelmässä.
Allekirjoituksen oikeellisuuden voi todentaa kirjaamosta.

C		
B		
A		
MUUTOS/TÄYDENNYS		PÄIVÄYS NIMI
Kohde	Piirustuksen sisältö	Mittakaava
NILSIÄ 50	ASEMAPIIRUSTUS	1:500
MATINTIE	POIKKILEIKKAUS	1:100
Paavontie - Ukko-Paavontie	Piirustuslaji	
	KATU- JA HULEVESISUUNNITELMA	
Päiväys	3.6.2021	Suunn. alue 701
Hyv.	A.Räsänen	As.nro 1578/2021
Asemak. tark.	K.Toikkanen	Projektiro 0100
Suunn./Tark.		Piir. nro
Piir.	A.-M.Korhonen	1

KUOPIO
KAUPUNKISUUNNITTELUPALVELUT, KUNNALLISTEKINEN SUUNNITTELU
PL 1097 (SUOKATU 42), 70111 KUOPIO
(017)182 111, www.kuopio.fi