


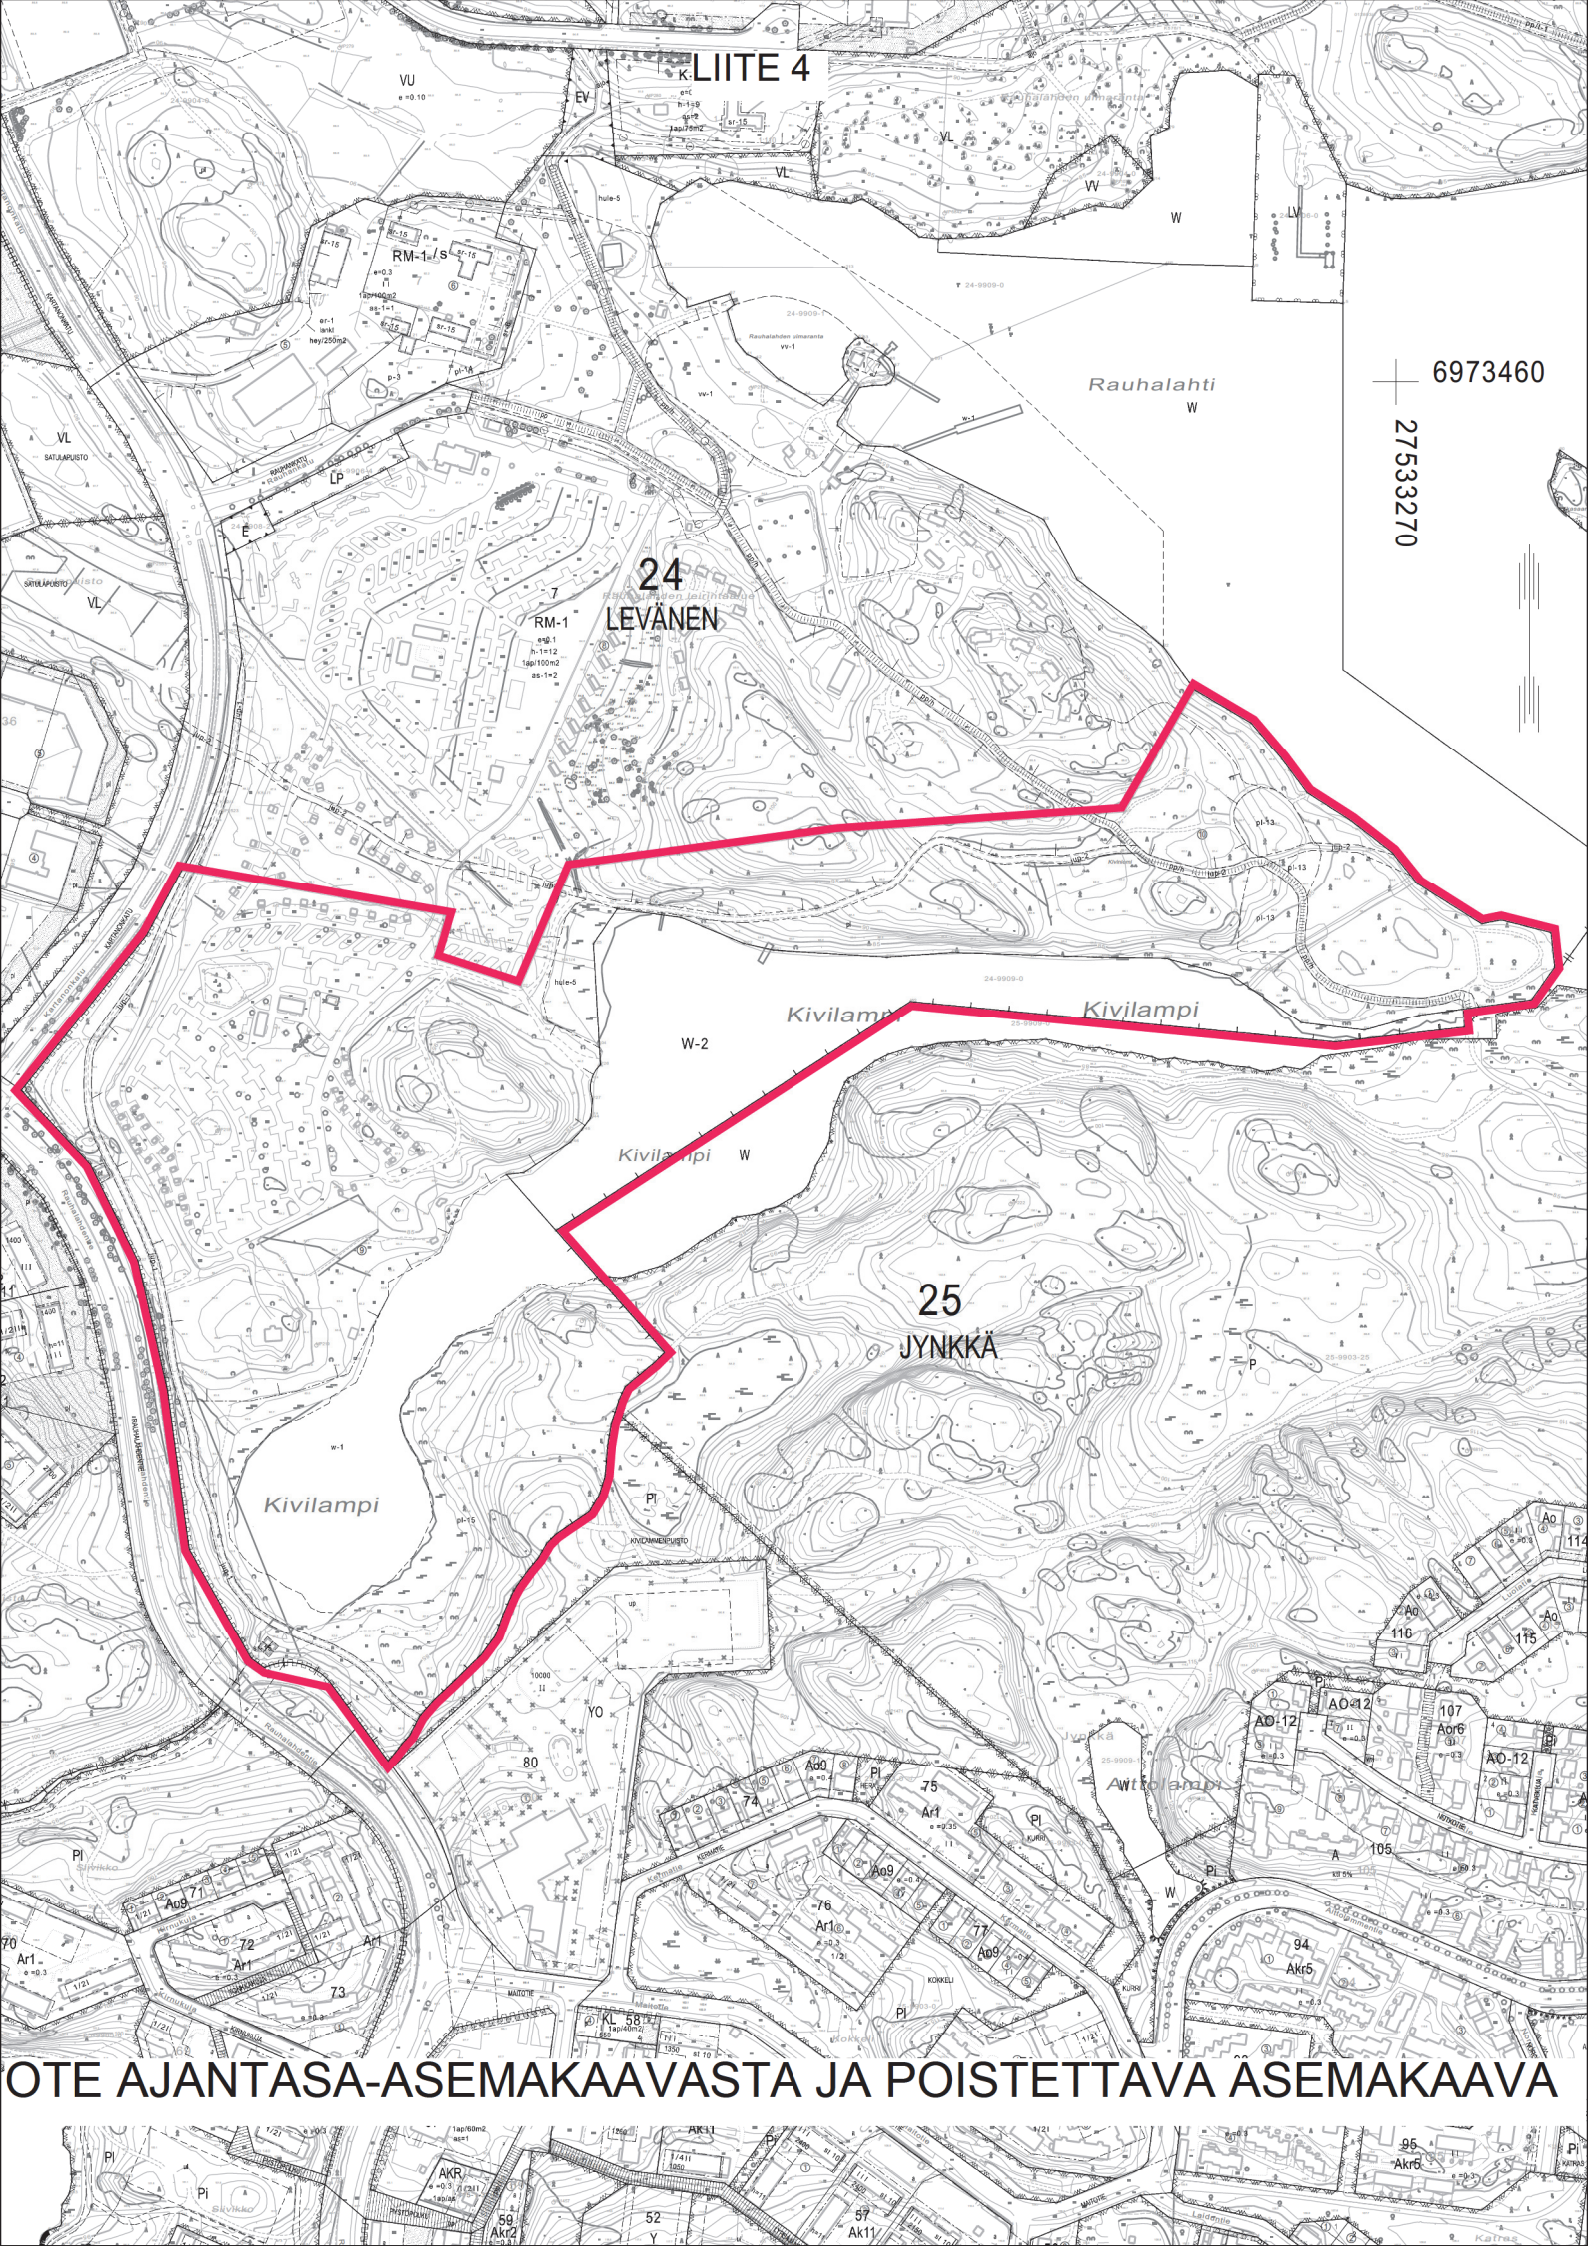

LIITE 4

6973460

27533270

24
LEVÄNEN

25
JYNKKÄ

Kivilampi

Kivilampi

Kivilampi

Ajantasajärvi

OTE AJANTASA-ASEMAKAAVASTA JA POISTETTAVA ASEMAKAAVA