
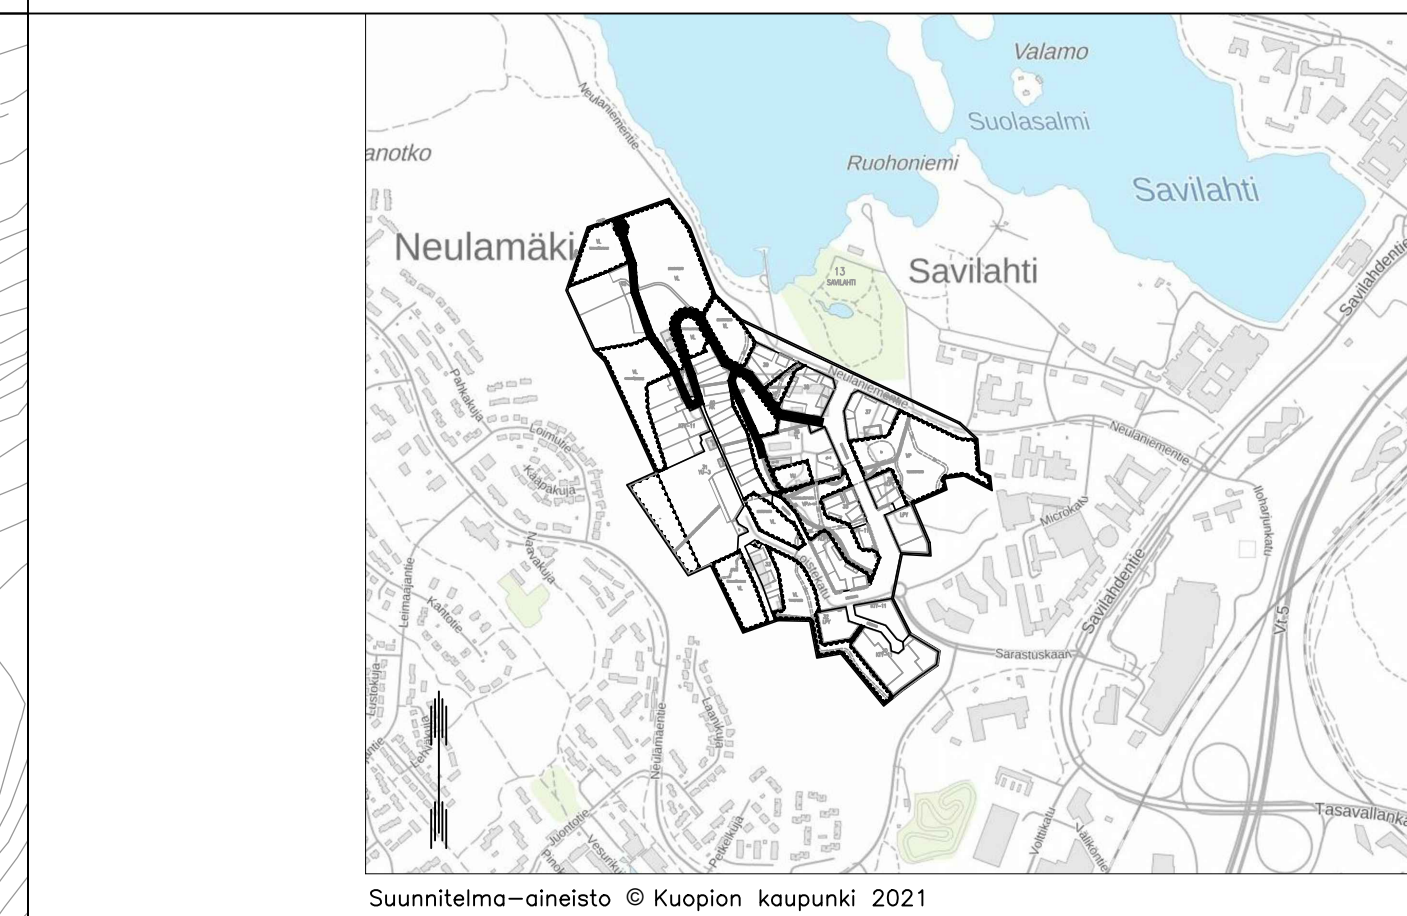
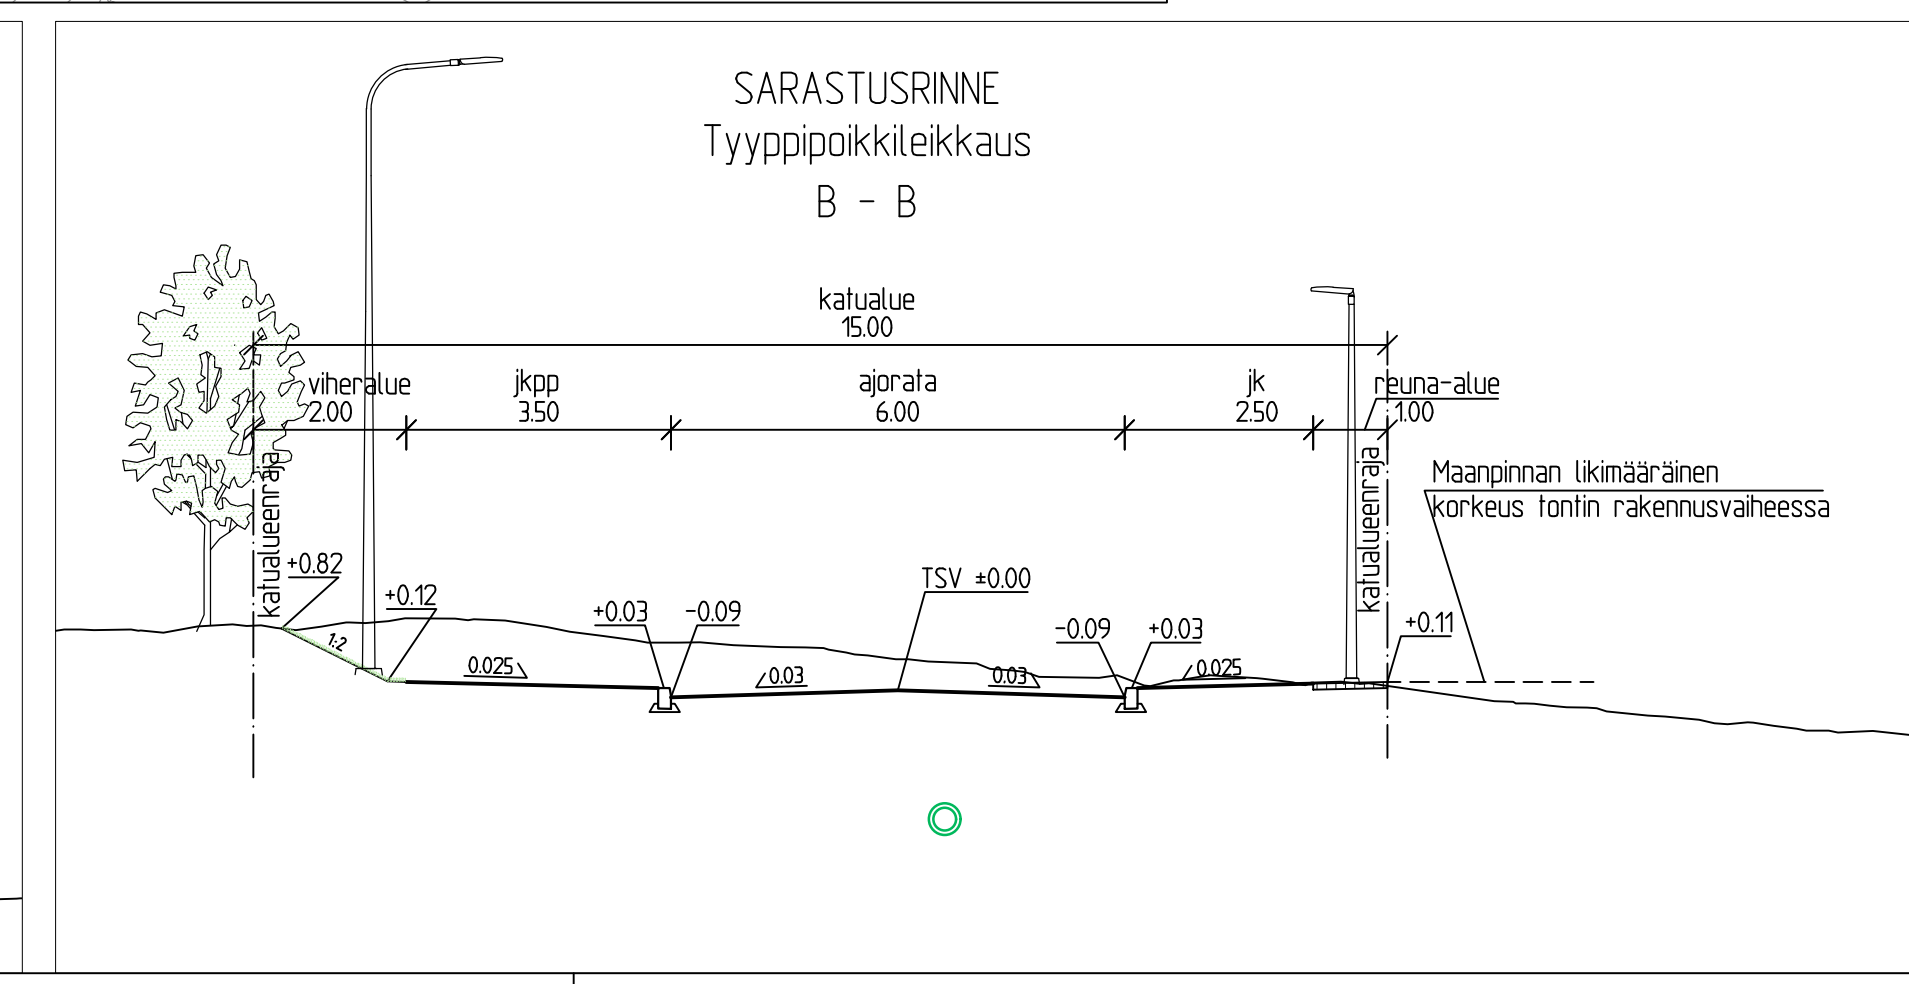
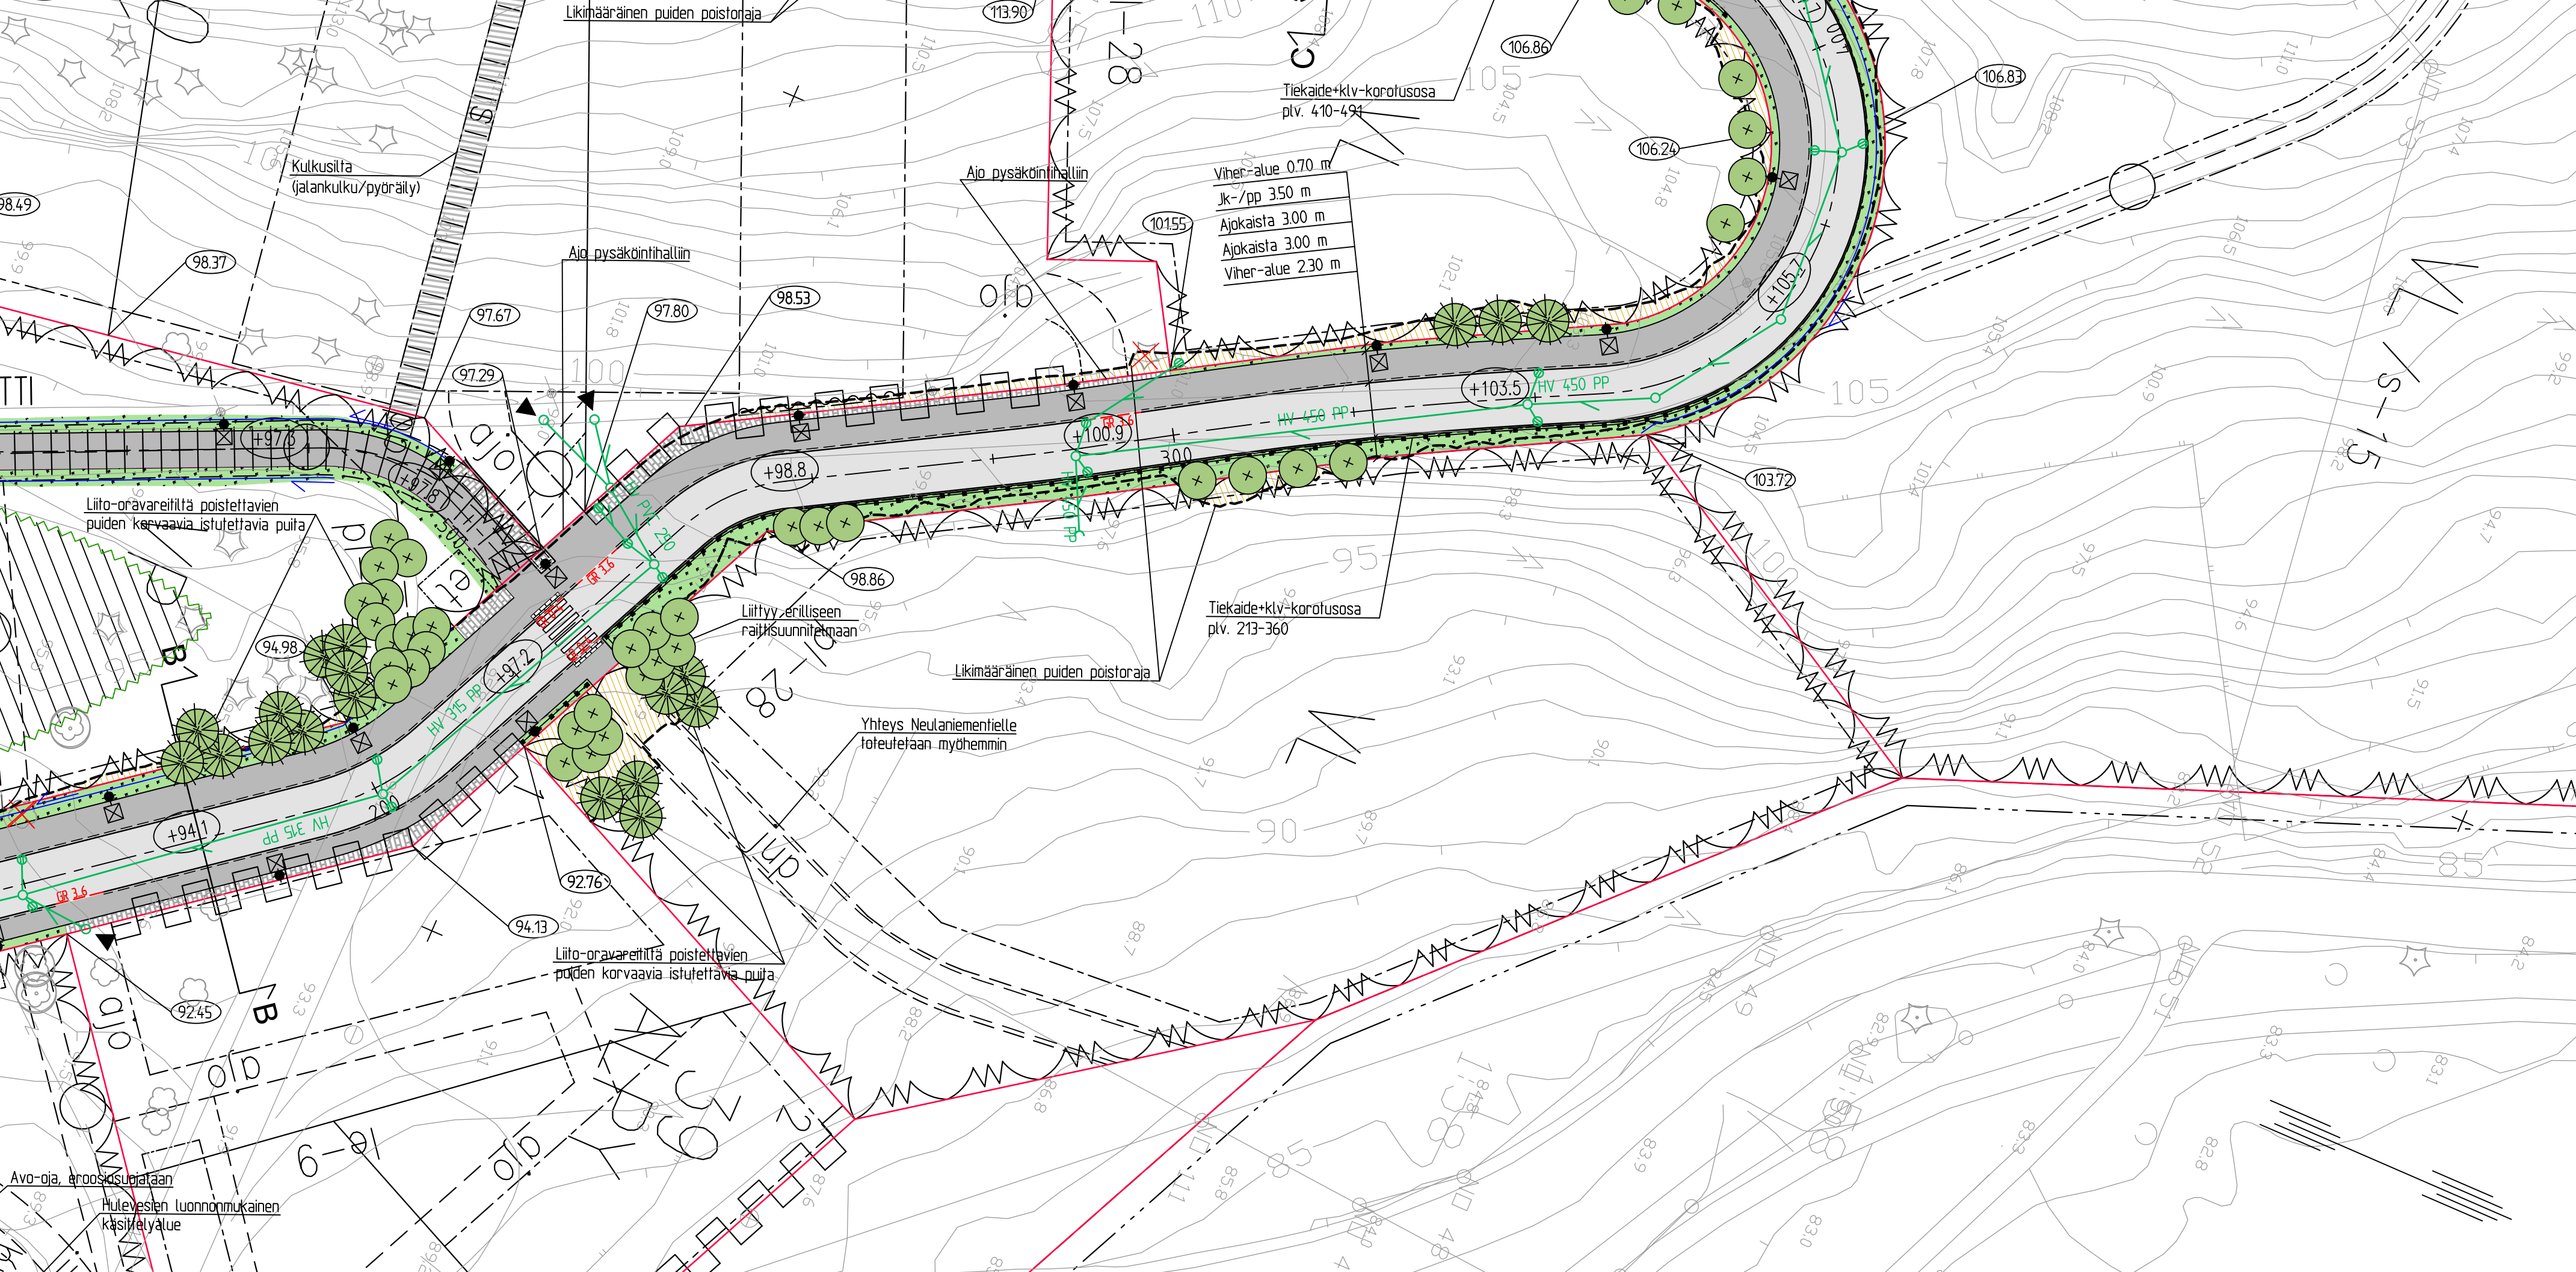


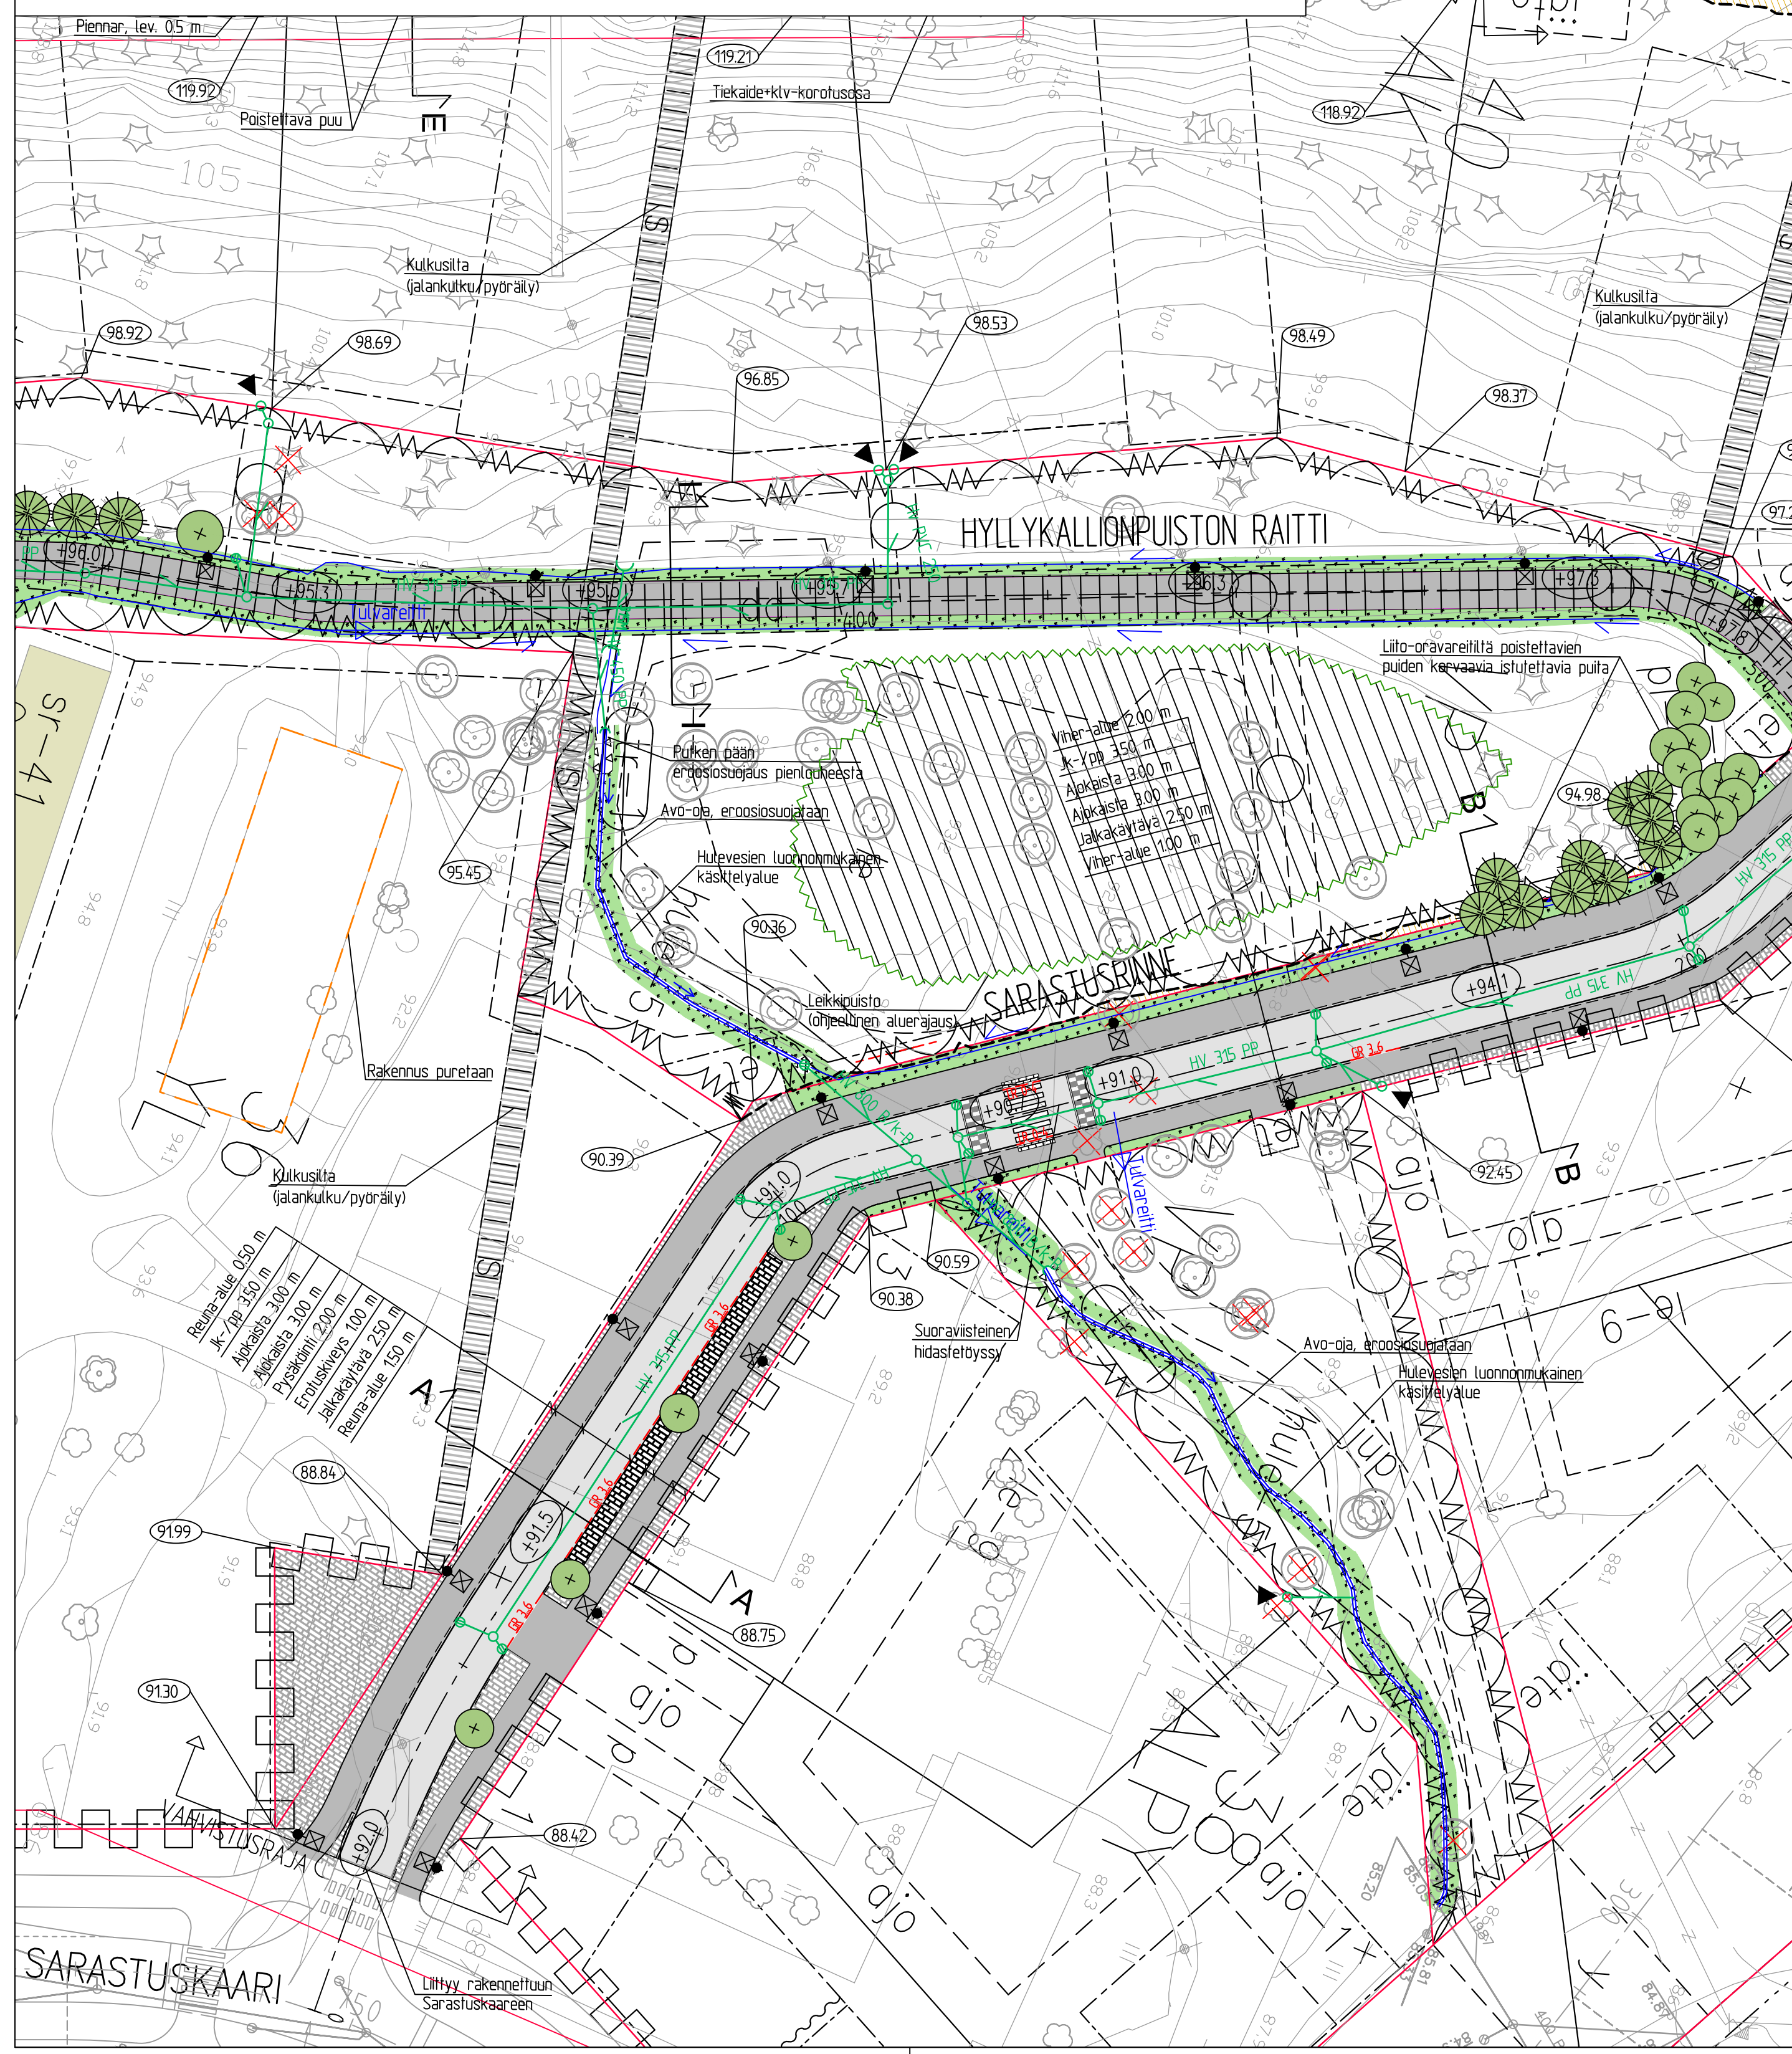

KOKOUSPÄÄTÖKSEN N2000 KOORDINAATTIARJESTELMA ETRS-GK27		
Lähte on allekirjoitettu kanteellisesti Kuopion kaupungin asiantuntijajärjestelmässä.		
Allekirjoituksen oikeellisuuden voi todentaa kirjoamalla.		
C		
B		
A		
MUUTOS/RYHDYNNYS		PAVAYS
Kohde		Mittakaava
SÄVILÄHTI 13		ASEMAPIRIUSTUS
SARASTUSRINNE		POIKKEILEKKAUS
HYLLYKALLIONPUISTON RAITTI		1:500
		1:100
Pirustustaj		
KÄU- , HULEYTES- JA YLEISTEN ALUEIDEN SUUNNITTELU		
Päiväys		Suom. dia
12.04.2022		1,31
Hv.		Arkk.
A.RÄSKÄNEN		3201/2021
Aiemk. tulk.		0142
Suome/Pak.		JESKELINEN
Pkt.		1
Suunnittelija, työnnumero ja pirustuksen numero		Muutos
KTL		
Tiedosto		
Suunn./Pirtt. M. MÄRTTINEN		A
Tarkastaja J. JÄÄSKELÄINEN, INS.		S
Yhteyshenkilö J. JÄÄSKELÄINEN, INS.		