

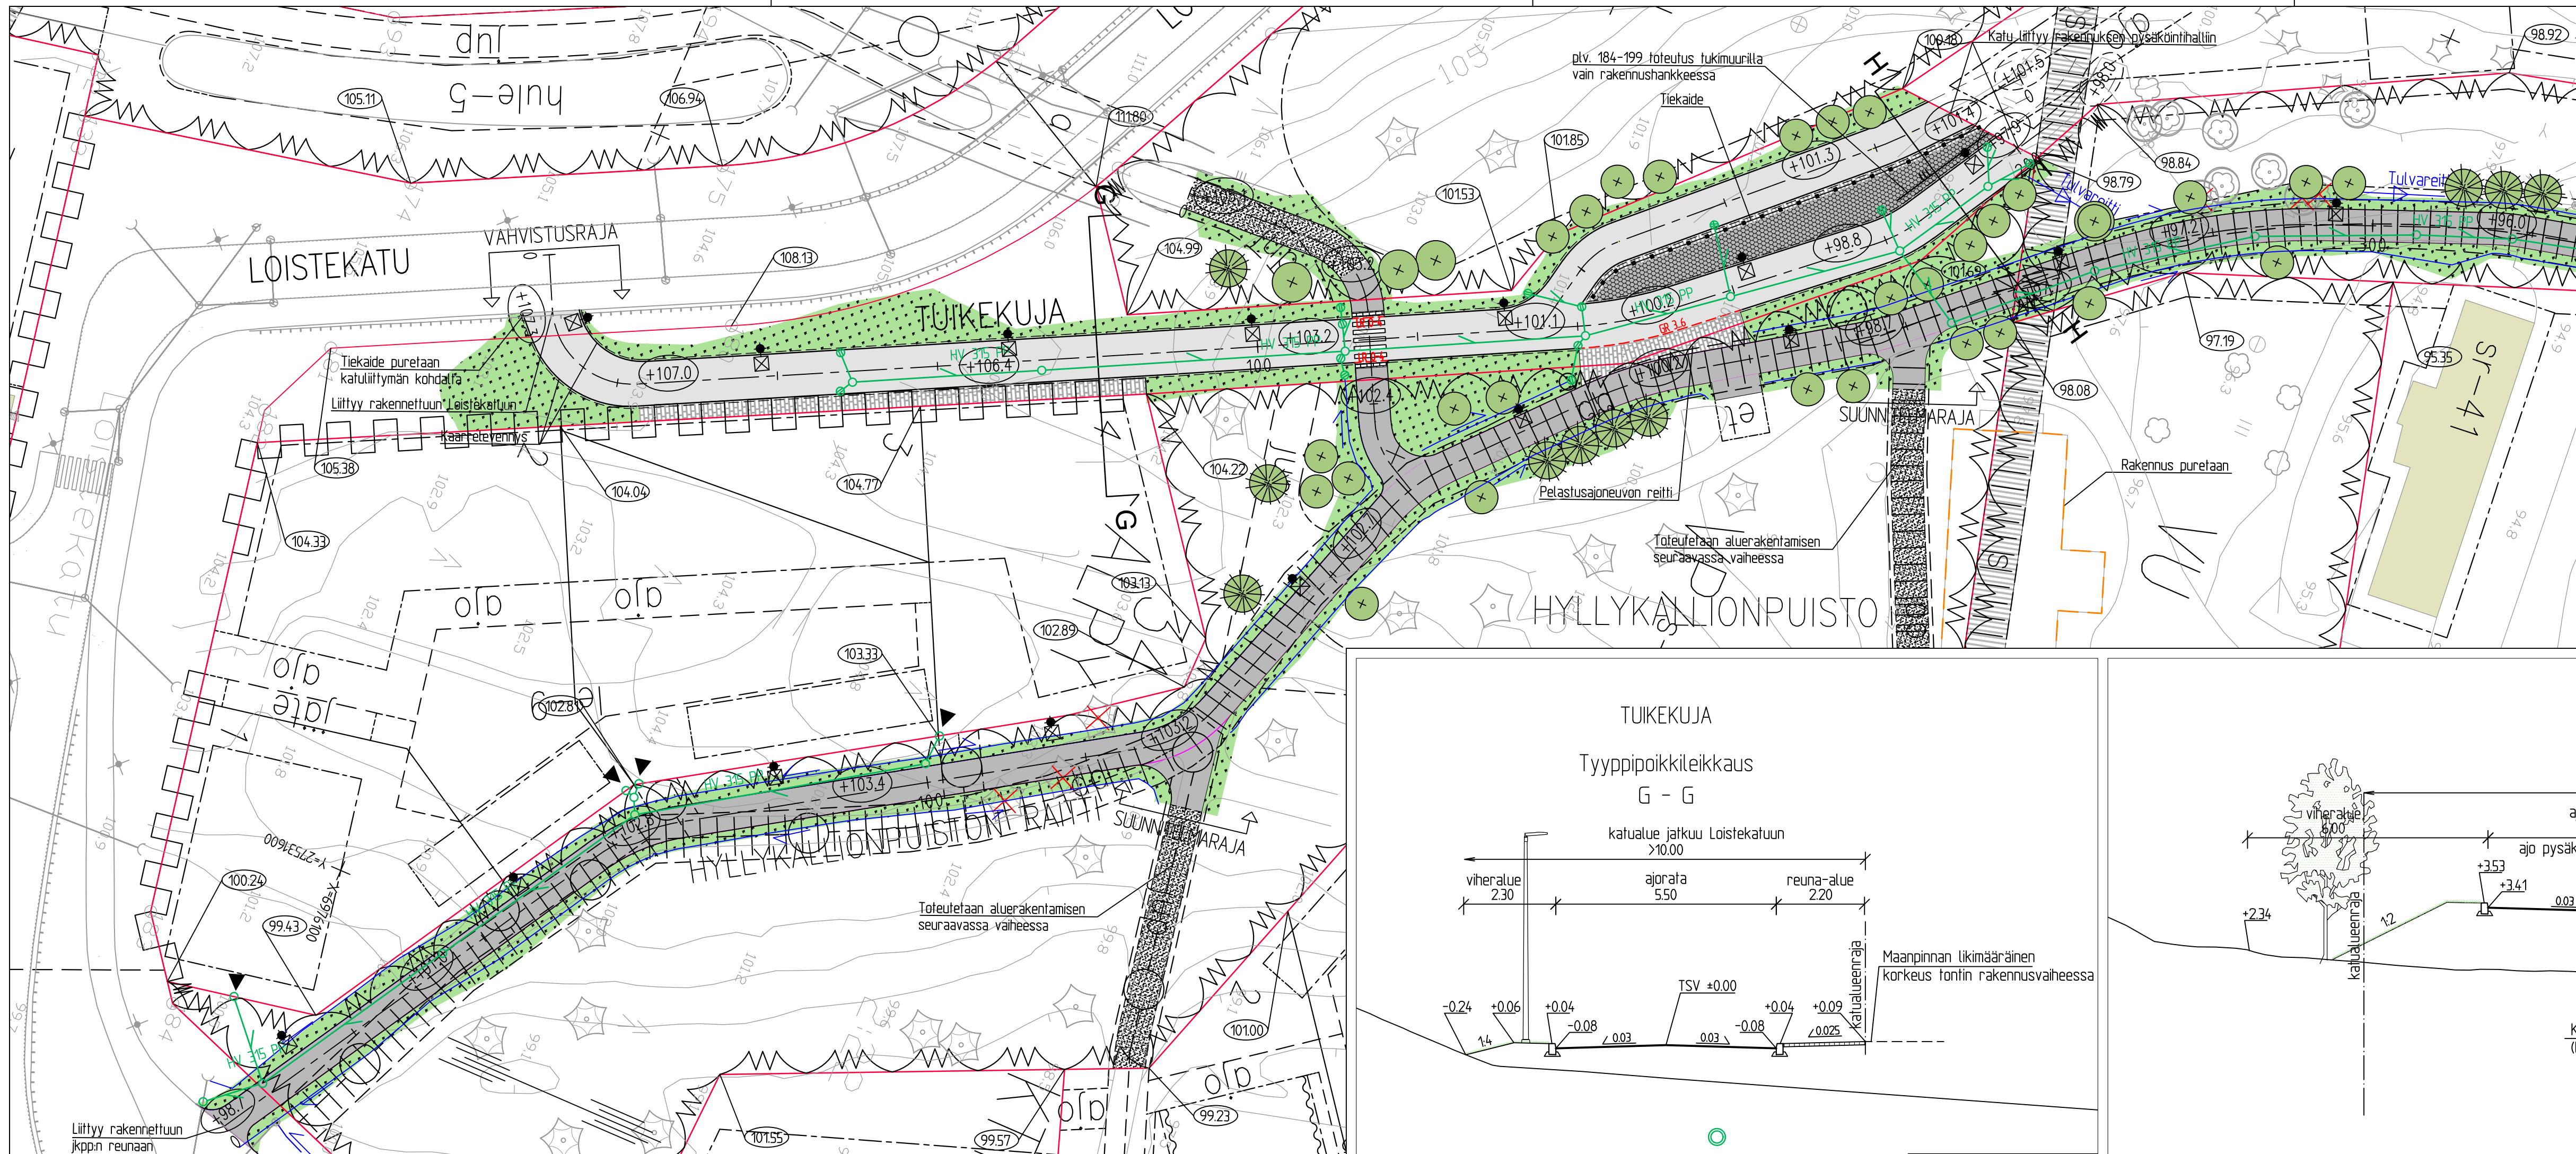
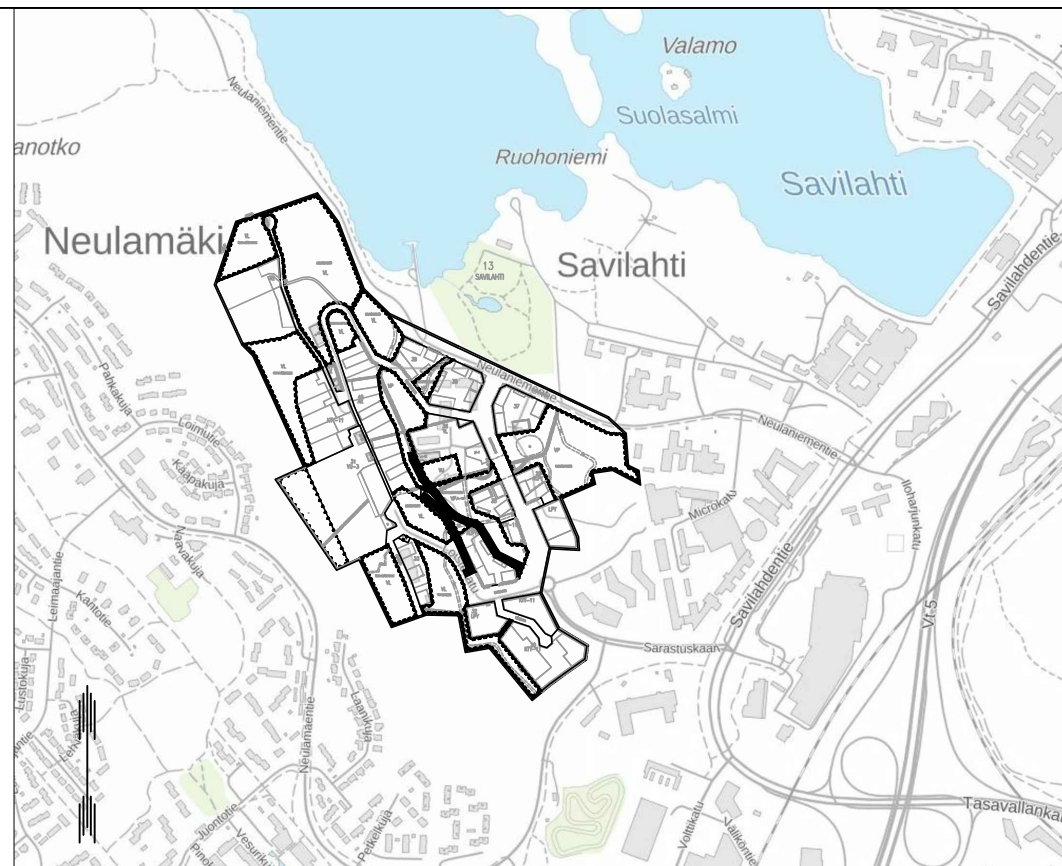


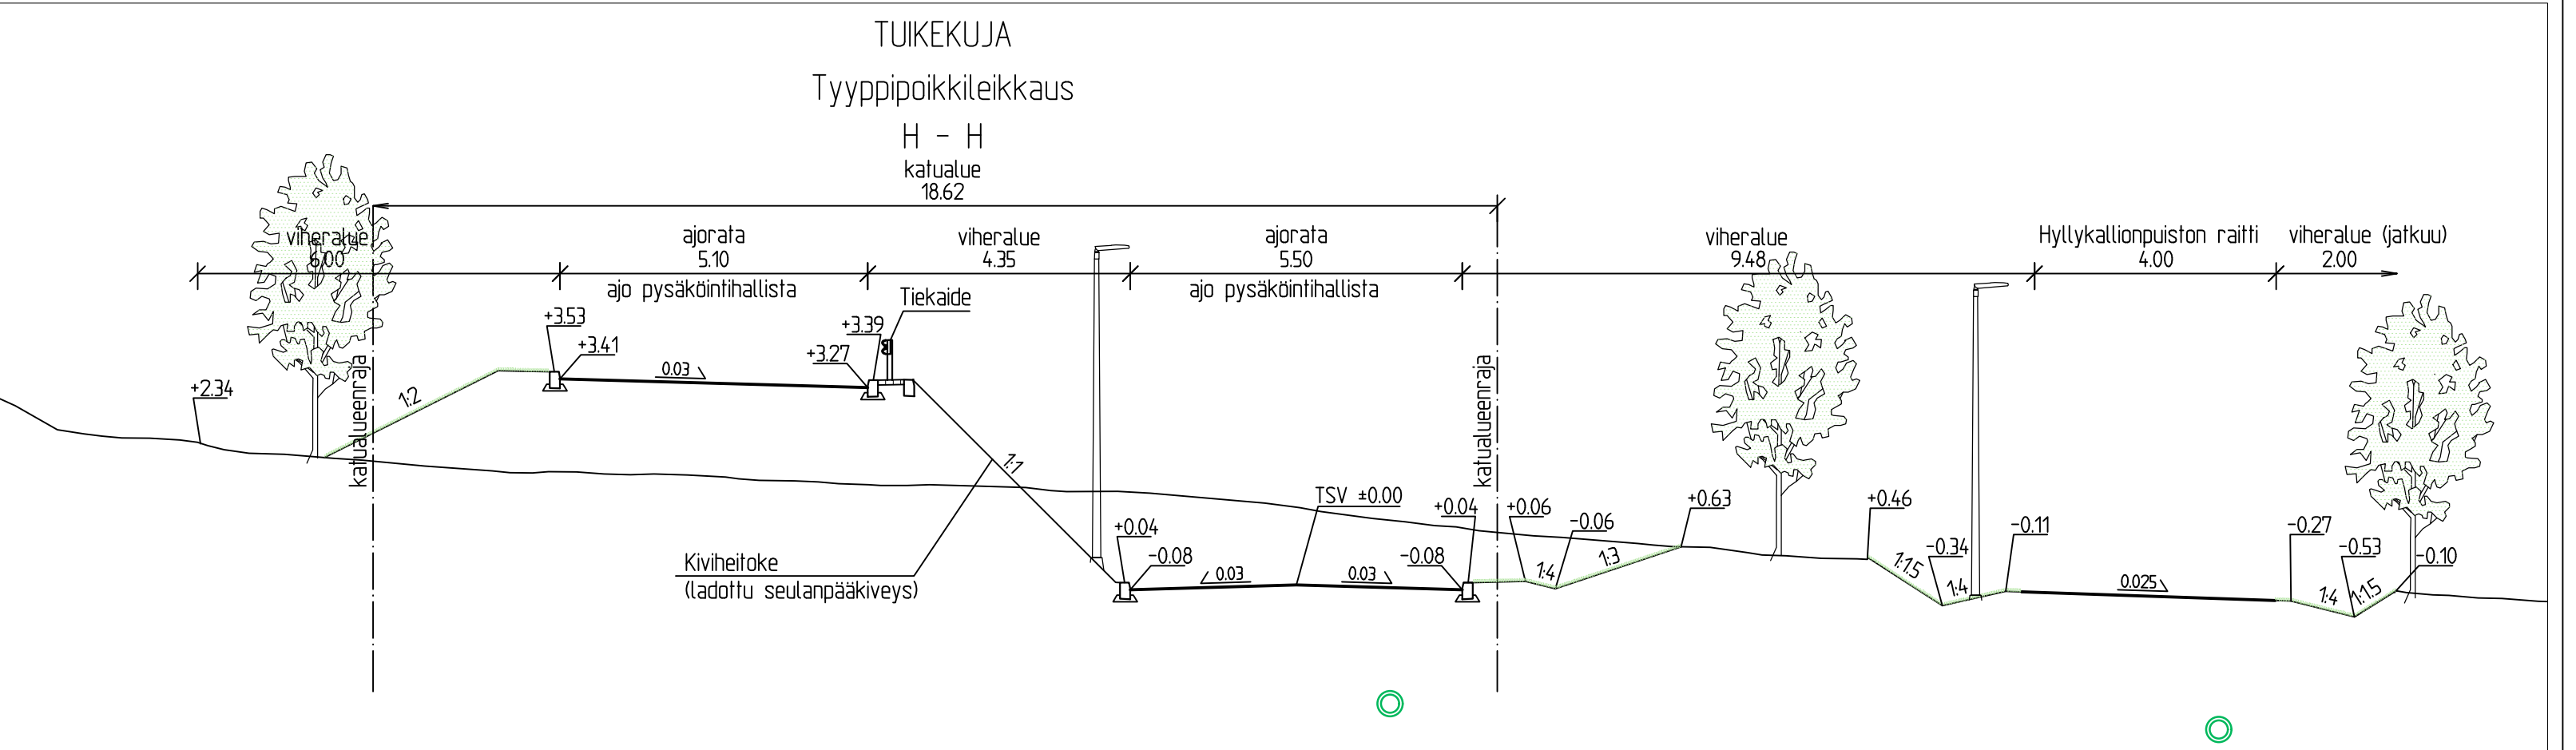

MERKINTÖJEN SELITYKSET

- +92.6 Suunniteltu kadun likimääräinen korko
- + 450 Paalutuskema
- H1 Leikkaus
- Graniittinen reunakivi (V170). Reunakiven näkymä 12 cm
- Graniittinen madallettu reunakivi (V170) Numero osoittaa reunatuen näkymän (cm)
- Graniittinen luiskattu reunakivi (LR170) Numero osoittaa reunatuen näkymän (cm)
- Suojatie
- Ajorata, asfaltti
- Yhdistetty jalankulku ja pyöräilyväylä, asfaltti
- Betonikivipäällyste, värillinen
- Betonikivipäällyste (huomiokevyys), valkoinen
- kenntäkiveys
- Niitty
- Tontin raja
- Rakennus, nykyinen
- Purettava rakennus tai rakenne
- Tontin numero
- Korttelin numero
- Maanpinnan likim. korkeus tontilla
- Valaisinympäys, uusi
- Tukimuuri
- Tiekaide
- Huleveden tonttiliittymä
- Kivituhka
- Poistettava lehtipuu (tarkemmitattu)
- Poistettava havupuu (tarkemmitattu)
- Istutettava lehtipuu
- Istutettava havupuu
- Hulevesiviemäri ja -kaivot, nykyisiä
- Hulevesikaivon ohjeellinen sijainti
- Hulevedentarkastuskaivon ohjeellinen sijainti
- Hulevesiviemäriin ohjeellinen sijainti
- Tulvareitti
- Avo-oja, suunniteltu
- Istutukset, katukalusteet ja pintakiveysalueiden materiaalit ja värit tarkentuvat rakennussuunnitteluvaiheessa

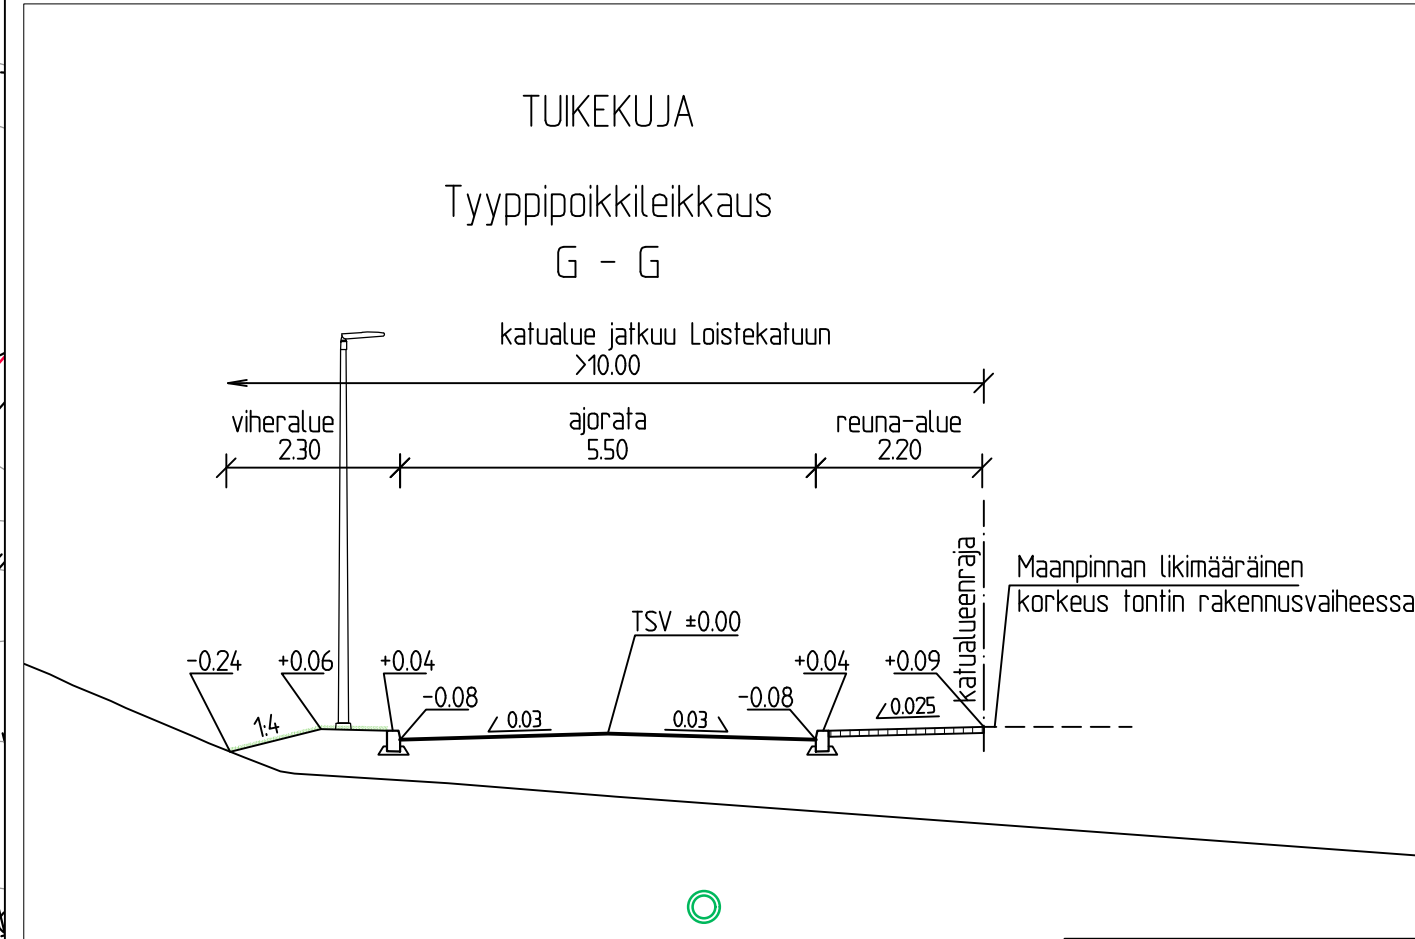

KORKEUSJÄRJESTELMÄ N2000		KOORDINAATTIJÄRJESTELMÄ ETRS-GK27	
Liite on allekirjoitettu koneellisesti Kuopion kaupungin asianhallintajärjestelmässä.		Allekirjoituksen oikeellisuuden voi todentaa kirjaamosta.	
C			
B			
A			
MUUTOS/TÄYDENNYS		PÄIVÄYS	NIMI
Kohde		Piirustuksen sisältö	Mittakaava
SAVILAHTI 13		ASEMAPIIRUSTUS	1:500
TUIKEKUJA		POIKKILEIKKAUS	1:100
HYLLYKALLIONPUISTON RAITTI		Piirustuslaji	
KATUSUUNNITELMA JA YLEISTEN ALUEIDEN SUUNNITELMA		Päiväys	Suunn. alue
KUOPIO		12.04.2022	131
KAUPUNKISUUNNITTELUPALVELUT, KUNNALLISTEKNINEN SUUNNITTELU		Hyv.	As.nro
PL 1097 (SUOKATU 42), 70111 KUOPIO		A.RÄSÄNEN	3201/2021
(017)182 111, www.kuopio.fi		Asenak. tark.	Projektilinno
		H. LAURINEN	0142
		Suunn./Tark.	Piir. nro
		J.ESKELINEN	4
		Piir.	
		Suunnitteluala, työnnumero ja piirustuksen numero	
FCG		Muutos	
Microkatu 1, 70210 Kuopio		KTL	
Puh. 010 4090, www.fcg.fi		Tiedosto	
Päiväys		Suunn./Piir.	
12.4.2022		J. JÄÄSKELÄINEN, INS.	
Pääsuunn.		Tarkastaja	
J. JÄÄSKELÄINEN, INS.		J. HIRVONEN, INS.	
Hyv.		Yhteysthenkilö	
E. SARVI, INS.		J. JÄÄSKELÄINEN, INS.	