

# Tahko-Bungalows

aluesuunnitelma


04.05.2022

1:1000

| Kpl | Kerrosala, m² | Huoneistoala, m² | Kerrosala yhteensä, m² |
|-----|---------------|------------------|------------------------|
| 18  | 113,6         | 97,9             | 2044,8                 |
| 10  | 131,6         | 117,1            | 1316                   |
| 8   | 165,0         | 147,0            | 1320                   |
| 36  |               |                  | 4680,8                 |

Veden päällä 2 x 170 m2

Autotallit eivät sisälly kerros- ja huoneistoalaan yllä olevassa taulukossa.

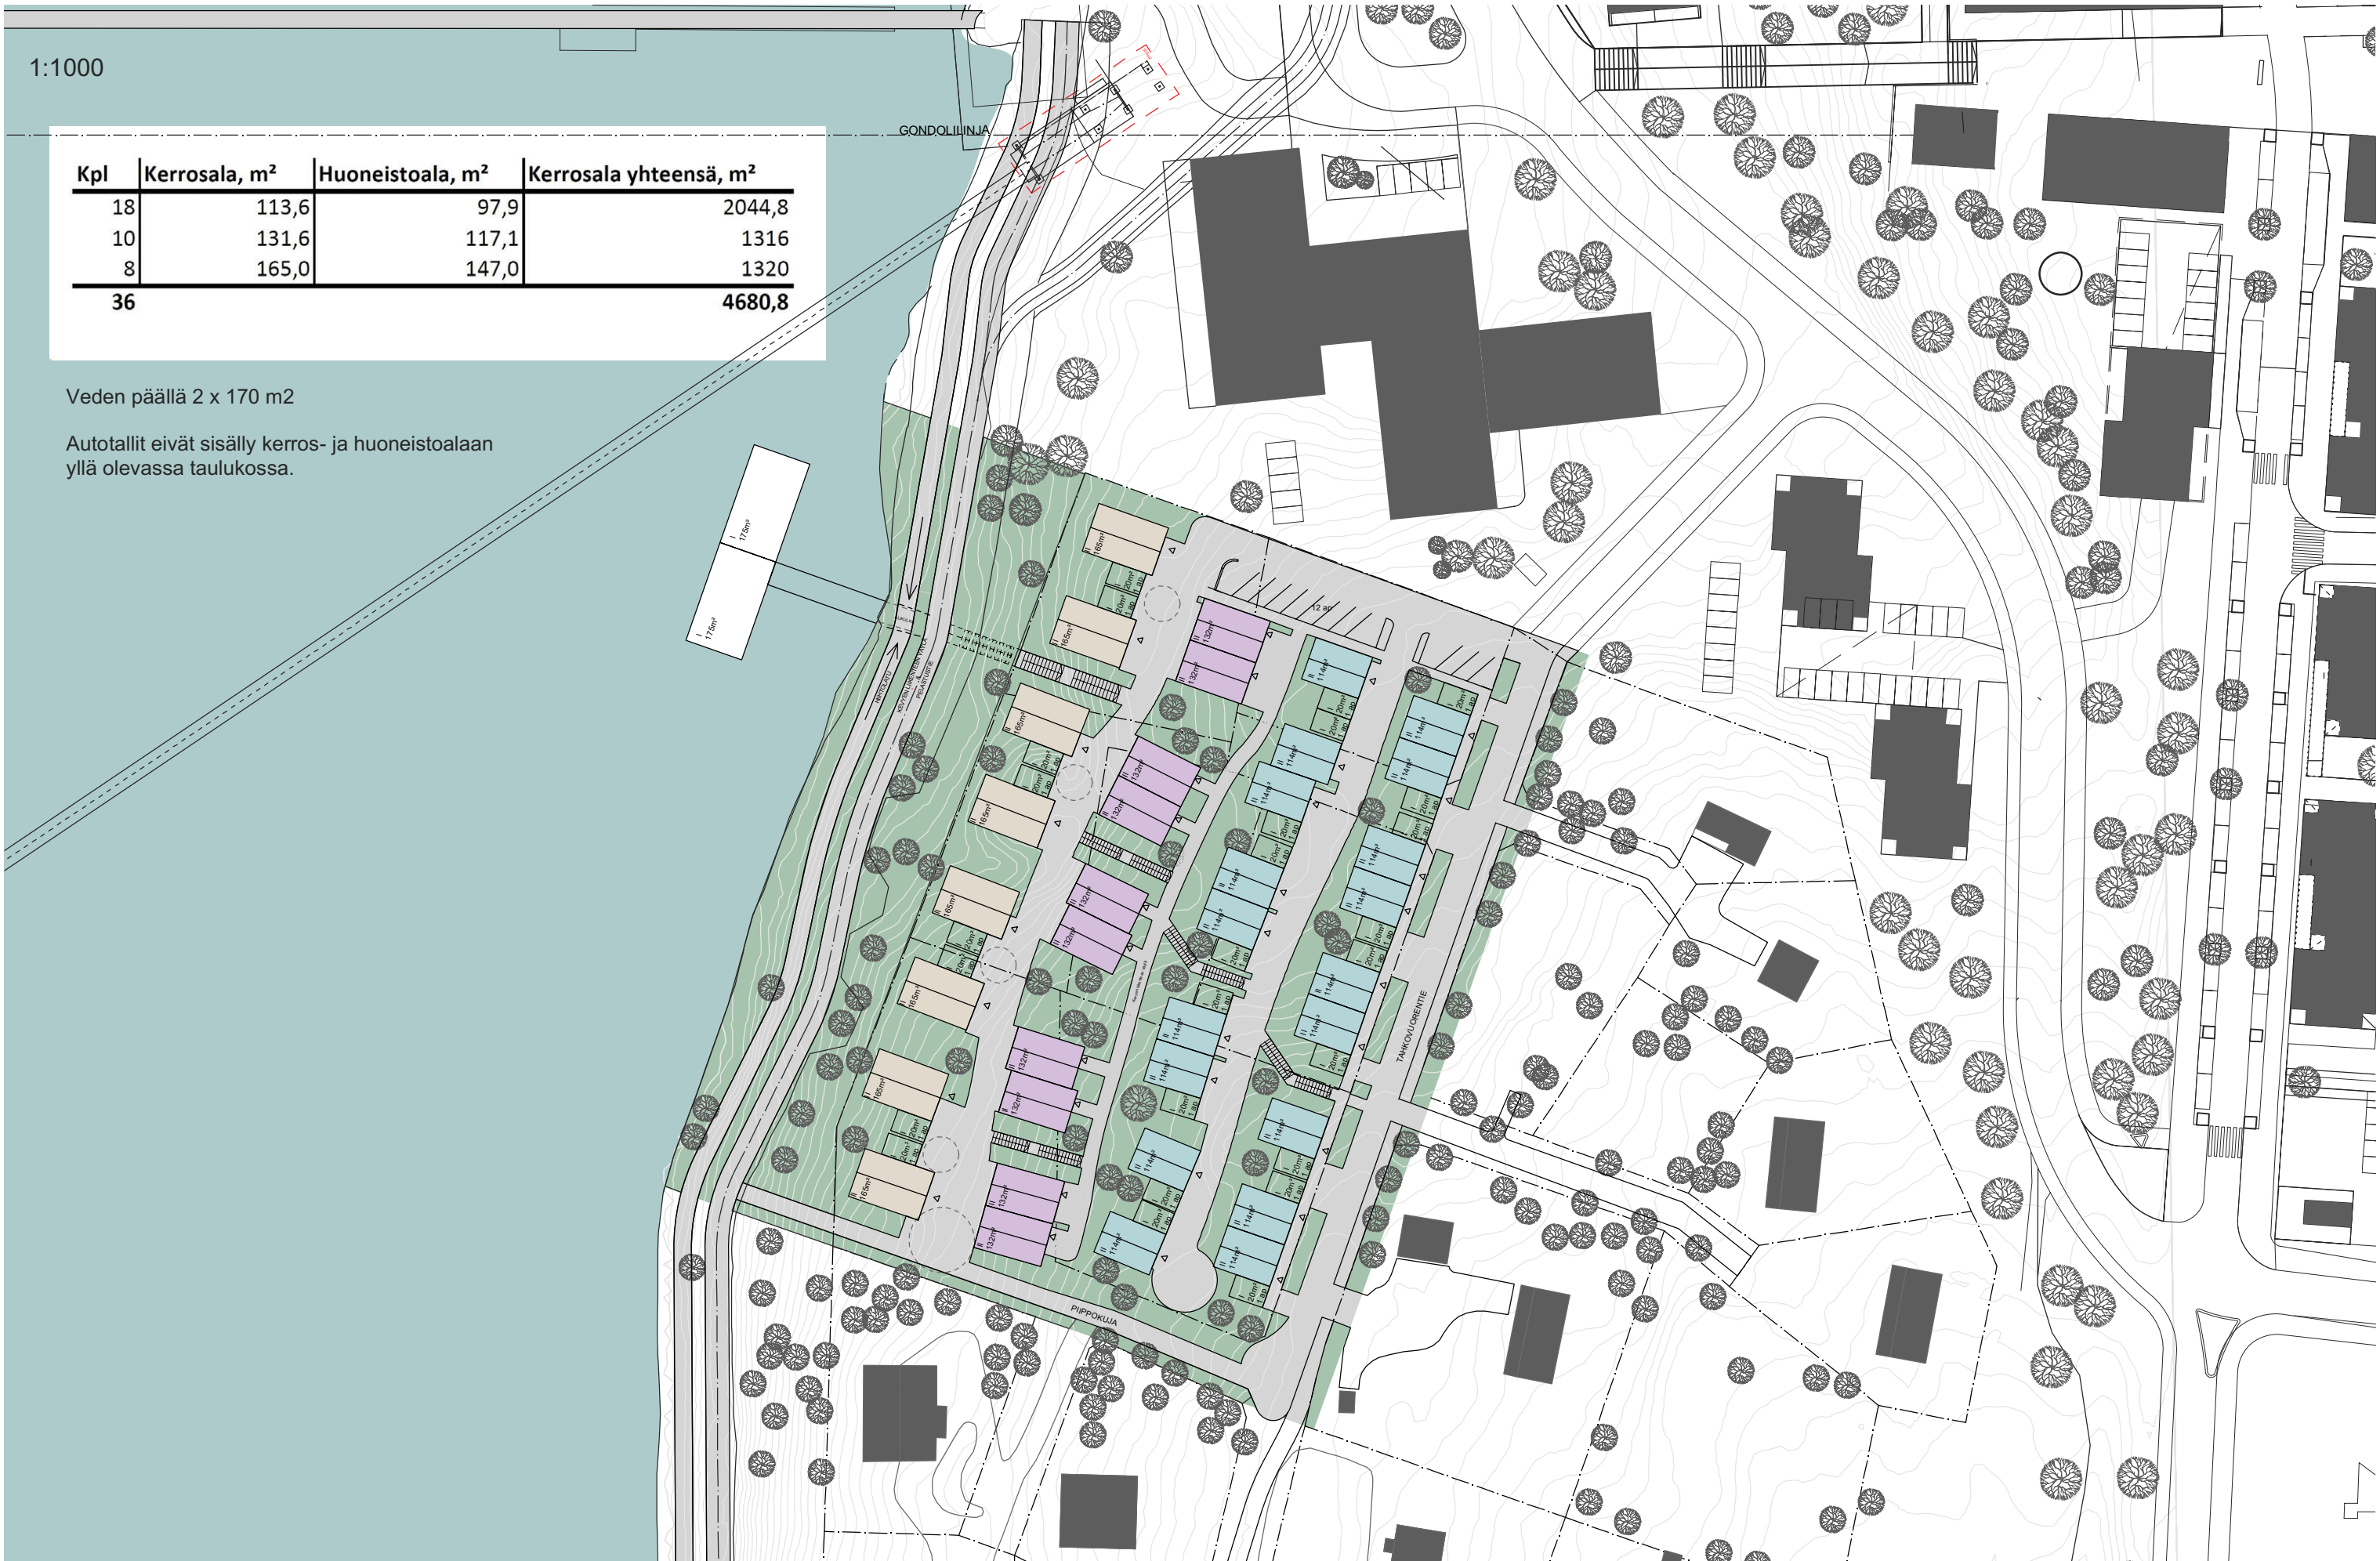




























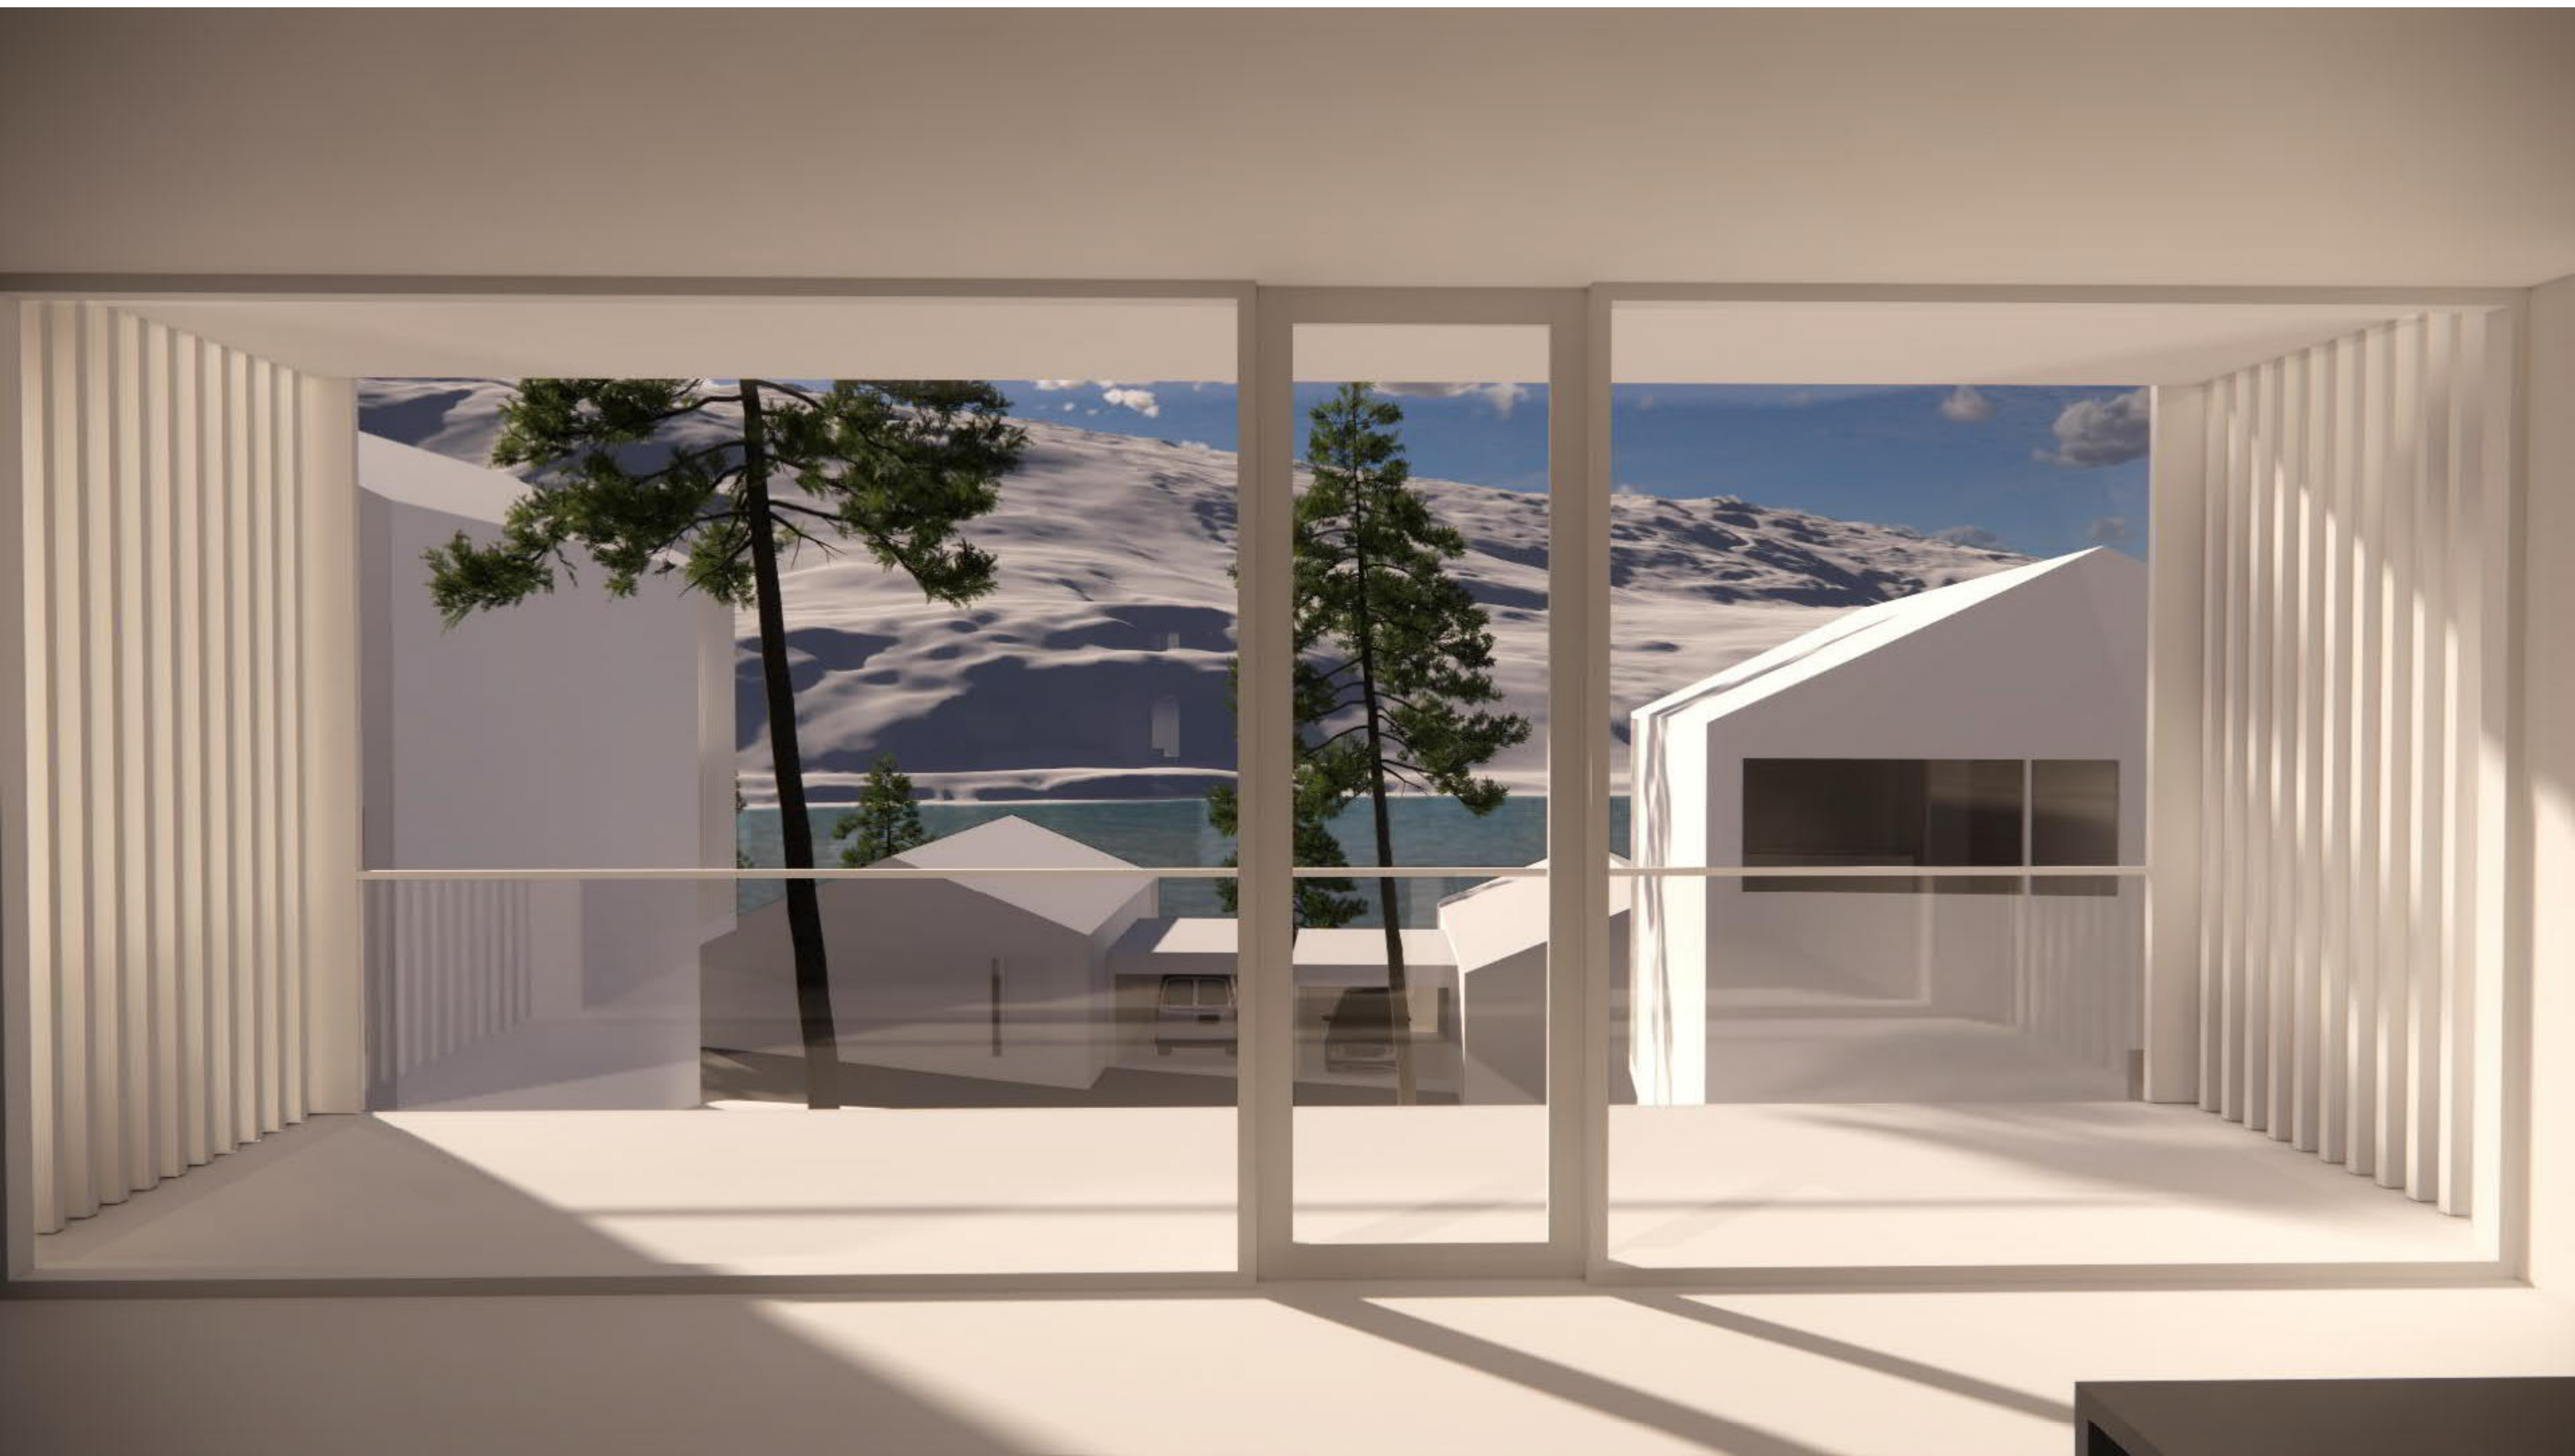









Vaihtoehtoinen kattomuoto

Pulpettikatto









