



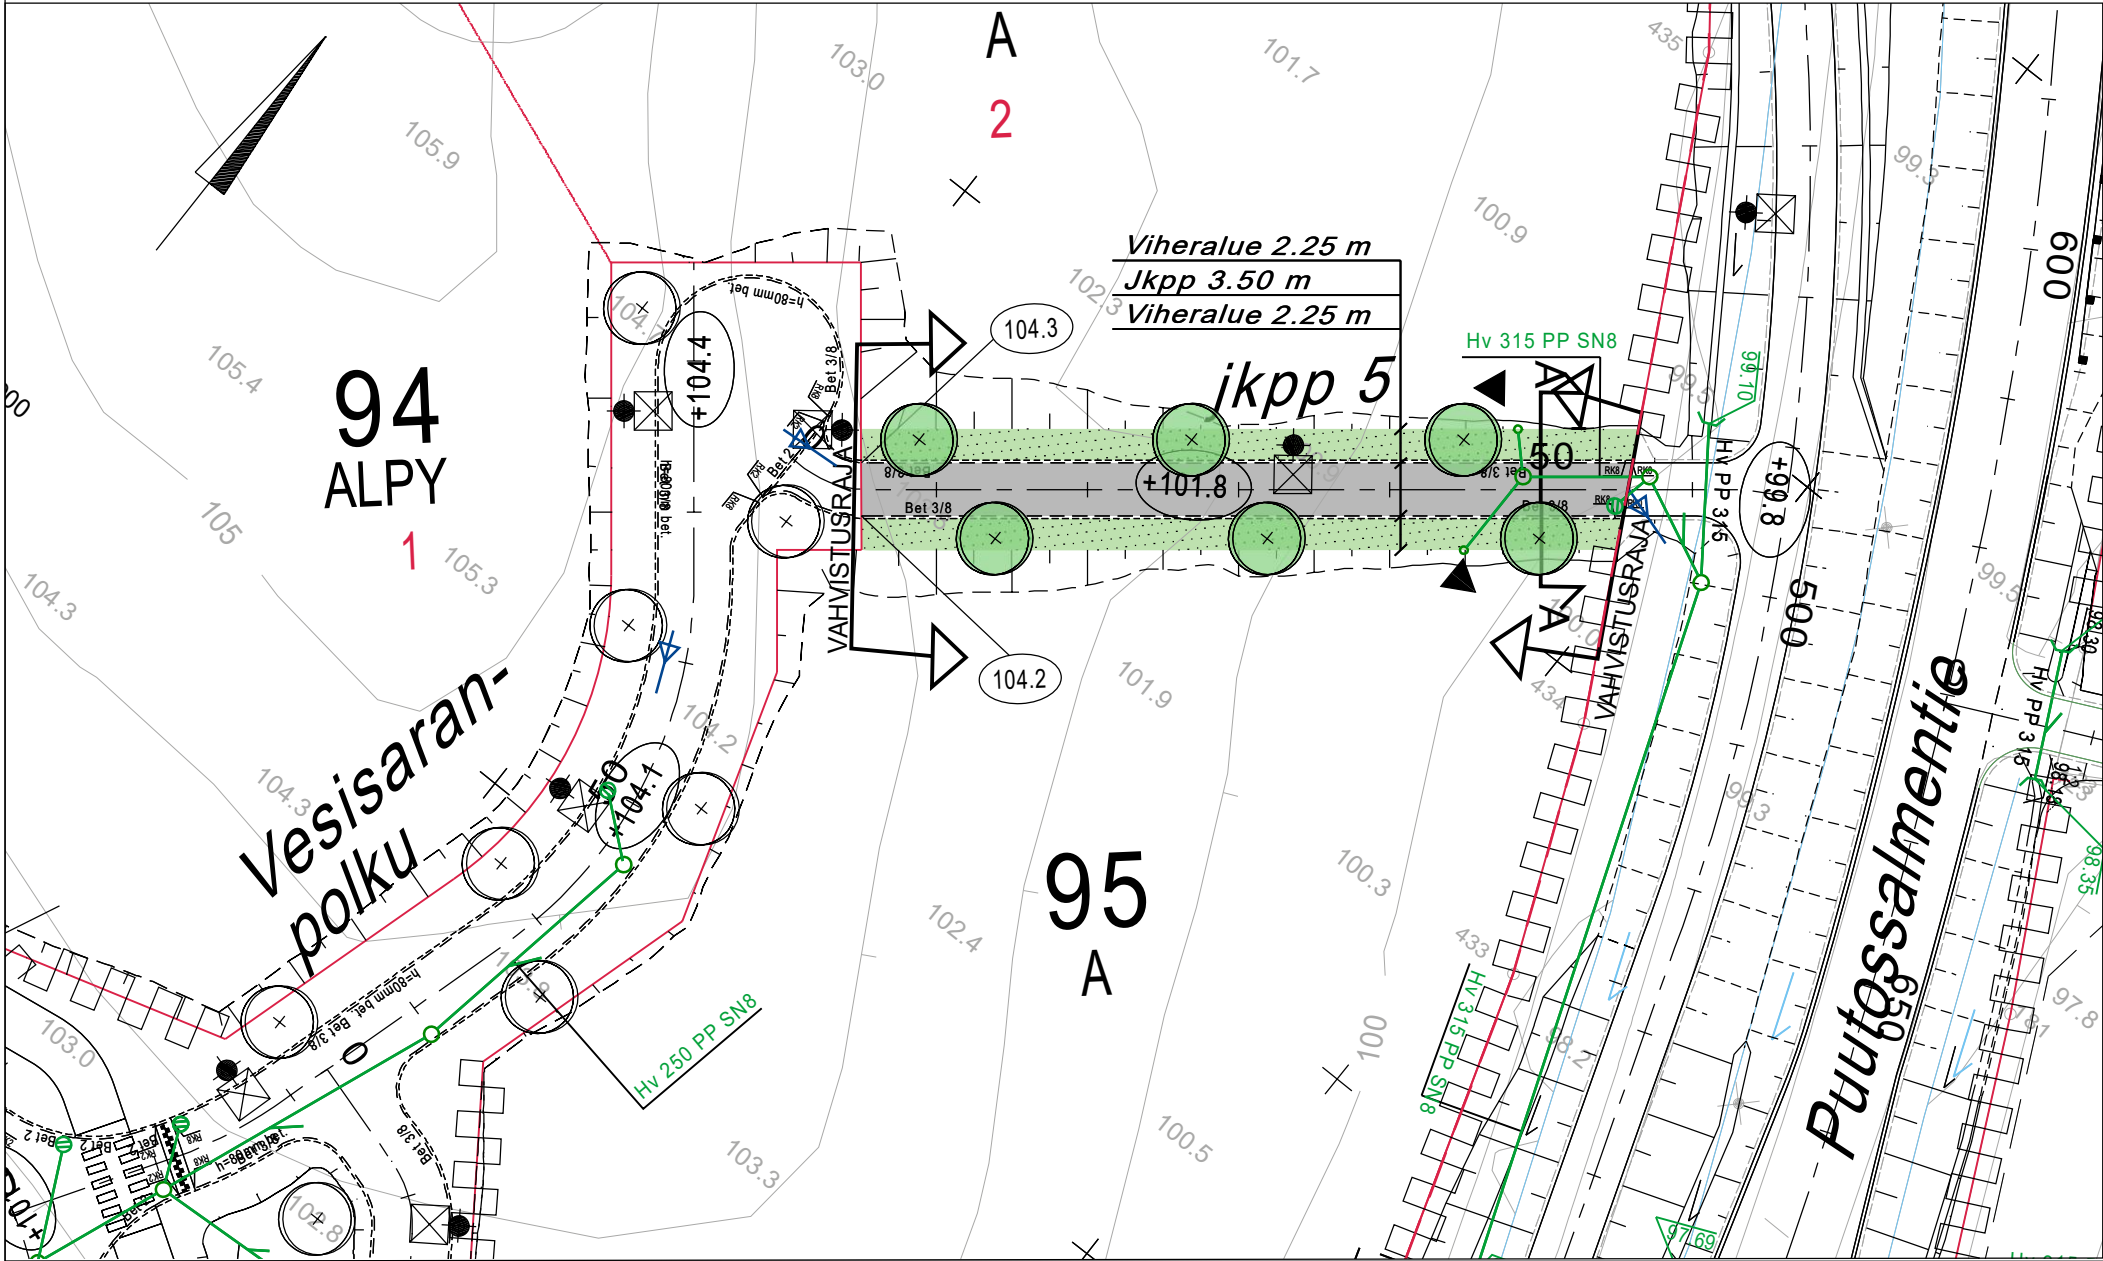

MERKINTÖJEN SELITYKSET

- 50
+101.5
98.5
22
- Mittalinja, paalutus ja paalulukema
Kadun likim. korkeusasema (TSV)
Tontin likim. nurkkakorko
Kortteli
Tonttiviiva
Vahvistusraja
Tyyppipoikkileikkaus
- Yhdistetty jalankulku- ja pyöräilyväylä, asfalttipäällyste
Nurmi
Istutettava lehtipuu
Bet 3/8
Valaisinylvy
Tulvareitti

- Ohjeellinen hulevesijärjestelmä
- Hulevesikaivo
Huleveden tarkastuskaivo
Hulevesiviemäriputki
Huleveden tonttiliittymä

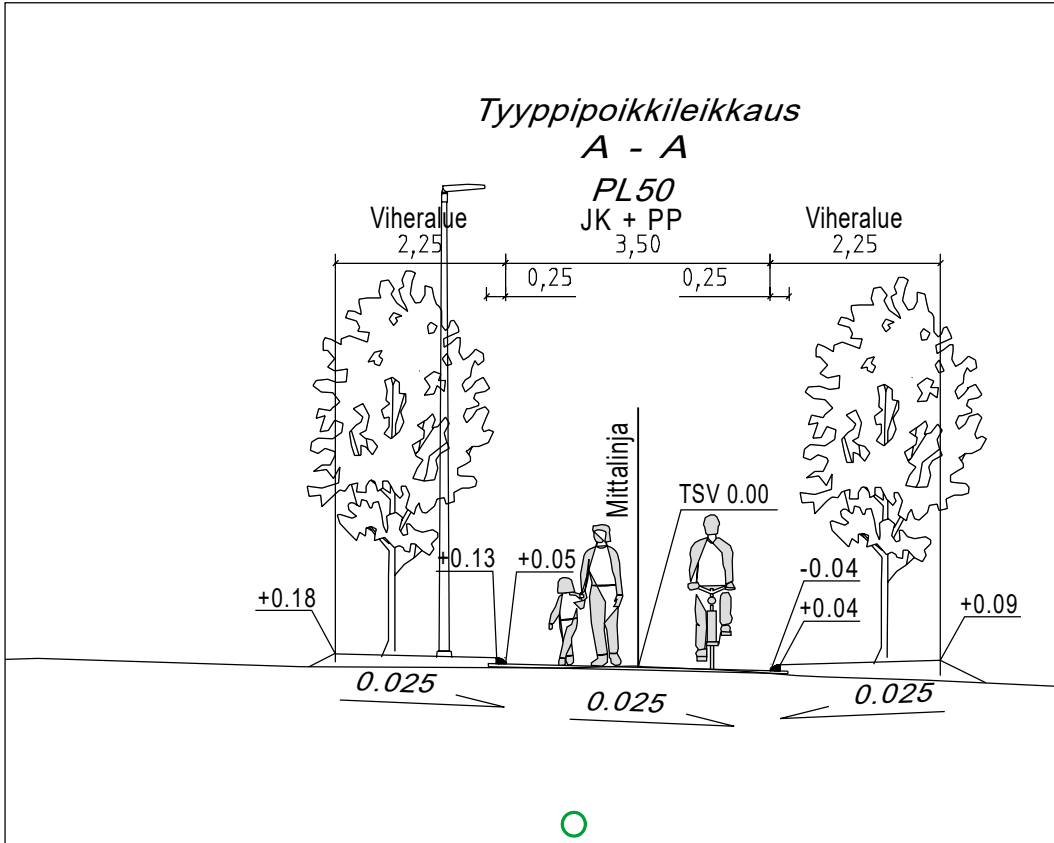

KORKEUSJÄRJESTELMÄ N2000
KOORDINAATTIJÄRJESTELMÄ ETRS-GK27
Liite on allekirjoitettu koneellisesti Kuopion kaupungin asianhallintajärjestelmässä.
Allekirjoituksen oikeellisuuden voi todentaa kirjaamosta.

MUUTOS/TÄYDENNYS		PÄIVÄYS	NIMI
Kohde HILTULANLAHTI 36 Yhdistetty jalankulku- ja pyöräilyväylä VÄLILLÄ VESISARANPOLKU-PUUTOSSALMENTIE	Piirustuksen sisältö ASEMAPIIRUSTUS POIKKILEIKKAUKSET		Mittakaava 1:500 1:100
	Piirustustyyppi KATU- JA HULEVESISUUNNITELMA		
KUOPIO KAUPUNKISUUNNITTELUPALVELUT, KUNNALLISTEKNINEN SUUNNITTELU PL 1097 (SUOKATU 42), 70111 KUOPIO (017)182 111, www.kuopio.fi	Päiväys	9.5.2022	Suunn. alue 259
	Hyv.	A. Räsänen	As.nro 1599/2021
	Tark.	J. Korhonen/M. Niskanen	Projektinro 0096
	Suunn.		Piir. nro 1
suunnittelija Tuomas Turunen	piirt.	SKuk	tark. Teemu Matilainen
			pvm 9.5.2022