

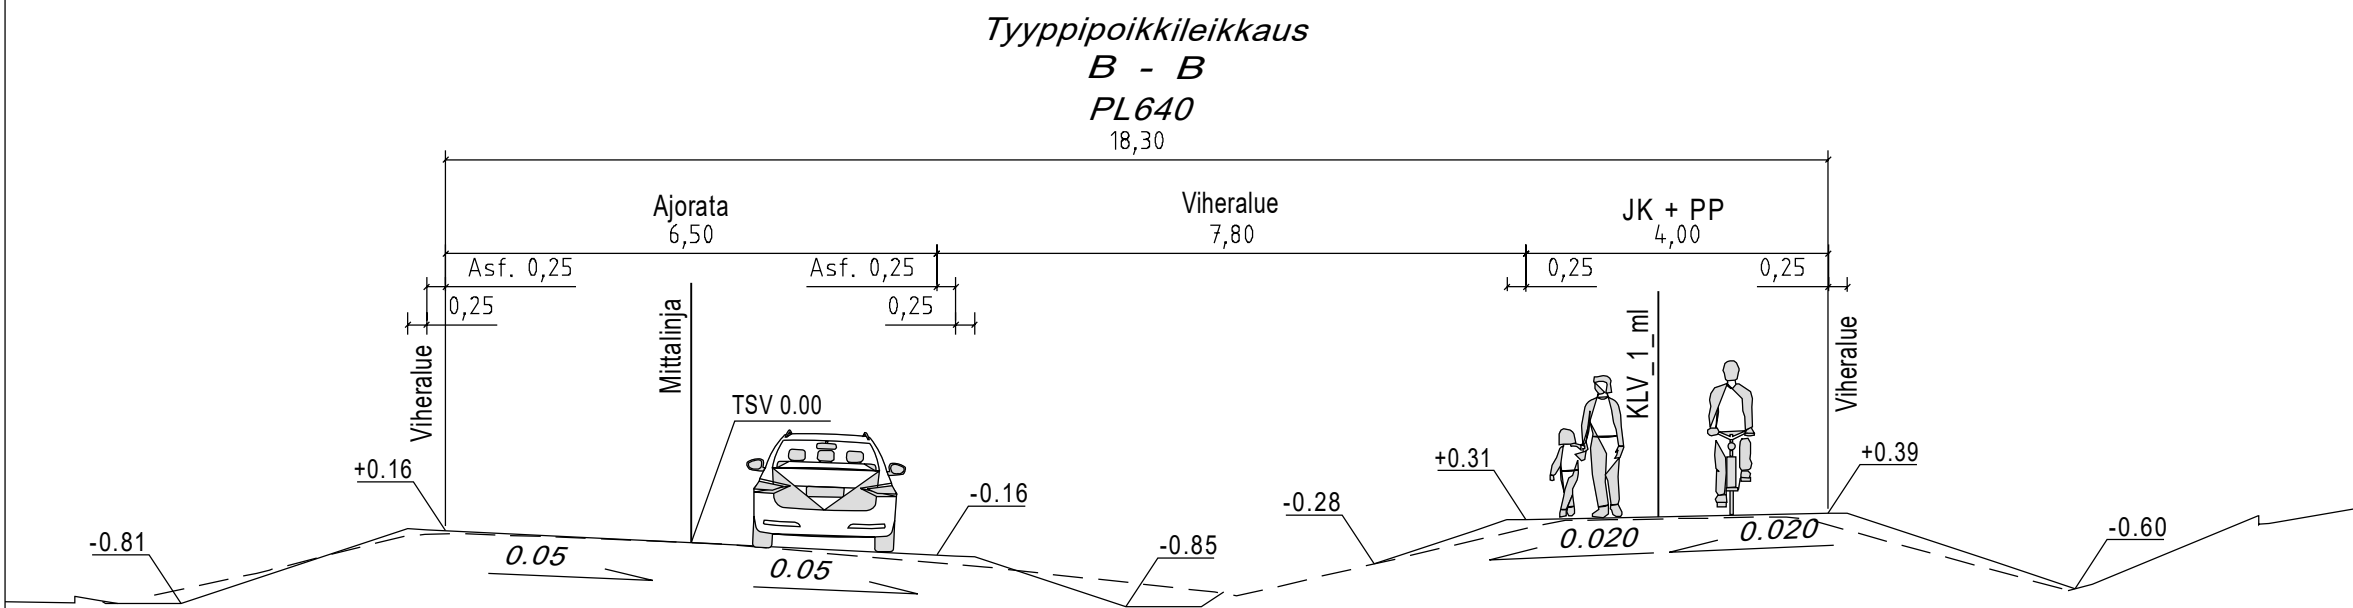
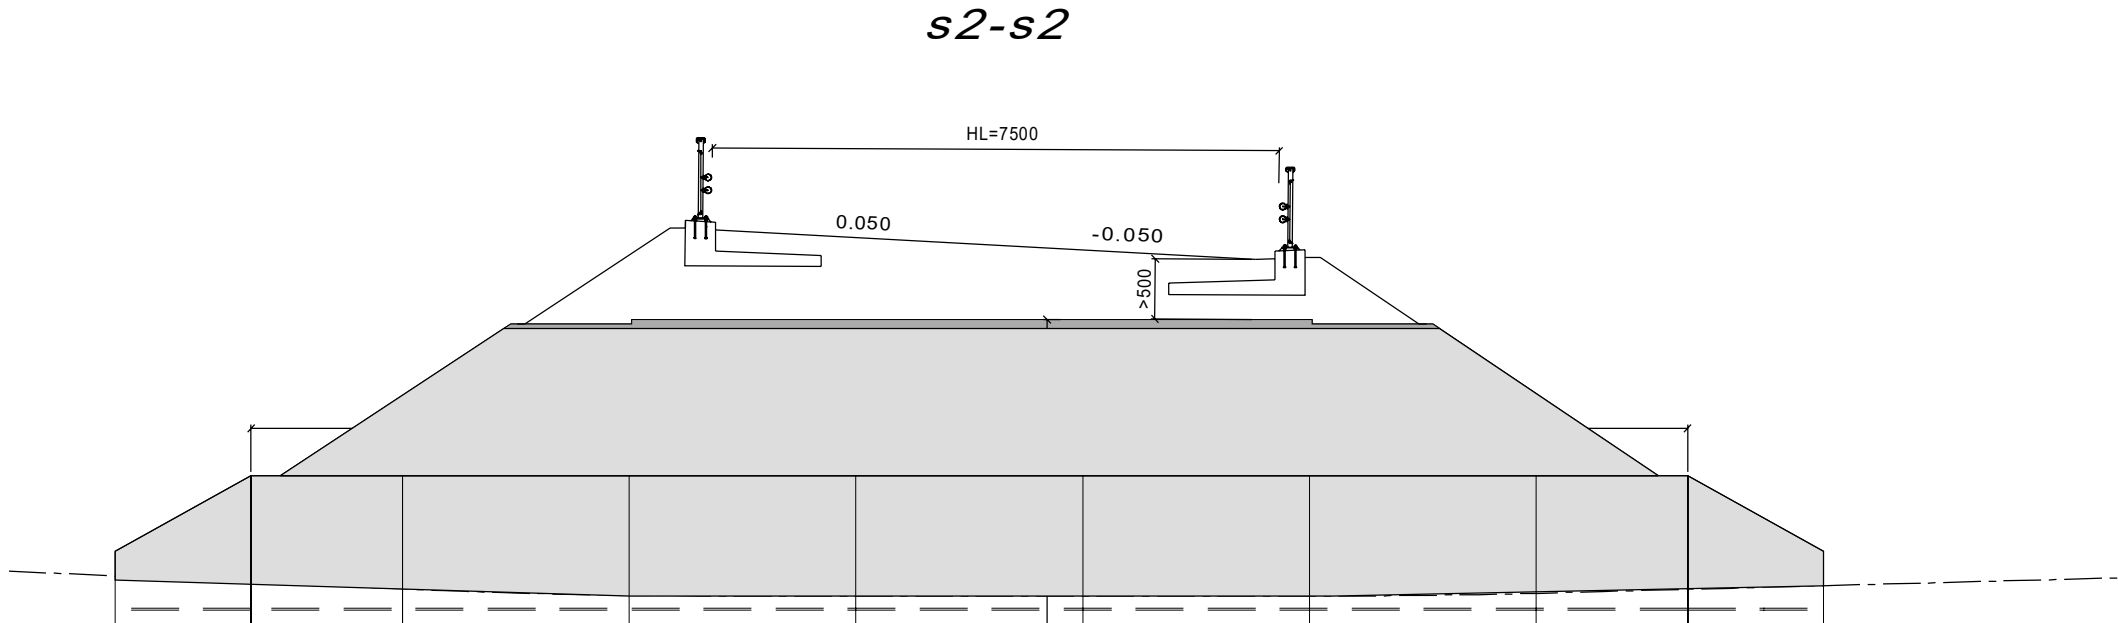
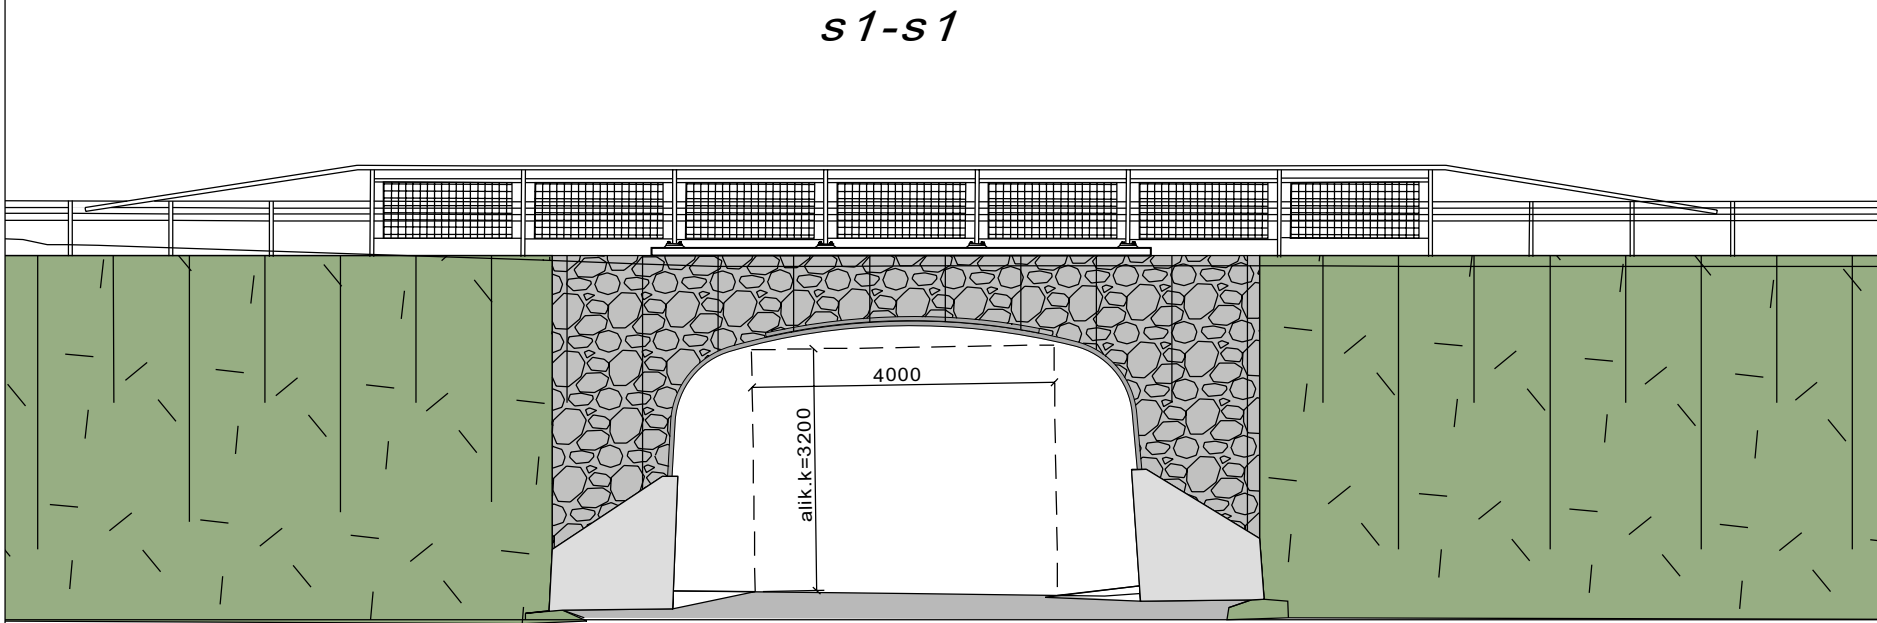
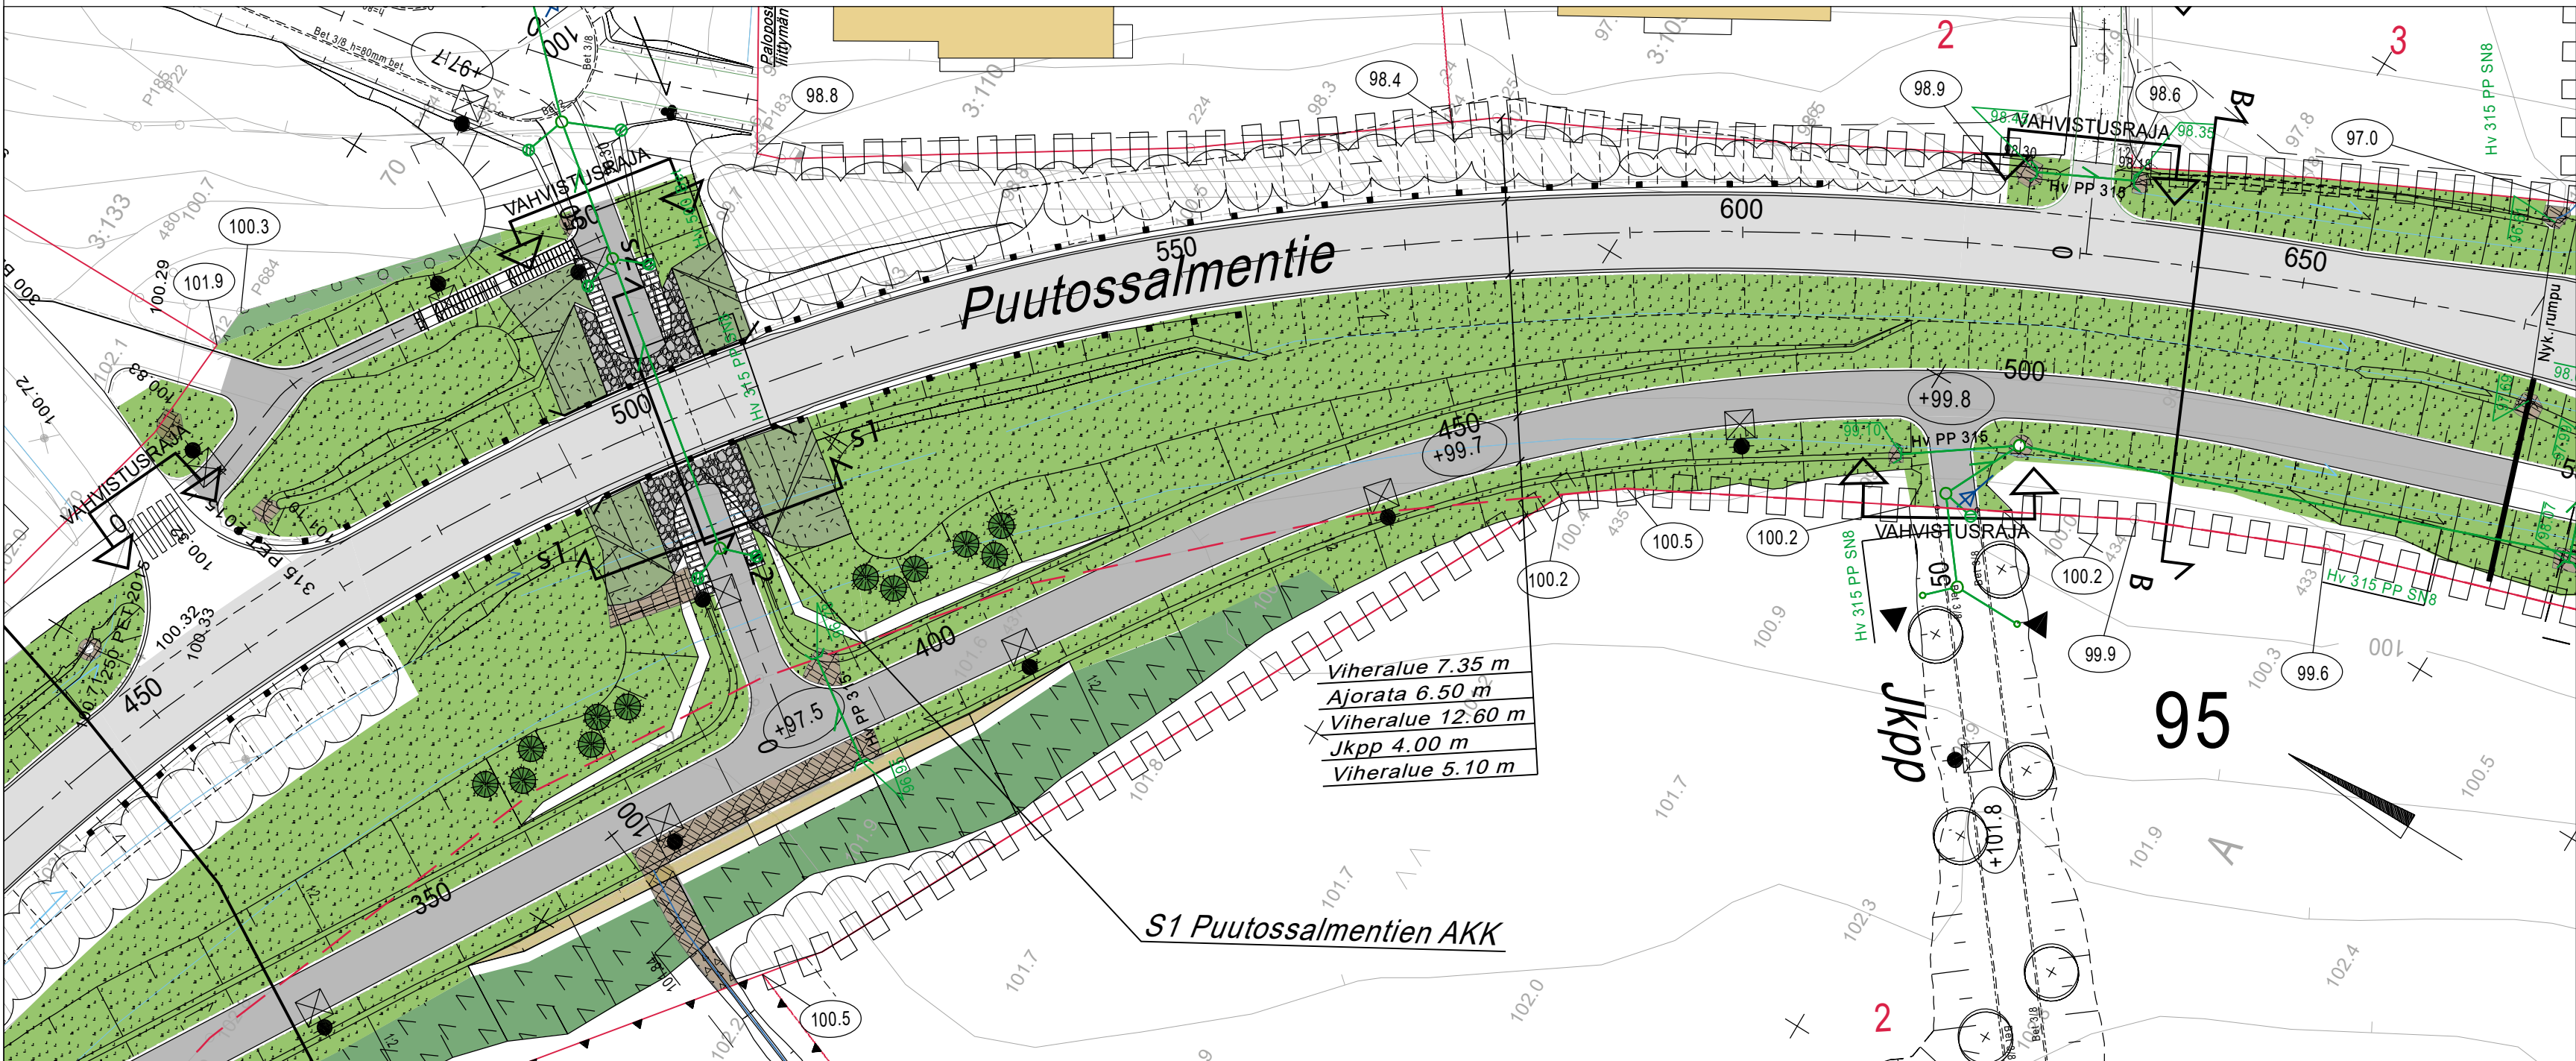


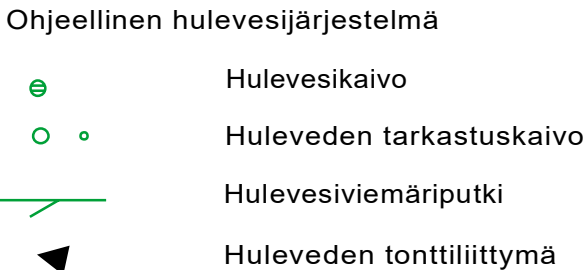

MERKINTÖJEN SELITYKSET

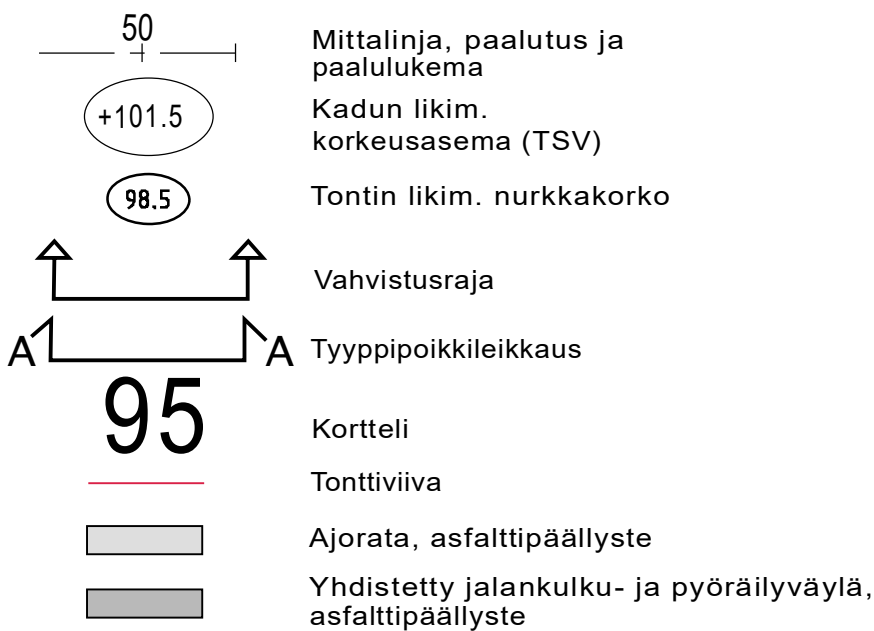

KORKEUSJÄRJESTELMÄ N2000
KOORDINAATTIJÄRJESTELMÄ ETRS-GK27
Liite on allekirjoitettu koneellisesti Kuopion kaupungin asianhallintajärjestelmässä.
Allekirjoituksen oikeellisuuden voi todentaa kirjasta.

MUUTOS/TÄYDENNYS	PÄIVÄYS	NIMI
Kohde HILTUNLAHTI 36 PUUTOSSALMENTIE PLV. 450-670	Piirustuksen sisältö ASEMAPIIRUSTUS POIKKILEIKKAUKSET Mittakaava 1:500 1:100	
	Piirustuslaji KATU- JA HULEVESISUUNNITELMA	
Päiväys 9.5.2022	Suunn. alue 259	
Hv. A. Räsänen	As.no 1599/2021	
Tark. J. Korhonen/M. Niskanen	Projekti 0096	
Suunn. PL 1097 (SUOKATU 42), 70111 KUOPIO (017)182 111, www.kuopio.fi	Piir. nro 2	
Piir. RAMBOLL	Suunn.ala TKA 1510062800	Piirustusnro 2
suunnittelija Tuomas Turunen	piirt. SKuk	tark. Teemu Matilainen
		pvm 9.5.2022