
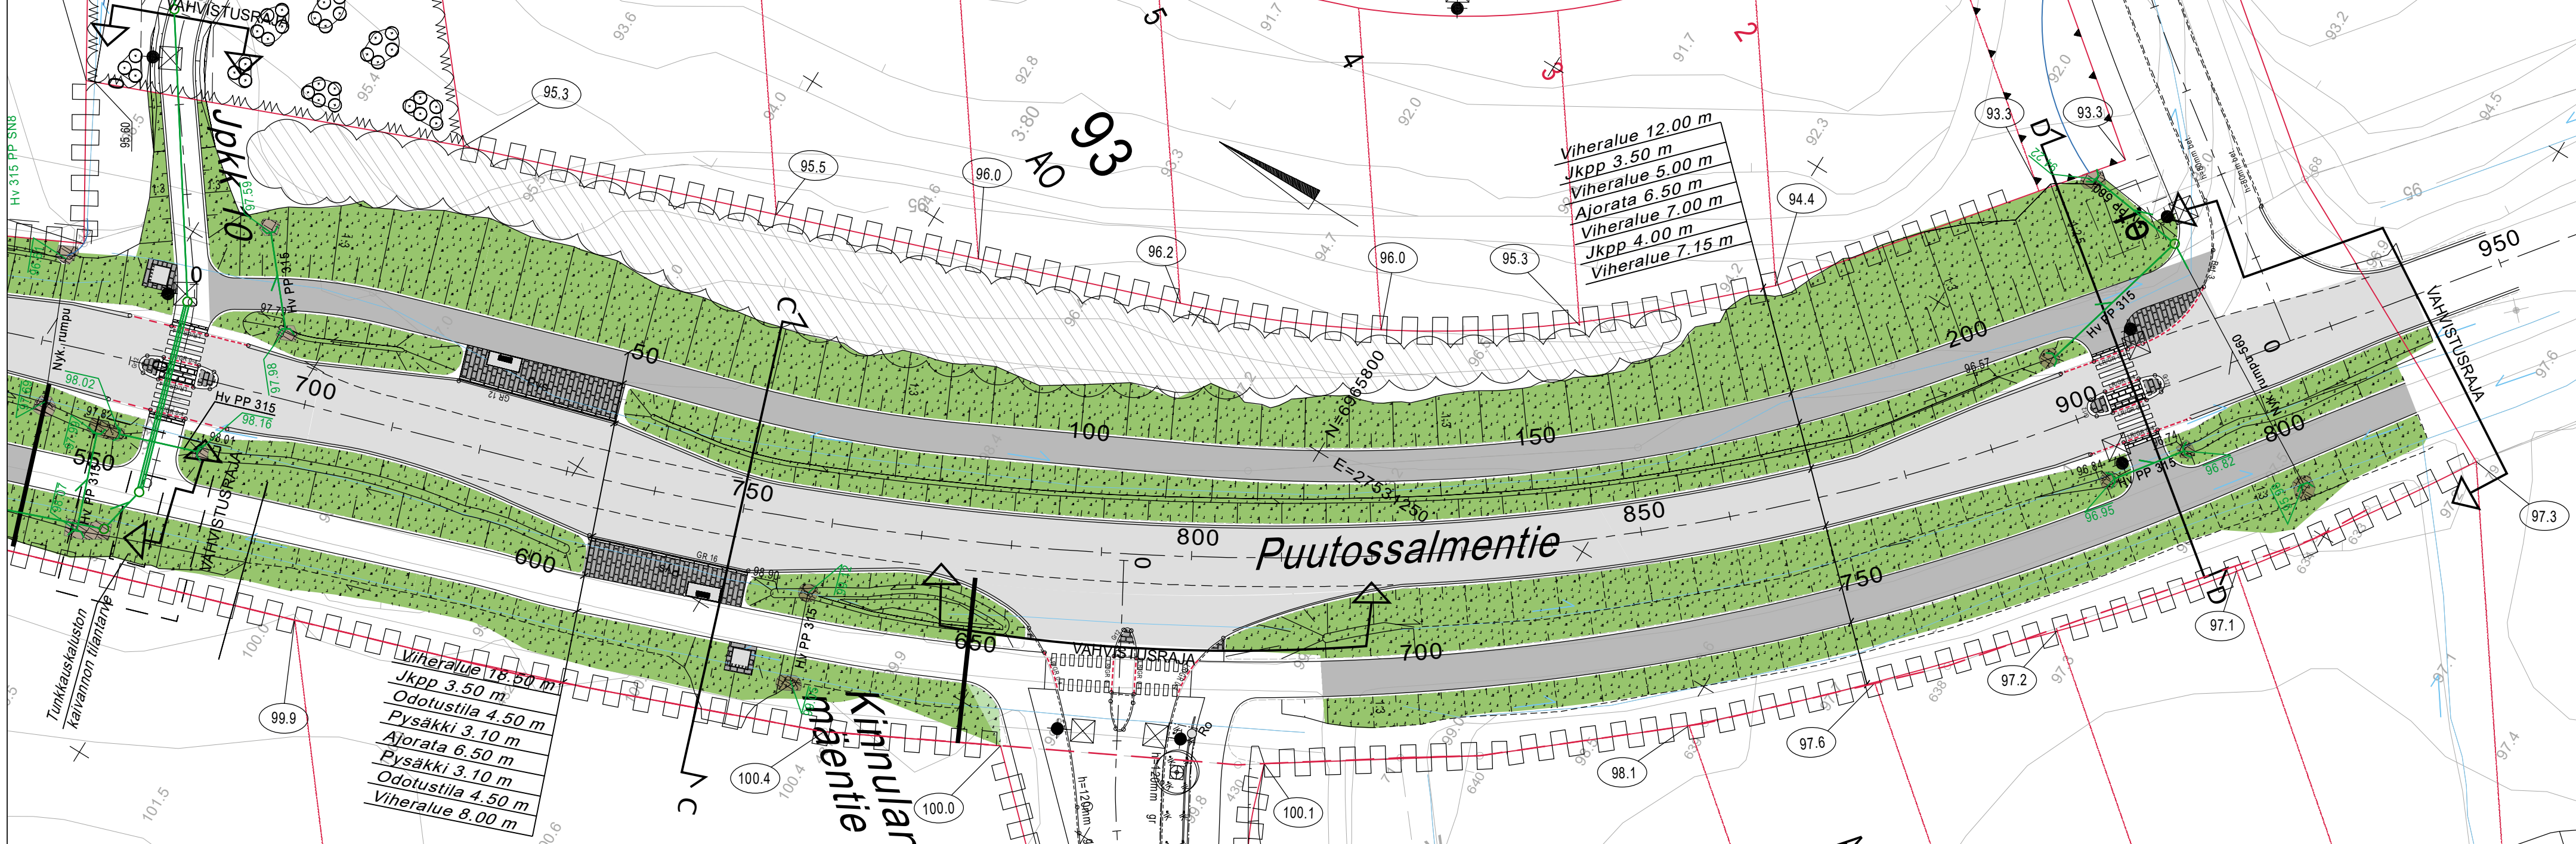
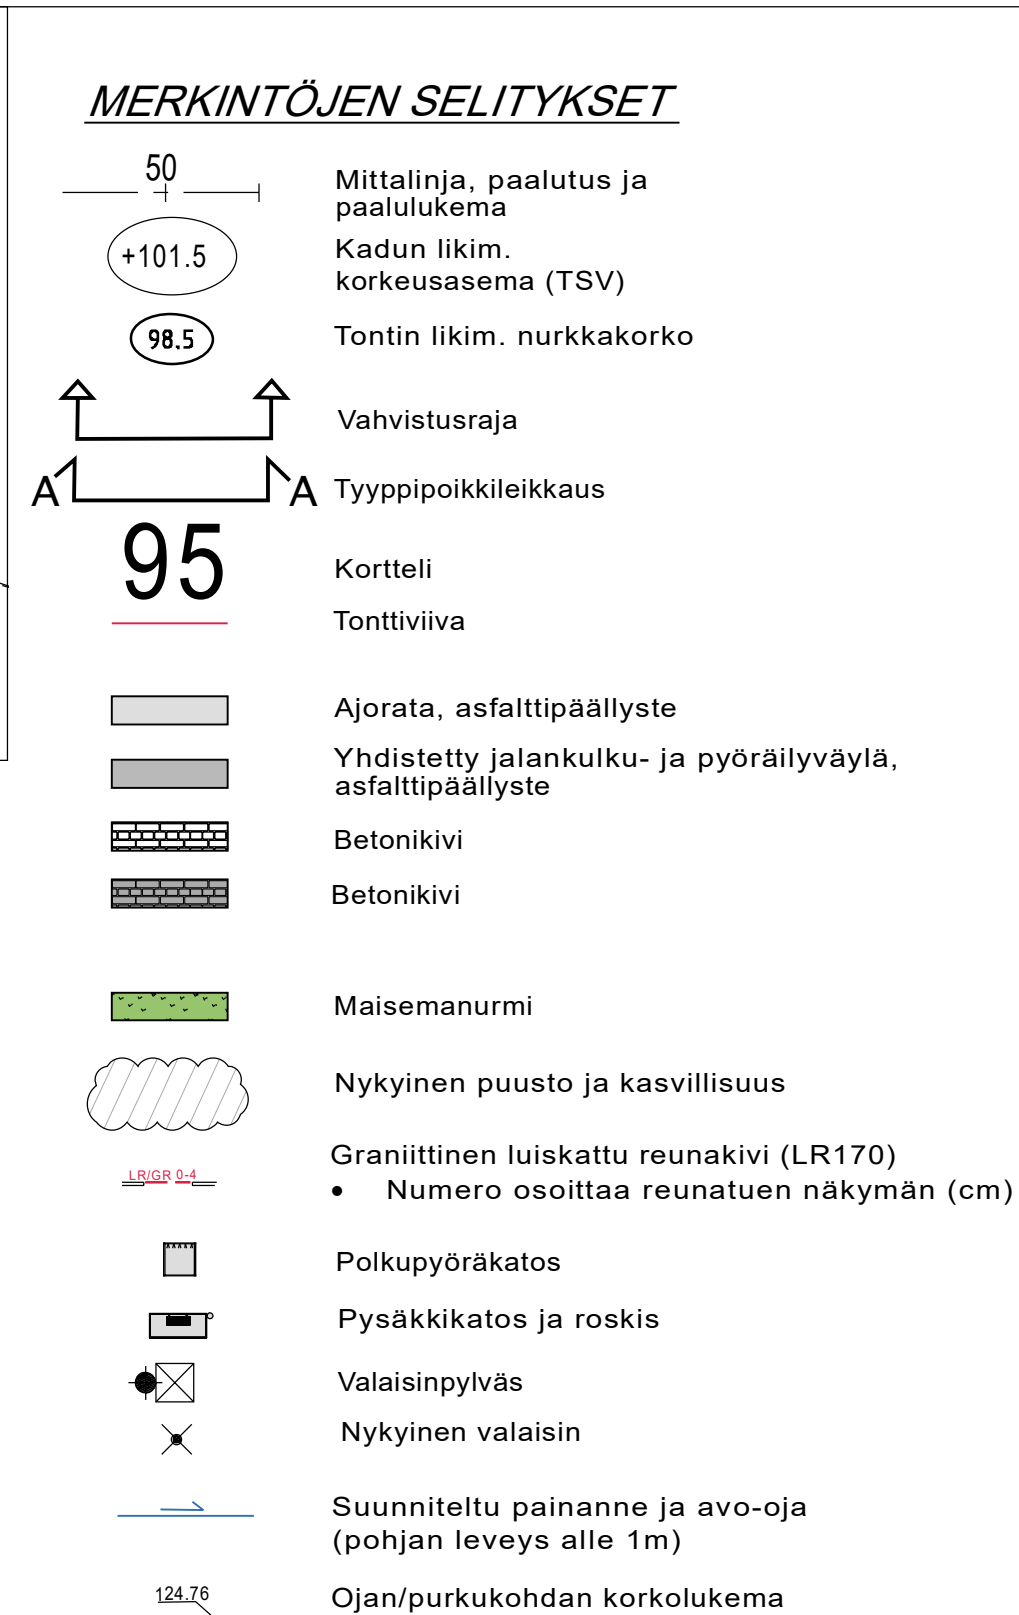
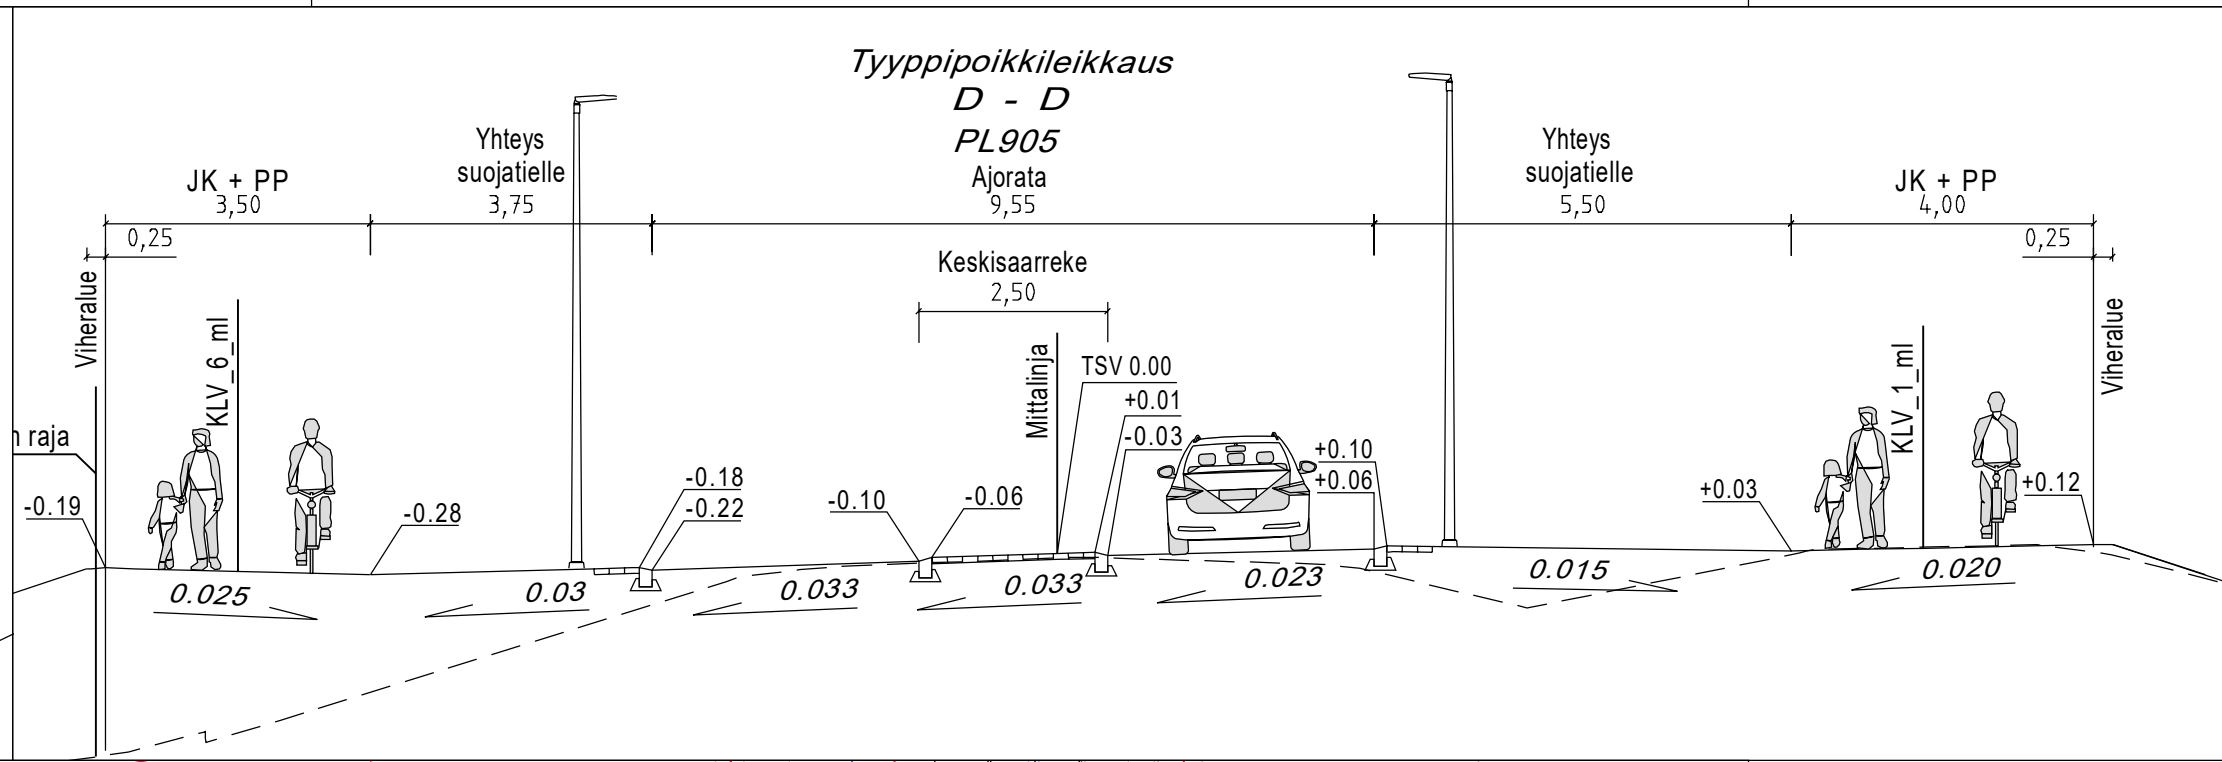


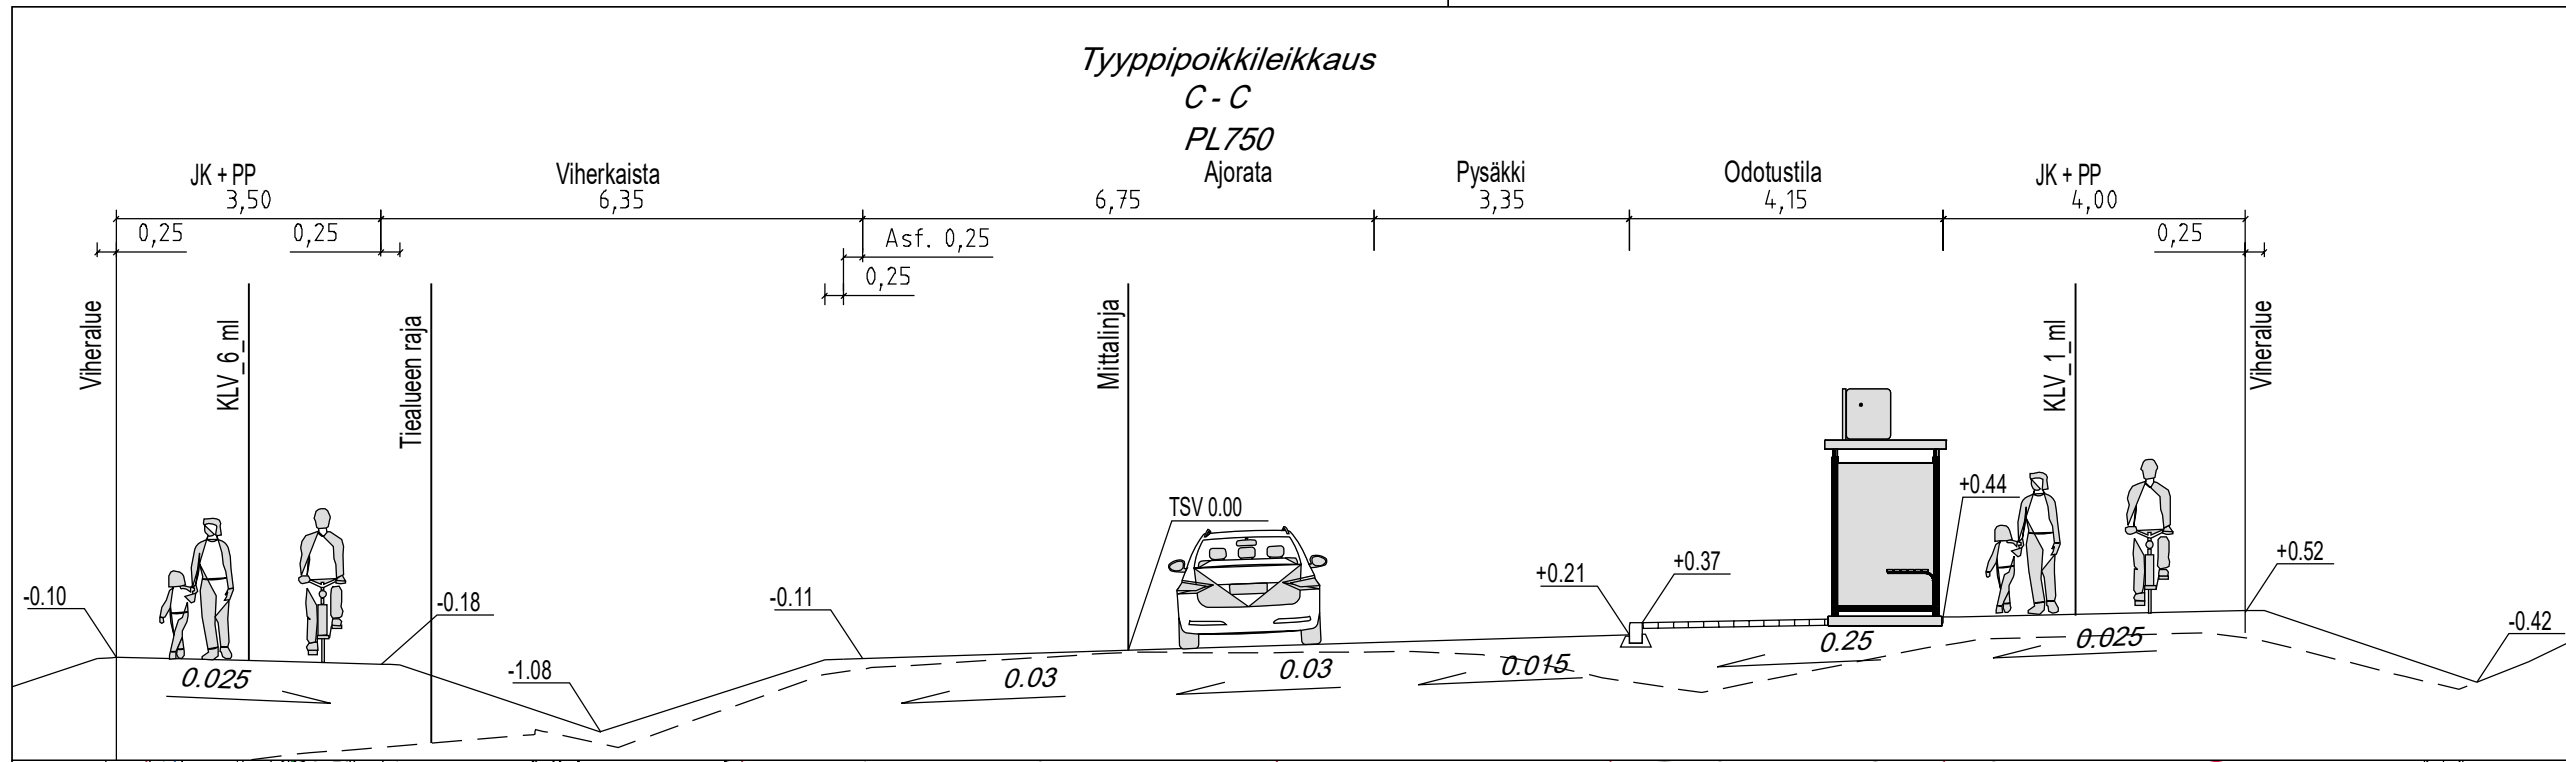

KORKEUSJÄRJESTELMÄ N2000
KOORDINAATTIJÄRJESTELMÄ ETRS-GK27
Liite on allekirjoitettu koneellisesti Kuopion kaupungin asianhallintajärjestelmässä.
Allekirjoituksen oikeellisuuden voi todentaa kirjaamosta.

MUUTOS/TÄYDENNYS	PÄIVÄYS	NIMI
Kohde HILTULANLAHTI 36 PUUTOSSALMENTIE PLV. 670-940	Piirustuksen sisältö ASEMAPIIRUSTUS POIKKILEIKKAUKSET	Mittakaava 1:500 1:100
Piirustustyyppi KATU- JA HULEVESISUUNNITELMA	Piirustustyyppi KATU- JA HULEVESISUUNNITELMA	
Päiväys 9.5.2022	Suunn. alue 259	
Hyv. A. Räsänen	As.no 1599/2021	
Tark. J. Korhonen/M. Niskanen	Projektinro 0096	
Suunn. PL 1097 (SUOKATU 42), 70111 KUOPIO (017)182 111, www.kuopio.fi	Piir. nro 3	
Piir. Suunn.ala TKA	Työnro 1510062800	Piirustuksenro 3
hyv.	Muutos	
suunnittelija Tuomas Turunen	piir. SKuk	tark. Teemu Matilainen
		pvm 9.5.2022