
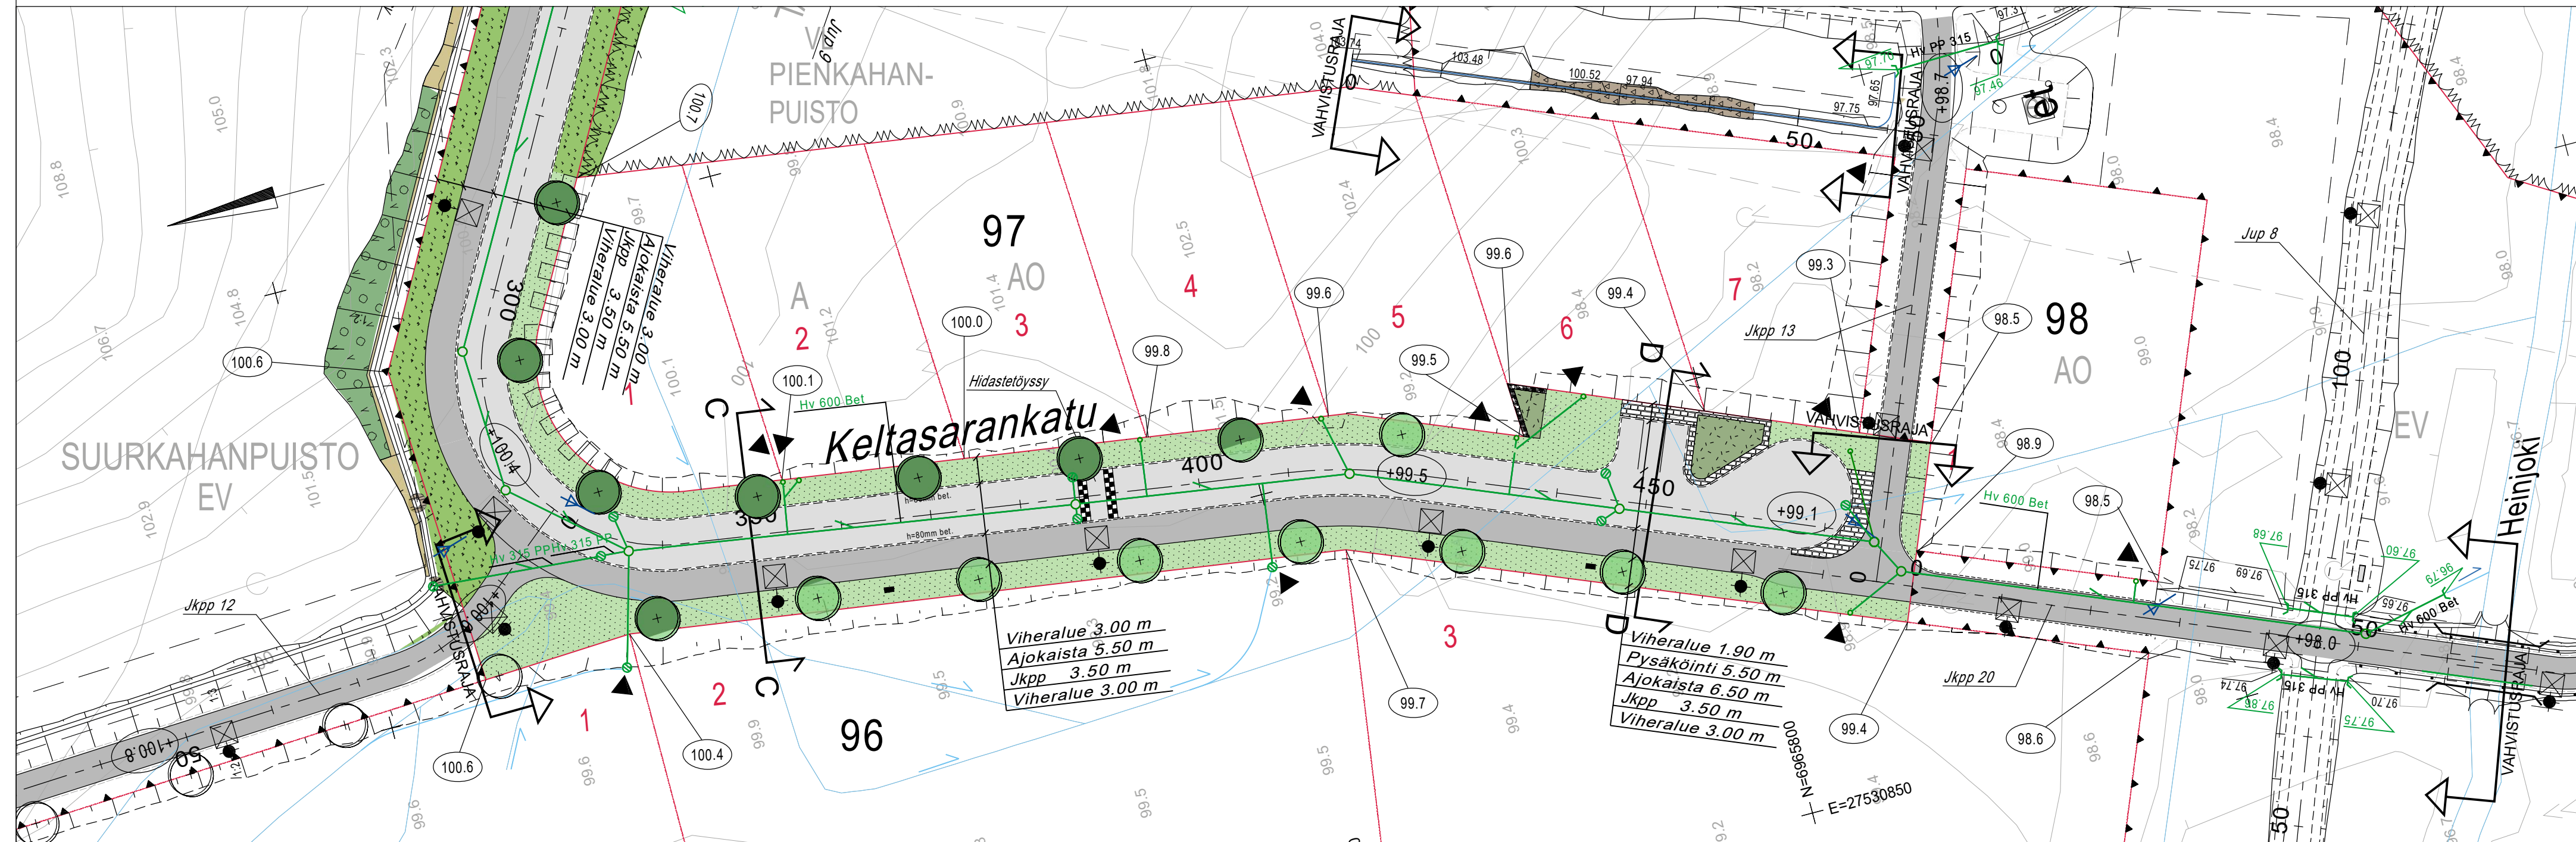
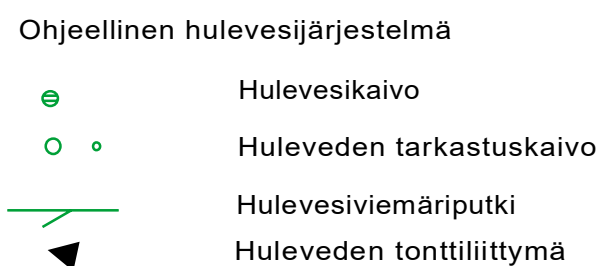
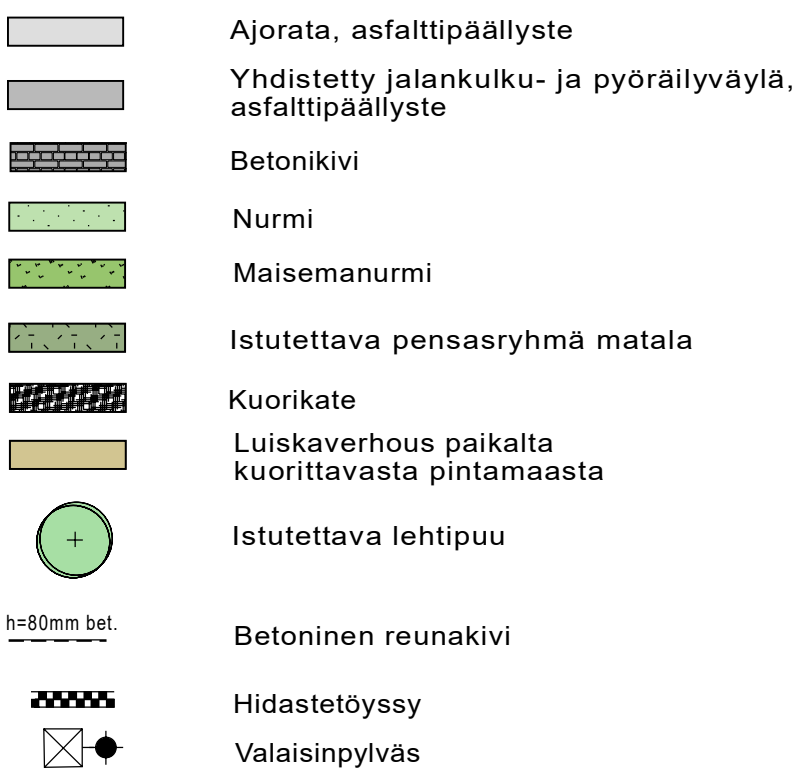
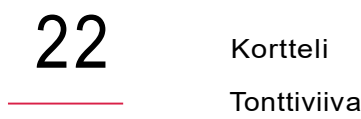
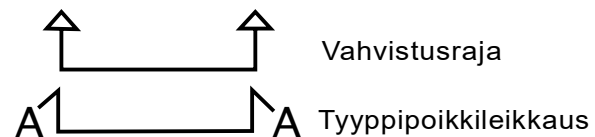
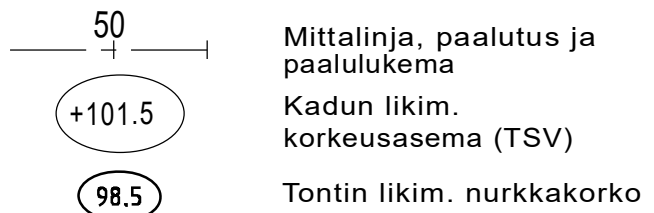
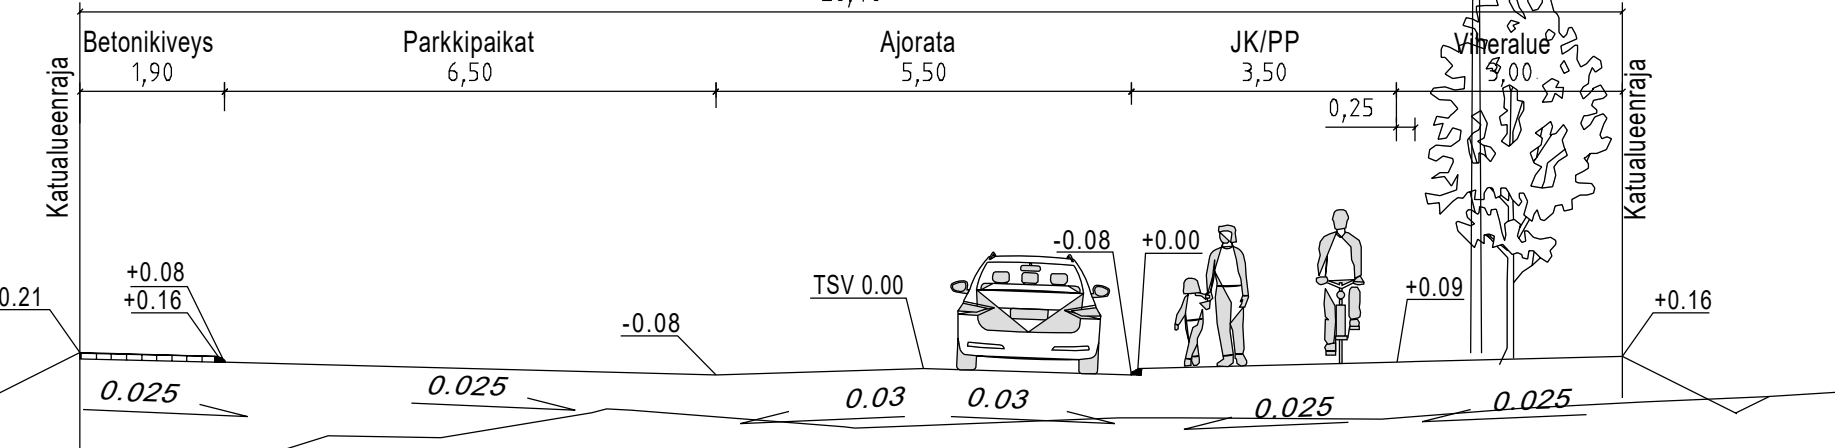


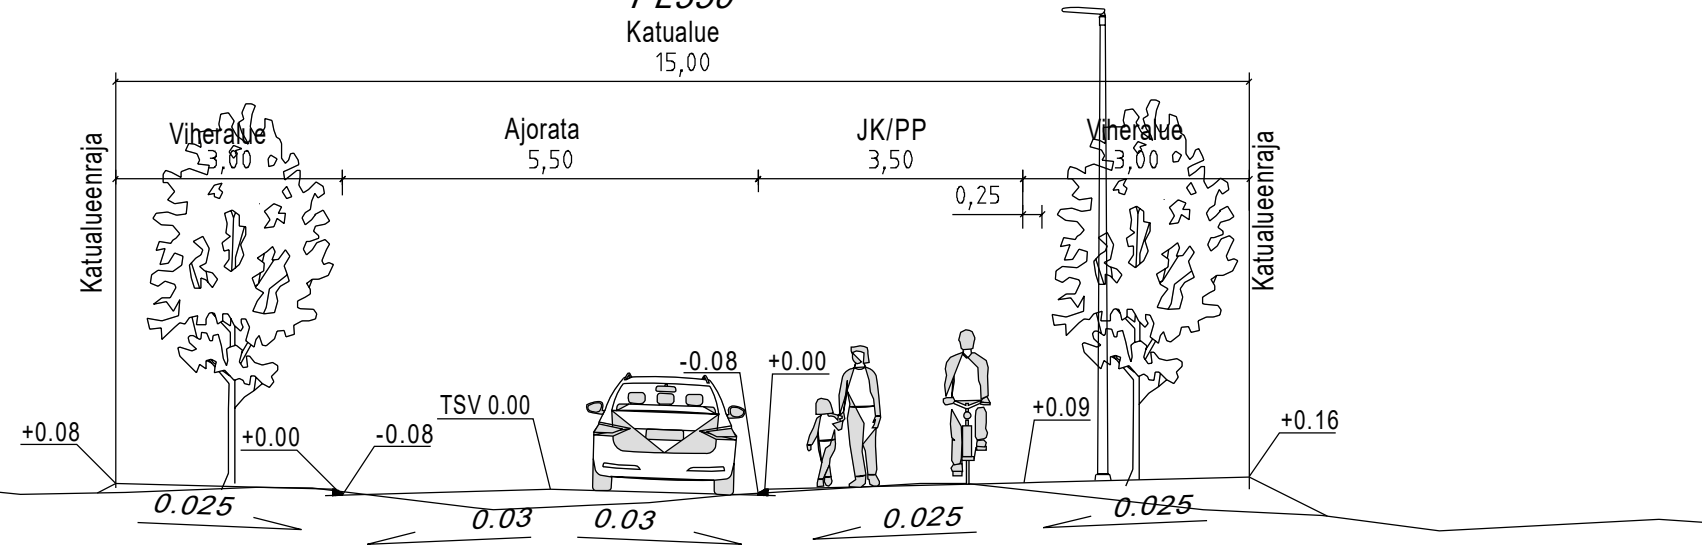

KORKEUSJÄRJESTELMÄ N2000
KOORDINAATTIJÄRJESTELMÄ ETRS-GK27

*Liite on allekirjoitettu koneellisesti Kuopion kaupungin asianhallintajärjestelmässä.
Allekirjoituksen oikeellisuuden voi todentaa kirjaamosta.*

MUUTOS/TÄYDENNYS		PÄIVÄYS	NIMI
Kohde <i>HILTULANLAHTI 36</i> <i>KELTASARANKATU</i> <i>VÄLILLÄ SUURKAHANPUISTO-JKPP 20</i>		Piirustuksen sisältö <i>ASEMAPIIRUSTUS</i> <i>POIKKILEIKKAUKSET</i>	Mittakaava <i>1:500</i> <i>1:100</i>
		Piirustuslaji <i>KATU- JA HULEVESISUUNNITELMA</i>	
KUOPIO KAUPUNKISUUNNITTELUPALVELUT, KUNNALLISTEKNINEN SUUNNITTELU PL 1097 (SUOKATU 42), 70111 KUOPIO (017)182 111, www.kuopio.fi		Päiväys <i>9.5.2022</i>	Suunn. alue <i>259</i>
		Hyv. <i>A. Räsänen</i>	Äs.nro <i>1599/2021</i>
		Tark. <i>J. Korhonen/M. Niskanen</i>	Projektitno <i>0096</i>
		Suunn.	Piir. nro
		Piirt.	<i>2</i>
 Ramboll Finland Oy Puutarhakatu 9 70300 Kuopio puh. 020 755 611		Suunn.ala TKA	Työnro 1510062800
		hyv.	Piirustusnro 2 Muutos
suunnittelija Tuomas Turunen	piirt. Skuk	tark. Teemu Matilainen	pvm 9.5.2022