



Sillan S2 leikkaus a-a

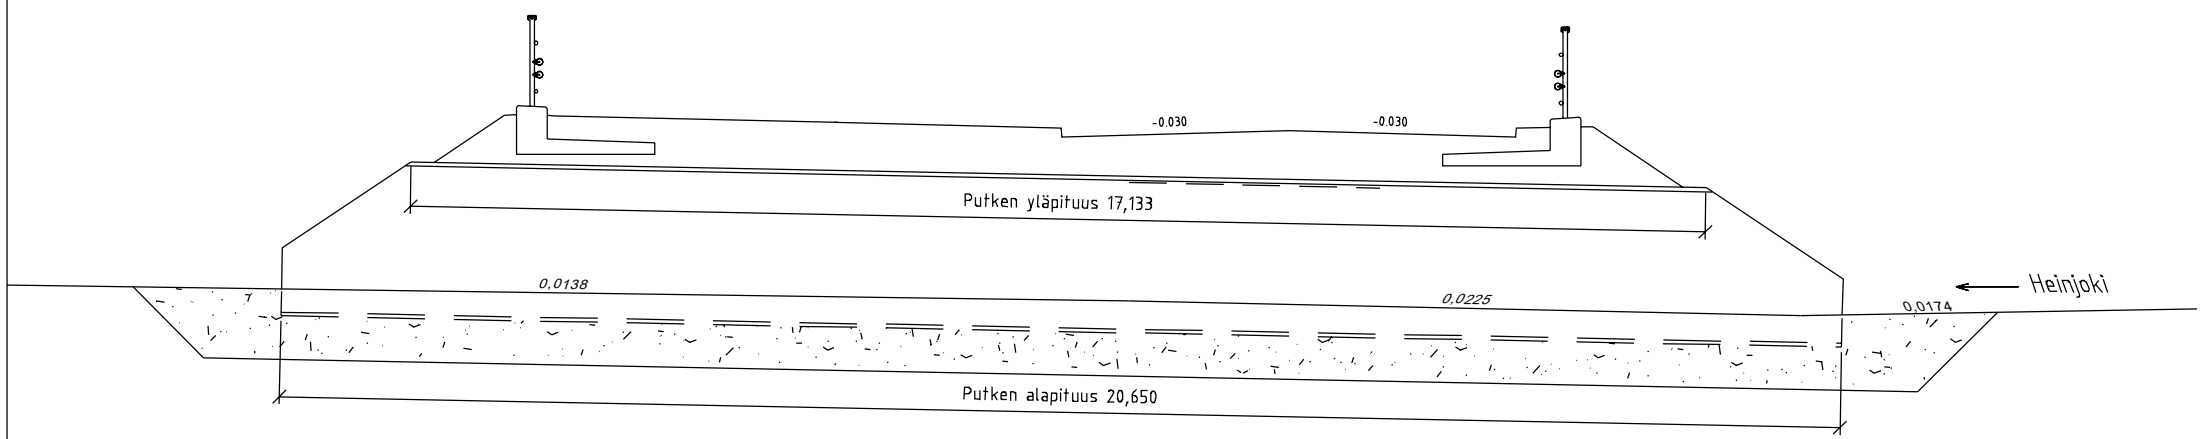


Sillan S2 leikkaus b-b

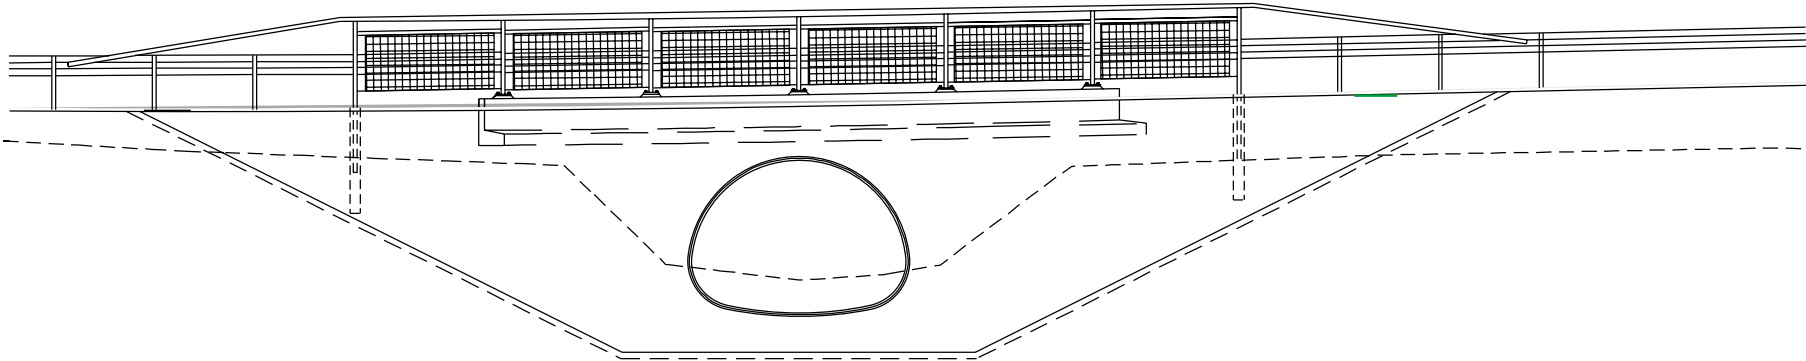

Tyypipoikkileikkaus

A - A


PL490

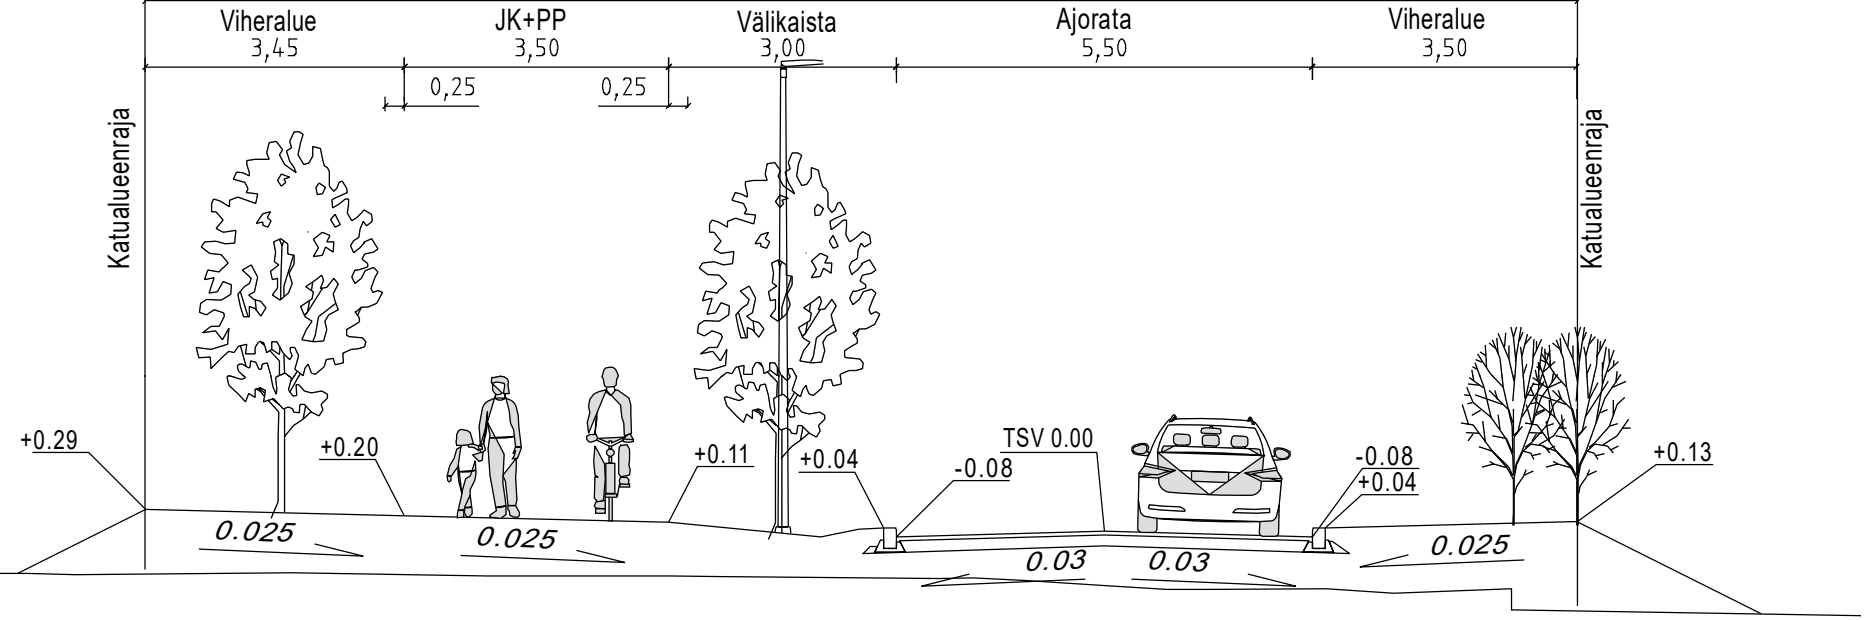

Tyypipoikkileikkaus

B - B

PL620

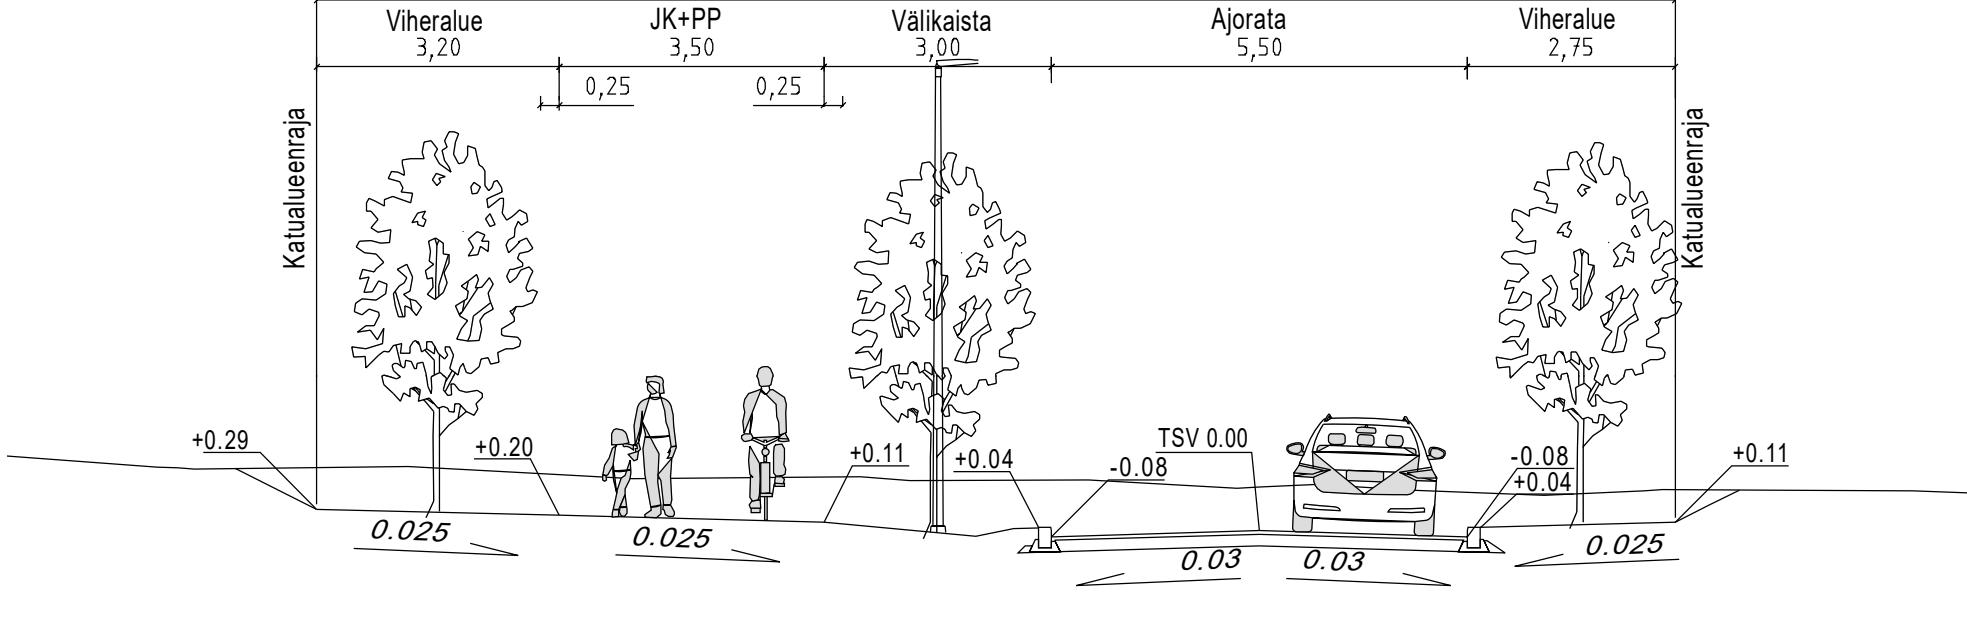

MERKINTÖJEN SELITYKSET

- 50 Mittalinja, paalutus ja paalulukema
+101.5 Kadun likim. korkeusasema (TSV)
100.3 Tontin likim. nurkkakorko
Vahvistusraja

A1 A Tyypipoikkileikkaus

22

Kortteli
Tonttiviiva

- Ajorata, asfalttipäällyste
Yhdistetty jalankulku- ja pyöräilyväylä, asfalttipäällyste
Betonikivi
Nurmi
Maisemanurmi
Istutettava lehtipuu
Kuorikate
Graniittinen reunakivi
Hidaste/korotettu liittymä
Valaisinpylväs
Kaide
Silta
Suunniteltu painanne ja avo-oja (pohjan leveys alle 1m)
Ojan/purkukohdan korkolukema
Tulvareitti

Ohjeellinen hulevesijärjestelmä

- Hulevesikaivo
Huleveden tarkastuskaivo
Hulevesiviemäriputki
Huleveden tonttiliittymä



KORKEUSJÄRJESTELMÄ N2000
KOORDINAATTIJÄRJESTELMÄ ETRS-GK27
Liite on allekirjoitettu koneellisesti Kuopion kaupungin asianhallintajärjestelmässä.
Allekirjoituksen oikeellisuuden voi todentaa kirjaamosta.

MUUTOS/TÄYDENNYYS		PÄIVÄYS		NIMI	
Kohde HILTULANLAHTI 36 KINNULANMÄENTIE VÄLILLÄ HEINJOKI-SOIDINSUONKATU		Piirustuksen sisältö		Mittakaava	
		ASEMAPIIRUSTUS		1:500	
		POIKKILEIKKAUKSET		1:100	
		Piirustustaji		KATU- JA HULEVESISUUNNITELMA	
KUOPIO KAUPUNKISUUNNITTELUPALVELUT, KUNNALLISTEKNINEN SUUNNITTELU PL 1097 (SUOKATU 42), 70111 KUOPIO (017)182 111, www.kuopio.fi		Päiväys		Suunn. alue	
		9.5.2022		259	
		Hyv.		As.nro	
		A. Räsänen		1600/202	
		Tark.		Projekti	
		J. Korhonen/M. Niskanen		0097	
		Suunn.		Piir. nro	
				1	
		Pint.			
		Suunn.ala		Työnro	
		TKA		1510062800	
		hyv.		Piirustussrno	
				1	
				Muutos	
suunnittelija		piirt.		pvm	
Tuomas Turunen		SKuk		9.5.2022	
		tark.			
		Teemu Matilainen			