
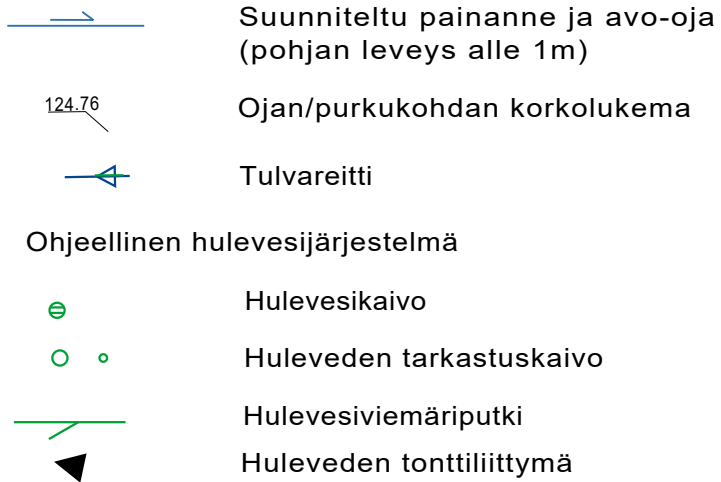


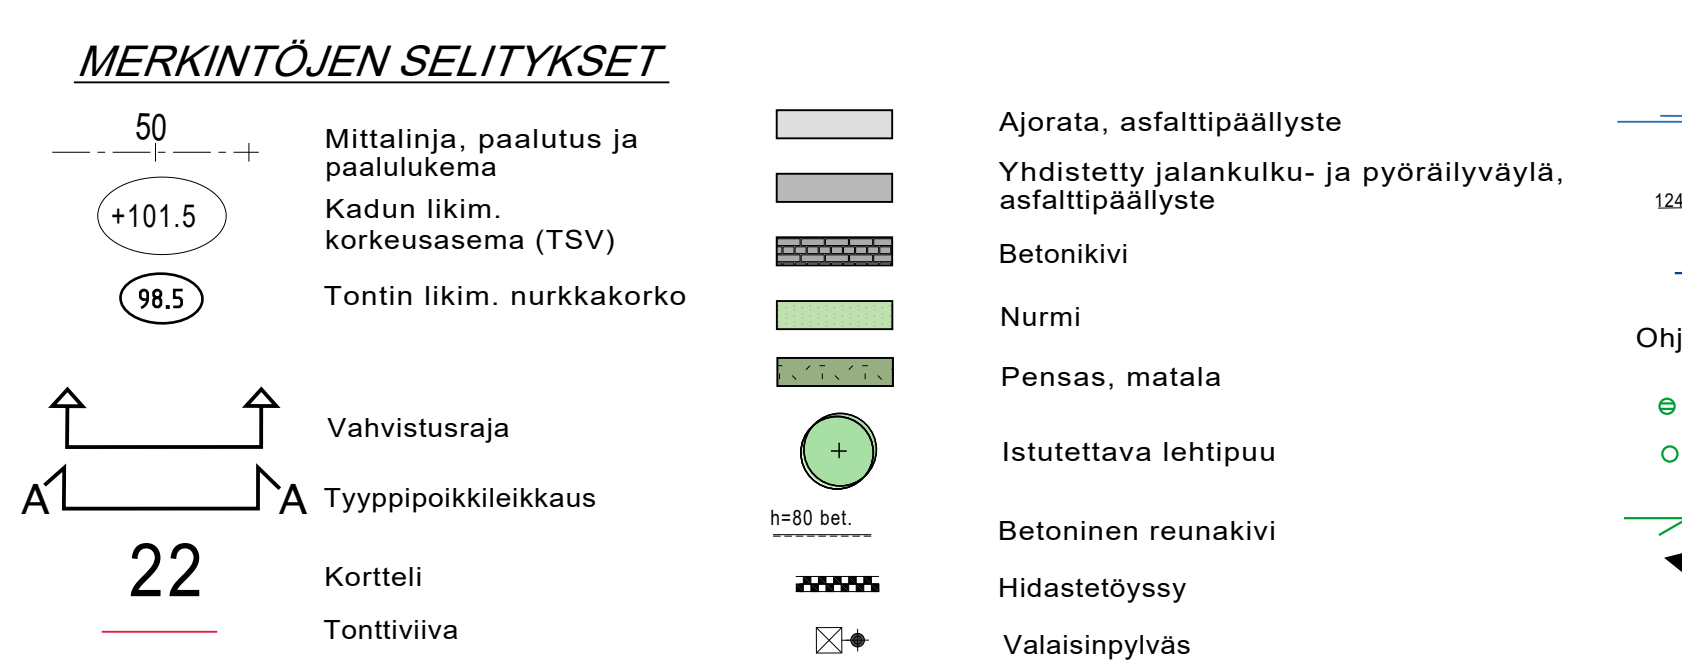

KORKEUSJÄRJESTELMÄ N2000  
 KOORDINAATTIJÄRJESTELMÄ ETRS-GK27  
 Liite on allekirjoitettu koneellisesti Kuopion kaupungin asianhallintajärjestelmässä.  
 Allekirjoituksen oikeellisuuden voi todentaa kirjaamosta.

|   |  |                               |  |                           |  |
|---|--|-------------------------------|--|---------------------------|--|
| MUUTOSTÄYDENNYS   |  | PÄIVÄYS                       |  | PÄIVÄYS                   |  |
| Kohde   |  | Piirustuksen sisältö          |  | Mittakaava                |  |
| HILTULANLAHTI 36   |  | ASEMAPIIRUSTUS                |  | 1:500                     |  |
| KARJASILLANKATU   |  | POIKKILEIKKAUKSET             |  | 1:100                     |  |
| VÄLILLÄ KORTTELIN 109 TONTTI 4- EV-ALUE                                                                                         |  | Piirustuslaji                 |  |                           |  |
|   |  | KATU- JA HULEVESISUUNNITELMA  |  |                           |  |
| KUOPIO   |  | Päiväys 9.5.2022              |  | Suunn. alue 259           |  |
|   |  | Hyv. A. Räsänen               |  | As. nro 1600/2021         |  |
|   |  | Tark. J. Korhonen/M. Niskanen |  | Projektitno 0097          |  |
|   |  | Suunn.                        |  | Piir. nro                 |  |
|   |  | Piirt.                        |  | 2                         |  |
| KAUPUNKISUUNNITTELUPALVELUT, KUNNALLISTEKNINEN SUUNNITTELU<br>PL 1097 (SUOKATU 42), 70111 KUOPIO<br>(017)182 111, www.kuopio.fi |  | Suunn.ala TKA                 |  | Työnro 1510062800         |  |
| PIIRUSTUS   |  | Piirustusnro 2                |  | Muutos                    |  |
| suunnittelija<br>Tuomas Turunen                                                                                                 |  | piirt.<br>SKuk                |  | tark.<br>Teemu Matilainen |  |
|   |  |                               |  | pvm<br>9.5.2022           |  |