
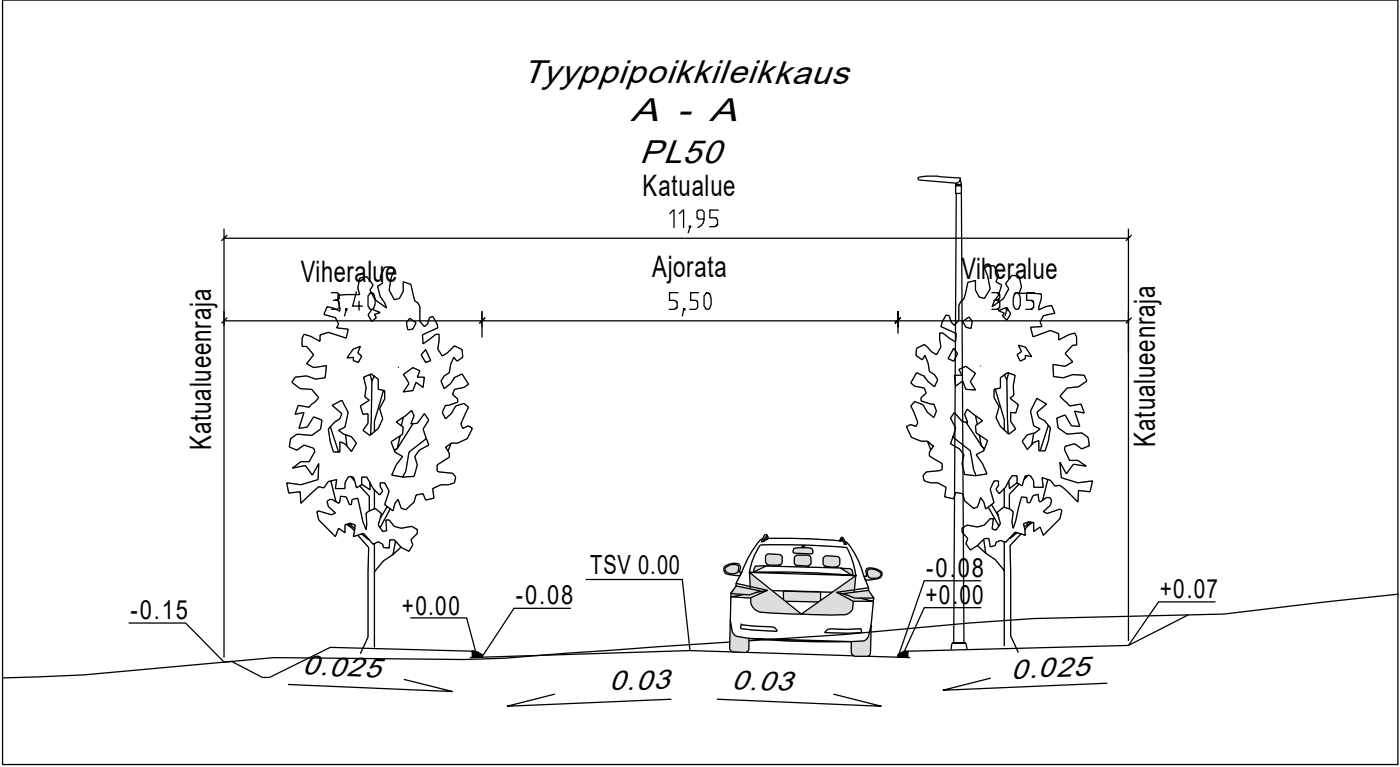


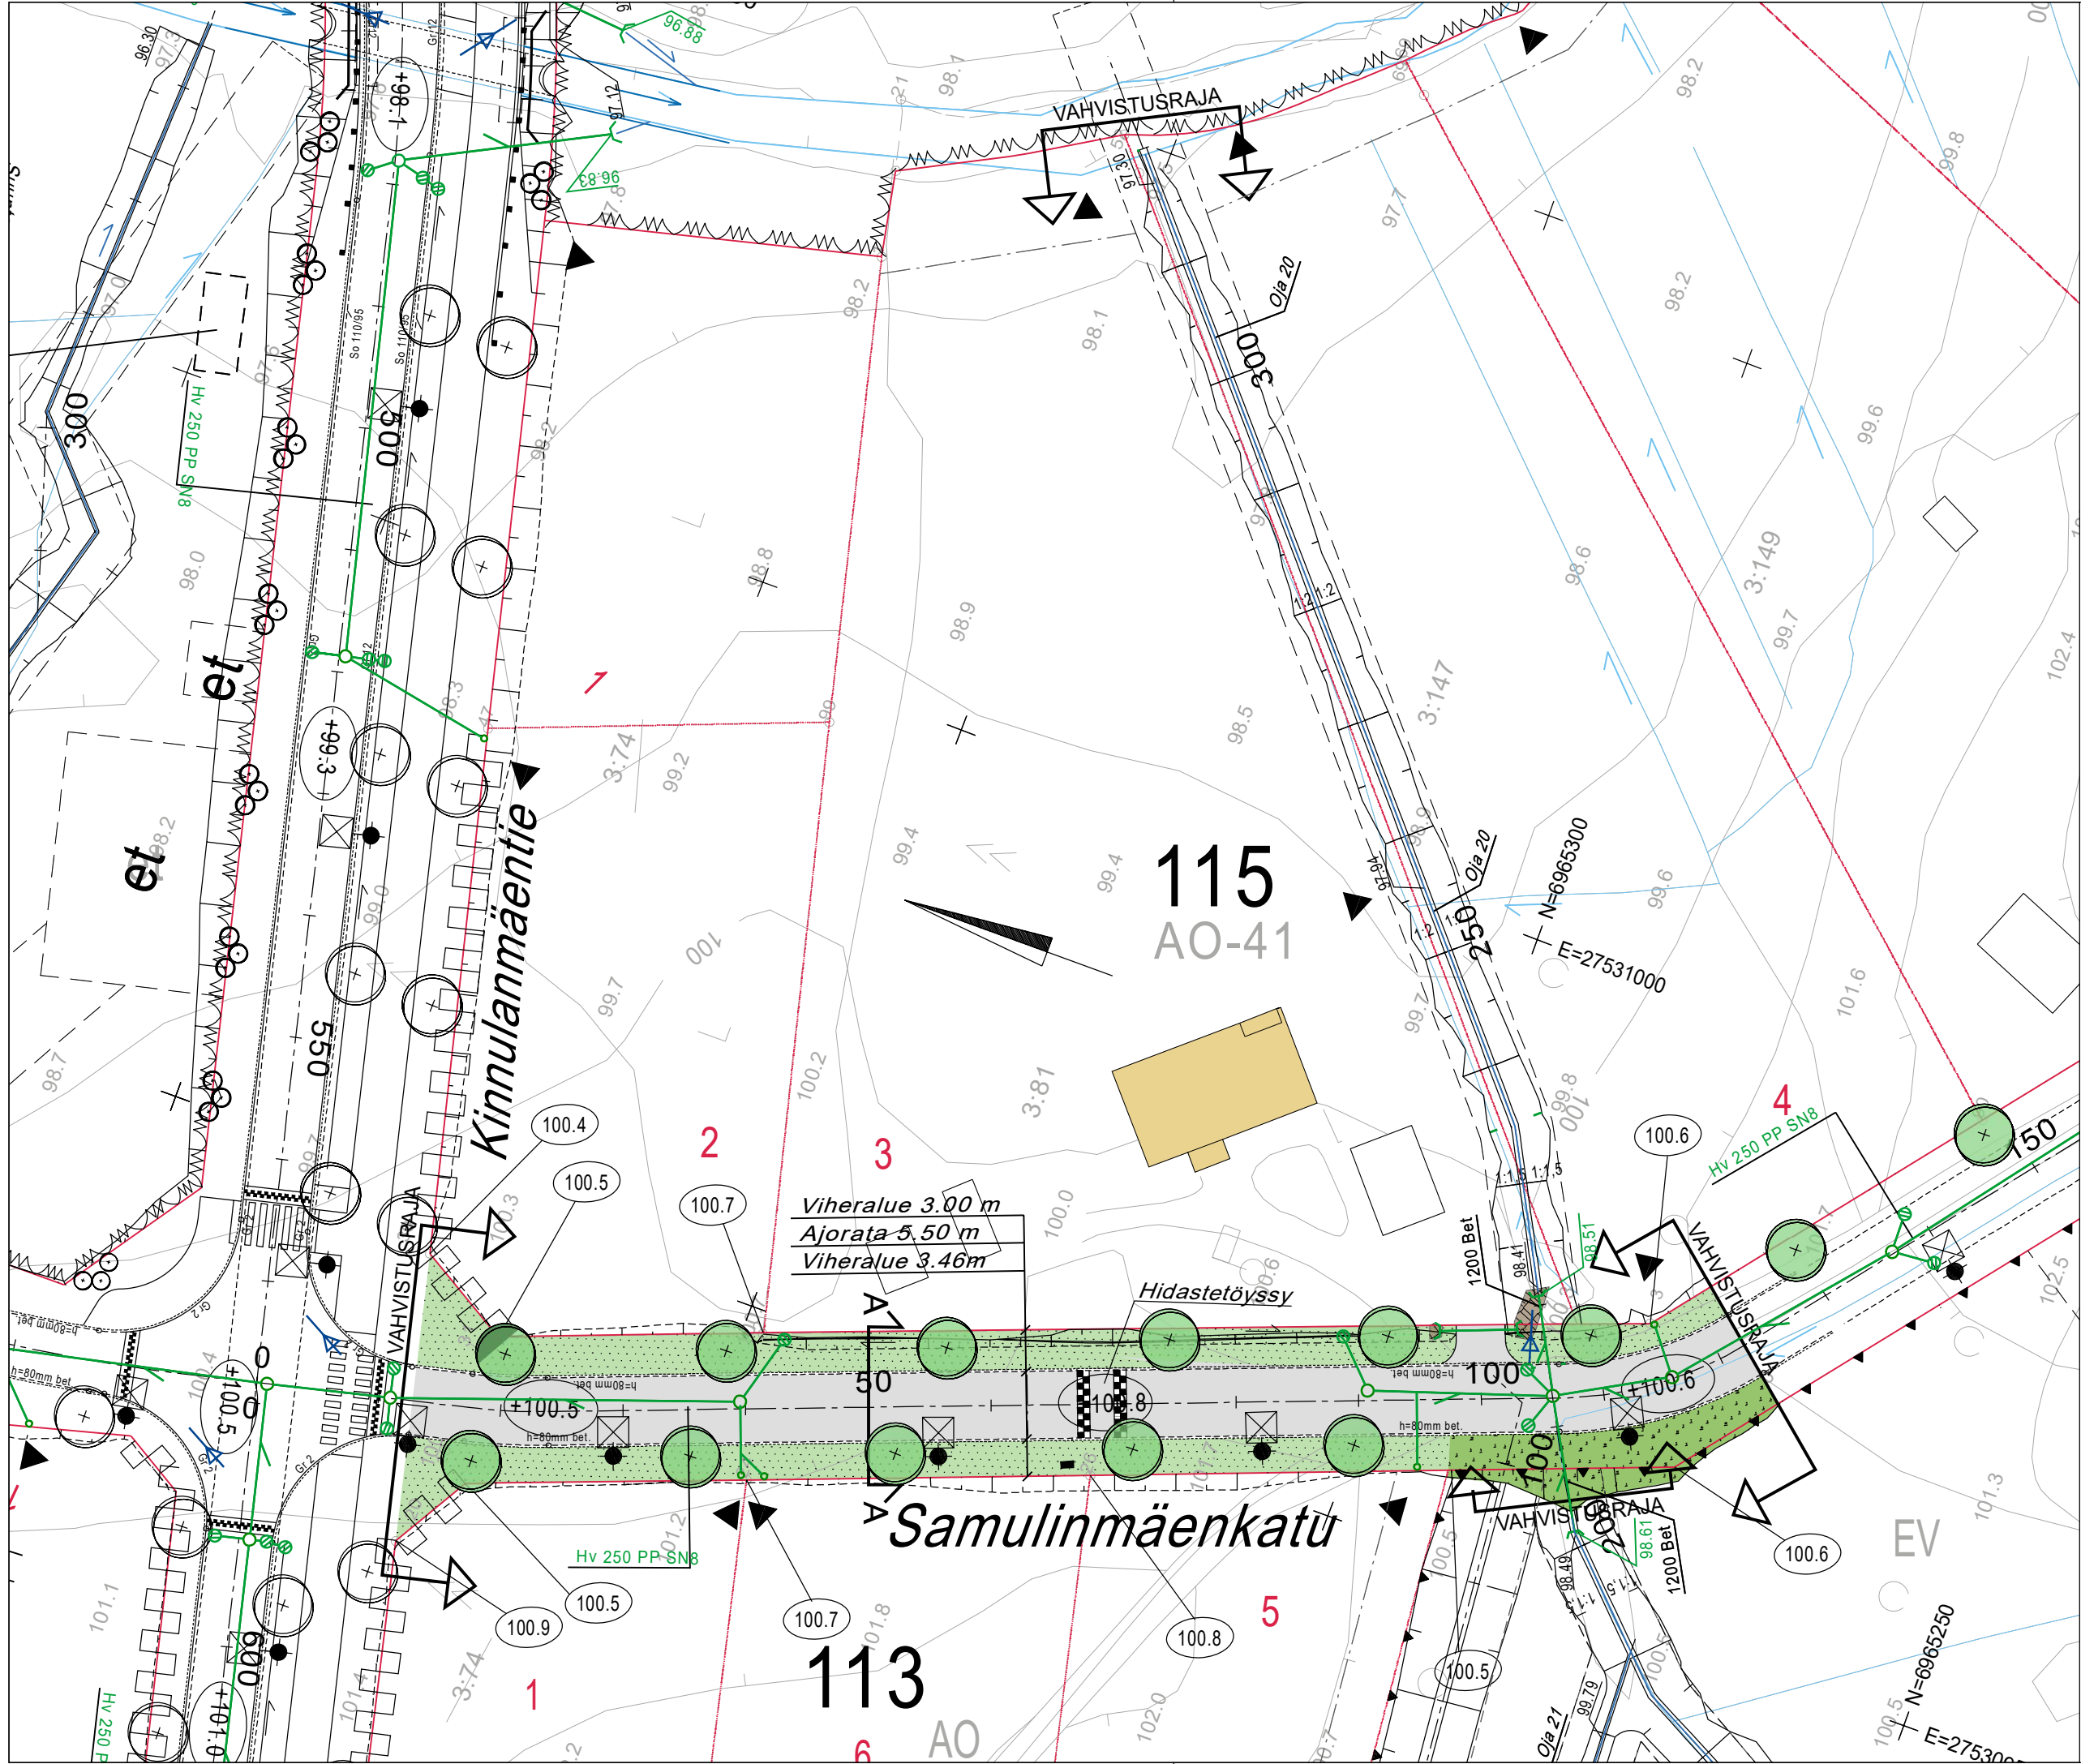

MERKINTÖJEN SELITYKSET

- 50

+101.5

98.5

Mittalinja, paalutus ja paalulukema
Kadun likim. korkeusasema (TSV)
Tontin likim. nurkkakorko
- ↑↑

22

Vahvistusraja
Kortteli
Tonttiviiva
- Ajorata, asfalttipäällyste
Nurmi
Maisemanurmi
- Istutettava lehtipuu
Betoninen reunakivi
Hidastetöyssy
Valaisinpylväs
Suunniteltu painanne ja avo-oja (pohjan leveys alle 1m)
Ojan/purkukohdan korkolukema
Tulvareitti
- Ohjeellinen hulevesijärjestelmä
Hulevesikaivo
Huleveden tarkastuskaivo
Hulevesiviemäriputki
Huleveden tonttiliittymä

KORKEUSJÄRJESTELMÄ N2000
KOORDINAATTIJÄRJESTELMÄ ETRS-GK27
Liite on allekirjoitettu koneellisesti Kuopion kaupungin asianhallintajärjestelmässä.
Allekirjoituksen oikeellisuuden voi todentaa kirjaamosta.

MUUTOS/TÄYDENNYS		PAIVÄYS	NIMI
Kohde		Piirustuksen sisältö	Mittakaava
HILTULANLAHTI 36		ASEMAPIIRUSTUS	1:500
SAMULINMÄENKATU		POIKKILEIKKAUKSET	1:100
VÄLILLÄ KINNULANMÄENTIE- KORTTELIN 115 TONTTI 4		Piirustuslaji	
		KATU- JA HULEVESISUUNNITELMA	
Päiväys		9.5.2022	Suunn. alue 259
Hvy.		A. Räsänen	As.no 1600/2021
Tark.		J. Korhonen/M. Niskanen	Projektinro 0097
Suunn.			Piir. nro
Piirt.			1
Suunn.ala		TKA	Piirustusnro 1
Työnro		1510062800	Muutos
hvy.			9.5.2022
suunnittelija		piirt.	tark.
Tuomas Turunen		SKuk	Teemu Matilainen