
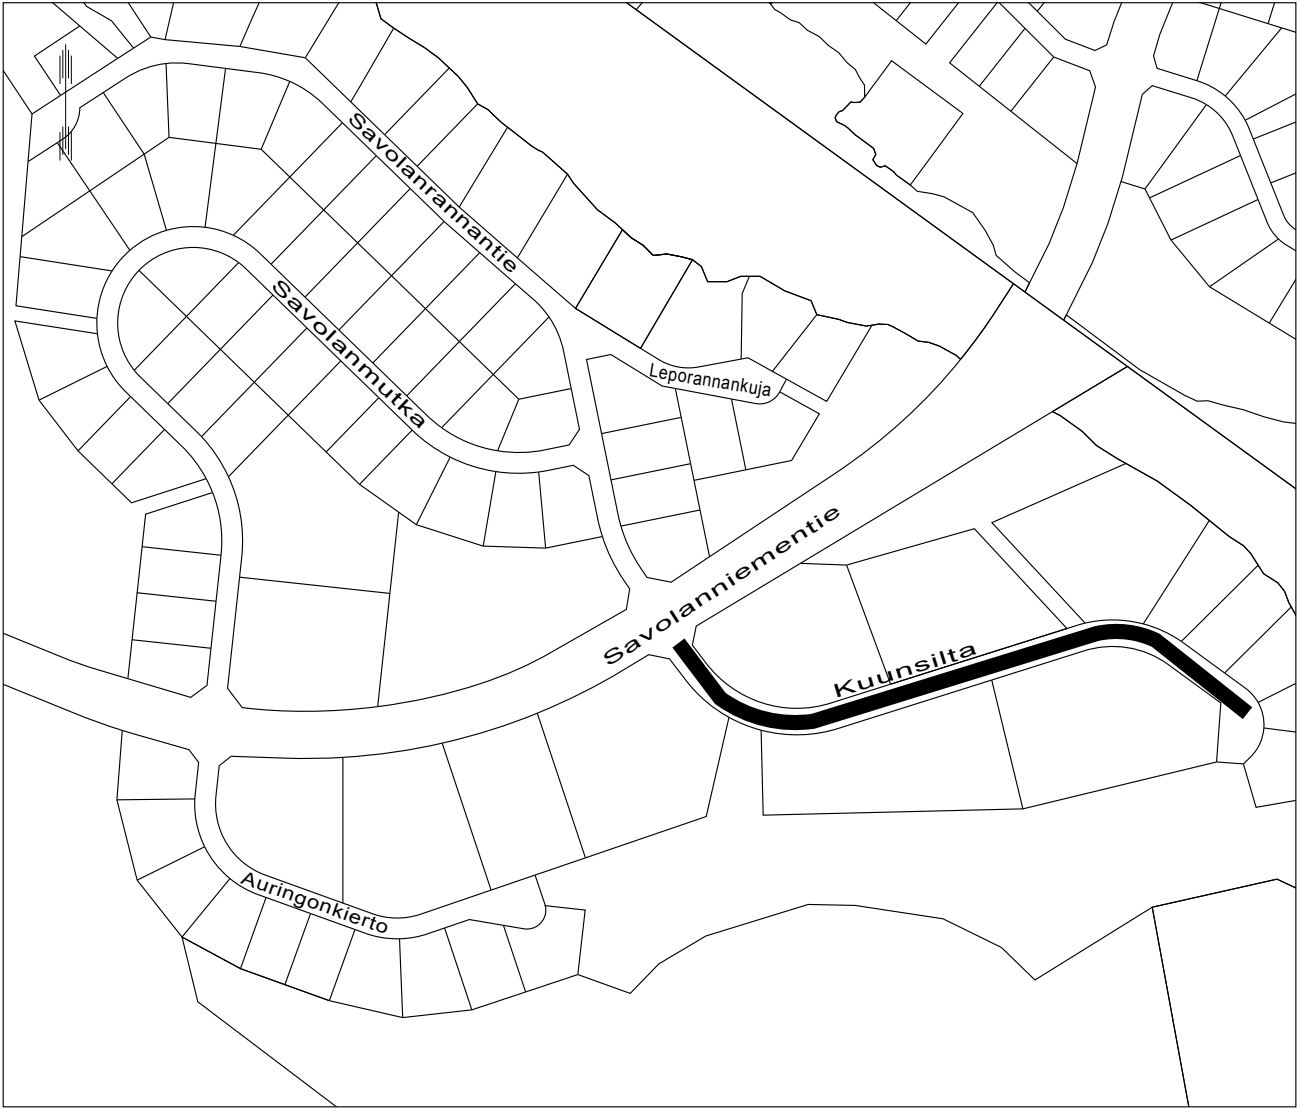


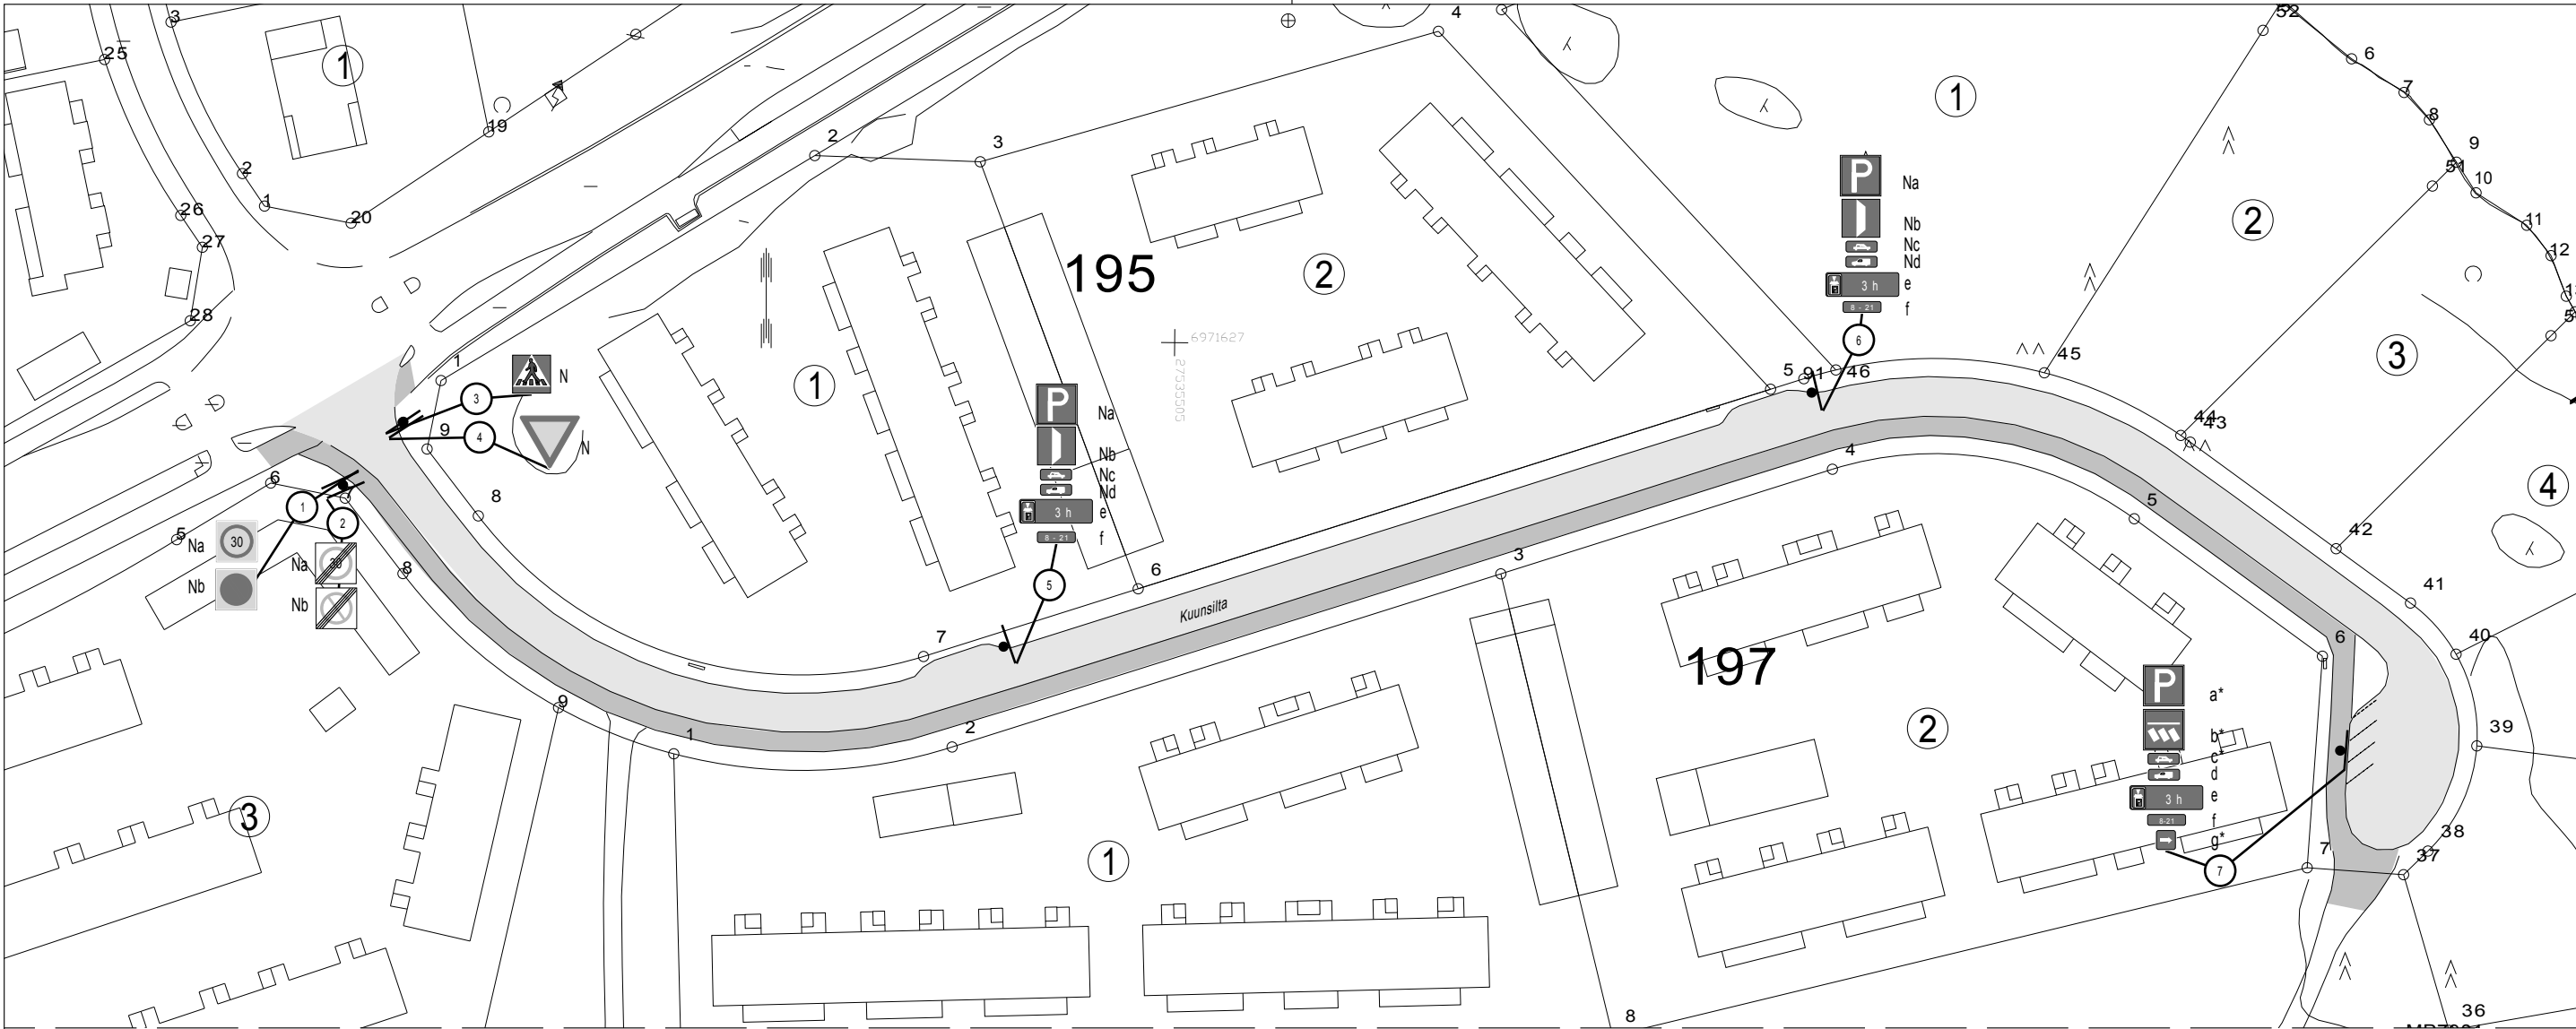

SUUNNITELMAN KAPPALEMÄÄRÄLUETTELO

TUNNUS	KOKO	KPL	KALVOTYYPPI	LISÄTIEDOT
521	400x400	1	R2	
521ca	400x400	1	R2	
826s	320x320	1	R2	
831s	200x400	1	R2	
834s	200x400	1	R2	
851s	200x400	3	R2	"8 - 21"
856b	200x400	3	R2	"3 h"

SUUNNITELMAN LIIKENNEMERKKILUETTELO

NRO	NIMI	TUNNUS	KOKO	KALVOTYYPPI	LISÄTIEDOT
1a	Nopeusrajoitusalue	363	600x600		
1b	Pysäköintikieltoalue	373	600x600		
2a	Nopeusrajoitusalue päättyy	364	600x600		
2b	Pysäköintikieltoalue päättyy	374	600x600		
3	Suojatie	511	400x400		
4	Väistämisvelvollisuus risteyksessä	231	900		

NRO	NIMI	TUNNUS	KOKO	KALVOTYYPPI	LISÄTIEDOT
5a	Pysäköintipaikka	521	400x400		
5b	Ajoneuvojen sijoitus pysäköintipaikalla	521et	400x400		
5c	Henkilöauto	831s	200x400		
5d	Pakettiauto	834s	200x400		
5e	Pysäköintikiekon käyttövelvollisuus "3 h"	856b	200x400	R2	Asetetaan
5f	Voimassaoloaika arkisin ma-pe "8 - 21"	851s	200x400	R2	Asetetaan
6a	Pysäköintipaikka	521	400x400		
6b	Ajoneuvojen sijoitus pysäköintipaikalla	521et	400x400		
6c	Henkilöauto	831s	200x400		
6d	Pakettiauto	834s	200x400		
6e	Pysäköintikiekon käyttövelvollisuus "3 h"	856b	200x400	R2	Asetetaan
6f	Voimassaoloaika arkisin ma-pe "8 - 21"	851s	200x600	R2	Asetetaan

7a	Pysäköintipaikka	521	400x400	R2	Asetetaan *
7b	Ajoneuvojen sijoitus pysäköintipaikalla	521ca	400x400	R2	Asetetaan *
7c	Henkilöauto	831s	200x400	R2	Asetetaan *
7d	Pakettiauto	834s	200x400	R2	Asetetaan
7e	Pysäköintikiekon käyttövelvollisuus "3 h"	856b	200x400	R2	Asetetaan
7f	Voimassaoloaika arkisin ma-pe "8 - 21"	851s	200x600	R2	Asetetaan
7g	Vaikutusalue nuolen suuntaan	826s	320x320	R2	Asetetaan *

N = Nykyinen liikennemerkki

* = 19.7.2005 §54 näiden merkkien päätöspäivämäärä

KORKEUSJÄRJESTELMÄ N2000
KOORDINAATTIJÄRJESTELMÄ ETRS-GK27

Liite on allekirjoitettu koneellisesti Kuopion kaupungin asianhallintajärjestelmässä.
Allekirjoituksen oikeellisuuden voi todentaa kirjaamosta.

C		
B		
A		
	MUUTOS/TÄYDENNYYS	PÄIVÄYS
		NIMI
Kohde	Piirustuksen sisältö	Mittakaava
PIRTTI 34 KUUNSIILTA PYSÄKÖINTI	ASEMAPIIRUSTUS	1:1000
	Piirustuslaji	
	LIIKENNE	
	Päiväys	Suunn. alue
	05.12.2018	254
	Hyv.	As.nro
	ARI RÄSÄNEN	10029/2018
	Tark.	Projektinro
	Suunn.	Piir. nro
	H. MYLLYNEN	
	Piirt.	T. VARTIA

KUOPIO
KAUPUNKISUUNNITTELUPALVELUT, KUNNALLISTEKNINEN SUUNNITTELU
PL 1097 (SUOKATU 42), 70111 KUOPIO
(017)182 111, www.kuopio.fi