


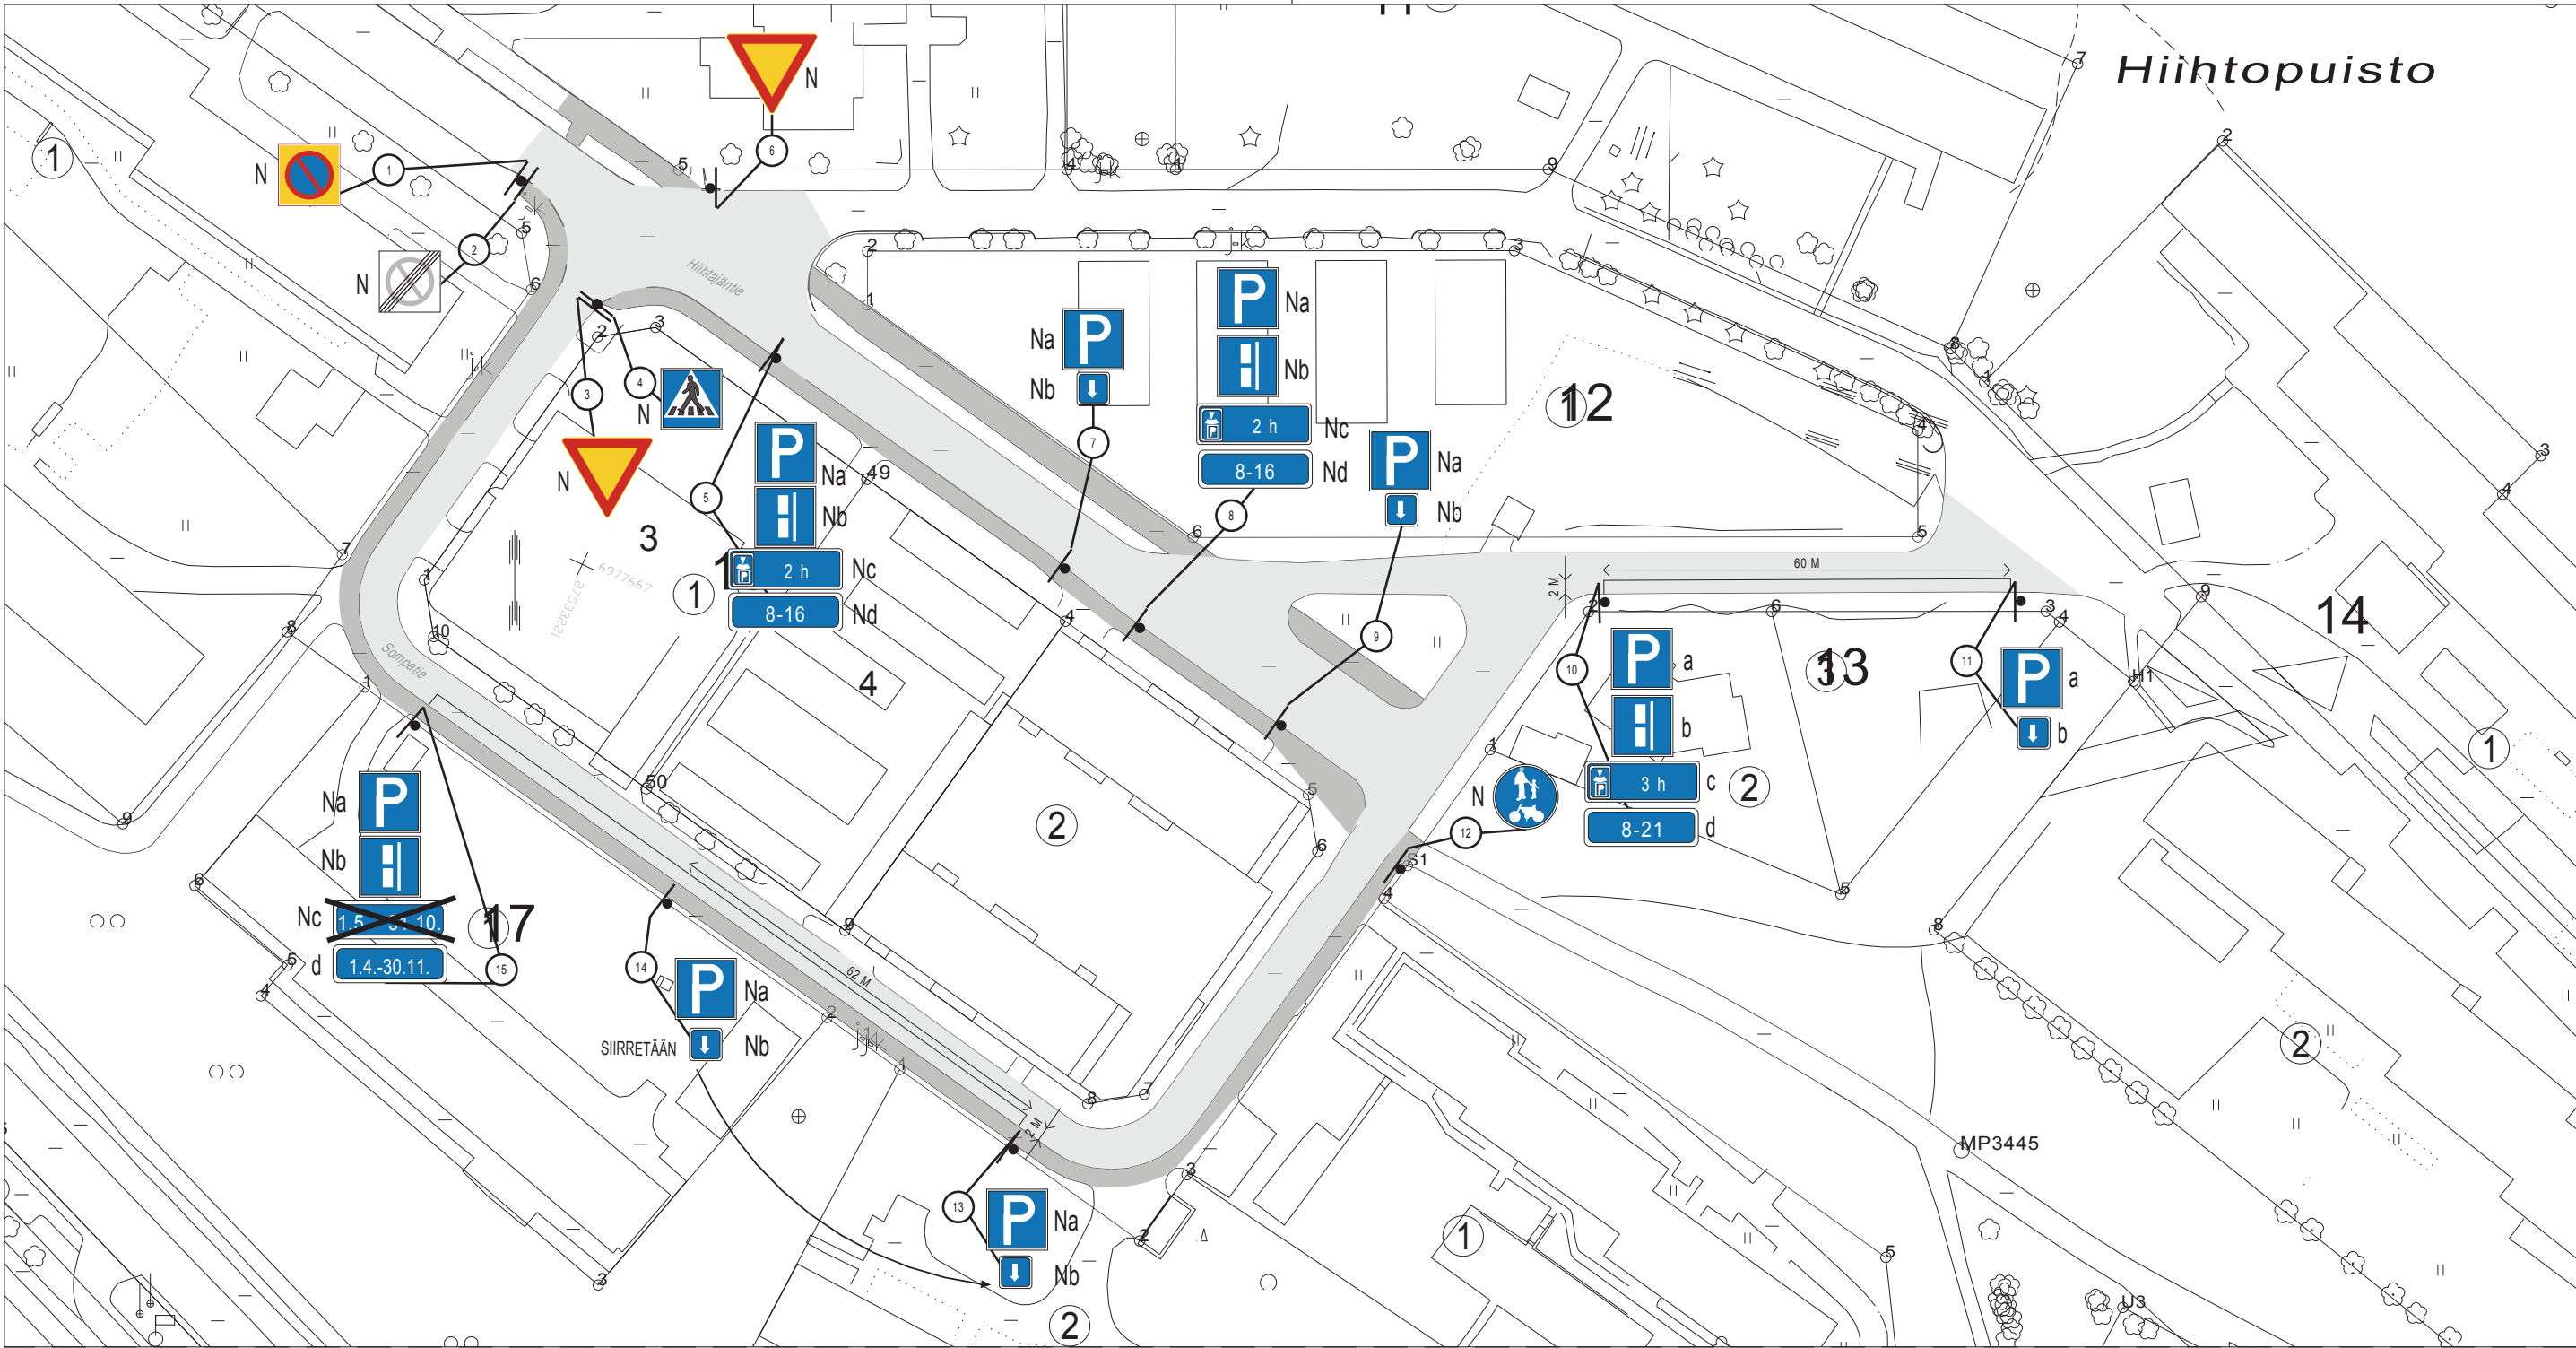


SUUNNITELMAN KAPPALEMÄÄRÄLUETTELO				
TUNNUS	KOKO	KPL	KALVOTYYPI	LISÄTIETO
521	400x400	2	R2	
521e	400x400	1	R2	
828s	320x320	1	R2	
851s	400x200	1	R2	"8-21"
854s	400x200	1	R2	"1.4.-30.11."
856b	400x200	1	R2	"3 h"

N = Nykyinen liikennemerkki
X = Nykyinen liikennemerkki poistetaan
↪ = Nykyinen liikennemerkki siirretään

SUUNNITELMAN LIKENNEMERKKILUETTELO				
NRO	NIMI	TUNNUS	KOKO	KALVOTYYPI
1	Pysäköinti kieltoalue	373	600x600	
2	Pysäköintikieltoalue päättyy	374	600x600	
3	Väistämisvelvollisuus risteyksessä	231	900	
4	Suojatie	511	400x400	
5a	Pysäköintipaikka	521	400x400	
5b	Ajoneuvojen sijoitus pysäköintipaikalla	521e	400x400	
5c	Pysäköintikiekon käyttövelvollisuus "2 h"	856b	400x200	
5d	Voimassaoloaika arkisin ma-pe "8-16"	851s	400x200	
6	Väistämisvelvollisuus risteyksessä	231	900	
7a	Pysäköintipaikka	521	400x400	
7b	Vaikutusalue päättyy	828s	320x320	
8a	Pysäköintipaikka	521	400x400	
8b	Ajoneuvojen sijoitus pysäköintipaikalla	521e	400x400	
8c	Pysäköintikiekon käyttövelvollisuus "2 h"	856b	400x200	
8d	Voimassaoloaika arkisin ma-pe "8-16"	851s	400x200	

NRO	NIMI	TUNNUS	KOKO	KALVOTYYPI	LISÄTIEDOT
9a	Pysäköintipaikka	521	400x400		
9b	Vaikutusalue päättyy	828s	320x320		
10a	Pysäköintipaikka	521	400x400	R2	Asetetaan
10b	Ajoneuvojen sijoitus pysäköintipaikalla	521e	400x400	R2	Asetetaan
10c	Pysäköintikiekon käyttövelvollisuus "3 h"	856b	400x200	R2	Asetetaan
10d	Voimassaoloaika arkisin ma-pe "8-21"	851s	400x200	R2	Asetetaan
11a	Pysäköintipaikka	521	400x400	R2	Asetetaan
11b	Vaikutusalue päättyy	828s	320x320	R2	Asetetaan
12	Yhdistetty pyörätie ja jalkakäytävä	423	640		
13a	Pysäköintipaikka	521	400x400		Asetetaan
13b	Vaikutusalue päättyy	828s	320x320		Asetetaan
14a	Pysäköintipaikka	521	400x400		Siirretään
14b	Vaikutusalue päättyy	828s	320x320		Siirretään
15a	Pysäköintipaikka	521	400x400		
15b	Ajoneuvojen sijoitus pysäköintipaikalla	521e	400x400		
15c	Aikarajoitus "1.5.-31.10."	854s	400x200		Poistetaan
15d	Aikarajoitus "1.4.-30.11."	854s	400x200	R2	Asetetaan

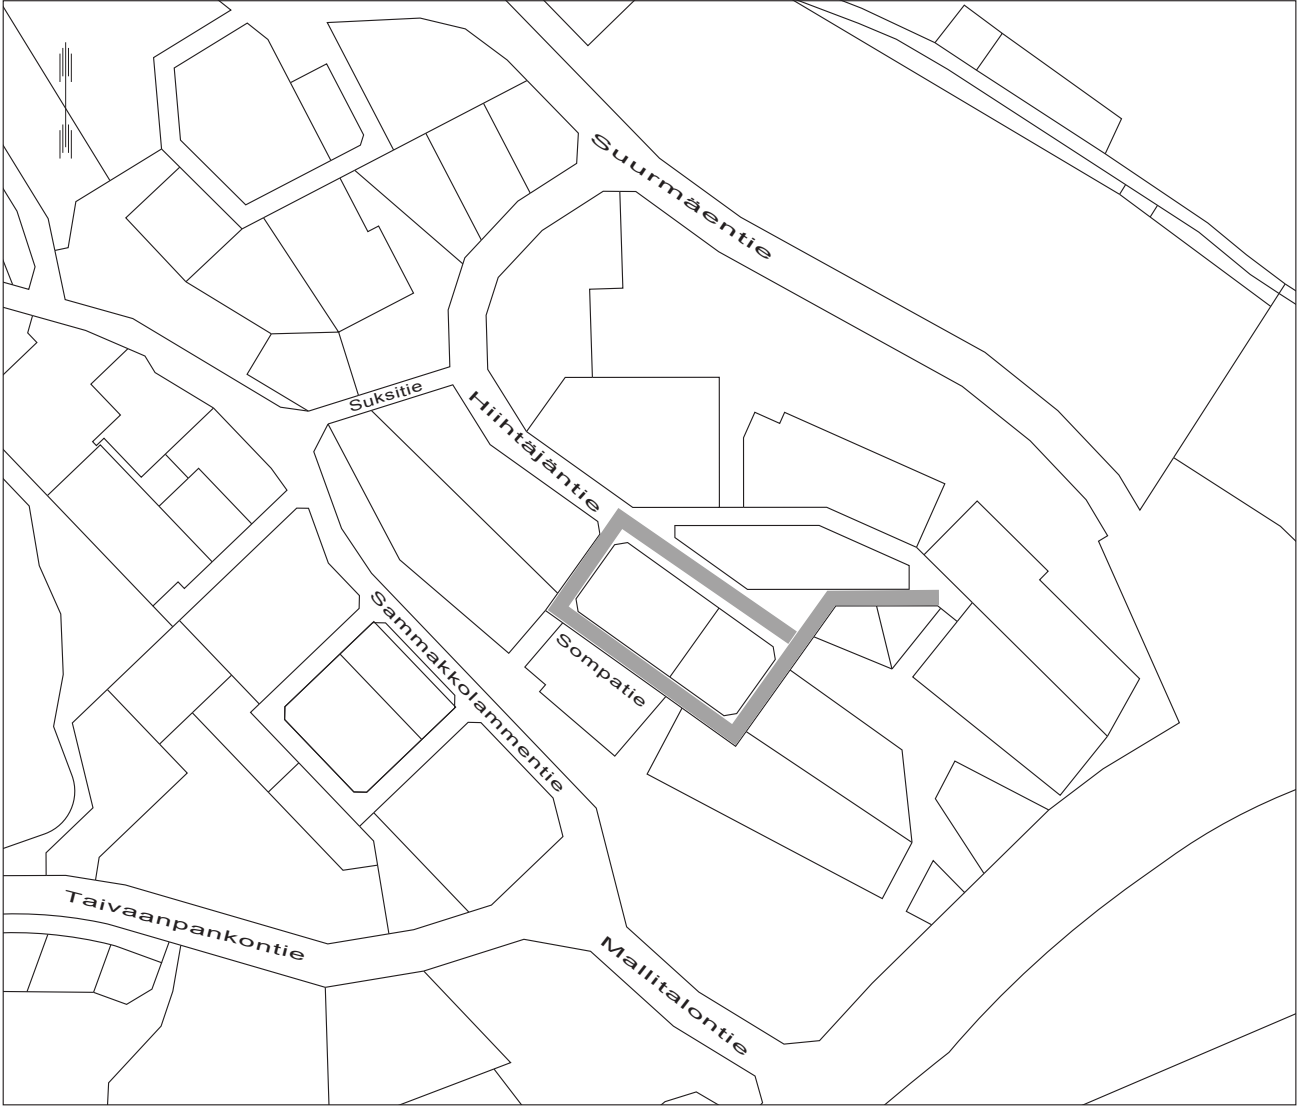

KORKEUSJÄRJESTELMÄ N2000
KOORDINAATTIJÄRJESTELMÄ ETRS-GK27

Liite on allekirjoitettu koneellisesti Kuopion kaupungin asianhallintajärjestelmässä.
Allekirjoituksen oikeellisuuden voi todentaa kirjaamosta.

C		
B		
A		
	MUUTOS/TÄYDENNYYS	PÄIVÄYS
		NIMI
Kohde	Piirustuksen sisältö	Mittakaava
	<i>PUIJONLAAKSO 12</i>	
	<i>ASEMAPIIRUSTUS</i>	<i>1:1000</i>
	Piirustuslaji	
	<i>LIIKENNE</i>	
	Päiväys	Suunn. alue
	<i>01.02.2019</i>	<i>111</i>
	Hyv.	As.nro
	<i>ARI RÄSÄNEN</i>	<i>1254/2019</i>
	Asemak. tark.	Projektinro
	Suunn./Tark.	Piir. nro
	<i>J. HÄYRINEN</i>	
	Piirt.	<i>T. VARTIA</i>
KUOPIO		
KAUPUNKISUUNNITTELUPALVELUT, KUNNALLISTEKNINEN SUUNNITTELU		
PL 1097 (SUOKATU 42), 70111 KUOPIO		
(017)182 111, www.kuopio.fi		