


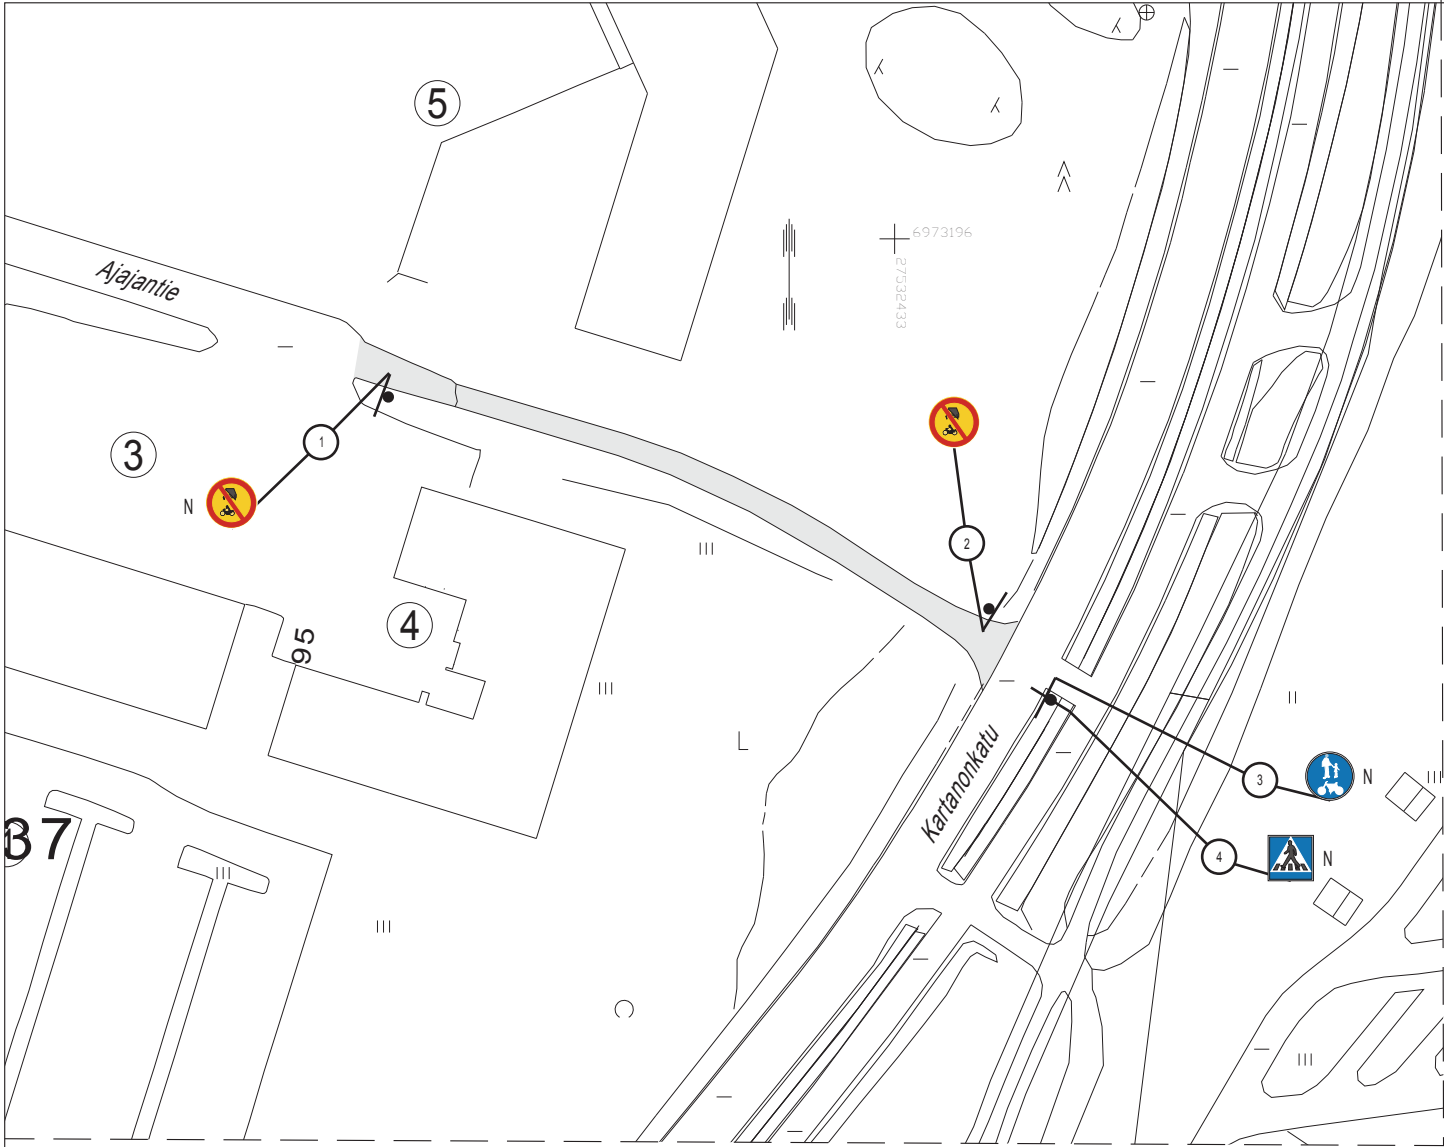

SUUNNITELMAN KAPPALEMÄÄRÄLUETTELO

TUNNUS	KOKO	KPL	KALVOTYYPPI	LISÄTIETO
312	400	1	R2	

SUUNNITELMAN LIIKENNEMERKKILUETTELO

NRO	NIMI	TUNNUS	KOKO	KALVOTYYPPI	LISÄTIEDOT
1	Moottoriajoneuvolla ajo kielletty	312			
2	Moottoriajoneuvolla ajo kielletty	312	400	R2	Asetetaan
3	Yhdistetty pyörätie ja jalkakäytävä	423			
4	Suojatie	511			

KORKEUSJÄRJESTELMÄ N2000
KOORDINAATTIJÄRJESTELMÄ ETRS-GK27

Liite on allekirjoitettu koneellisesti Kuopion kaupungin asianhallintajärjestelmässä.
Allekirjoituksen oikeellisuuden voi todentaa kirjaamosta.

C		
B		
A		
	MUUTOS/TÄYDENNYS	PÄIVÄYS
	NIMI	
Kohde		Piirustuksen sisältö
LEVÄNEN 24		Mittakaava
KARTANONKATU-AJAJANTIE		ASEMAPIIRUSTUS 1:1000
VÄLINEN KEVYENLIIKENTEENVÄYLÄ		
LIIKENTEENOHJAUS		
KUOPIO		Piirustuslaji
		LIIKENNE
		Päiväys
		01.03.2019
		Suunn. alue
KAUPUNKISUUNNITTELUPALVELUT, KUNNALLISTEKNINEN SUUNNITTELU PL 1097 (SUOKATU 42), 70111 KUOPIO (017)182 111, www.kuopio.fi		Hyv.
		A. RÄSÄNEN
		As.nro
		1986/2019
		Asemak. tark.
		Projektinro
		Suunn./Tark.
		H. MYLLYNEN
		Piir. nro
		Piirt.
		T. VARTIA