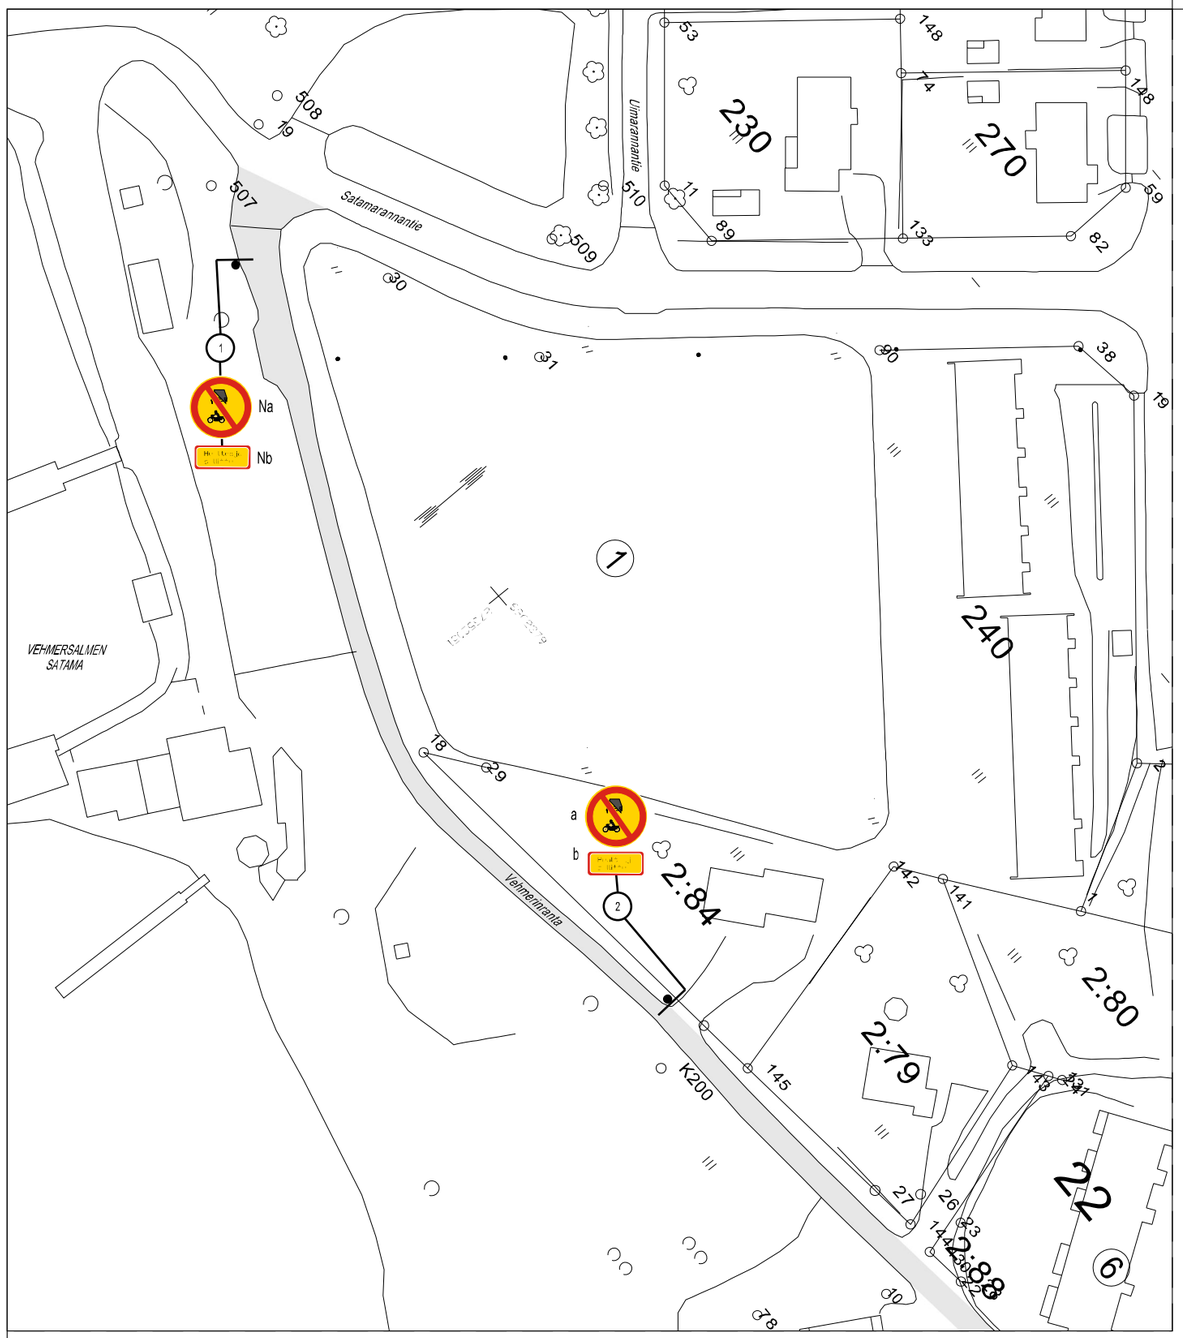

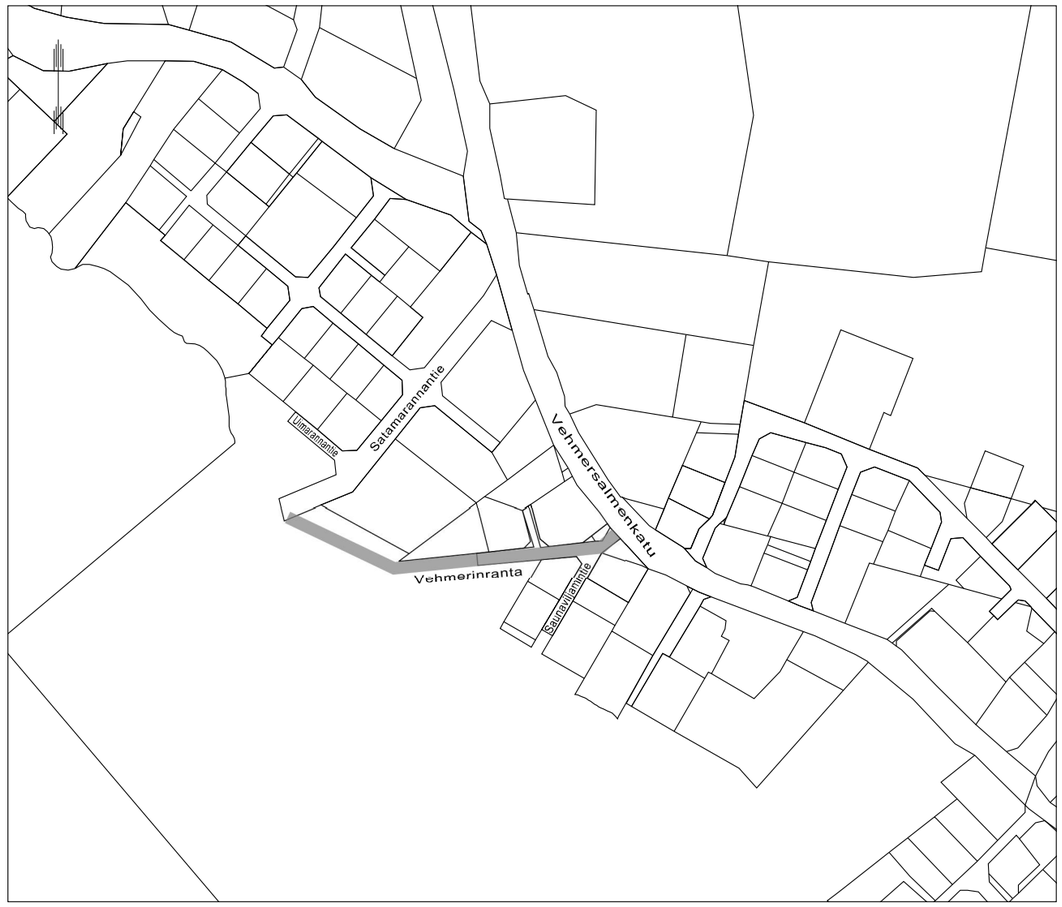

SUUNNITELMAN KAPPALEMÄÄRÄLUETTELO

TUNNUS	KOKO	KPL	KALVOTYYPPI	LISÄTIETO
312	640	1	R2	
872	?	1	R2	

SUUNNITELMAN LIIKENNEMERKKILUETTELO

NRO	NIMI	TUNNUS	KOKO	KALVOTYYPPI	LISÄTIEDOT
1a	Moottoriajoneuvolla ajo kielletty	312			
1b	Huoltoajo sallittu	872			
2a	Moottoriajoneuvolla ajo kielletty	312	640	R2	Asetetaan
2b	Huoltoajo sallittu	872	?	R2	Asetetaan

KORKEUSJÄRJESTELMÄ N2000
KOORDINAATTIJÄRJESTELMÄ ETRS-GK27

Liite on allekirjoitettu koneellisesti Kuopion kaupungin asianhallintajärjestelmässä.
Allekirjoituksen oikeellisuuden voi todentaa kirjaamosta.

	MUUTOS/TÄYDENNYS	PÄIVÄYS	NIMI
C			
B			
A			

Kohde
VEHMERSALMI 42
VEHMERINRANTA
LIIKENTEENOHJAUS

Piirustuksen sisältö: *ASEMAPIIRUSTUS*
Mittakaava: *1:1000*
Piirustuslaji: *LIIKENNE*

KUOPIO
KAUPUNKISUUNNITTELUPALVELUT, KUNNALLISTEKNINEN SUUNNITTELU
PL 1097 (SUOKATU 42), 70111 KUOPIO
(017)182 111, www.kuopio.fi

Päiväys	*28.02.2019*	Suunn. alue	*501*
Hyv.	*A. RÄSÄNEN*	As.nro	*2026/2019*
Asemak. tark.		Projektinro	
Suunn./Tark.	*J. HÄYRINEN*	Piir. nro	
Piirt.	*T. VARTIA*		