



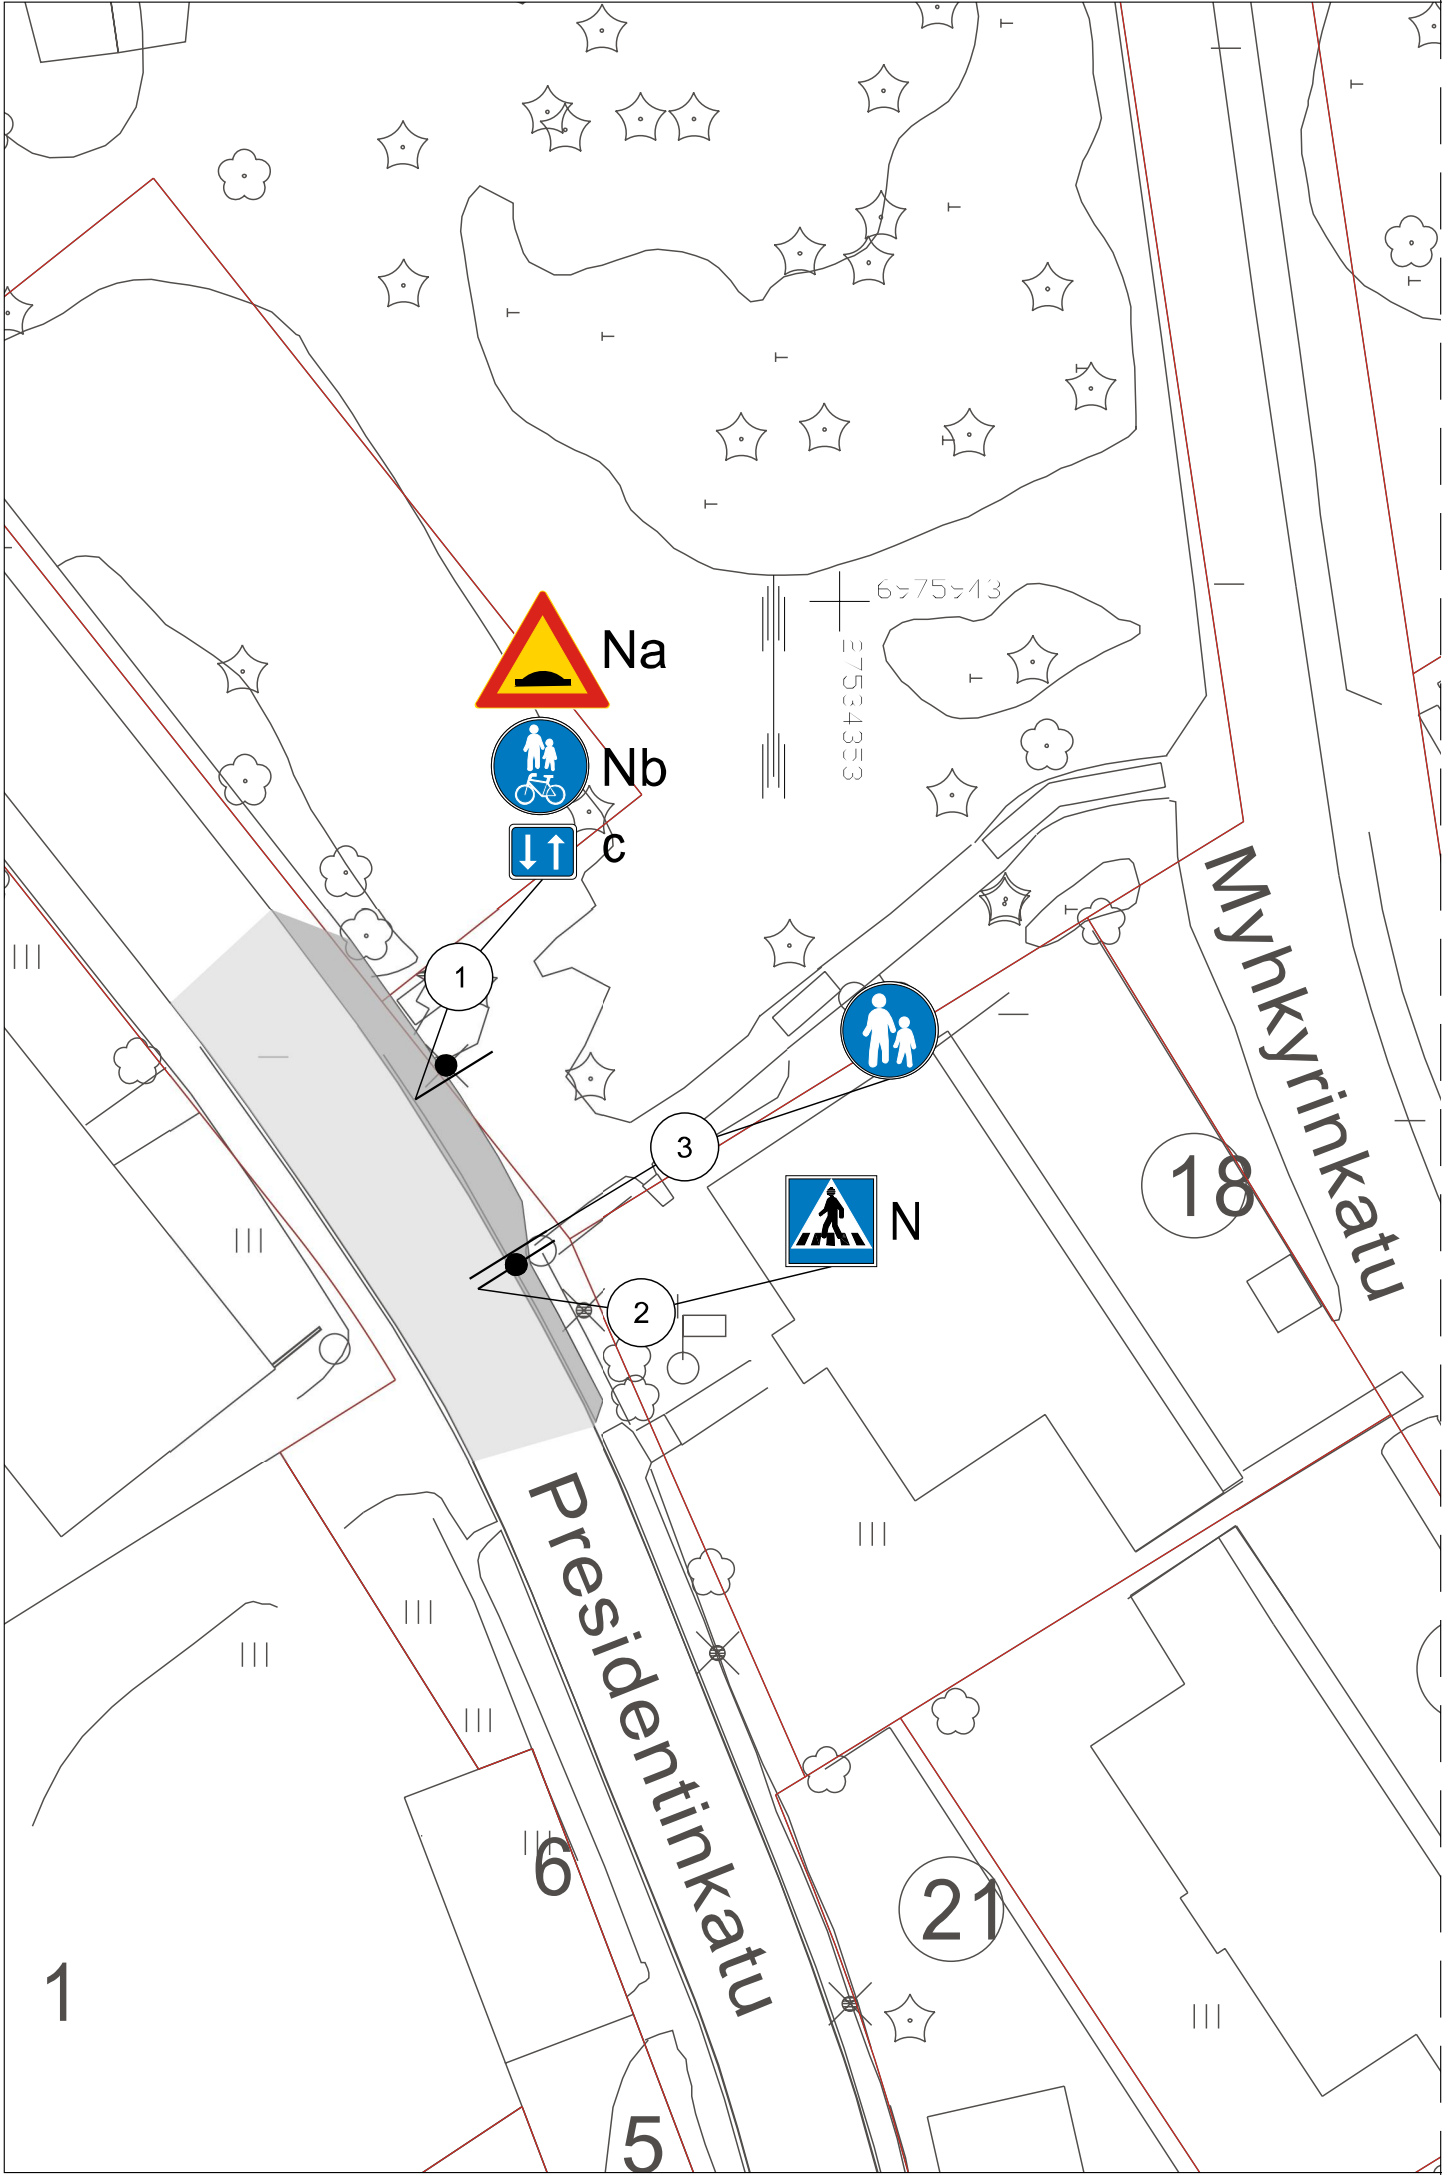

SUUNNITELMAN KAPPALEMÄÄRÄLUETTELO*				
TUNNUS	KOKO	KPL	KALVOTYYPPI	LISÄTIETO
D4	640	1	R1	
H23.2	400x300	1	R1	

SUUNNITELMAN LIIKENNEMERKKILUETTELO					
NRO	NIMI	TUNNUS	KOKO	KALVOTYYPPI	LISÄTIEDOT
1a	Töyssyjä	A10	900		
1b	Yhdistetty pyörätie ja jalkakäytävä	D6	640		
1c	Kaksisuuntainen pyörätie	H23.2	400x300	R1	Asetetaan
2	Suojatie	E1	400x400		
3	Jalkakäytävä	D4	640	R1	Asetetaan

N Nykyinen liikennemerkki

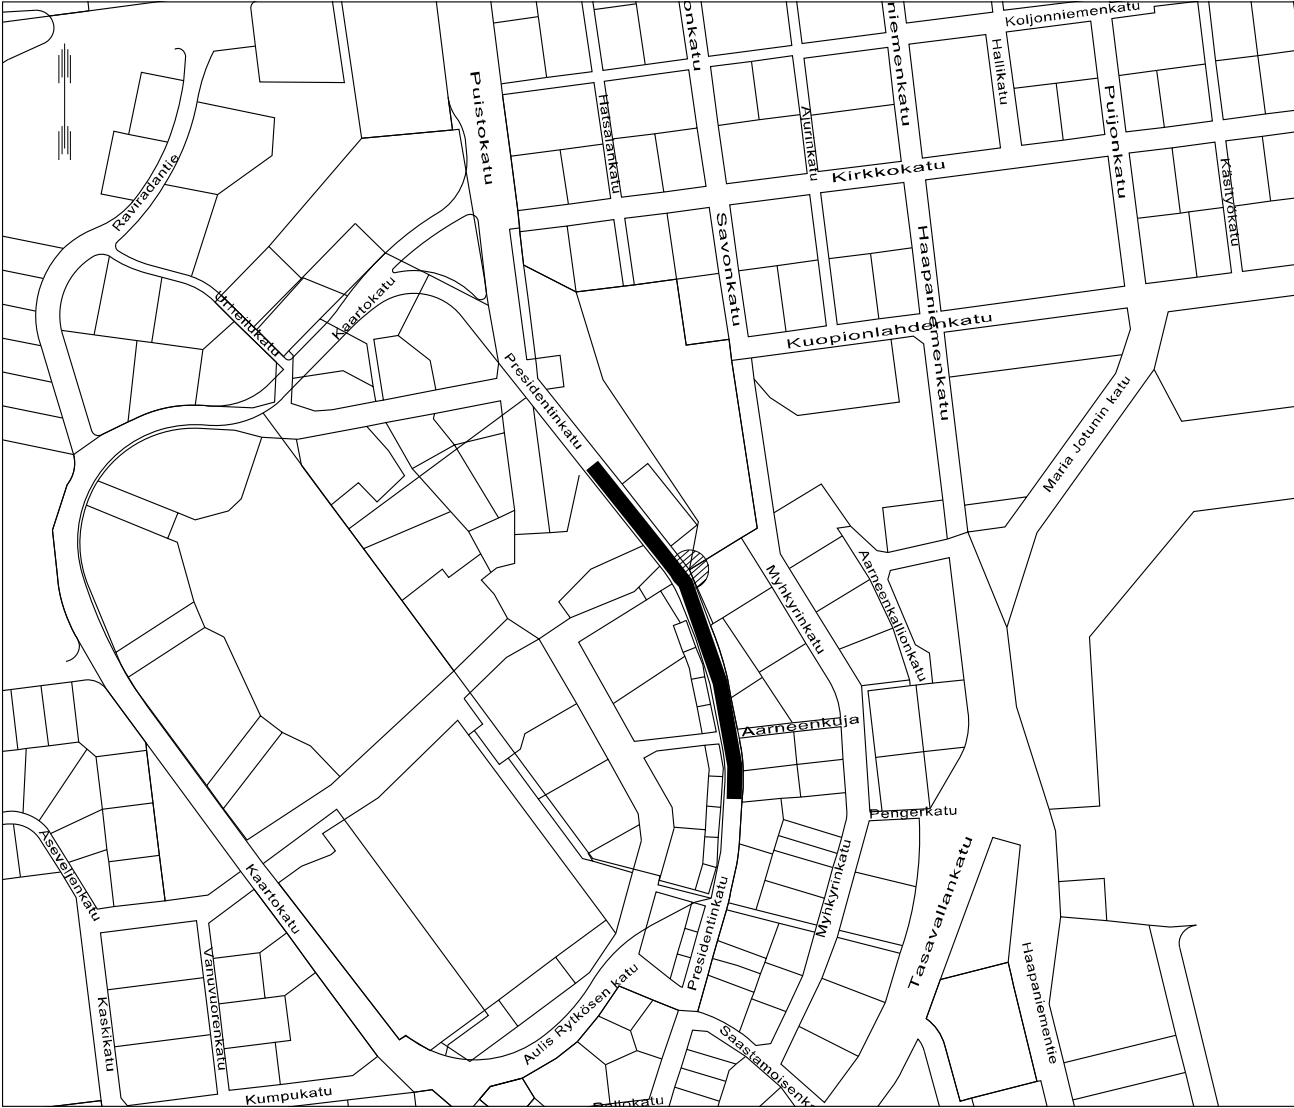

Suunnitelma-aineisto © Kuopion kaupunki 2022

KORKEUSJÄRJESTELMÄ N2000
KOORDINAATTIJÄRJESTELMÄ ETRS-GK27

Liite on allekirjoitettu koneellisesti Kuopion kaupungin asianhallintajärjestelmässä.
Allekirjoituksen oikeellisuuden voi todentaa kirjaamosta.

C			
B			
A			
	MUUTOS/TÄYDENNYK	PÄIVÄYS	NIMI
Kohde		Piirustuksen sisältö	
HAAPANIEMI 008		Mittakaava	
PRESIDENTINKATU		ASEMAPIIRUSTUS	
KAARTOKATU-AARNEENKUJA		1:500	
JALKAKÄYTÄVÄ		Piirustuslaji	
		LIIKENNE	
KUOPIO KAUPUNKISUUNNITTELUPALVELUT, KUNNALLISTEKNINEN SUUNNITTELU PL 1097 (SUOKATU 42), 70111 KUOPIO (017)182 111, www.kuopio.fi		Päiväys	19.08.2022
		Hyv.	A.RÄSÄNEN
		Asemak. tark.	
		Suunn./Tark.	A. SALO
		Piirt.	A. SALO
		Suunn. alue	103
		As.nro	6852/2022
		Projekti nro	
		Piir. nro	