SUUNNITELMAN TIEMERKINNÄT

TUNNUS	NIMI	VÄRI	PITUUS	VÄLI	LEVEYS	MERKINTÄ	HUOM!
M3_2	Pysäköintiruutu	Valkea	5,0	-	2,5	Kestomerkintä pintaan (3 mm)	
M3_3	Pysäköintialue	Valkea	20,0	-	2,5	Kestomerkintä pintaan (3 mm)	Moottoripyörä, mopo
M3_3	Pysäköintialue	Valkea	Useita	-	2,0	Kestomerkintä pintaan (3 mm)	Polkupyörä

SUUNNITELMAN KAPPALEMÄÄRÄLUETTELO

TUNNUS	KOKO	KPL	KALVOTYYPPI
E2	400x400	14	R1
E4.1_6	400x400	2	R1
H10b	400x400	14	R1
H12.8b	400x200	4	R1
H12.9b	400x200	4	R1
H12.10b	400x200	8	R1
H19.2	400x200	2	R1

SUUNNITELMAN LIIKENNEMERKKILUETTELO

NRO	NIMI	TUNNUS	KOKO	KALVOTYYPPI	LISÄTIEDOT
1a	Moottorikäytt. ajoneuvolla ajo kielletty	C2	640		
1b	Tekstillinen lisäkilpi "Koskee läpiajoa"	H24	?		
1c	Pysäköintikieltoalue	C39	600x600		
2	Pysäköintikieltoalue päättyy	C40	600x600		
3	Väistämisvelvollisuus risteyksessä	B5	900		
4	Väistämisvelvollisuus risteyksessä	B5	900		
5a	Pysäköintipaikka	E2	400x400	R1	Asetetaan
5b	Mopo	H12.9b	400x200	R1	Asetetaan
5c	Moottoripyörä	H12.8b	400x200	R1	Asetetaan
5d	Vaikutusalue nuolen suuntaan	H10b	400x400	R1	Asetetaan
6a	Pysäköintipaikka	E2	400x400	R1	Asetetaan
6b	Mopo	H12.9b	400x200	R1	Asetetaan
6c	Moottoripyörä	H12.8b	400x200	R1	Asetetaan
6d	Vaikutusalue nuolen suuntaan	H10b	400x400	R1	Asetetaan
7a	Pysäköintipaikka	E2	400x400	R1	Asetetaan
7b	Polkupyörä	H12.10b	400x200	R1	Asetetaan
7c	Vaikutusalue nuolen suuntaan	H10b	400x400	R1	Asetetaan
8a	Pysäköintipaikka	E2	400x400	R1	Asetetaan
8b	Polkupyörä	H12.10b	400x200	R1	Asetetaan
8c	Vaikutusalue nuolen suuntaan	H10b	400x400	R1	Asetetaan
9a	Pysäköintipaikka	E2	400x400	R1	Asetetaan
9b	Polkupyörä	H12.10b	400x200	R1	Asetetaan
9c	Vaikutusalue nuolen suuntaan	H10b	400x400	R1	Asetetaan
10a	Pysäköintipaikka	E2	400x400	R1	Asetetaan
10b	Polkupyörä	H12.10b	400x200	R1	Asetetaan
10c	Vaikutusalue nuolen suuntaan	H10b	400x400	R1	Asetetaan
11a	Pysäköintipaikka	E2	400x400	R1	Asetetaan
11b	Ajoneuvojen sijoitus pysäköintipaikalla	E4.1_6	400x400	R1	Asetetaan
11c	Pysäköintiajan alk. osoittamisvelv. "30min"	H19.2	400x200	R1	Asetetaan
11d	Vaikutusalue nuolen suuntaan	H10b	400x400	R1	Asetetaan
12a	Pysäköintipaikka	E2	400x400	R1	Asetetaan
12b	Ajoneuvojen sijoitus pysäköintipaikalla	E4.1_6	400x400	R1	Asetetaan
12c	Pysäköintiajan alk. osoittamisvelv. "30min"	H19.2	400x200	R1	Asetetaan
12d	Vaikutusalue nuolen suuntaan	H10b	400x400	R1	Asetetaan
13	Pysäköintikieltoalue päättyy	C40	600x600		
14a	Moottorikäytt. ajoneuvolla ajo kielletty	C2	640		
14b	Tekstillinen lisäkilpi "Koskee läpiajoa"	H24	?		
14c	Pysäköintikieltoalue	C39	600x600		
15	Väistämisvelvollisuus risteyksessä	B5	900		
16a	Pysäköintipaikka	E2	400x400	R1	Asetetaan
16b	Polkupyörä	H12.10b	400x200	R1	Asetetaan
16c	Vaikutusalue nuolen suuntaan	H10b	400x400	R1	Asetetaan
17a	Pysäköintipaikka	E2	400x400	R1	Asetetaan
17b	Polkupyörä	H12.10b	400x200	R1	Asetetaan
17c	Vaikutusalue nuolen suuntaan	H10b	400x400	R1	Asetetaan
18a	Pysäköintipaikka	E2	400x400	R1	Asetetaan
18b	Polkupyörä	H12.10b	400x200	R1	Asetetaan
18c	Vaikutusalue nuolen suuntaan	H10b	400x400	R1	Asetetaan
19a	Pysäköintipaikka	E2	400x400	R1	Asetetaan
19b	Polkupyörä	H12.10b	400x200	R1	Asetetaan
19c	Vaikutusalue nuolen suuntaan	H10b	400x400	R1	Asetetaan
20a	Pysäköintipaikka	E2	400x400	R1	Asetetaan
20b	Mopo	H12.9b	400x200	R1	Asetetaan
20c	Moottoripyörä	H12.8b	400x200	R1	Asetetaan
20d	Vaikutusalue nuolen suuntaan	H10b	400x400	R1	Asetetaan
21a	Pysäköintipaikka	E2	400x400	R1	Asetetaan
21b	Mopo	H12.9b	400x200	R1	Asetetaan
21c	Moottoripyörä	H12.8b	400x200	R1	Asetetaan
21d	Vaikutusalue nuolen suuntaan	H10b	400x400	R1	Asetetaan
22	Pysäköintikieltoalue päättyy	C40	600x600		
23a	Moottorikäytt. ajoneuvolla ajo kielletty	C2	640		
23b	Tekstillinen lisäkilpi "Koskee läpiajoa"	H24	?		
23c	Pysäköintikieltoalue	C39	600x600		
24	Väistämisvelvollisuus risteyksessä	B5	900		
25	Pysäköintikieltoalue päättyy	C40	600x600		
26a	Moottorikäytt. ajoneuvolla ajo kielletty	C2	640		
26b	Tekstillinen lisäkilpi "Koskee läpiajoa"	H24	?		
26c	Pysäköintikieltoalue	C39	600x600		
N	Nykyinen liikennemerkki				

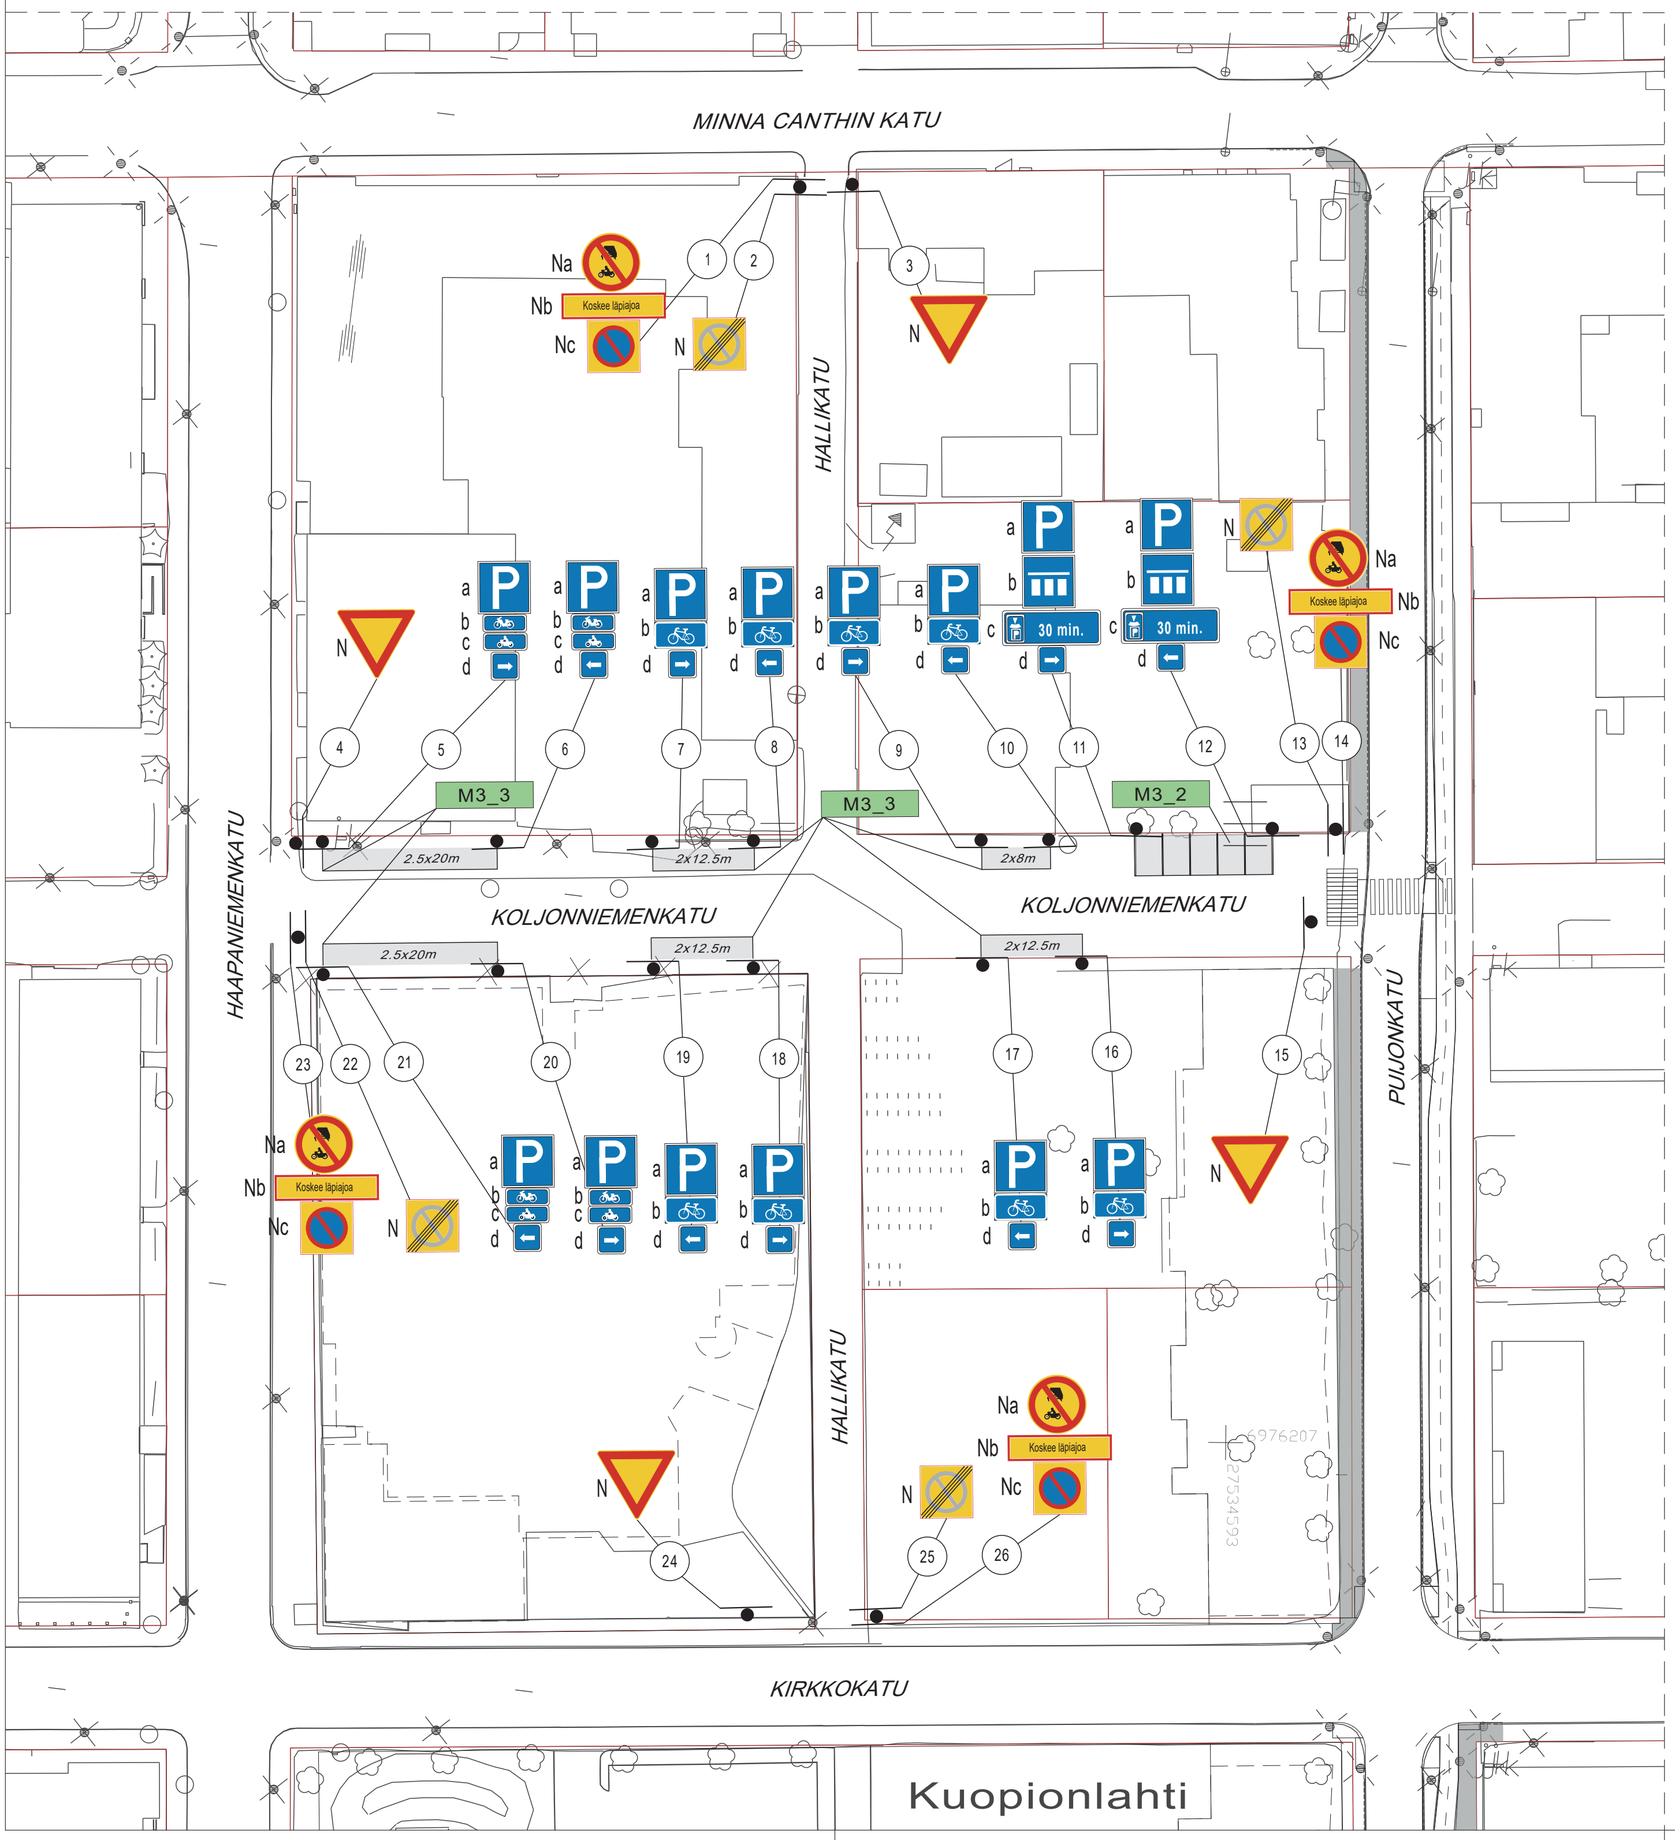

Suunnitelma-aineisto © Kuopion kaupunki 2022

KORKEUSJÄRJESTELMÄ N2000
KOORDINAATTIJÄRJESTELMÄ ETRS-GK27

Liite on allekirjoitettu koneellisesti Kuopion kaupungin asianhallintajärjestelmässä.
Allekirjoituksen oikeellisuuden voi todentaa kirjaamosta.

C	LIIKENTEENOHJAUS JA AJORATAMAALAUKSET		
B			
A			
	MUUTOS/TÄYDENNYS	PÄIVÄYS	NIMI

Kohde
KUOPIONLAHTI 5
KOLJONNIEMENKATU
HALLIKATU
VÄLIAIKAINEN LIIKENTEENOHJAUS

Piirustuksen sisältö: *ASEMAPIIRUSTUS*
Mittakaava: *1:500*
Piirustuslaji: *LIIKENNE*

KUOPIO
KAUPUNKISUUNNITTELUPALVELUT, KUNNALLISTEKNINEN SUUNNITTELU
PL 1097 (SUOKATU 42), 70111 KUOPIO
(017)182 111, www.kuopio.fi

Päiväys	13.09.2022	Suunn. alue	101
Hyv.	A. RÄSÄNEN	As.nro	7516/2022
Asemak. tark.		Projektinro	
Suunn./Tark.	H. MYLLYNEN	Piir. nro	
Piirt.	T. VARTIA		

Kuopionlahti