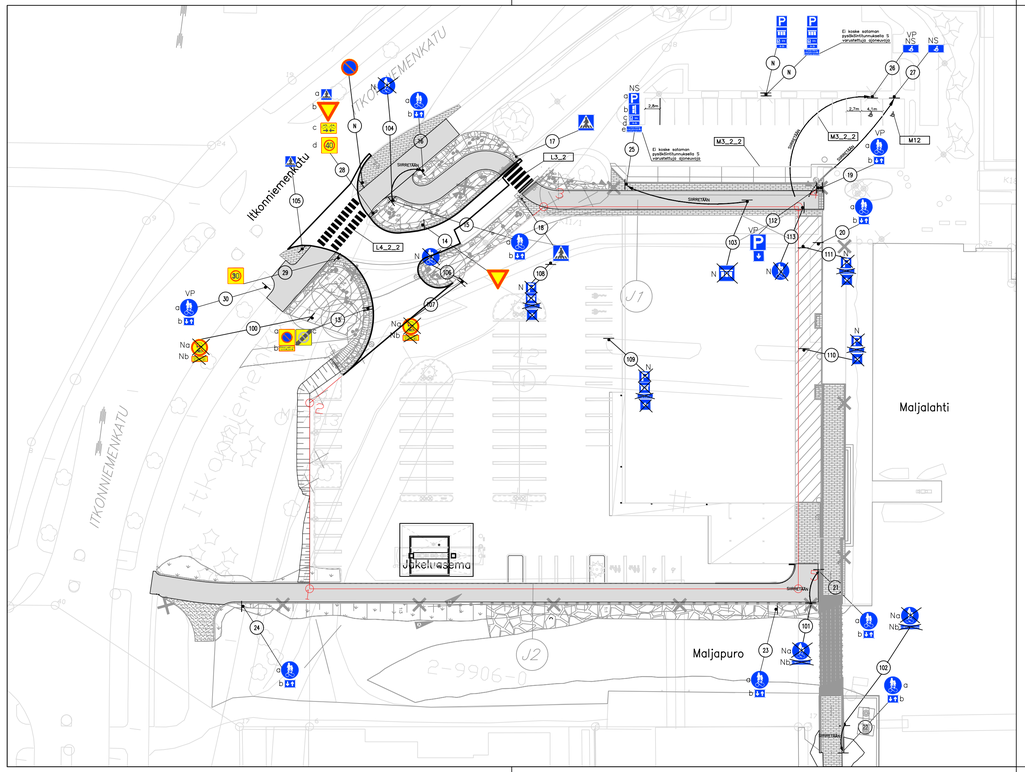

* Asetetaan ulkoasultaan uuden 1.6.2020 voimaan tulleen tieliikennelain mukaiset liikennemerkit.

SUUNNITELMAN KAPPALEMÄÄRÄLUETTELO*

TUNNUS	KOKO	KPL	KALVOTYYPPI	LISÄTIETO
B5	900	2	R2	
C34	600x600	2	R2	
C39	600x600	1	R1	
C40	600x600	1	R1	
D6	640	9	R1	
E1	400x400	4	R2	
E2	600x600	1	R2	
E4.1	400x400	1	R2	
H11	400x400	1	R2	
H23.1	600x400	1	R2	
H23.2	400x300	9	R1	
H24	200x600	1	R1	"Pysäköinti sallittu vain merkityillä paikoilla"

SUUNNITELMAN TIEMERKINNÄT

TUNNUS	NIMI	VÄRI	PITUUS	VÄLI	LEVEYS	MERKINTÄ**	HUOM!
M3_2_2	Pysäköintialue	Valkea			0,1	KP	

NRO	NIMI	VÄRI	KORKEUS	LEVEYS	MERKINTÄ**	HUOM!
L3_2	Suojatie	Valkea	0,5	–	KU	
L4_2_2	Suojatie ja pyörätien jatke	Valkea	0,5	–	KU	
M12	Invalidin ajoneuvo	Valkea	1,0	0,85	KP	

**KU=Kestomerkintä upotettuna (7+2 mm), KP=Kestomerkintä pintaan (3 mm), M=Maalattu merkintä

N NYKYINEN LIIKENNEMERKKI / OPASTE, JÄÄ NYKYISELLE PAIKALLEEN

NS NYKYISEN LIIKENNEMERKIN SIIRTO

KP LIIKENNEMERKKI KAKSIPUOLEISENA

VP LIIKENNEMERKKI KIINNITETÄÄN VALAISINPYLVÄÄSEEN

*LIIKENNEMERKKIEN KIINNITYS VALAISINPYLVÄISIIN PELKÄSTÄÄN PANTAKIINNITYKSELLÄ, PYLVÄISIIN EI SAA PORATA REIKIÄ.

SUUNNITELMAN LIIKENNEMERKKILUETTELO

NRO	NIMI	TUNNUS	KOKO	KALVOTYYPPI	LISÄTIEDOT
*13a	Pysäköintikieltoalue	C39	600x600	R1	*Kaupunki ei tee merkeistä asettamispäätöstä Merkit voidaan asentaa maastoon. "Pysäköinti sallittu vain merkityillä paikoilla."
*13b	Tekstillinen lisäkilpi	H24	600x250	R1	
*13c	Pysäköintikieltoalue päättyy	C40	600x600	R1	
14	Väistämisvelvollisuus risteyksessä	B5	900	R2	Asetetaan
15a	Yhdistetty pyörätie ja jalkakäytävä	D6	640	R1	Asetetaan
15b	Kaksisuuntainen pyörätie	H23.2	400x300	R1	Asetetaan
16a	Yhdistetty pyörätie ja jalkakäytävä	D6	640	R1	Siirretään, uusitaan
16b	Kaksisuuntainen pyörätie	H23.2	400x300	R1	Asetetaan
17	Suojatie	E1	400x400	R2	Asetetaan
18	Suojatie	E1	400x400	R2	Asetetaan
19a	Yhdistetty pyörätie ja jalkakäytävä	D6	640	R1	Uusitaan, kiinnitetään valaisinpylvääseen.
19b	Kaksisuuntainen pyörätie	H23.2	400x300	R1	Asetetaan
20a	Yhdistetty pyörätie ja jalkakäytävä	D6	640	R1	Asetetaan
20b	Kaksisuuntainen pyörätie	H23.2	400x300	R1	Asetetaan
21a	Yhdistetty pyörätie ja jalkakäytävä	D6	640	R1	Siirretään, uusitaan
21b	Kaksisuuntainen pyörätie	H23.2	400x300	R1	Asetetaan
22a	Yhdistetty pyörätie ja jalkakäytävä	D6	640	R1	Siirretään, uusitaan
22b	Kaksisuuntainen pyörätie	H23.2	400x300	R1	Asetetaan
23a	Yhdistetty pyörätie ja jalkakäytävä	D6	640	R1	Asetetaan
23b	Kaksisuuntainen pyörätie	H23.2	400x300	R1	Asetetaan
24a	Yhdistetty pyörätie ja jalkakäytävä	D6	640	R1	Asetetaan
24b	Kaksisuuntainen pyörätie	H23.2	400x300	R1	Asetetaan
25a	Pysäköintipaikka	E2			Nykyisen liikennemerkin siirto
25b	Ajoneuvojen sijoitus pysäköintipaikalla	E4.1	400x400	R2	Asetetaan
25c	Pysäköintialojan alkamisen asoittamisvelvollisuus	H19.2			Nykyisen liikennemerkin siirto
25d	Voimassaoloaika	H17.1			Nykyisen liikennemerkin siirto
25e	Tekstillinen lisäkilpi	H24			Nykyisen liikennemerkin siirto
26	Invalidinajoneuvo	H12.7			Nykyisen liikennemerkin siirto, kiinnitetään valaisinpylvääseen
27	Invalidinajoneuvo	H12.7			Nykyisen liikennemerkin siirto
28a	Suojatie	E1	400x400	R2	Uusitaan
28c	Väistämisvelvollisuus risteyksessä	B5	900	R2	Uusitaan
28c	Kaksisuuntainen pyörätie	H23.1	600x400	R2	Asetetaan
28d	Nopeusrajoitusalue	C34	600x600	R2	Uusitaan, "40 km/h"
29	Nopeusrajoitusalue	C34	600x600	R2	Uusitaan, "30 km/h"
30a	Yhdistetty pyörätie ja jalkakäytävä	D6	640	R1	Uusitaan, kiinnitetään valaisinpylvääseen
30b	Kaksisuuntainen pyörätie	H23.2	400x300	R1	Asetetaan
100a	Moottorikäyttöisellä ajoneuvolla ajo kielletty				Poistetaan
100b	Tekstillinen lisäkilpi				Poistetaan
101a	Yhdistetty pyörätie ja jalkakäytävä				Poistetaan
101b	Tekstillinen lisäkilpi				Poistetaan
102a	Yhdistetty pyörätie ja jalkakäytävä				Poistetaan
102b	Tekstillinen lisäkilpi				Poistetaan
103	Ajoneuvojen sijoitus pysäköintipaikalla				Poistetaan
104	Yhdistetty pyörätie ja jalkakäytävä				Poistetaan
105	Suojatie	E1	400x400	R2	Asetetaan
106	Yhdistetty pyörätie ja jalkakäytävä				Poistetaan
107a	Moottorikäyttöisellä ajoneuvolla ajo kielletty				Poistetaan
107b	Tekstillinen lisäkilpi				Poistetaan
108a	Pysäköintialue				Poistetaan
108b	Ajoneuvojen sijoitus pysäköintipaikalla				Poistetaan
108c	Tekstillinen lisäkilpi				Poistetaan
108d	Vaikutusalue nuolen suuntaan				Poistetaan
109a	Pysäköintialue				Poistetaan
109b	Ajoneuvojen sijoitus pysäköintipaikalla				Poistetaan
109c	Tekstillinen lisäkilpi				Poistetaan
109d	Vaikutusalue nuolen suuntaan				Poistetaan
110a	Pysäköintialue				Poistetaan
110b	Tekstillinen lisäkilpi				Poistetaan
110c	Vaikutusalue nuolen suuntaan				Poistetaan
111a	Pysäköintialue				Poistetaan
111b	Tekstillinen lisäkilpi				Poistetaan
111c	Vaikutusalue nuolen suuntaan				Poistetaan
112a	Pysäköintialue	E2	600x600	R2	Asetetaan, kiinnitetään valaisinpylvääseen
112b	Vaikutusalue päättyy	H11	400x400	R2	Asetetaan.
113	Yhdistetty pyörätie ja jalkakäytävä				Poistetaan

Suunnitelma–aineisto © Kuopion kaupunki 2021

KORKEUSJÄRJESTELMÄ N2000
KOORDINAATTIJÄRJESTELMÄ ETRS–GK27

Liite on allekirjoitettu koneellisesti Kuopion kaupungin asianhallintajärjestelmässä.
Allekirjoituksen oikeellisuuden voi todentaa kirjaamosta.

C			
B			
A			
MUUTOS/TÄYDENNYS		PÄIVÄYS	NIMI

Kohde
VAHTIVUORI 2, MALJALAHTI 3

MALJALAHDEN YHDISTETYT
PYÖRÄTIET JA JALKAKÄYTÄVÄT

Piirustuksen sisältö
ASEMAPIIRUSTUS

Mittakaava
1:500

Piirustuslaji
LIIKENNE

KUOPIO
KAUPUNKISUUNNITTELUPALVELUT, KUNNALLISTEKNINEN SUUNNITTELU
PL 1097 (SUOKATU 42), 70111 KUOPIO
(017)182 111, www.kuopio.fi

Piirtäjä	13.9.2022	Suunn. alue	101
Hyv.	A. RÄSÄNEN	As.nro	2300/2022
Asemak. tark.	–	Projektinro	
Suunn./Tark.	V–V. PÄÄKKÖNEN	Pkr. nro	1001
Pirt.			

SITOWISE
Kauppakatu 28 70110 KUOPIO
P. 020 747 6000 / F. 020 747 6111

S.PAULAMO	13.9.2022	
H.ROPONEN	13.9.2022	