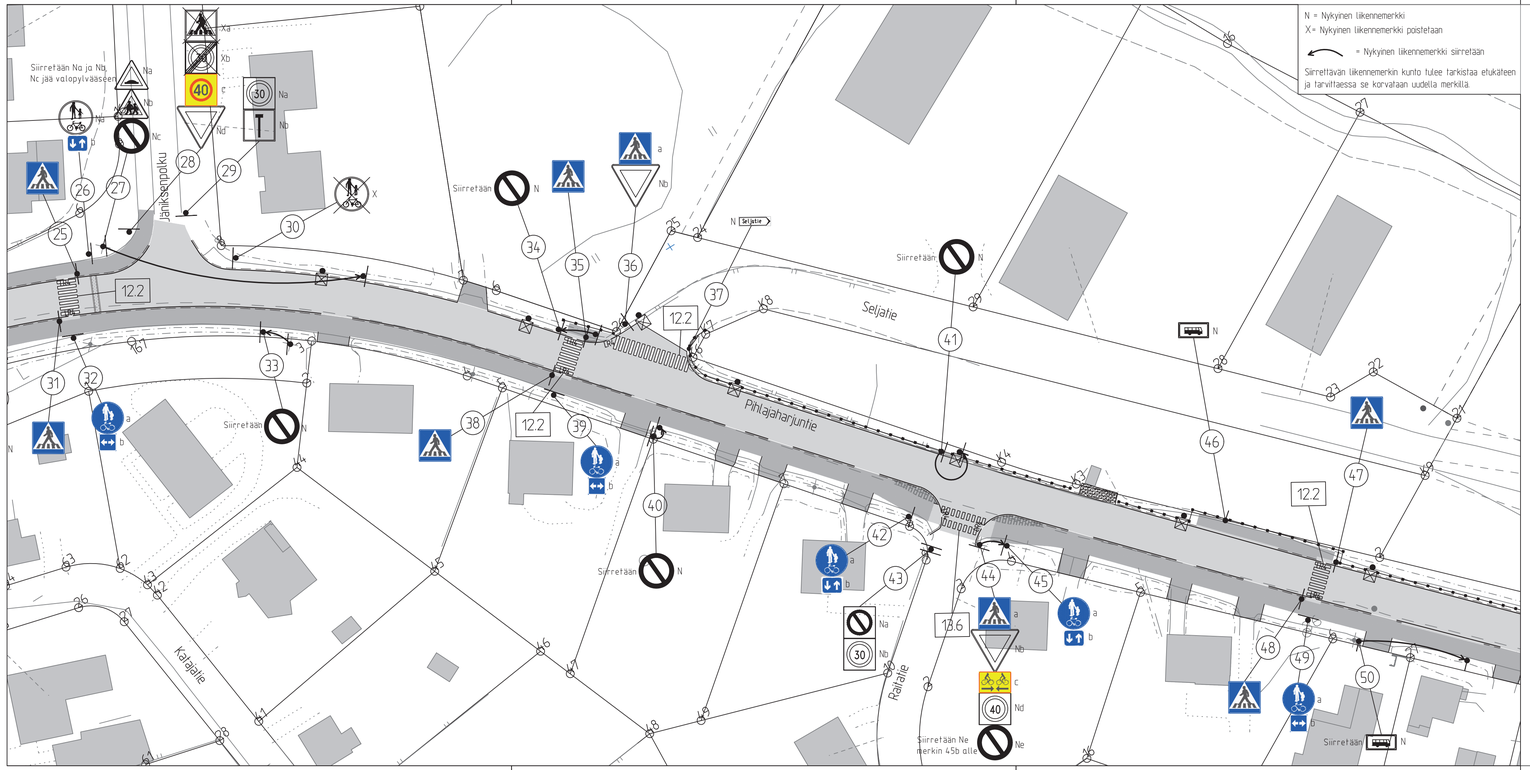

LIKENNEMERKKILUETTELO*

NRO	NIMI	TUNNUS	KOKO	KALVO	LISÄTIETO
25	Suojaile	511 E3**	400 x 400	R2	Asetelaan
26a	Yhdistelty pyöräile ja jalkakäytävä	423	Nykyinen		
26b	Kaksisuuntainen pyöräile	I6232**	400 x 300	R1	Asetelaan
27a	Täytsyjä	14.1a	Nykyinen		Siirretään
27b	Lapsia	152	Nykyinen		Siirretään
27c	Pysäkdinti kielletty	372	Nykyinen		Siirretään
28a	Suojaile	511	Nykyinen		Poistetaan
28b	Nopeusrajoitusalue päättyy	364	Nykyinen		"30" Poistetaan
28c	Nopeusrajoitusalue	363-2 C36**	600 x 600	R2	"40" Asetelaan
28d	Väistämisvelvollisuus risteyksessä	231	Nykyinen		
29a	Nopeusrajoitusalue	363	Nykyinen		"30"
29b	Umpile	651	Nykyinen		
30	Yhdistelty pyöräile ja jalkakäytävä	423	Nykyinen		Poistetaan
31	Suojaile	511 E3**	400 x 400	R2	Asetelaan
32a	Yhdistelty pyöräile ja jalkakäytävä	423 D6**	640	R1	Asetelaan
32b	Vakiutsaiue molempin suunnin	824a H9.1**	320 x 320	R1	Asetelaan
33	Pysäkdinti kielletty	372	Nykyinen		Siirretään (uusi pylväs ja jalusta)
34	Pysäkdinti kielletty	372	Nykyinen		Siirretaan
35	Suojaile	511 E3**	400 x 400	R2	Asetelaan
36a	Suojaile	511 E3**	400 x 400	R2	Asetelaan
36b	Väistämisvelvollisuus risteyksessä	231	Nykyinen		
37	Kadun nimikyltt		Nykyinen		
38	Suojaile	511 E3**	400 x 400	R2	Asetelaan
39a	Yhdistelty pyöräile ja jalkakäytävä	423 D6**	640	R1	Asetelaan
39b	Vakiutsaiue molempin suunnin	824a H9.1**	320 x 320	R1	Asetelaan
40	Pysäkdinti kielletty	372	Nykyinen		Siirretään (uusi pylväs ja jalusta)
41	Pysäkdinti kielletty	372	Nykyinen		Siirretään (uuteen valaisinpylvääseen)
42a	Yhdistelty pyöräile ja jalkakäytävä	423 D6**	640	R1	Asetelaan
42b	Kaksisuuntainen pyöräile	I6232**	400 x 300	R1	Asetelaan
43a	Pysäkdintikeltoalue	373	Nykyinen		
43b	Nopeusrajoitusalue	363	Nykyinen		"30"
44a	Suojaile	511 E3**	400 x 400	R2	Asetelaan
44b	Väistämisvelvollisuus risteyksessä	231	Nykyinen		
44c	Kaksisuuntainen pyöräile	B63 I6231**	600 x 400	R2	Asetelaan
44d	Nopeusrajoitusalue	363	Nykyinen		"40"
44e	Pysäkdinti kielletty	372	Nykyinen		Siirretään merkin 45b alle
45a	Yhdistelty pyöräile ja jalkakäytävä	423 D6**	640	R1	Asetelaan
45b	Kaksisuuntainen pyöräile	I6232**	400 x 300	R1	Asetelaan
46	Pakalisiikenteen linja-autopysäkki	531	Nykyinen		
47	Suojaile	511 E3**	400 x 400	R2	Asetelaan
48	Suojaile	511 E3**	400 x 400	R2	Asetelaan
49a	Yhdistelty pyöräile ja jalkakäytävä	423 D6**	640	R1	Asetelaan
49b	Vakiutsaiue molempin suunnin	824a H9.1**	320 x 320	R1	Asetelaan
50	Pakalisiikenteen linja-autopysäkki	531	Nykyinen		

SUUNNITELMAN KAPPALEMÄÄRÄLUETTELO

TUNNUS	KOKO	KALVOTYYPPI	KPL	HUOM
363-2 C36**	600x600	R2	1	
423 D6**	640	R1	5	
511 E3**	400x400	R2	8	
824a H9.1**	320x320	R1	3	
B63 I6231**	600x400	R2	1	
I6232**	400x300	R1	3	
jalustaf	korkeus 700 mm		11	
siirrettävät merkit (pylväät)			7	

SUUNNITELMAN TEMERKINNÄT

NRO	NIMI	VÄRI	KORKEUS (m)	MERKINTÄTAPA	HUOM
12.2	Suojaile	Valkea	2.5 – 3.5	K	***
13.6	Suojaile ja pyöräilen jalke	Valkea	3.5	K	***

MERKINTÄTAPA M=Maalattu merkintä, K=Kestomerkintä

* Liikennemerkkien ulkoasu ja tunnusnumerot ovat vanhan teiläerneisiin 34.9861/267 mukaiset.
** Uudet liikennemerkit asennetaan 1.6.2020 jälkeen, kunnes uusi teiläerneisiin 108.2018/729 astua voimaan. Uusi tunnusnumero on alleviivattu esim. D6.
*** Ajoratamaalaukset uusitaan merkkien asennamisen yhteydessä

KORKEUSJÄRJESTELMÄ N2000
KOORDINAATTIJÄRJESTELMÄ ETRS-GK27

C			
B			
A			
	MUUTOS/TÄYDENNYS	PÄIVÄYS	NIMI

Kohde
RAHUSENKANGAS 17
PIHLAJAHARJUNTIE
p/v. 350 – 700

Piirustuksen sisältö
ASEMAPIIRUSTUS
LIIKENTEENOHJAUS JA AJORATAMAALAUKSET

Mittakaava 1:500

Piirustuslaji
LIIKENNE

KUOPIO
KAUPUNKISUUNNITTELUPALVELUT, KUNNALLISTEKNINEN SUUNNITTELU
PL 1097 (SUOKATU 42), 70111 KUOPIO
(017)182 111, www.kuopio.fi

Päiväys	18.9.2020	Suunn. olue	
Hyv.	A.Räsänen	As.nro	7719/2022
Asemak. tark.	.	Projektinro	0066
Suunn./Tark.	M.Niskanen	Pir. nro	1002
Piirt.	.		

FCG
FCG Suunnittelu ja tekniikka Oy
Microkatu 1, PL 1199
70211 Kuopio
Puh. 010 4090
www.fcg.fi

Suunnittelualu, työnumero ja piirustuksen numero: KTL 0133-P39614
Muutos
Tiedosto
Q:\Kuo\p39342

Päiväys	16.10.2020	Suunn./Piirt.	T. TÖLLI, INS.
Tarkastaja	J. JÄÄSKELÄINEN, INS.		
Hyv.	T. LESKINEN, DI.	Yhteyshenkilö	T. ALATALO, INS.

A
S