


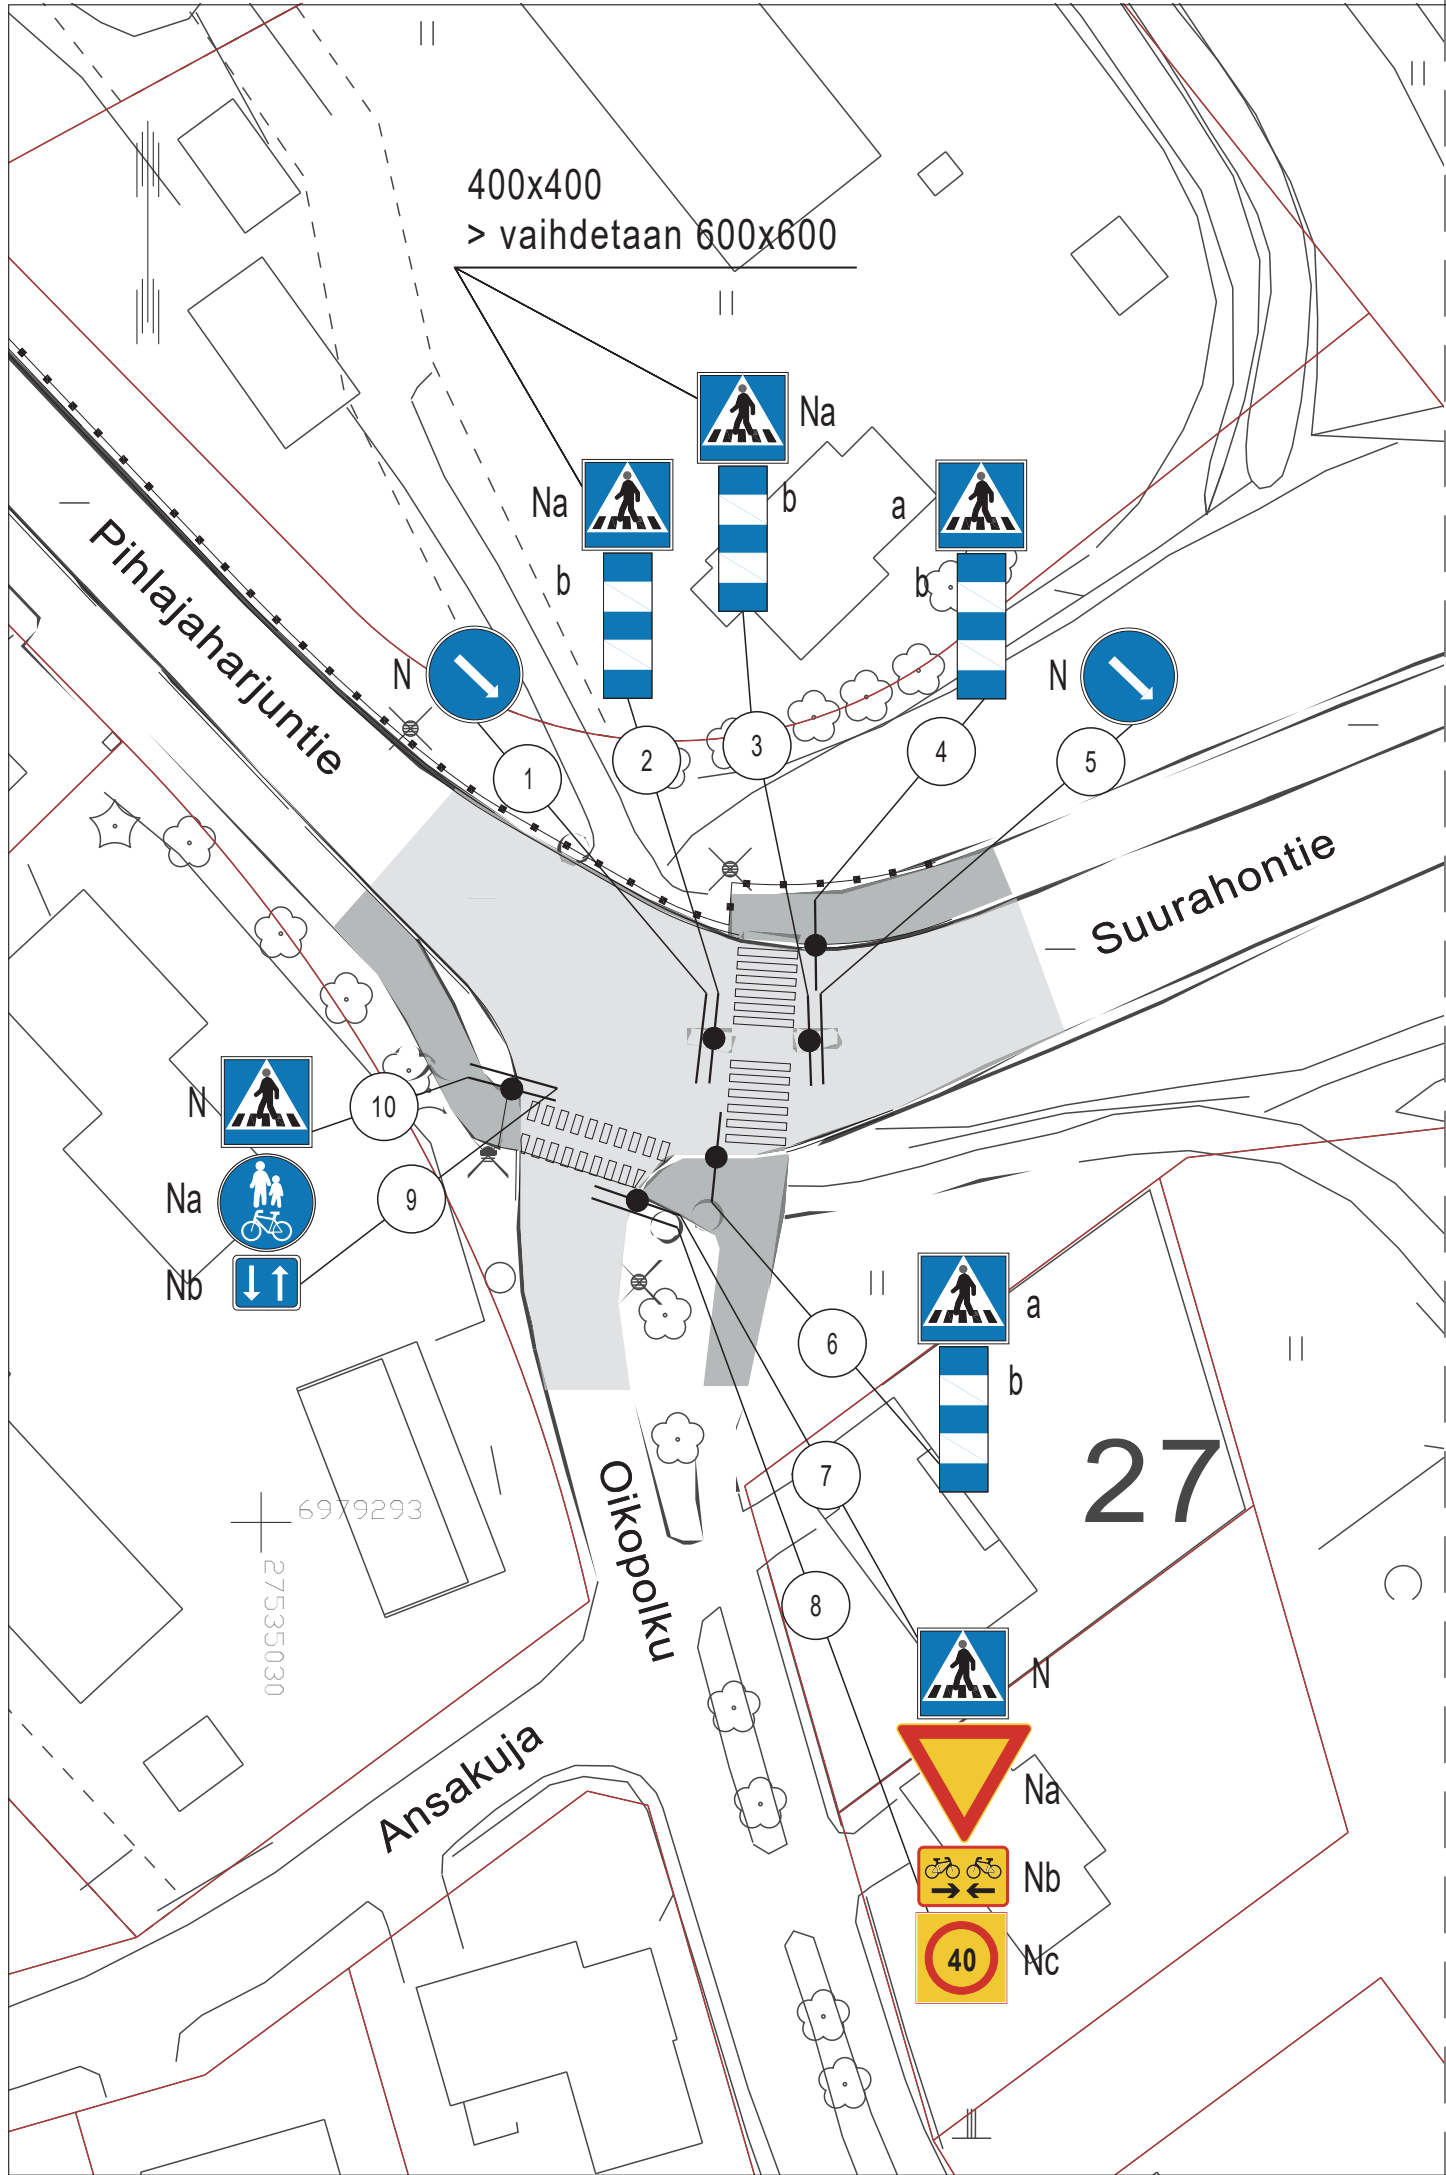

SUUNNITELMAN KAPPALEMÄÄRÄLUETTELO				
TUNNUS	KOKO	KPL	KALVOTYYPPI	LISÄTIETO
E1	600x600	4	R2	
I10.1	?	4	R1	Lieriö

SUUNNITELMAN LIIKENNEMERKKILUETTELO					
NRO	NIMI	TUNNUS	KOKO	KALVOTYYPPI	LISÄTIEDOT
1	Liikenteenjakaja	D3.1	640		
2a	Suojatie	E1	400x400	R2	Vaihdetaan 600x600
2b	Liikennemerkipylvään tehostamismerkki	I10.1	?	R1	Asetetaan
3a	Suojatie	E1	400x400	R2	Vaihdetaan 600x600
3b	Liikennemerkipylvään tehostamismerkki	I10.1	?	R1	Asetetaan
4a	Suojatie	E1	600x600	R2	Asetetaan
4b	Liikennemerkipylvään tehostamismerkki	I10.1	?	R1	Asetetaan
5	Liikenteenjakaja	D3.1	640		
6a	Suojatie	E1	600x600	R2	Asetetaan
6b	Liikennemerkipylvään tehostamismerkki	I10.1	?	R1	Asetetaan
7	Suojatie	E1	400x400		
8a	Väistämisvelvollisuus risteyksessä	B5	900		
8b	Kaksisuuntainen pyörätie	H23.1	600x400		
8c	Nopeusrajoitusalue	C34	600x600		
9a	Yhdistetty pyörätie ja jalkakäytävä	D6	640		
9b	Kaksisuuntainen pyörätie	H23.2	400x300		
10	Suojatie	E1	400x400		
N	Nykyinen liikennemerkki				



Suunnitelma-aineisto © Kuopion kaupunki 2022

KORKEUSJÄRJESTELMÄ N2000
KOORDINAATTIJÄRJESTELMÄ ETRS-GK27

Liite on allekirjoitettu koneellisesti Kuopion kaupungin asianhallintajärjestelmässä.
Allekirjoituksen oikeellisuuden voi todentaa kirjaamosta.

C		
B		
A		
	MUUTOS/TÄYDENNYYS	PÄIVÄYS
		NIMI
Kohde	Piirustuksen sisältö	Mittakaava
	RAHUSENKANGAS 017	
	ASEMAPIIRUSTUS	1:500
	PIHLAJAHARJUNTIE	
	SUOJATIET	
	Piirustuslaji	
	LIIKENNE	
	Päiväys	Suunn. alue
	21.09.2022	122
	Hyv.	As.nro
	A. RÄSÄNEN	7719/2022
	Asemak. tark.	Projektinro
	Suunn./Tark.	Piir. nro
	H. MYLLYNEN	
	Piirt.	T. VARTIA
KUOPIO		
KAUPUNKISUUNNITTELUPALVELUT, KUNNALLISTEKNINEN SUUNNITTELU		
PL 1097 (SUOKATU 42), 70111 KUOPIO		
(017)182 111, www.kuopio.fi		