


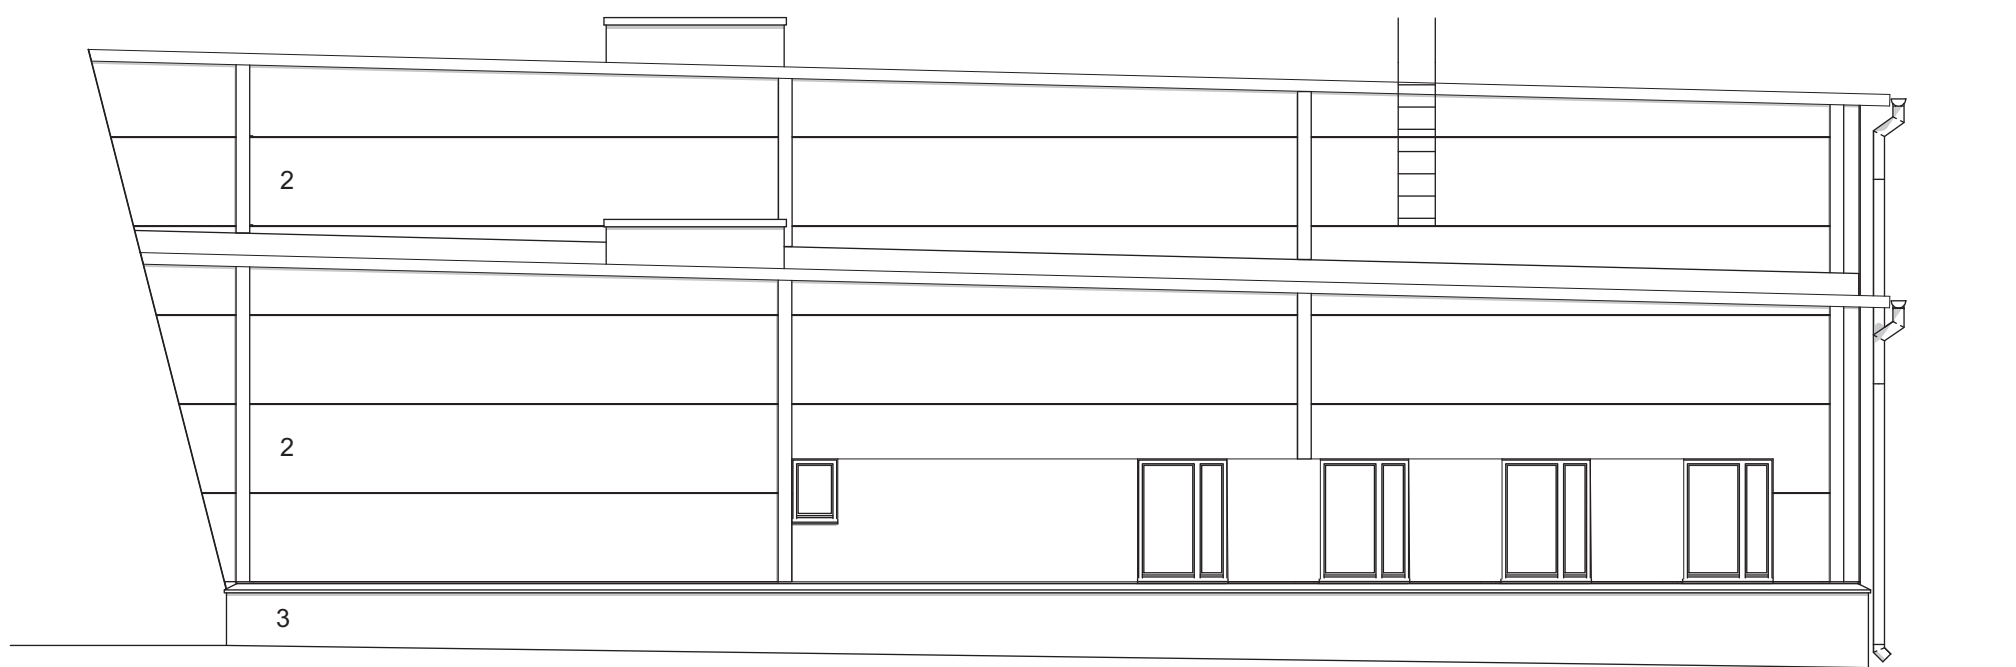


Julkisivu länteen




Julkisivu etelään

- 1 2-KERTAINEN KUMBITUMIKERMI
2 KEVYTTSANDWICH-ELEMENTTI
3 SILEÄVALETTU BETONI
4 SILEÄ TERÄSOHUTLEVYKASETTI
5 TERÄSPOIMULEVY

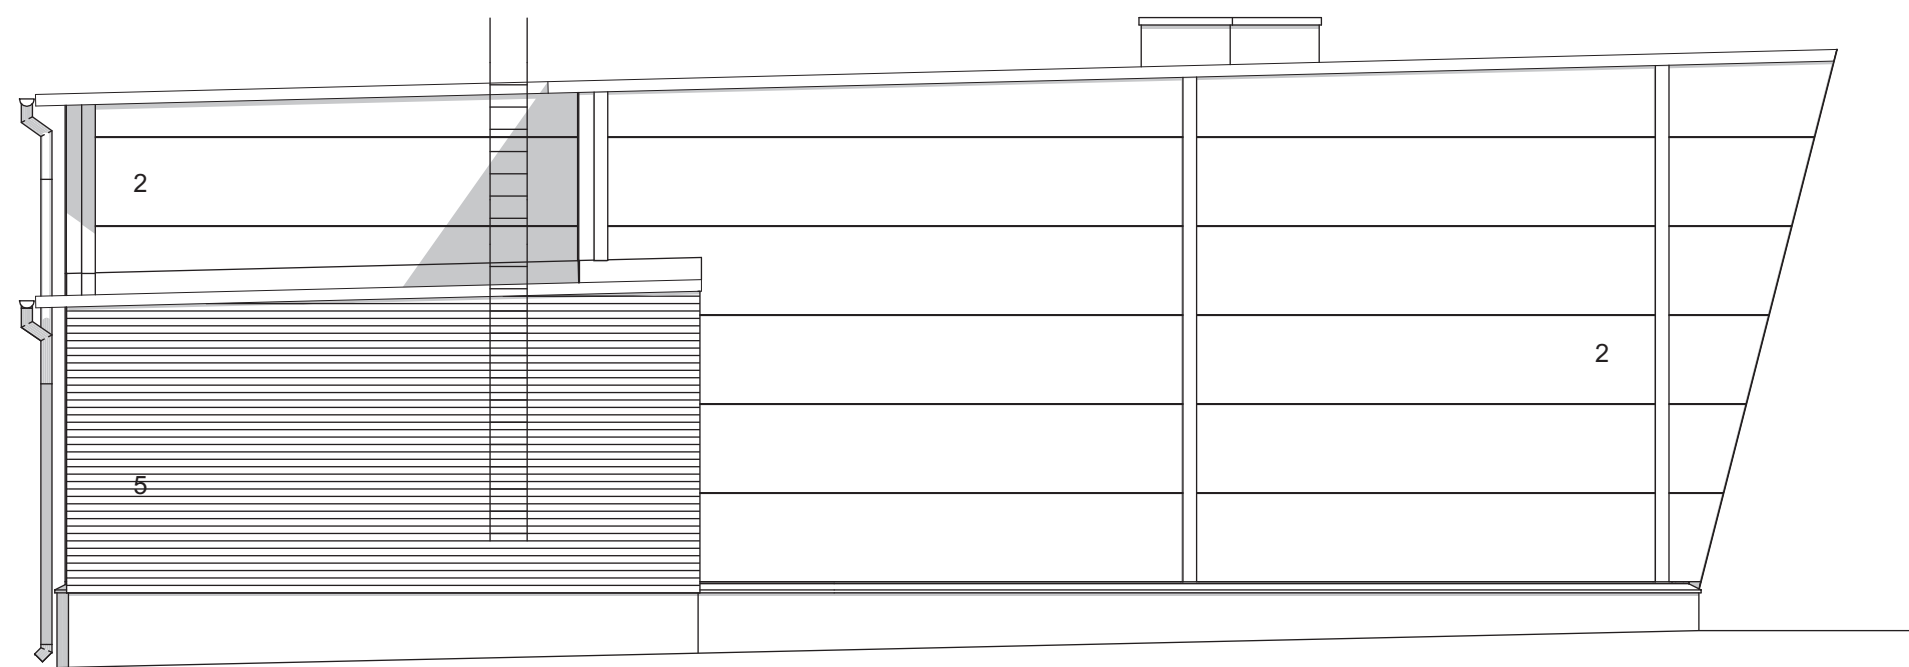

Julkisivu pohjoiseen

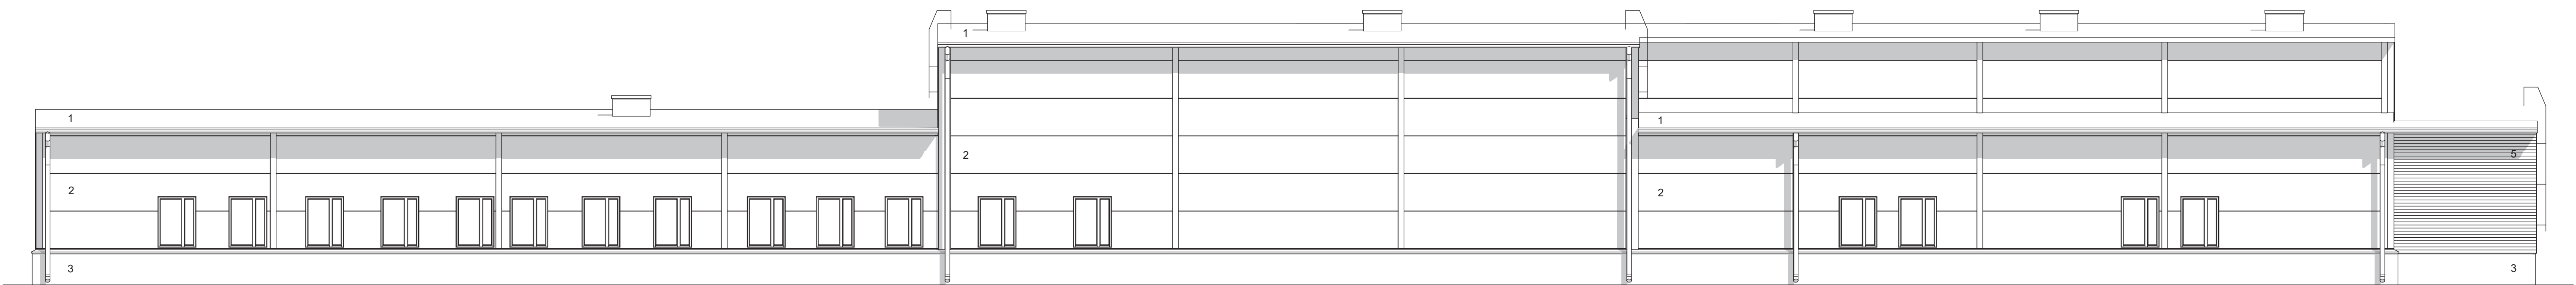

Julkisivu itään

Kaupunginosa-alue	Korttelin/tila	Tontti/Re:o	Viranomaisen arkkitehtimerkintä ja varten	
34	46	2		
Rakennusluokitus			Piirustustyö	Työ n:o
UUDISRAKENNUS			LUONNOS L1	1951
PETOSEN PELASTUSASEMA			Piirustuksen sisältö	Mittakaavat
PETOSENTIE 70820 KUOPIO			JULKISIVUT	1:100
SUUNNITTELU- ja PIIRUSTUS-PAIKKA		PAULI NAUTILINEN KY	Suunnitteluala	Piirustuksen numero
Järvelä 1 puh. 010 423 2500 info@nautilinen.fi pauli.nautilinen@nautilinen.fi		00220 Järvelä	ark	04
23.03.2019				