


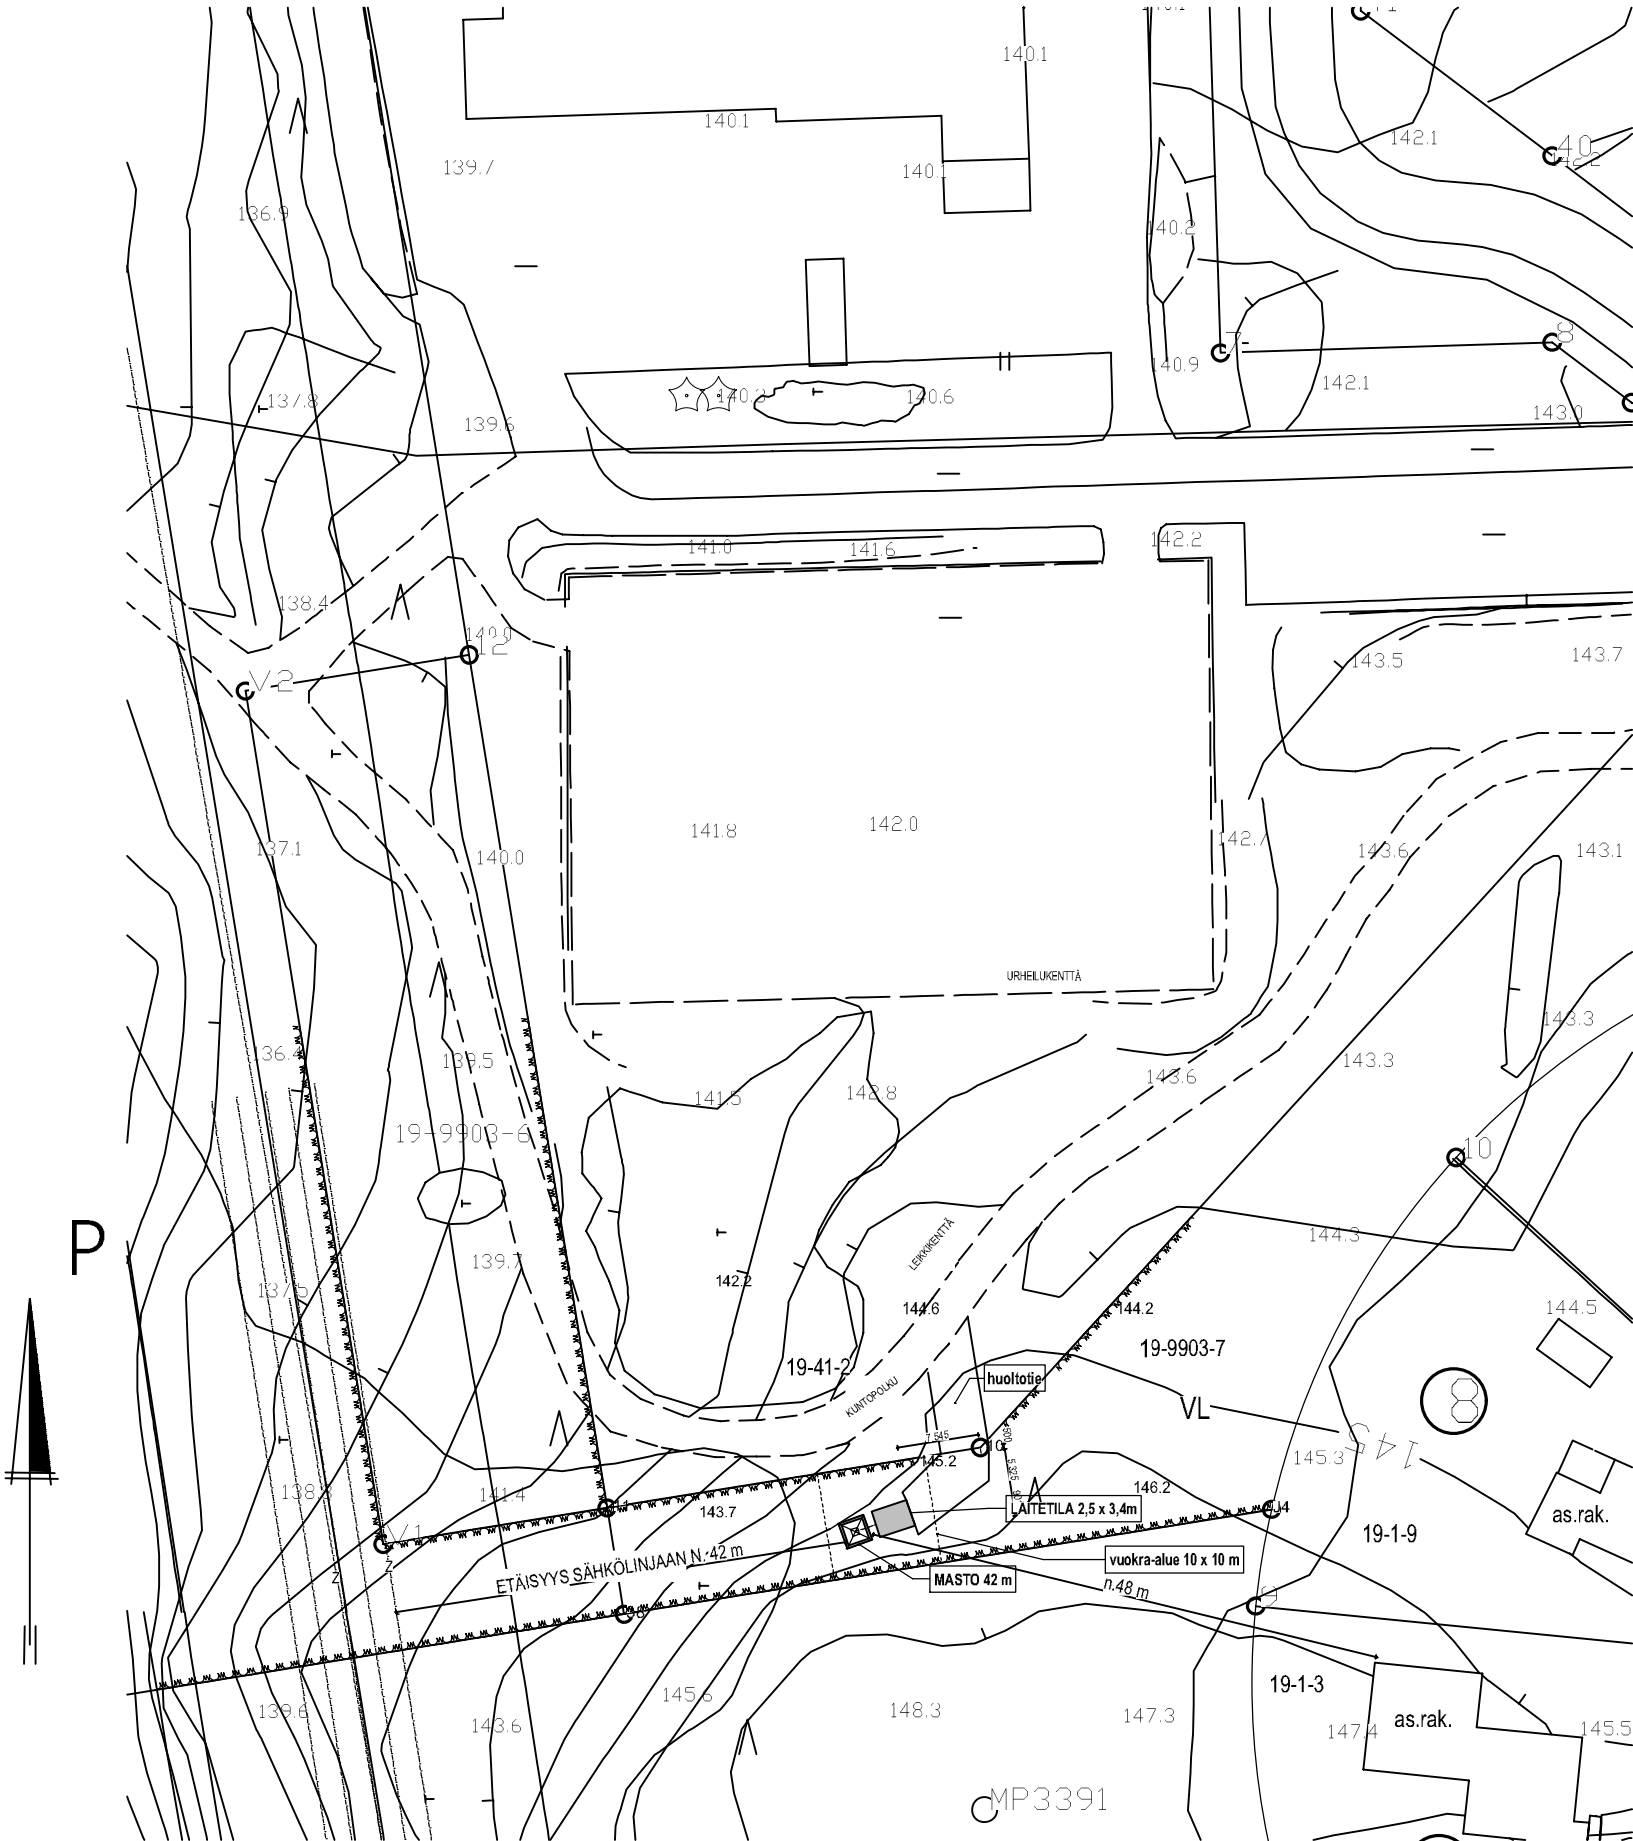

Koordinaatistot	N	E
ETRS-TM35FIN	6976344	532461
ETRS-GKn	6979026	28481655
ETRS-TMzn	6976344	532461
KKJ:n peruskoordinaatisto	6979268	3532645
KKJ:n yhtenäiskoordinaatisto (YKJ)	6979268	3532645

	Lat	Lon
ETRS89 maantieteelliset koordinaatit (~WGS84)	62.91557451 62° 54.934' 62° 54' 56.068"	27.63901918 27° 38.341' 27° 38' 20.469"
KKJ maantieteelliset koordinaatit	62.91522147 62° 54.913' 62° 54' 54.797"	27.64235374 27° 38.541' 27° 38' 32.473"

LAITETILA
KERROSALA
TILAVUUS
PALOLUOKKA

8,5 m2
24,0 m3
P3

Päivämäärä	Vastuullisen suunnittelijan allekirjoitus	Vastuullinen suunnittelija, yhteystiedot ja koulutus	
Kaupunginosa 19	Kortteli/tila 9903	Tontti/R.no 7	Viranomaisten arkistointimerkintöjä varten
Rakennustoimenpide Uudisrakennus / erillislaitte	Piirustuslaji PÄÄPIIRUSTUS		Juokseva numero ARK.01
Rakennuksen nimi ja osoite ELISAN RISTIKKOMASTO Pursutie 70280 Kuopio	Piirustuksen sisältö Asemapiirros Pursutie		Mittakaavat 1:700
Suunnittelijan nimi, päiväys ja allekirjoitus pääsuunnittelija: Sitowise Oy: Veikko Erola rak.ins suunnittelija: Sitowise Oy: Jukka Huotari RA 050 3751995	Suunnitteluala, työn numero ja piirustuksen numero ARK.01		Muutos
		Päiväys 7.4.2020	Piirustuksen tulostuspäivämäärä 29.4.2020