


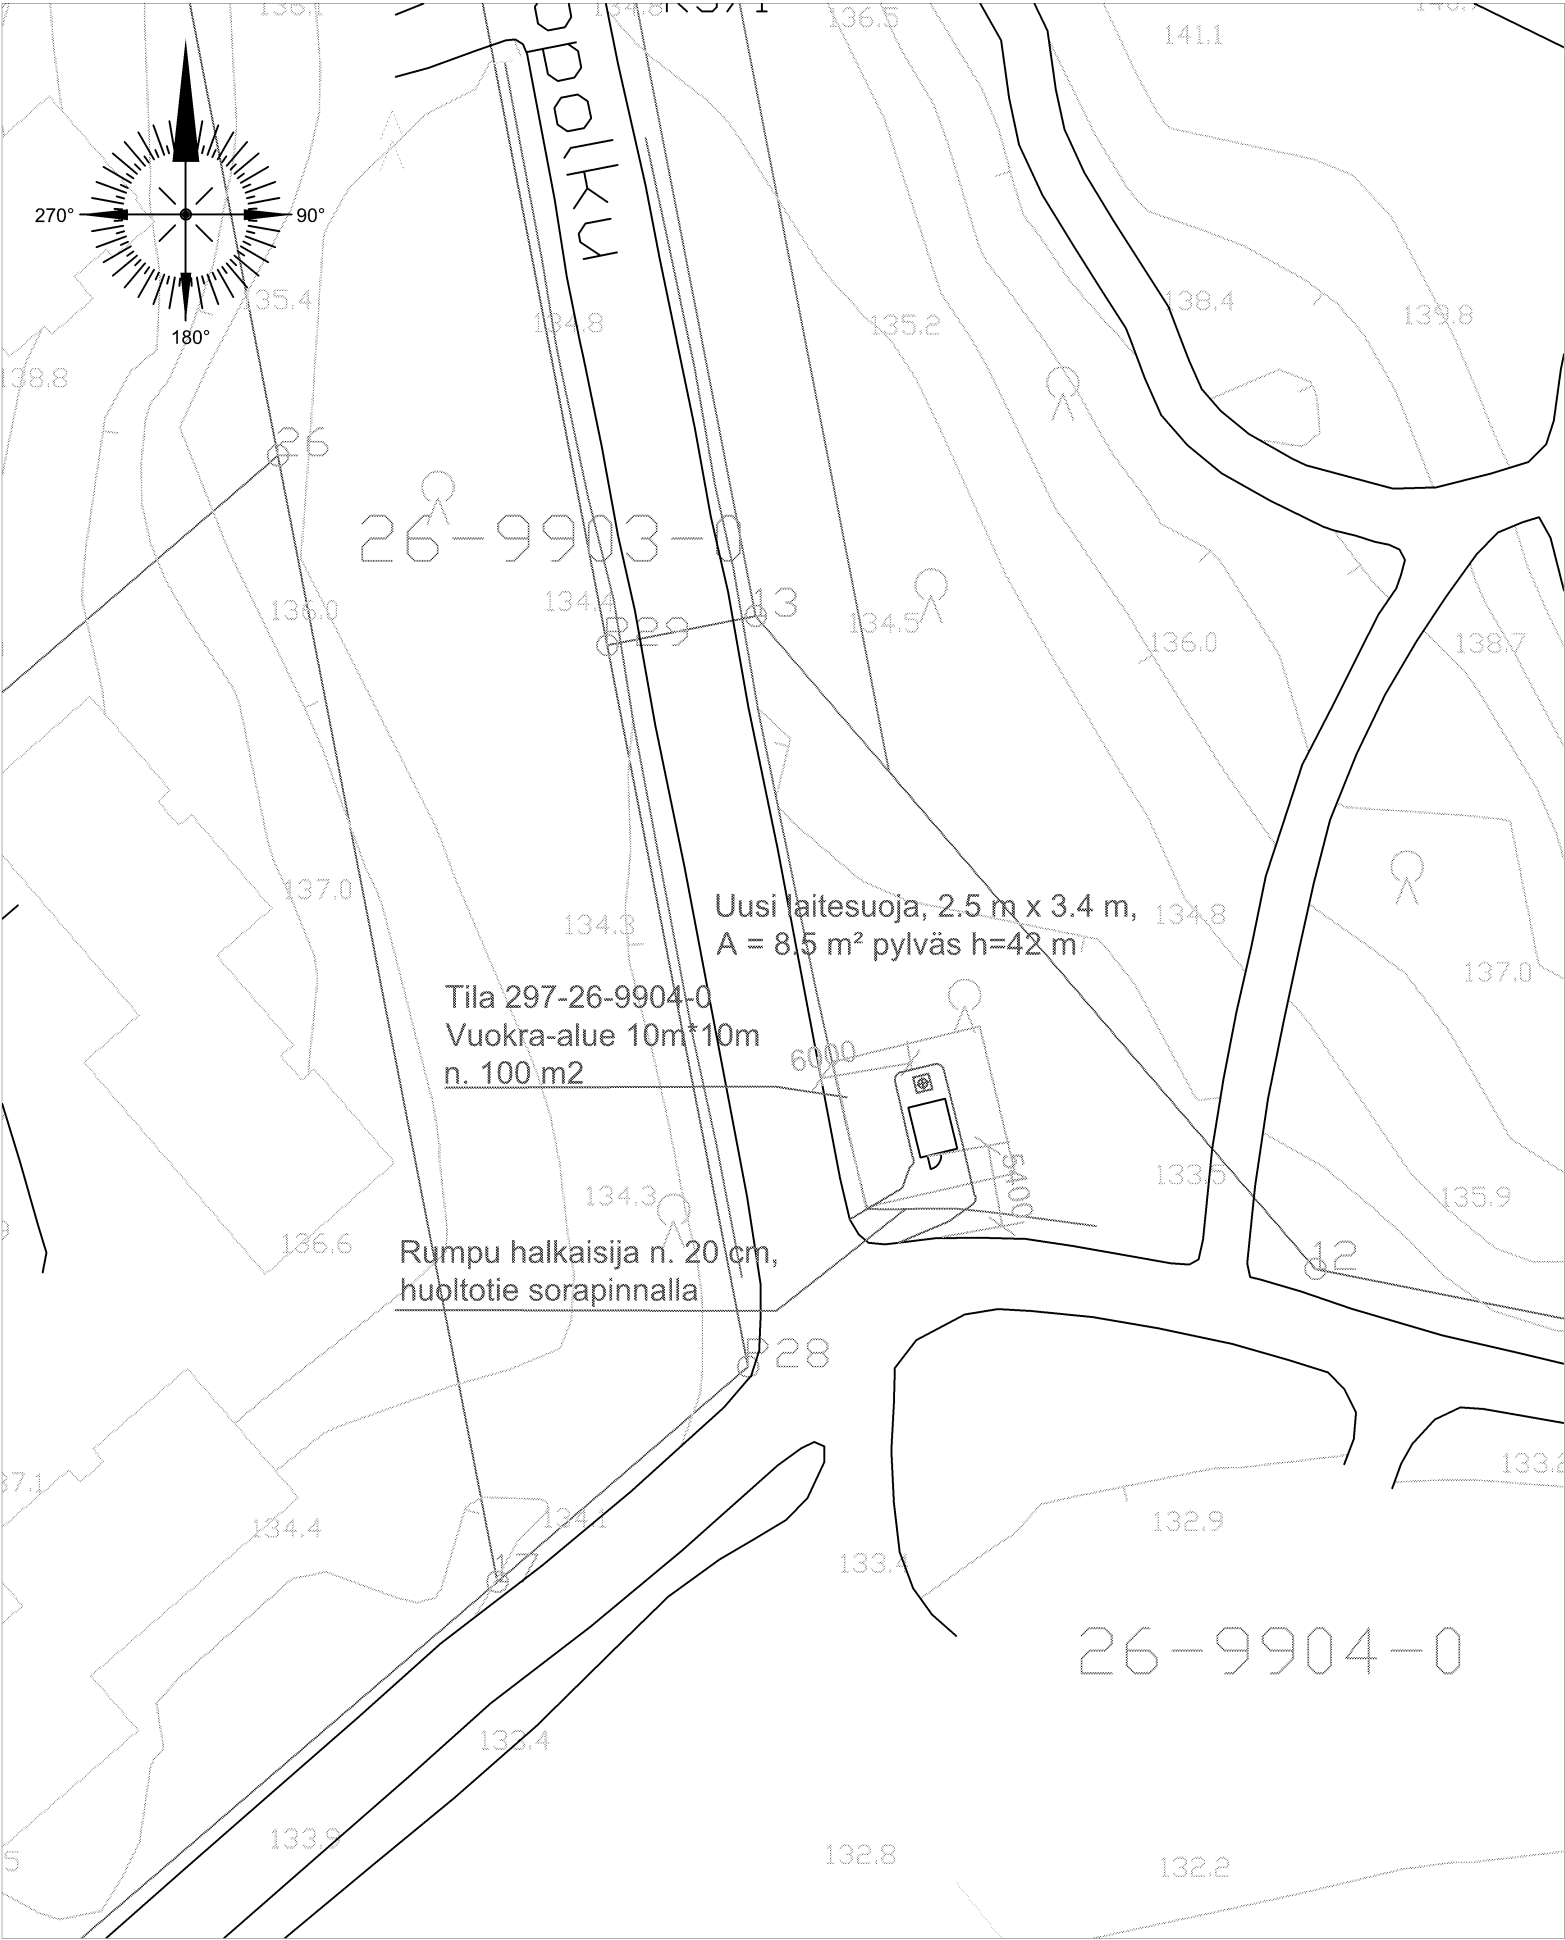


KUNTA: no 297 , Kuopio
KYLÄ: no 26
TILA: r:no 9904-0, Tila Neulamäen puistot

Vuokra-alueen pinta-ala: n. 100 m2

Raaviopolku, masto h = 42 m
z = +133,5 m (maanpinnan korkeus merenpinnasta, korkeusjärjestelmä N2000)
Pylvään keskipiste
ETRS-TM35FIN
KKJ yhtenäiskoordinaatisto (YKJ)
WGS84

N / p	E / i
6 972 530	530 940
6 975 452	3 531 123
62,88147547	27,60836205

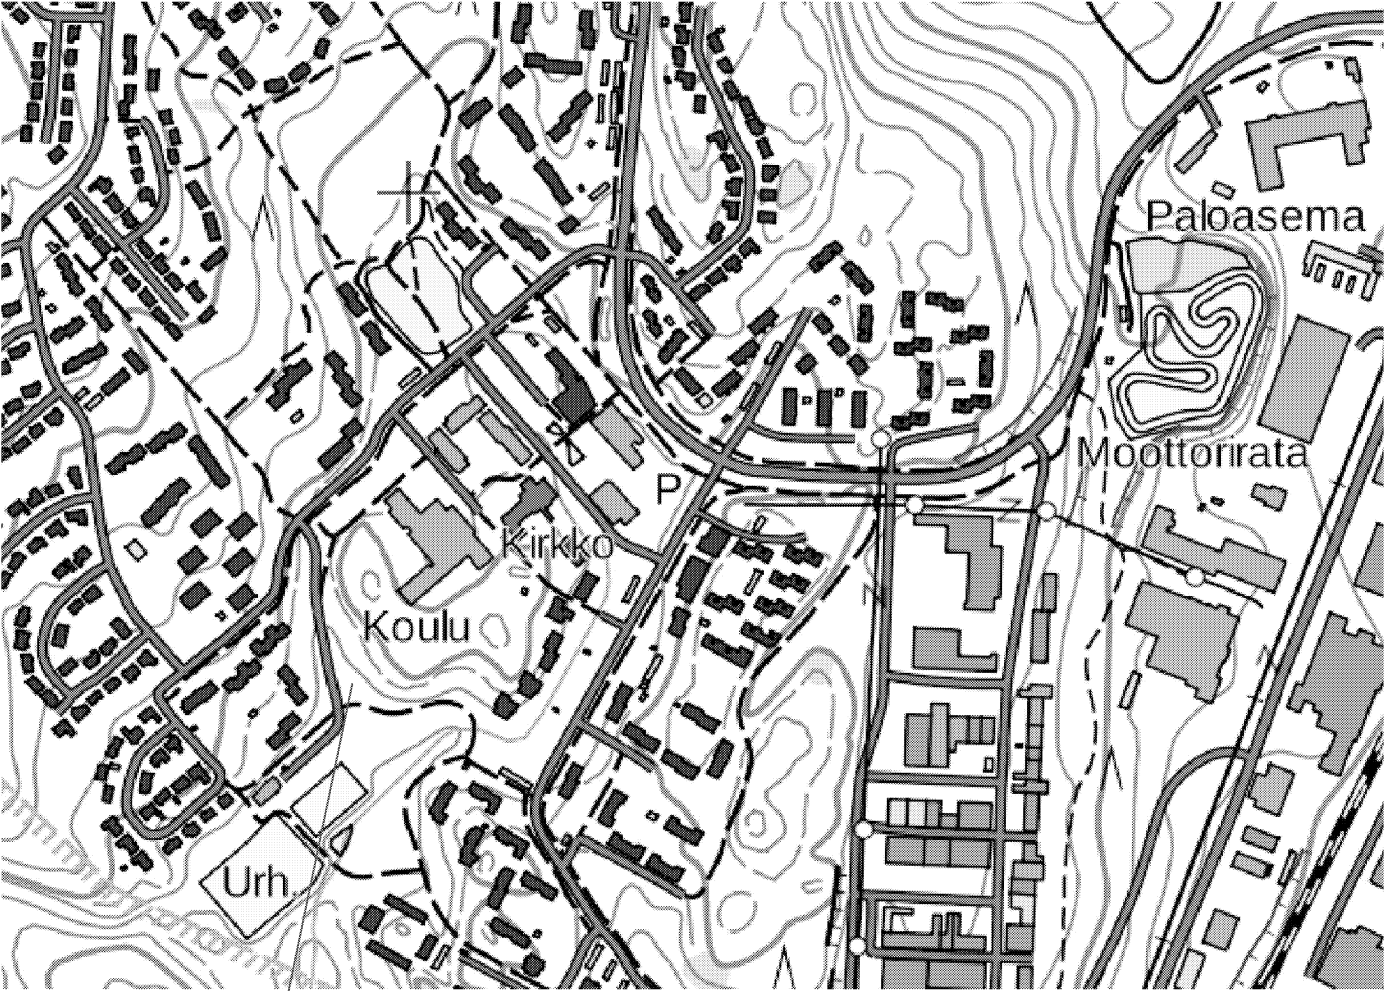

Matkaviestin-
tukiasema

Kaup.osa/Kylä 26	Kortteli/Tila 9904	Tontti/Rno 0	Viranomaisen merkintöjä		
Pysyvä rakennustunnus DNA Raaviopolku			Korkeus- ja koord. järjestelmä		
Rakennustoimenpide UUDISRAKENNUS/ERILLISLAITE			Piirustuslaji PÄÄPIIRUSTUS	No 1	
Rakennuskohteen nimi ja osoite Matkaviestintukiasema DNA Raaviopolku Raaviopolku 6 70150 Kuopio			Piirustuksen sisältö ASEMAPIIRUSTUS Maston ja laitesuojatilan sijainti	Mittakaavat 1/500	
DNA DNA Oyj PL 10, 01044 DNA www.dna.fi			Suunn.ala ARK	Työnumero	Piir.no 1
Pääsuunnittelija DNA Oyj Jouni Koskenkangas, rak.ins.			Kohteen suunnittelutunnus DNA Oyj , Raaviopolku		
Suunnittelija Sitowise Oy, Eero Marttila			Päiväys 06.05.2020	Tiedosto .dwg	